


ZONA DE PRACTICA

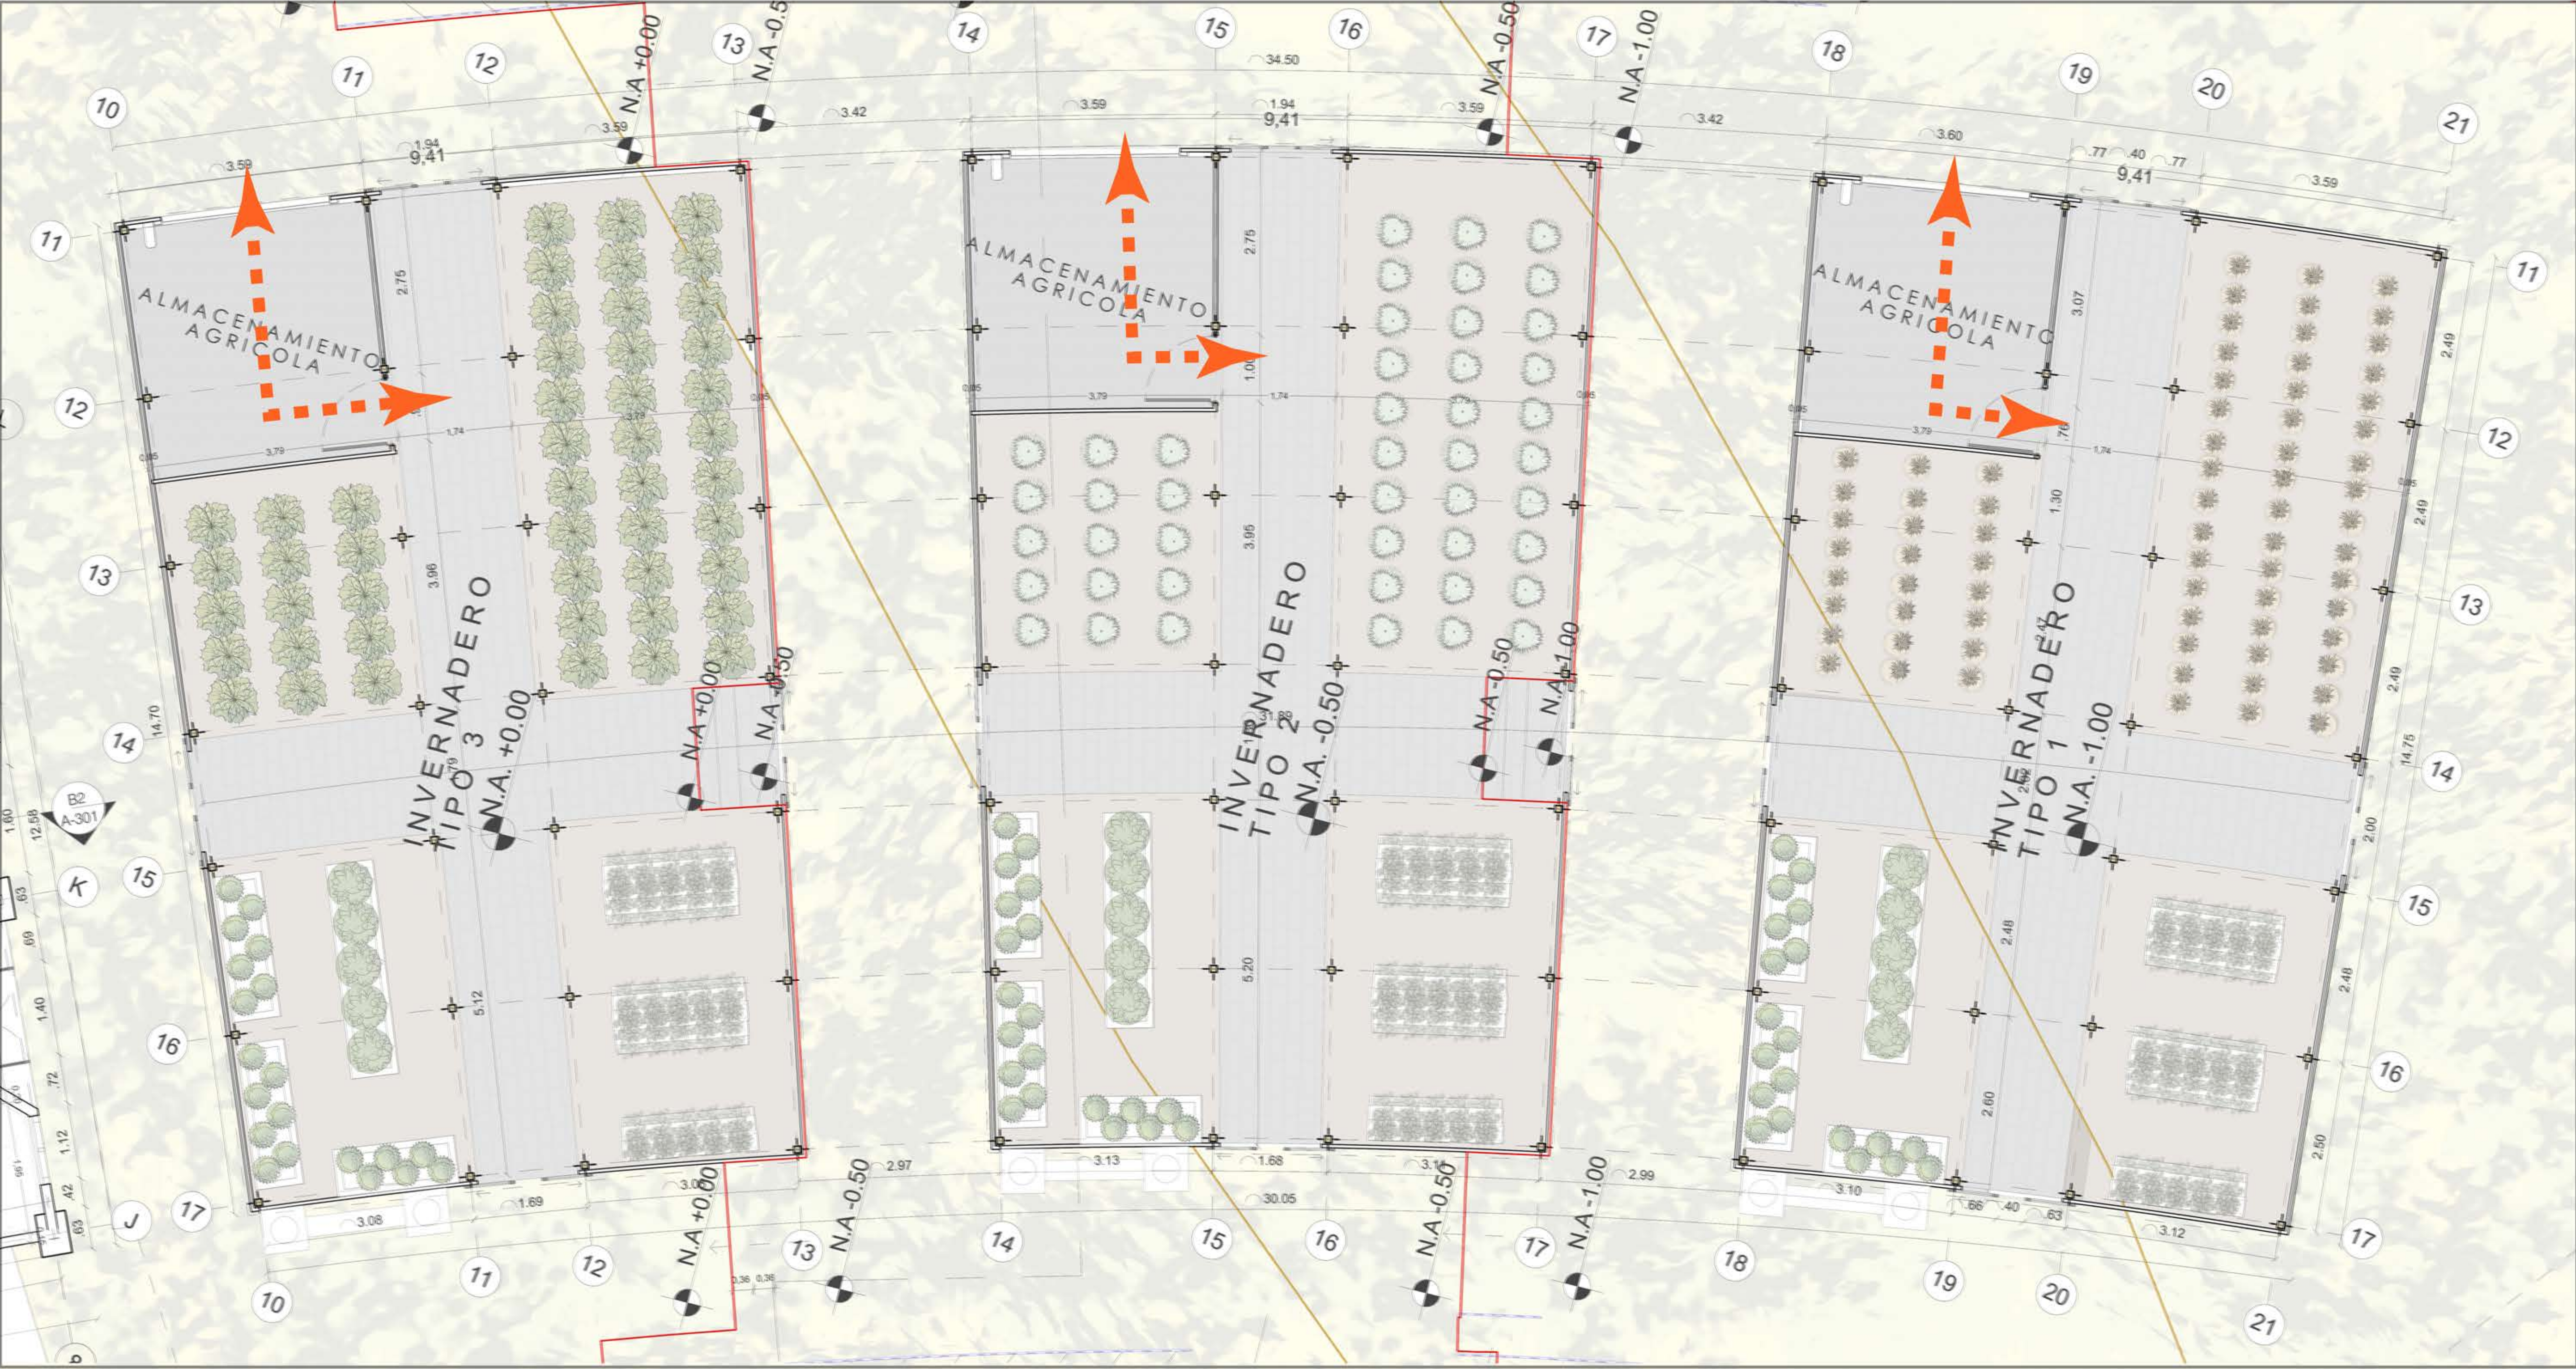

ENTRADA Y SALIDA DE
SUMINISTROS

UBICACIÓN



CUADRO DE AREAS

ÁREA	SUB-ÁREA	ESPACIOS	ÁREA (m2)	CANTIDAD	AREA TOTAL
Práctica	Cultivos	Cultivos	933,07	1	933,07
		Deposito agrícola	13,03	1	13,03
	Deposito	Herramientas agrícolas	13,04	1	13,04
		Compostaje	23,54	1	23,54
		Mantenimiento y Reparaciones	27,75	1	27,75
		SUB-TOTAL ÁREA SIN CULTIVO			
SUB-TOTAL ÁREA				1010,43	

220

600

PLANCHA N° 009

UNIVERSIDAD
SANTO TOMÁS
SECCIONAL BUCARAANGA

FACULTAD
ARQUITECTURA

PROYECTO:
DISEÑO ARQUITECTÓNICO DE
UNA COOPERATIVA AGRÍCOLA
EN GUADUA EN EL MUNICIPIO
DE TENA CUNDINAMARCA.

UBICACIÓN

ARQUITECTO:
SERGIO ALBERTO TAPIAS
URIBE

PRESENTADO POR:
MARY ALEJANDRA SOCHA
CHACÓN, 2130708

CONTENIDO:
ÁREA DE PRACTICA AGRICOLA

CUADRO DE CONVENCIONES:

OBSERVACIONES:

ESC:
1:50

FECHA:
23/03/2021

REVISIÓN

PLANO N°

PLANCHA N°
009
022