


ZONA DE SERVICIOS

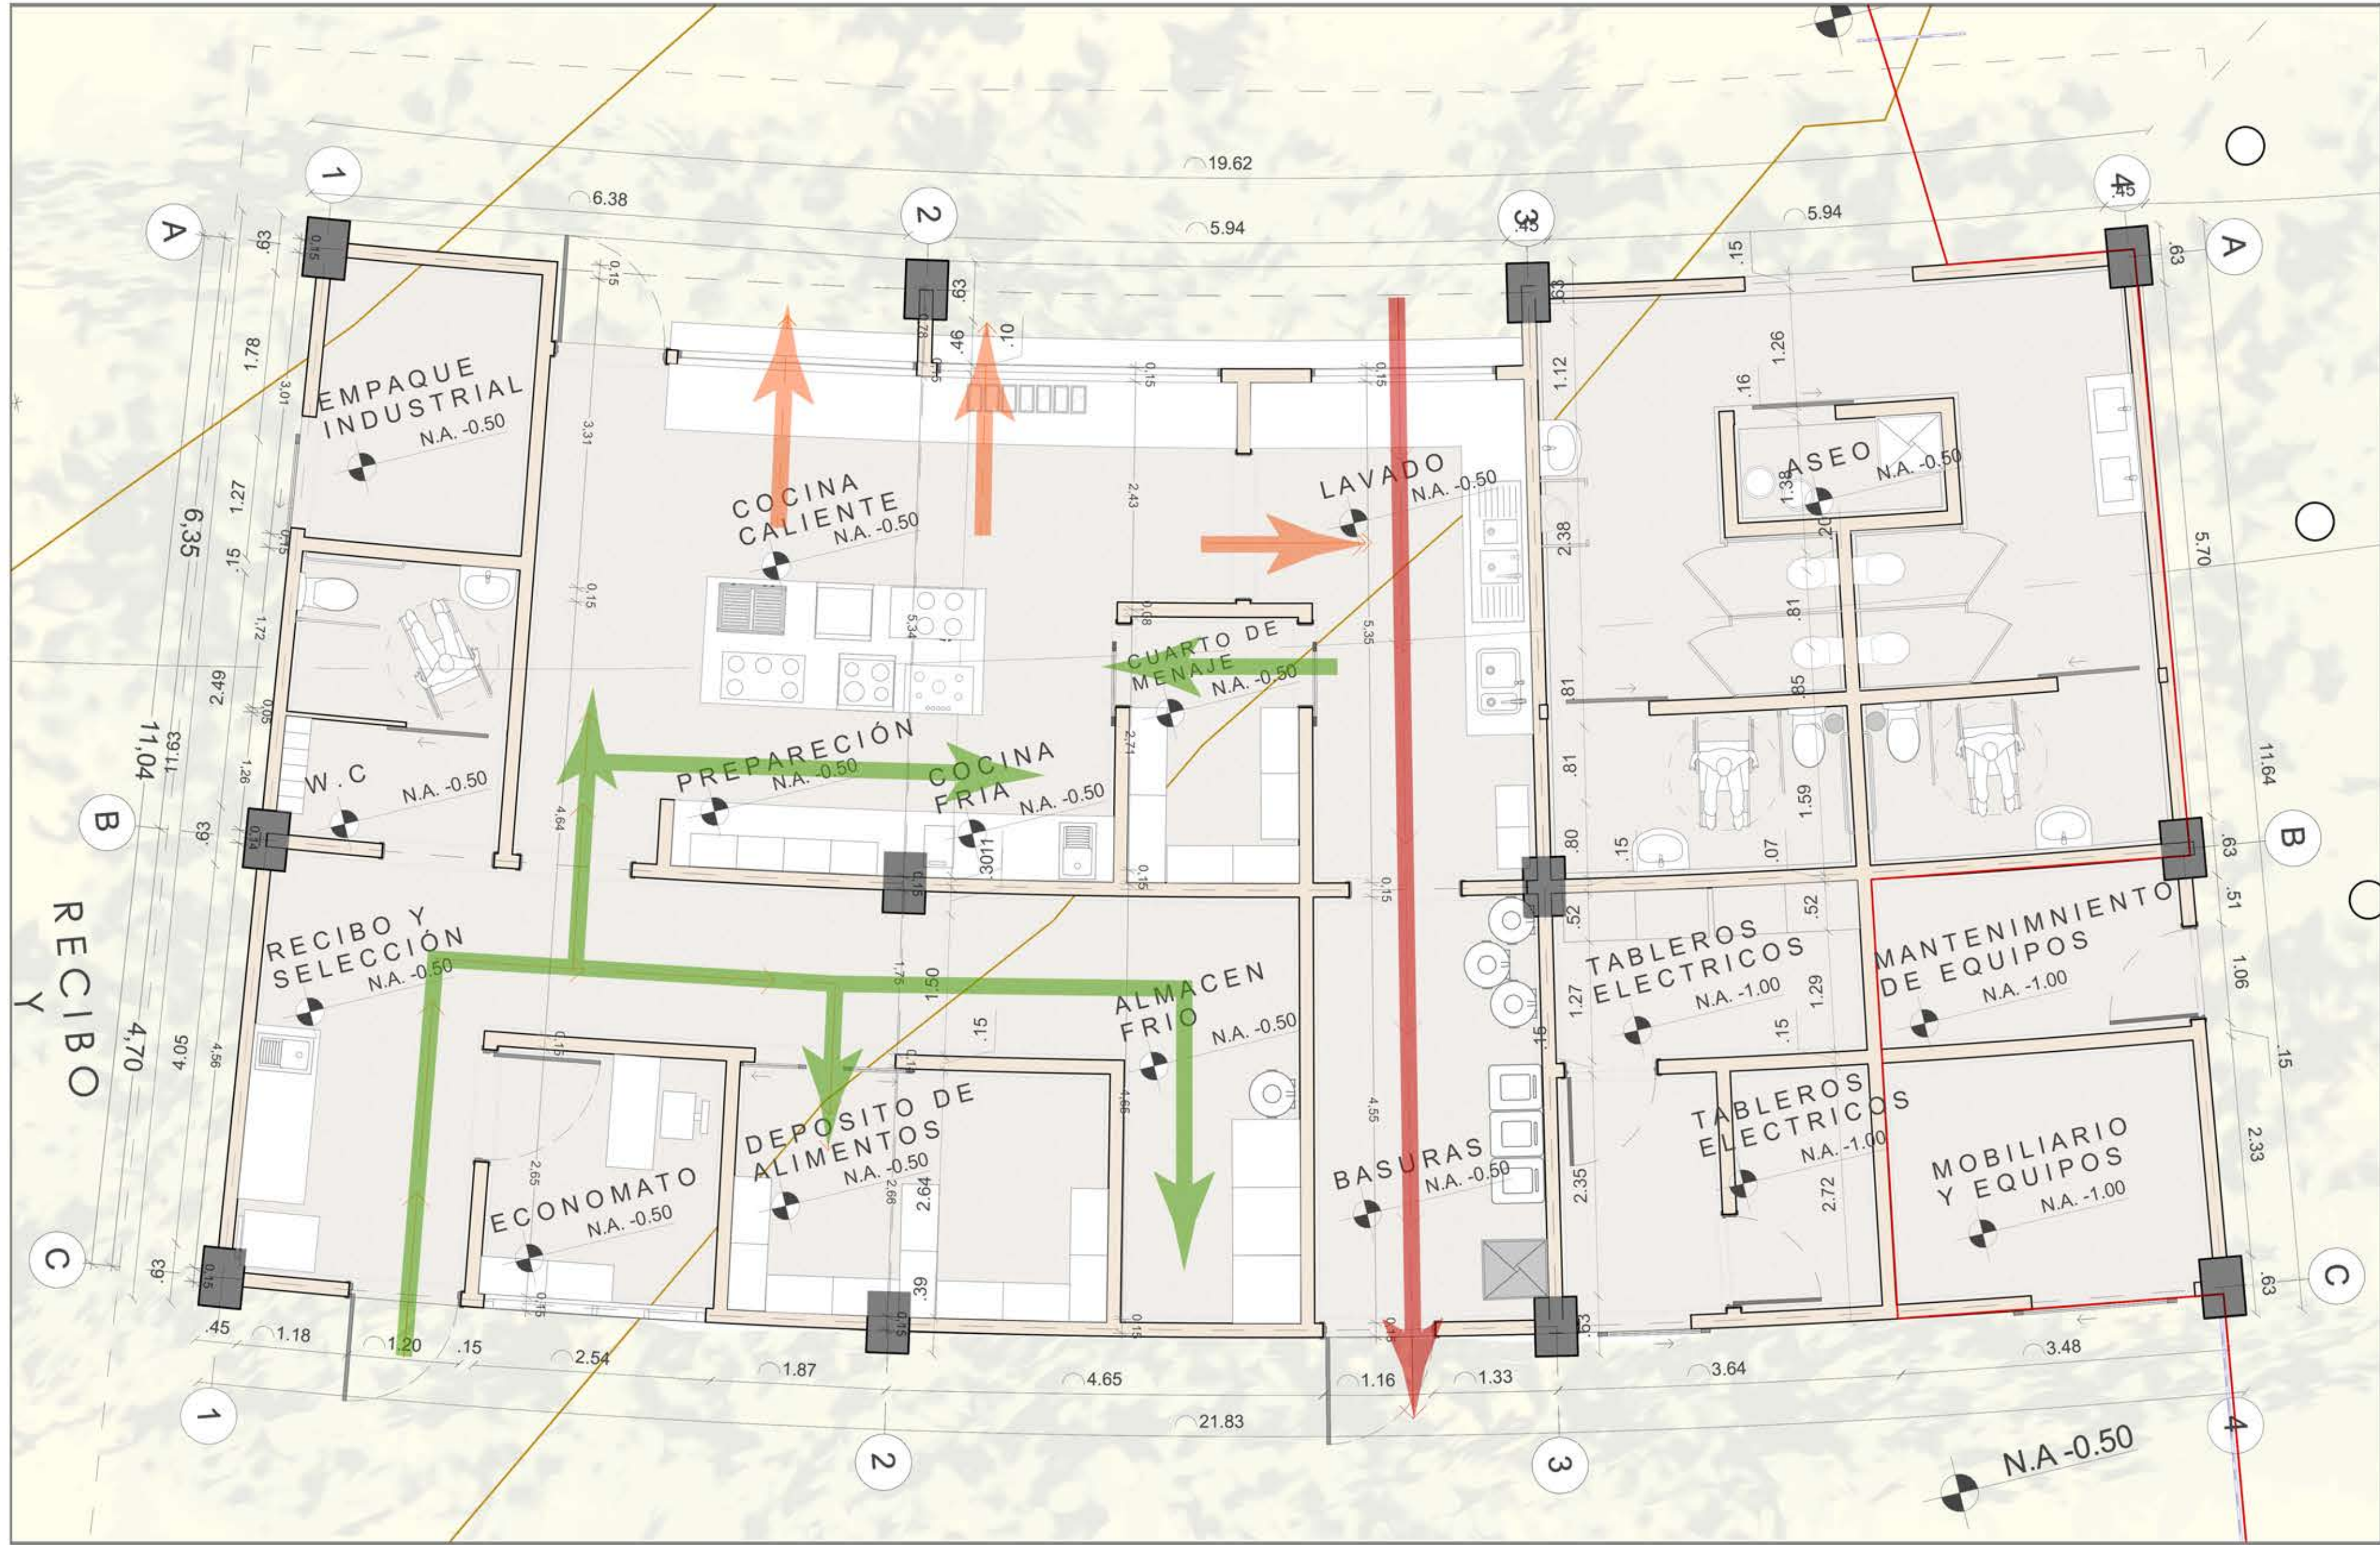

ENTRADA DE SUMINISTROS

TRASLADO DE SUMINISTROS

SALIDA DE SUMINISTROS

UBICACIÓN



CUADRO DE AREAS

ÁREA	SUB-ÁREA	ESPACIOS	M2/USUARIO	ÁREA (m2)	CANTIDAD	AREA TOTAL	TOTAL USUARIOS		
Servicios generales	Cocina	Preparación	0,42	4,38	1	4,38	243		
		Cocina fría		6,45	1	6,45			
		Cocina caliente		9,29	1	9,29			
		Entrega Comida		9,48	1	9,48			
		Lavado		13,98	1	13,98			
		Cuarto de menaje		5,14	1	5,14			
		Recibo y selección		5,30	1	5,30			
		Economato		10,60	1	10,60			
		Deposito		10,60	1	10,60			
		Almacén frio		8,56	1	8,56			
		Basuras cocina		11,15	1	11,15			
		SUB-TOTAL COCINA						94,93	
	Servicios Comunes	Baño Cocina	7,17	1	7,17				
		Baño de mujeres	17,50	1	17,50				
		Baño de hombres	17,50	1	17,50				
	Almacenamiento	Aseo	2,34	1	2,34				
		Deposito de sillas y mesas	6,90	1	6,90				
		Mobiliarios y equipos	8,70	1	8,70				
		Mantenimiento de equipos	5,90	1	5,90				
	Equipos	Redes y comunicaciones	5,90	1	5,90				
		Tableros eléctricos	3,85	1	3,85				
	Desechos	Reciclaje	6,25	1	6,25				
		Basuras	6,25	1	6,25				
					SUB-TOTAL ÁREA			183,19	
					SUB-TOTAL USUARIOS			243	

ZZO

010

PLANCHAS

UNIVERSIDAD
SANTO TOMÁS
SECCIONAL BUCARAANGA

FACULTAD
ARQUITECTURA

PROYECTO:
DISEÑO ARQUITECTÓNICO DE
UNA COOPERATIVA AGRÍCOLA
EN GUADUA EN EL MUNICIPIO
DE TENA CUNDINAMARCA.

UBICACIÓN

ARQUITECTO:
SERGIO ALBERTO TAPIAS
URIBE

PRESENTADO POR:
MARY ALEJANDRA SOCHA
CHACÓN. 2130708

CONTENIDO:
AREA DE SERVICIOS

CUADRO DE CONVENCIONES:

OBSERVACIONES:

ESC:
1:50

FECHA:
23/03/2021

REVISIÓN

PLANO Nº

PLANCHAS

010

022