
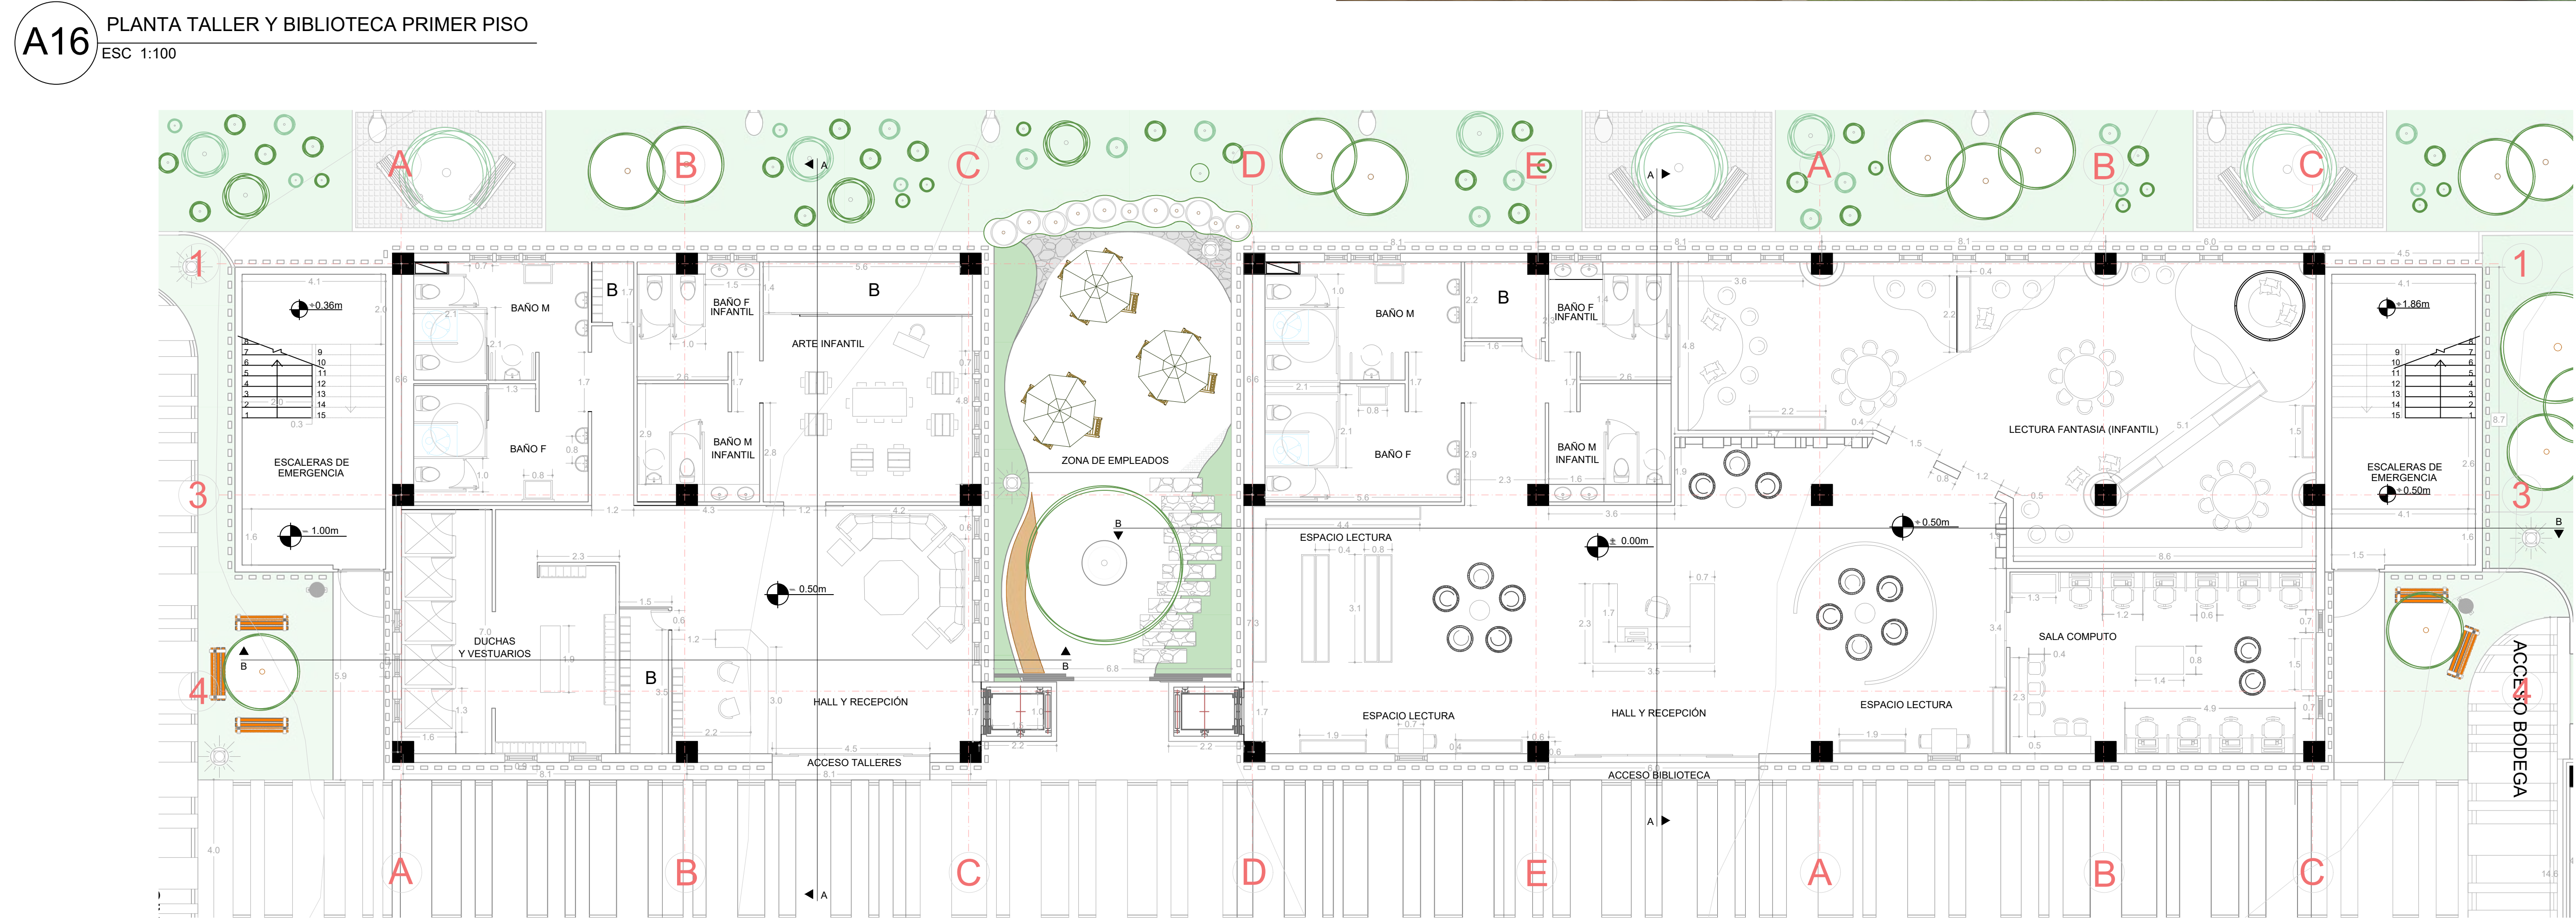


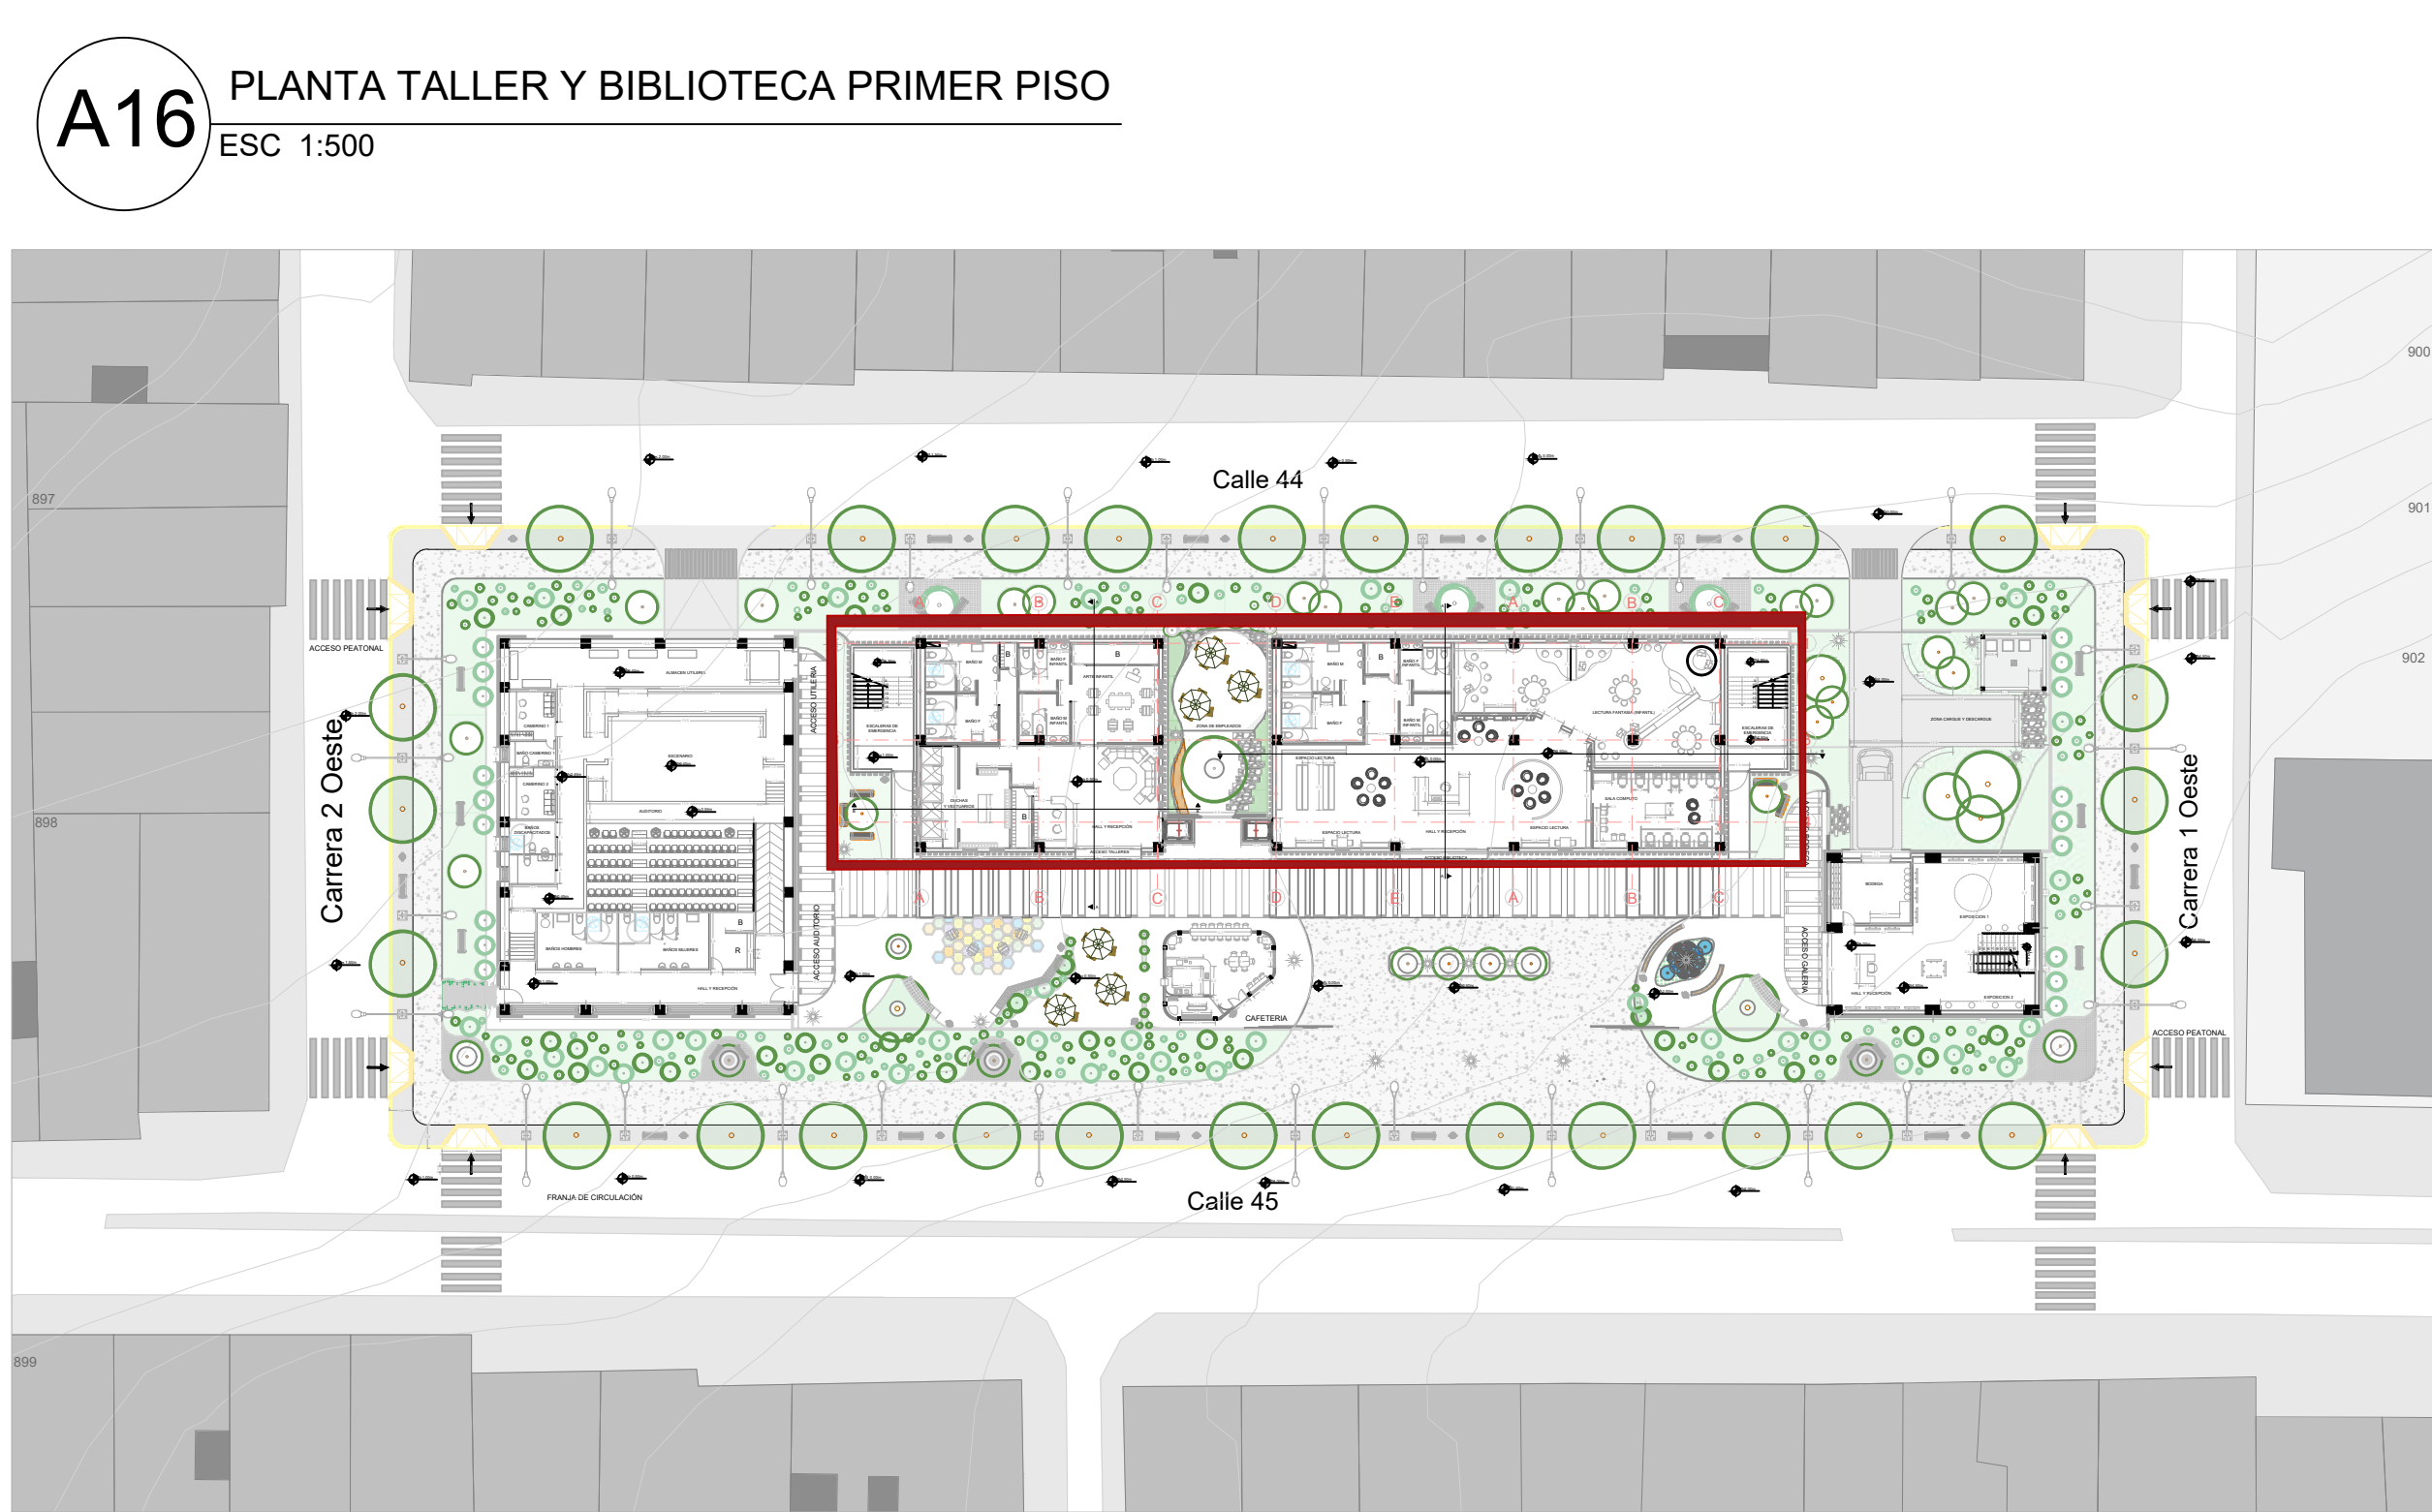


SUB - DIVICIÓN TALLERES

Sub-Zonas	Nivel
Bodegas	1
Baños adultos	1
Baños niños	1
Duchas y vestier	1
Recepción	1
Sala de espera	1
Arte infantil	1

SUB - DIVICIÓN BIBLIOTECA

Sub-Zonas	Nivel
Bodega	1
Baños de adultos	1
Baños de niños	1
Recepción	1
Espacio de lectura	1
Lectura fantasia	1
Sala tecnologica	1

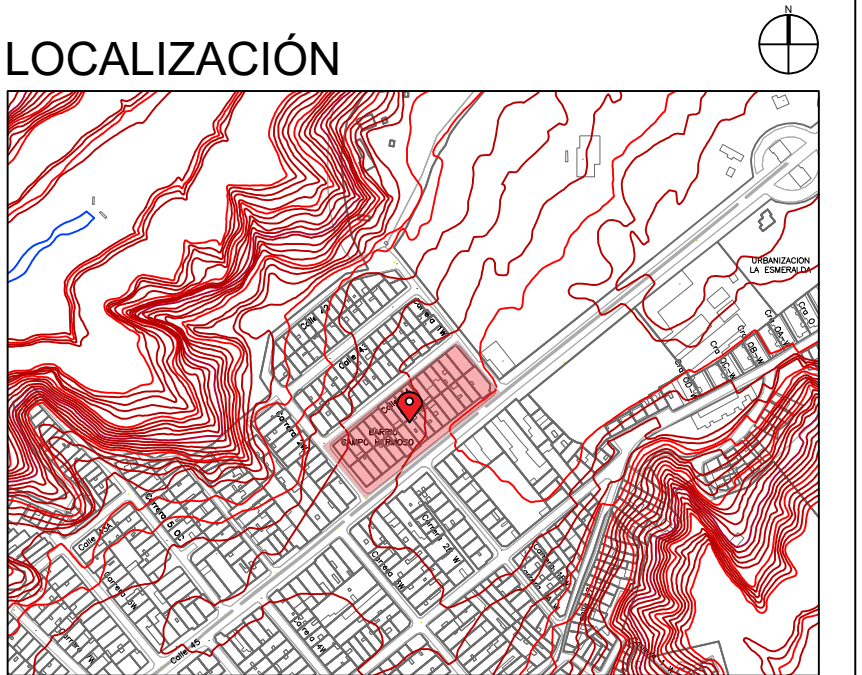

COLOMBIA - SANTANDER - BUCARAMANGA
COMUNA 5 - BARRIO CAMPO HERMOSO



NOMBRE
MARIA NATHALIA ZAPATA FLÓREZ

CODIGO
2292290

PROYECTO DE GRADO
Centro cultural publico
"SINAPSIS"
BUCARAMANGA, 2025

AREA NETA	5.100m2
AREA UTIL	3.136m2
AREA CONSTRUIDA	3.303m2
AREA OCUPADA	1.449,24m2
IND. CONSTRUCCIÓN	P 2.10 - R 0.64
IMD. OCUPACIÓN	P 0.70 - R 0.28

10
SEMESTRE

ENTREGA
FINAL
PROYECTO DE
GRADO

CONVECCIONES

PLANTA TALLER Y
BIBLIOTECA - PRIMER
PISO

ESCALA
INDICADA

FECHA
30/04/25

REVISION

PLANCHA N°
16

DE