

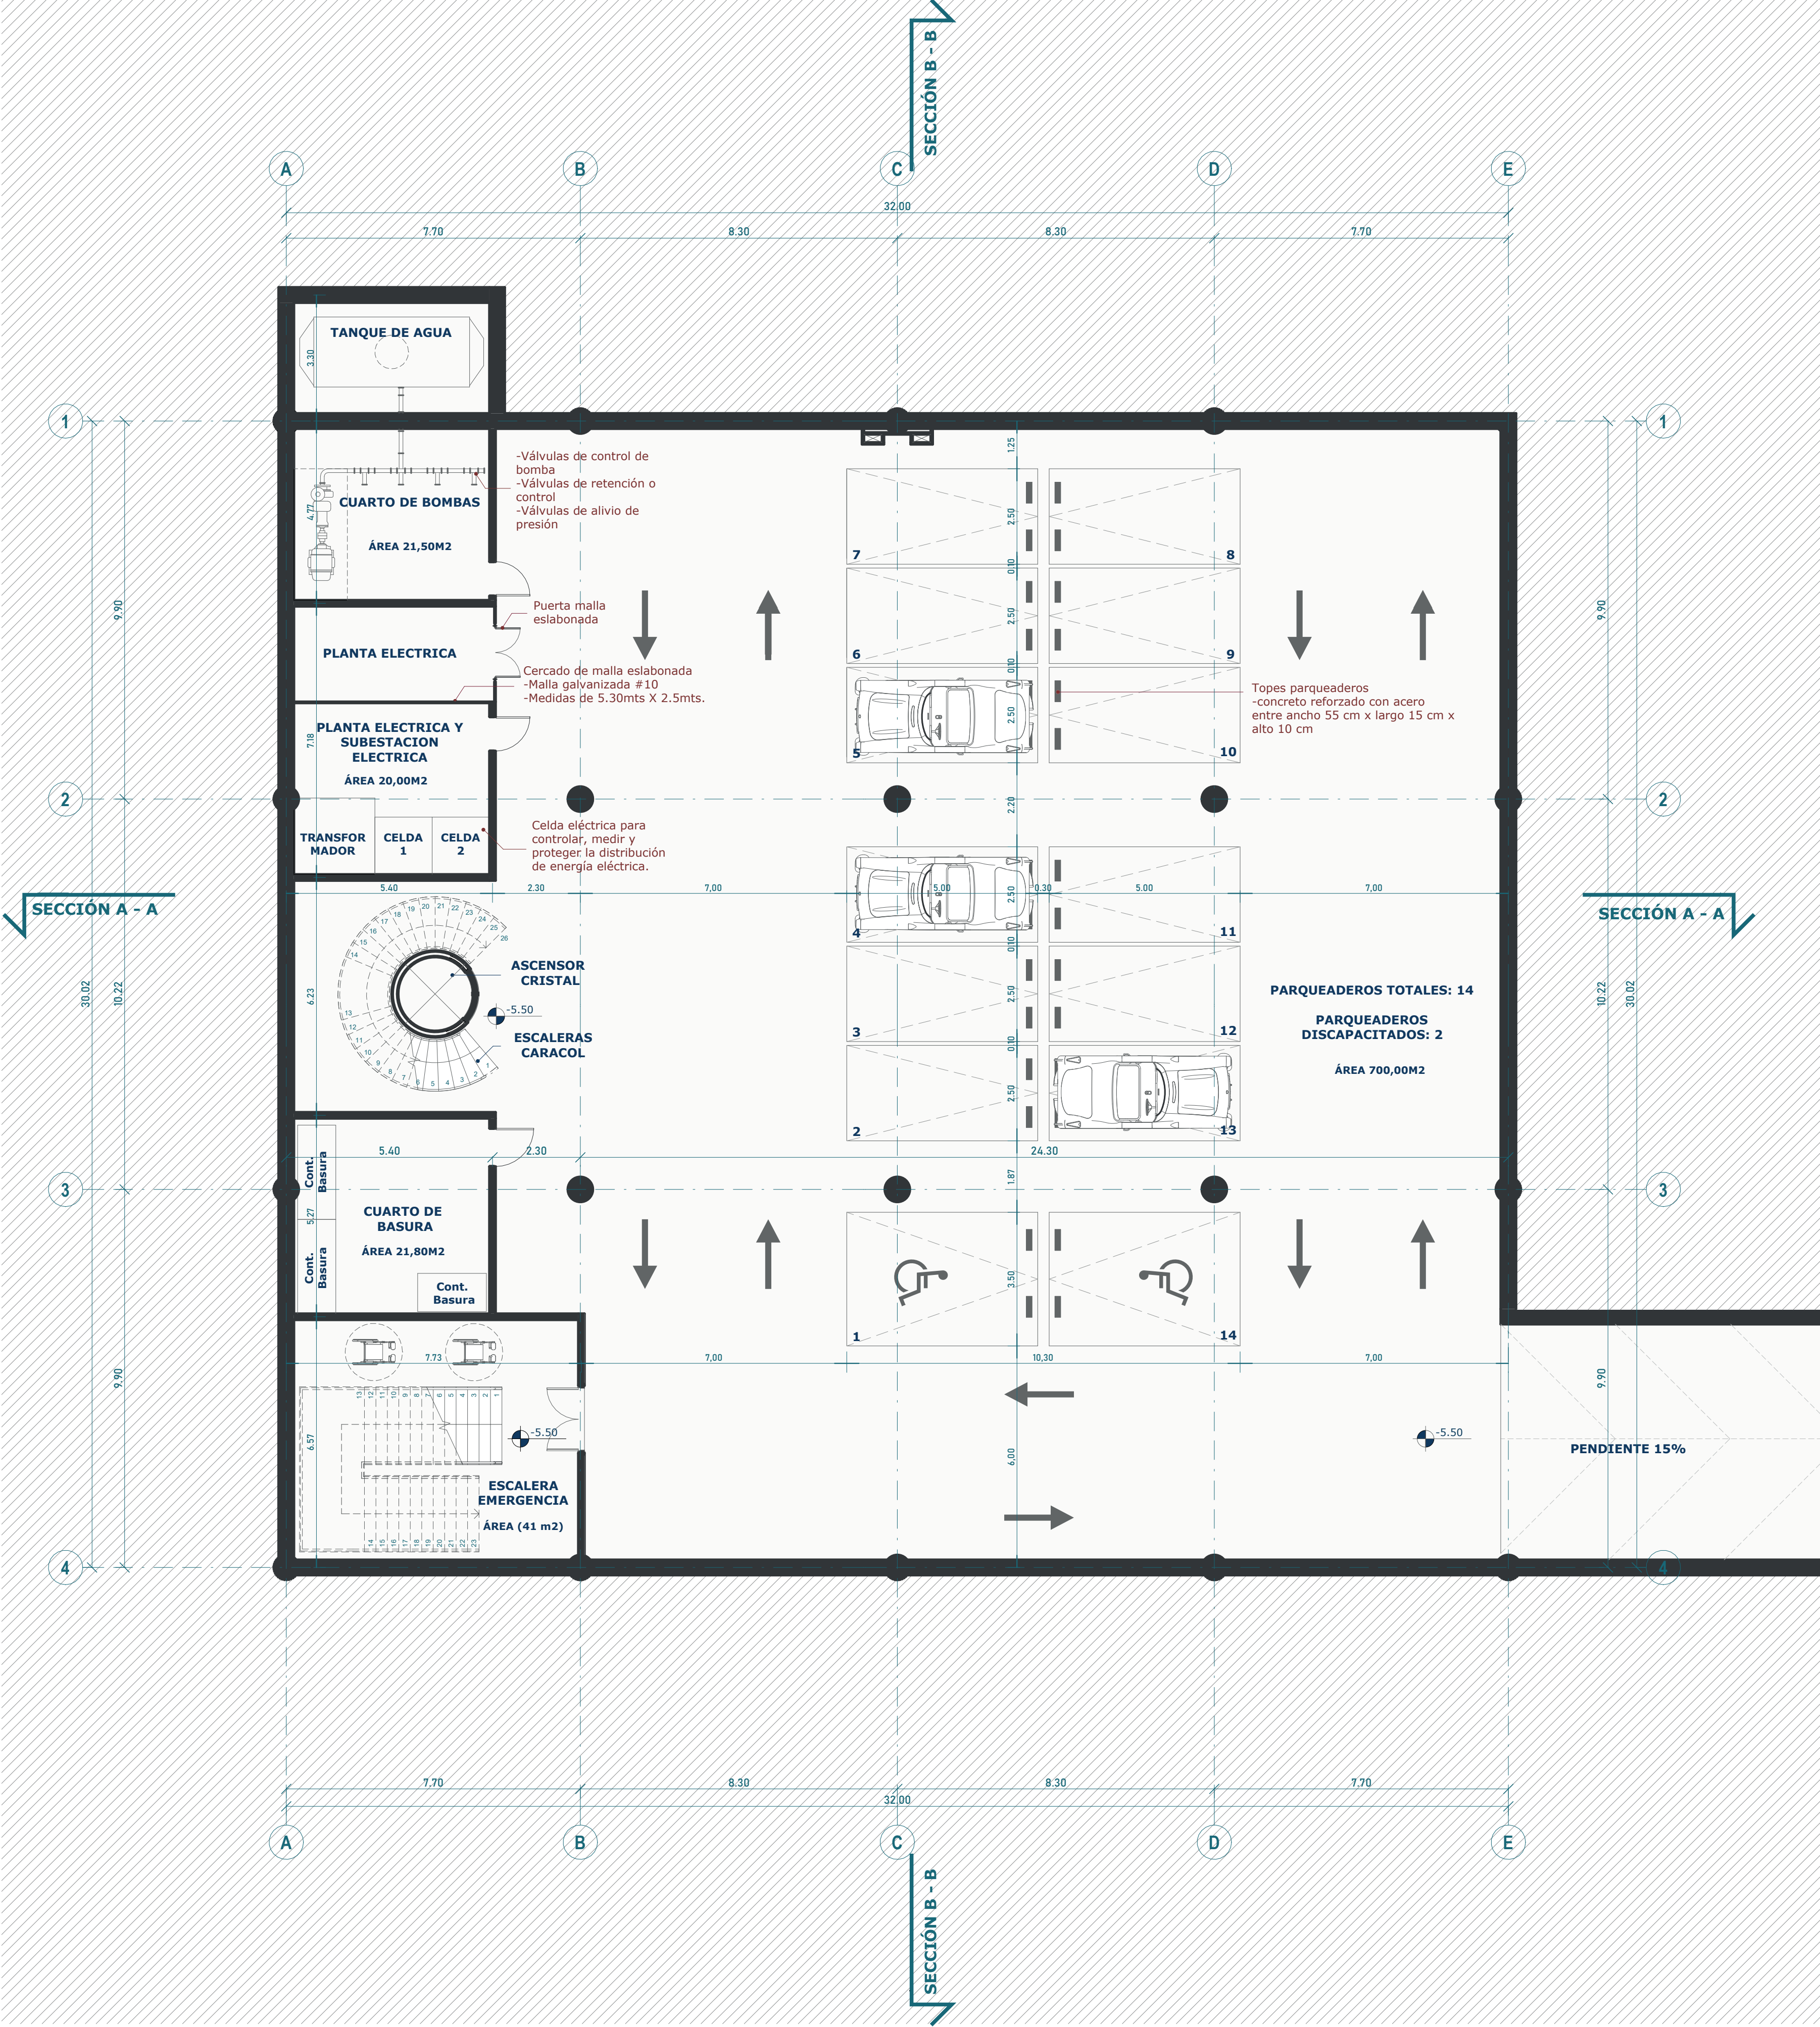


PLANO PLANTA SÓTANO
ESC : 1 :100

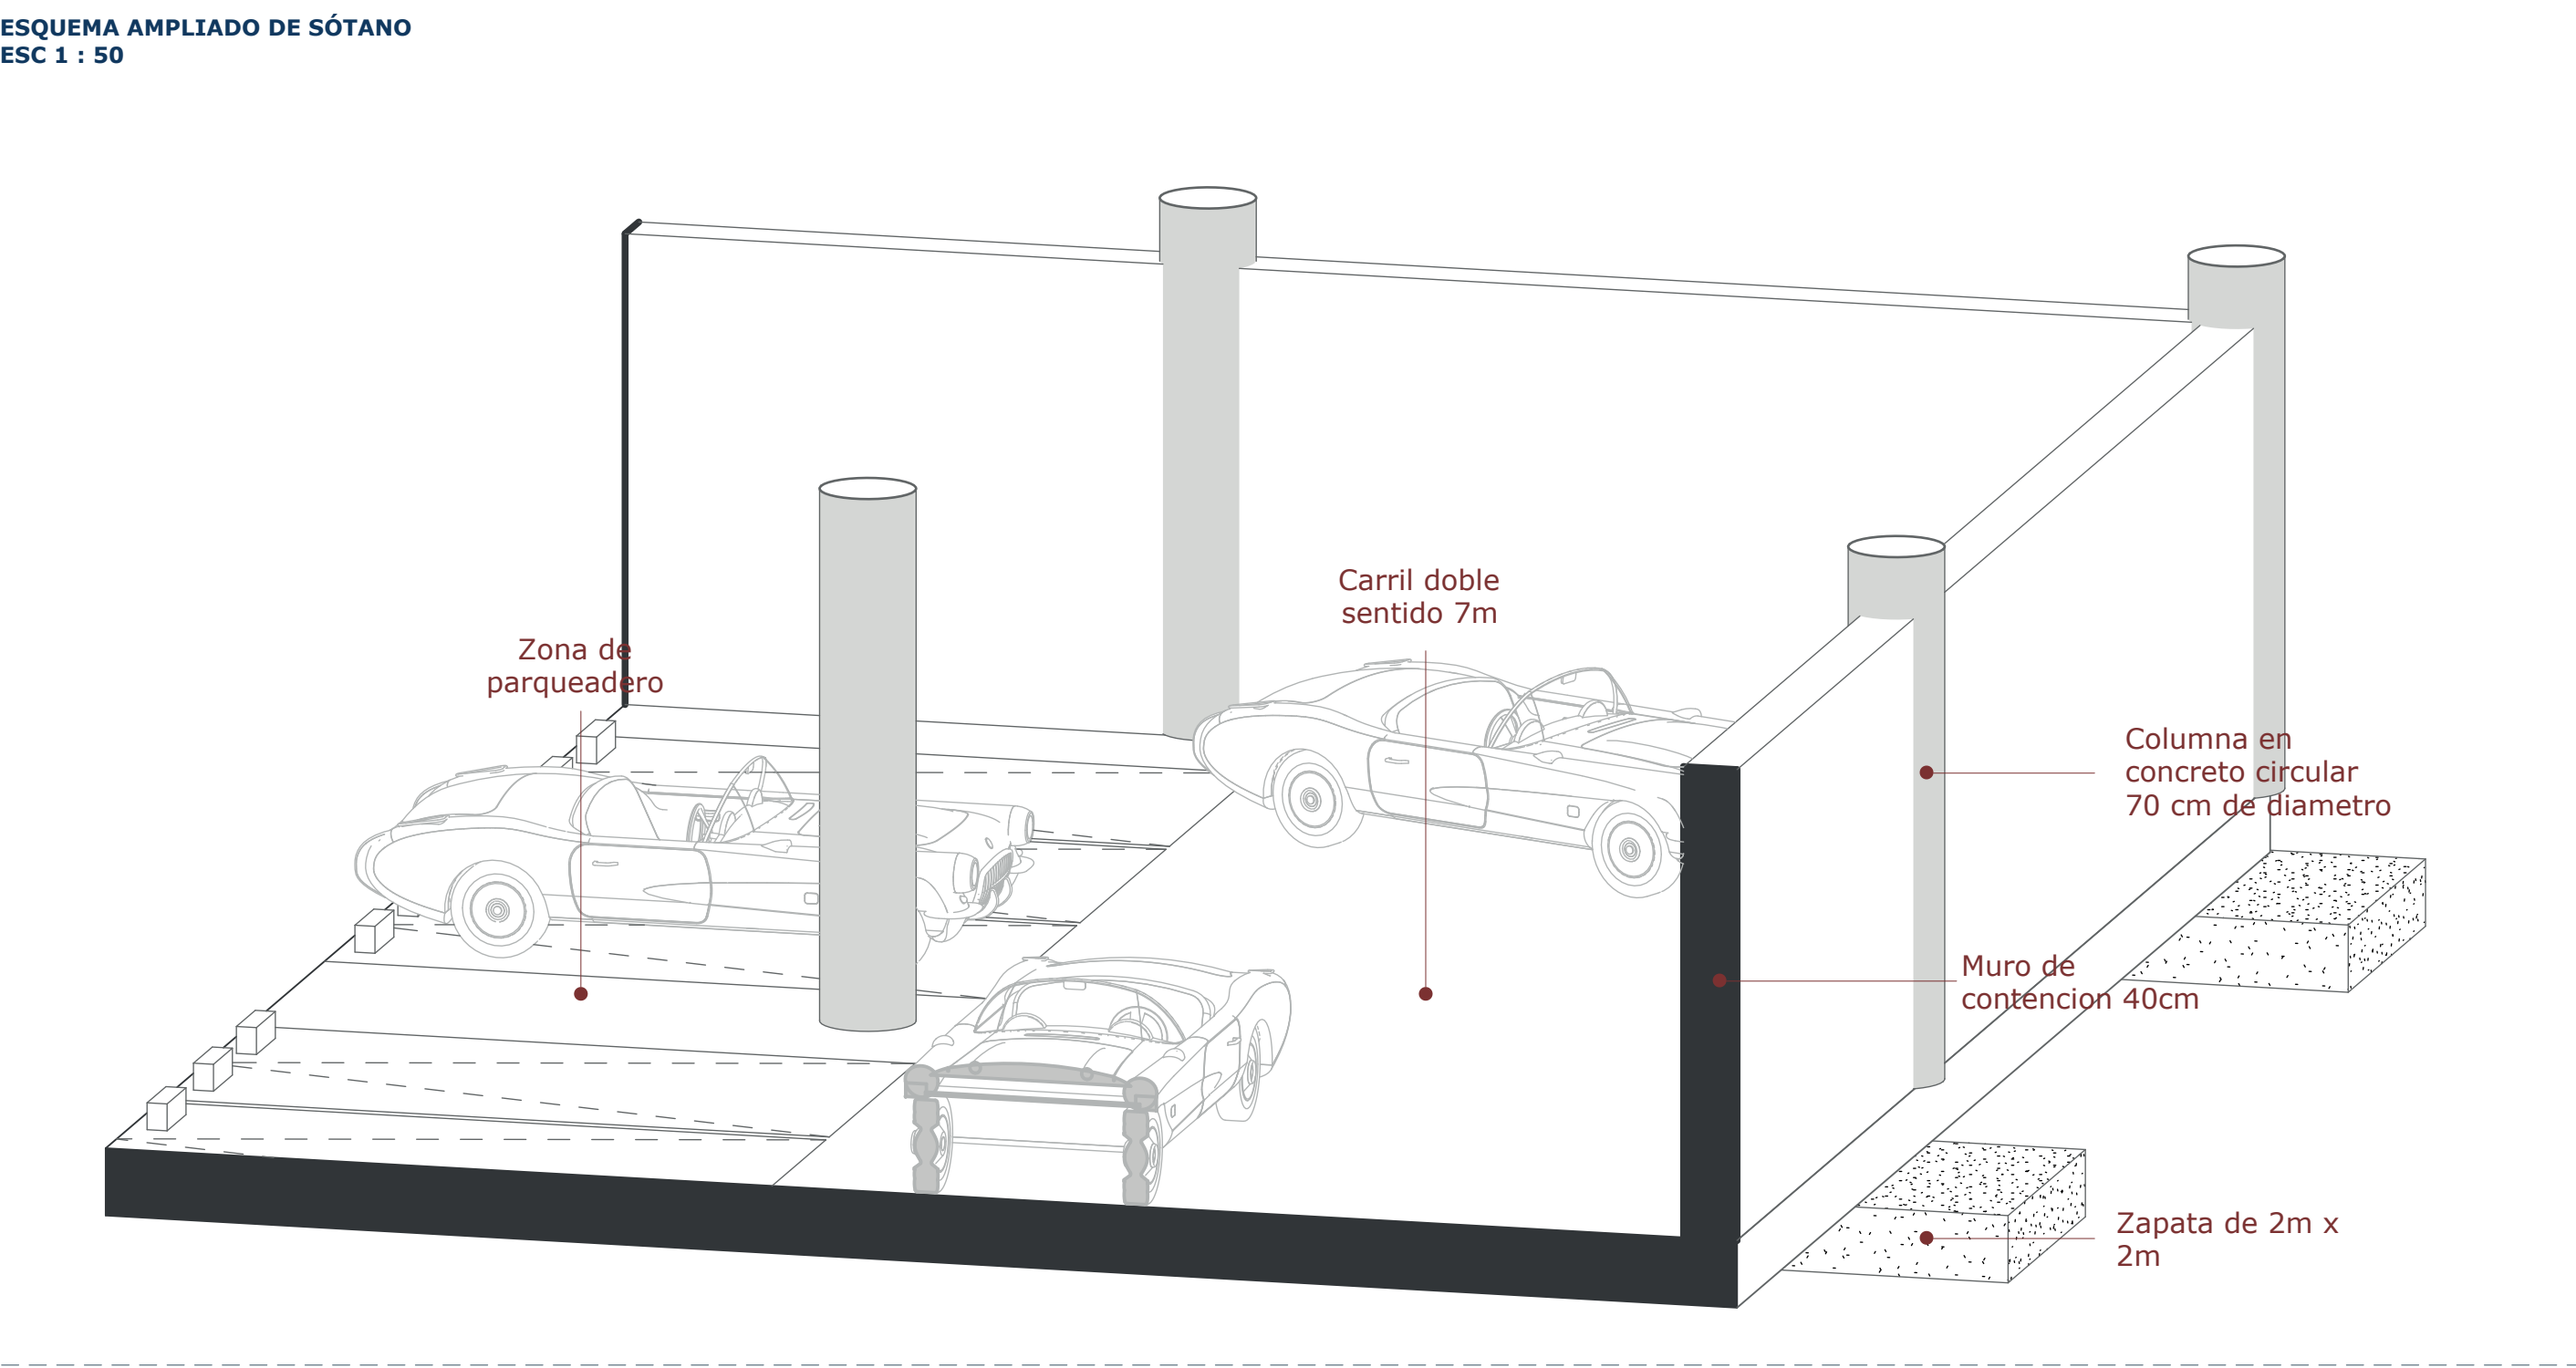

DETALLES DE FUNCIONAMIENTO
ESC : 1 :100

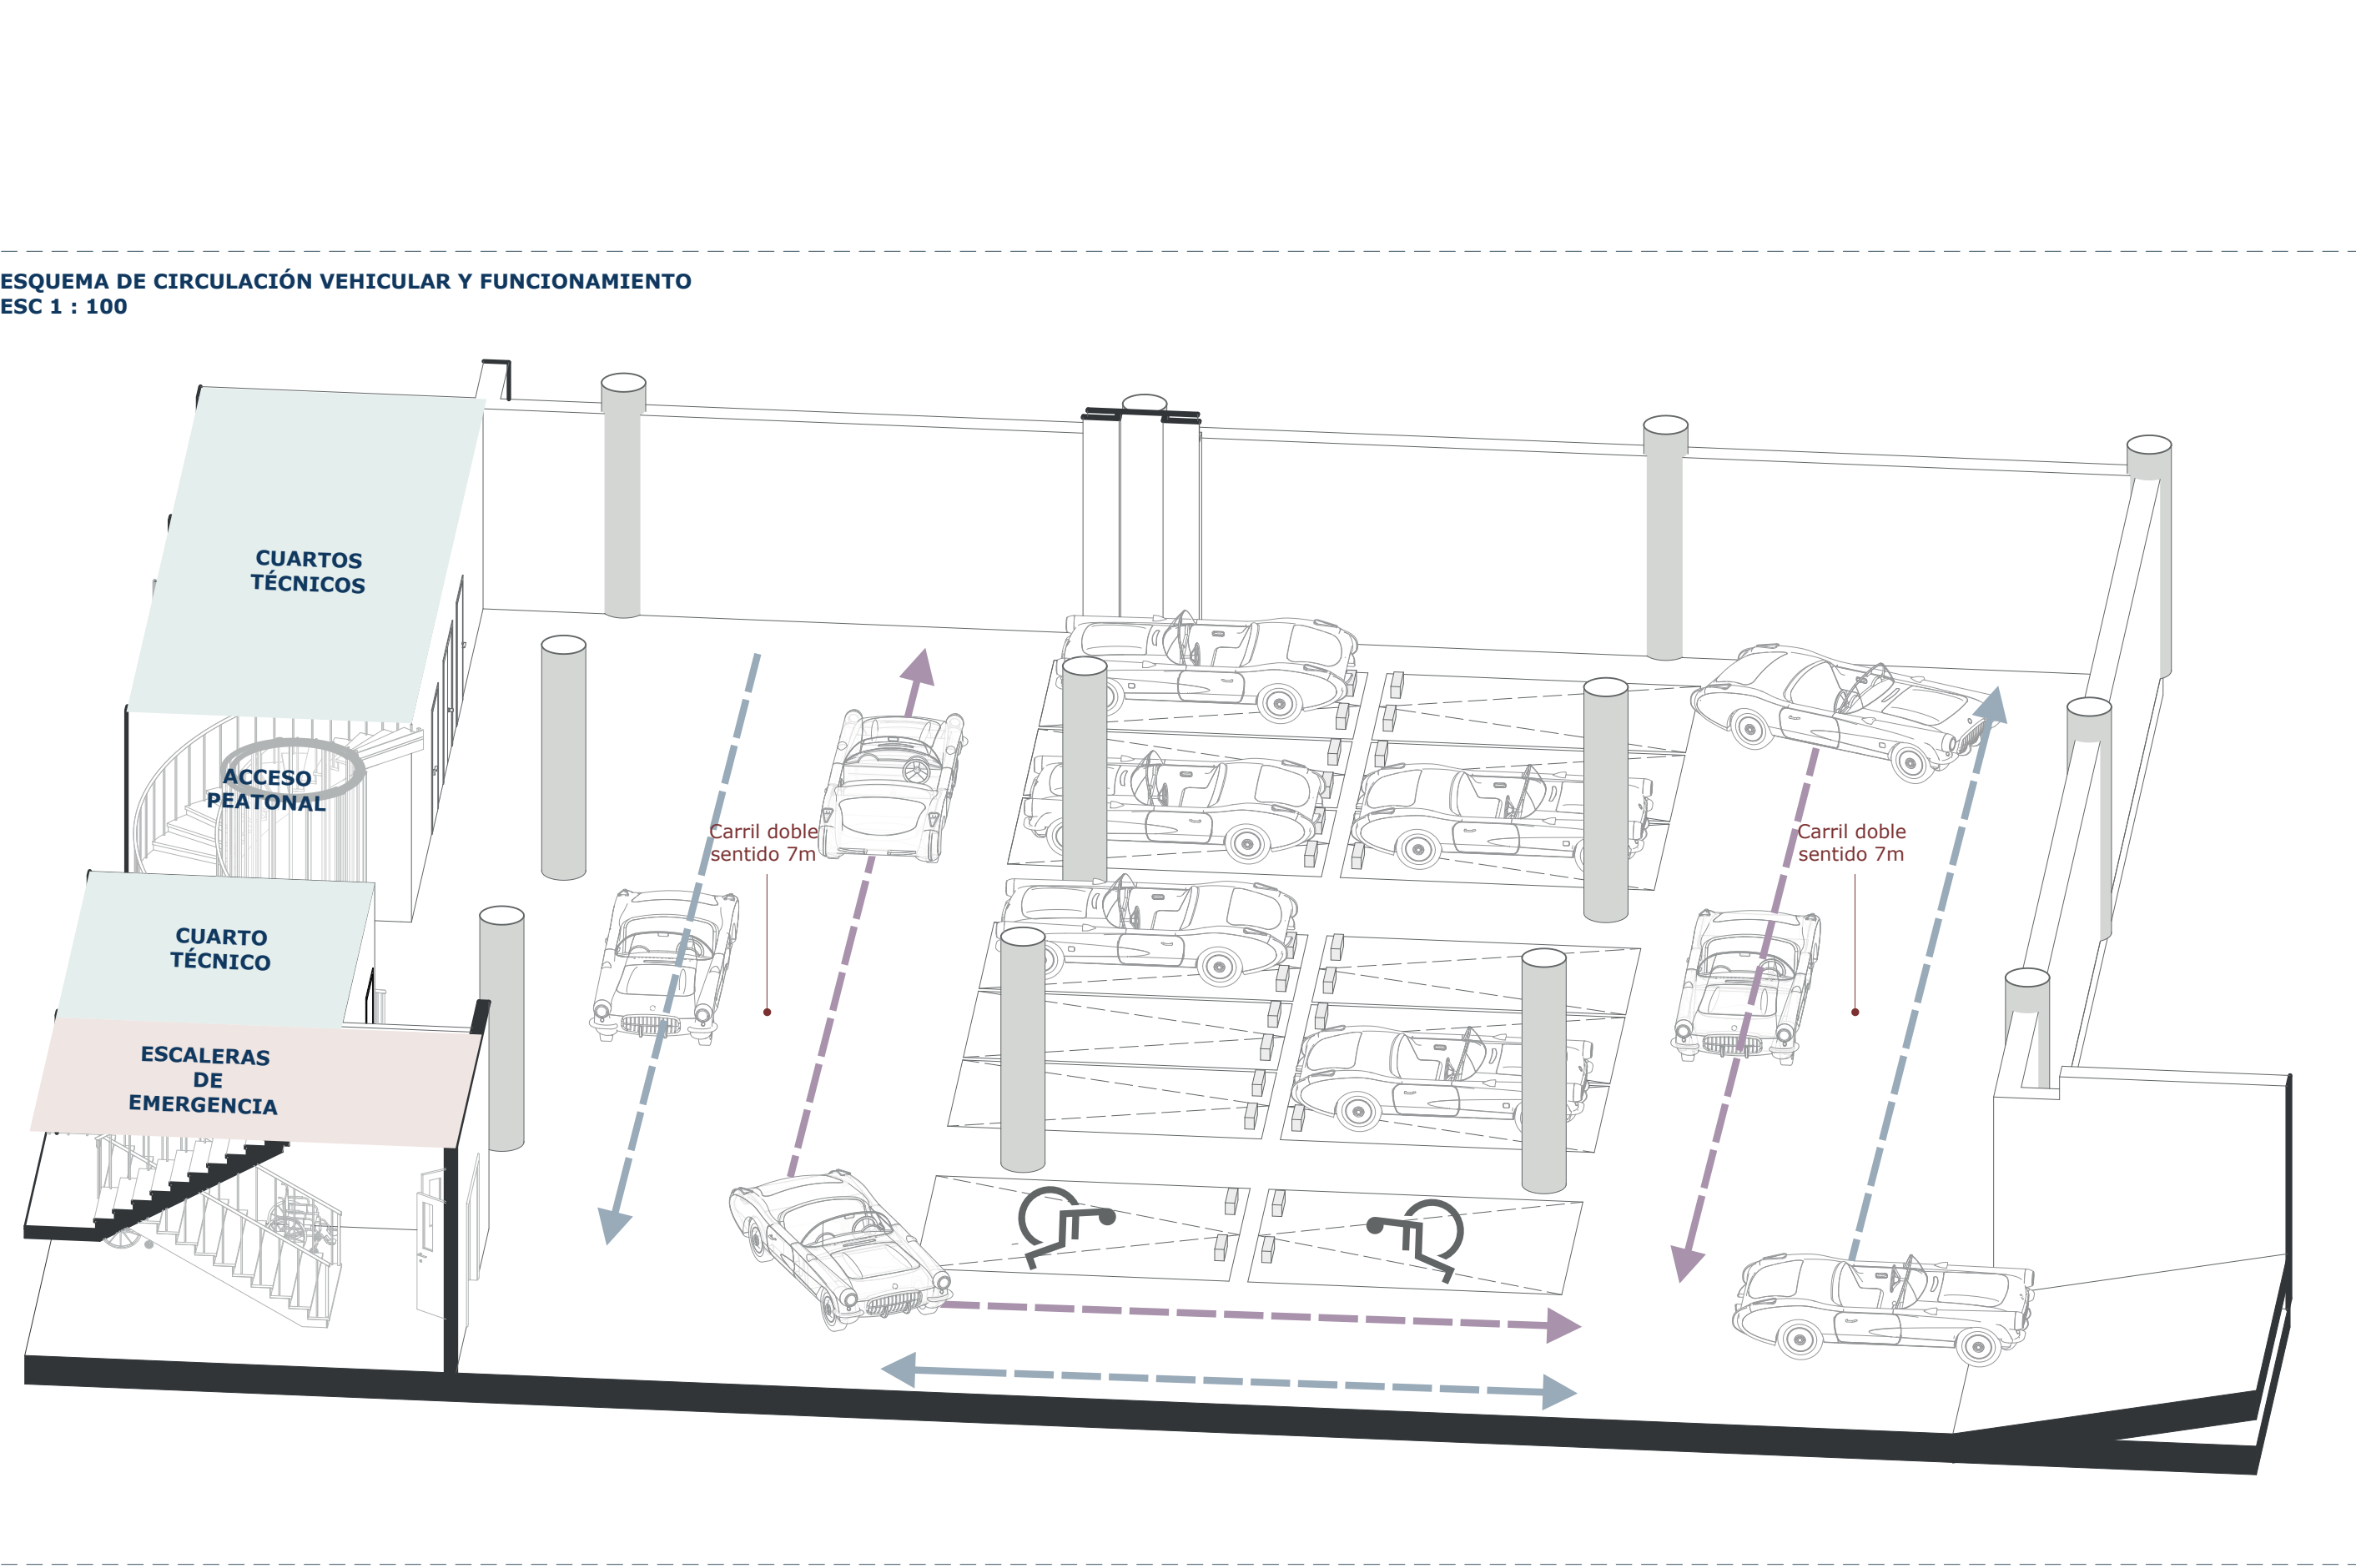

BIBLIOTECA PÚBLICA
UNIVERSIDAD SANTO
TOMÁS
FACULTAD DE ARQUITECTURA

10 SEMESTRE PROYECTO DE GRADO II

GRUPO FARQ 3

LOCALIZACIÓN
FLORIDABLANCA



CARRERA 12 - 13
CON CALLE 16 - 17

CONTENIDO
PLANO PLANTA
SÓTANO

DOCENTE
ARQ. EDWIN RIOS VARGAS

ESTUDIANTE
YERAY GUTIÉRREZ
COD 2308837

FECHA 29 / 10 / 2025

ESCALA 1 : 100

PLANO

A - 004

PROVEEDORES CUARTOS TÉCNICOS

-*Proveedor Electrroueda:* Especializados en plantas eléctricas, transformadores, celdas, tableros eléctricos y todo el equipamiento necesario para cuartos eléctricos y subestaciones.

-*Proveedor Metrocal:* Cercado e instalación en malla para planta eléctrica.

-*Proveedor Barnes de Colombia SA:* Bombas tipo multietapa, sumergibles y presurizadoras ideales para edificios con varios pisos.

-*Proveedor Decoriente:* Contenedores industriales de gran capacidad en varios colores y con ruedas, aptos para exteriores e interiores.

-*Proveedor Argos:* Premezclado concreto, cemento y agregados para todo tipo de construcción, asegurando calidad y resistencia para estructuras y obras civiles.

RENDERS

