


PLANTA URBANA

ESC: 1:150

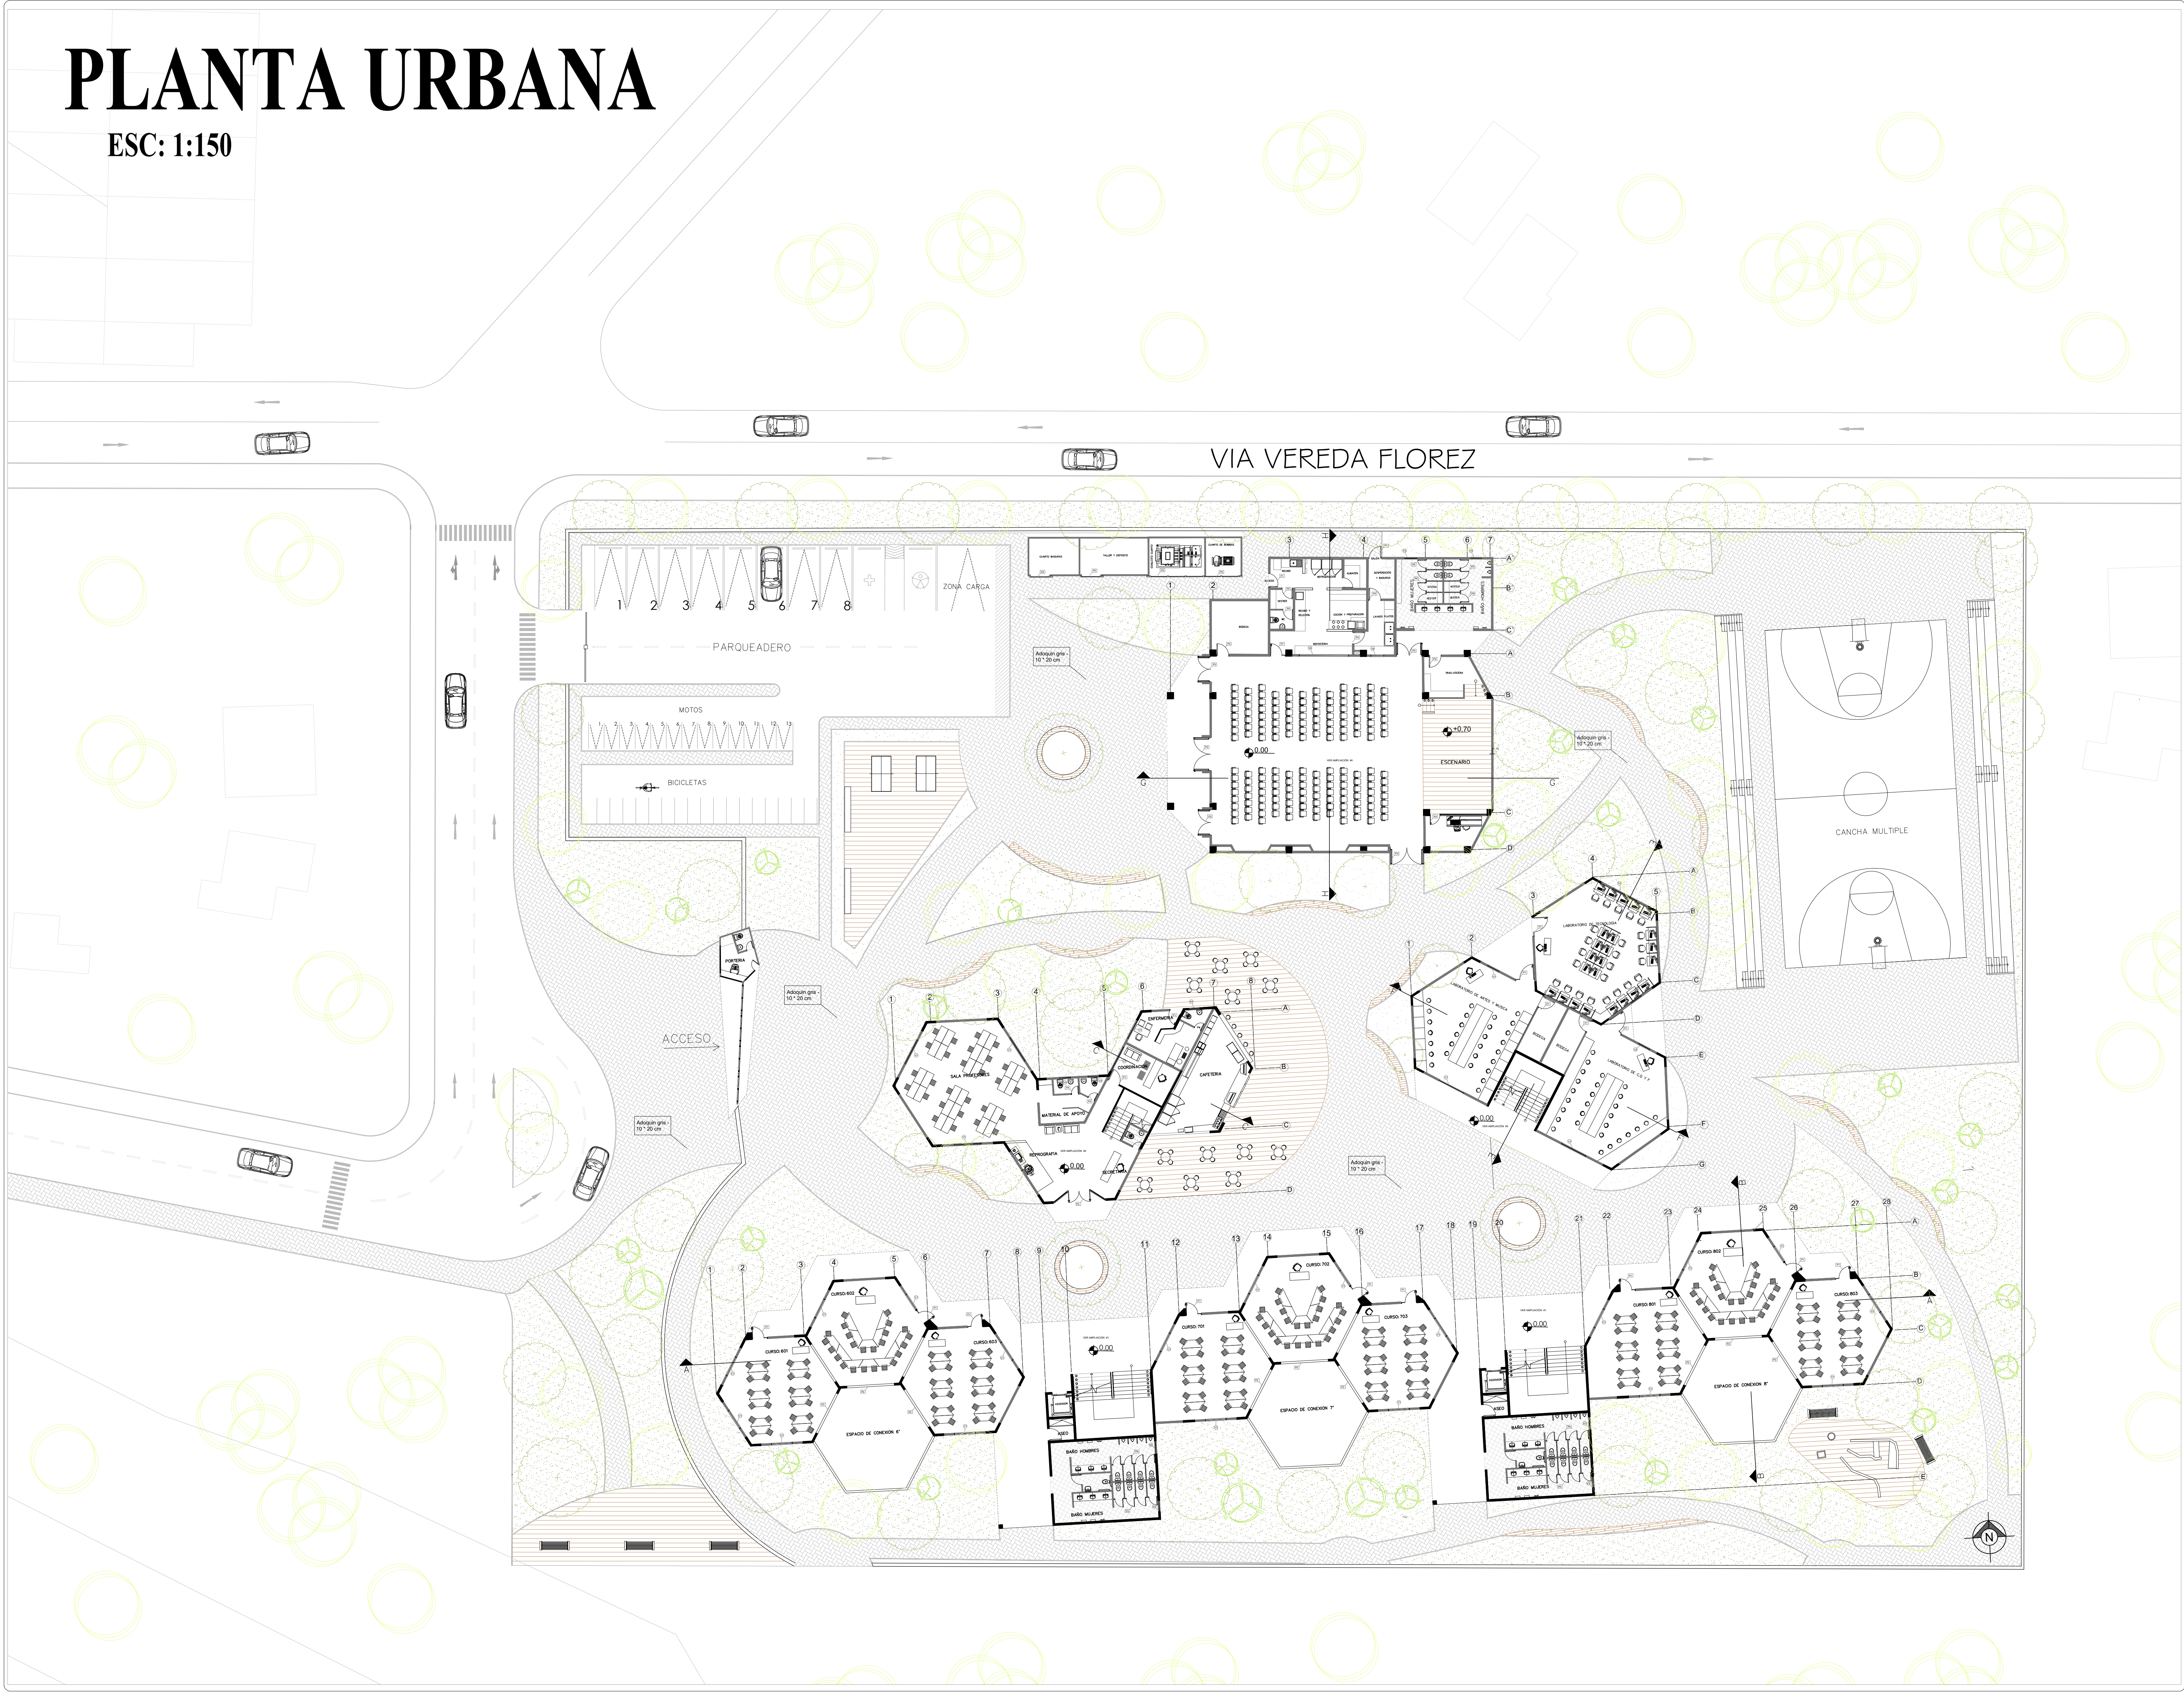

UNIVERSIDAD SANTO TOMÁS
BUCARAMANGA

DIVISION DE INGENIERIA Y
ARQUITECTURA
FACULTAD DE ARQUITECTURA

SEMESTRE: X

TALLER X (PROYECTO DE
GRADO)

DOCENTE:
ENDER BARRIENTOS

ESTUDIANTES:
CRISTAN VALDERRAMA
(2244111)
CARLOS TORRES
(2253260)

PROYECTO:
INTITUCION EDUCATIVA

CONTENIDO:
PLANTA URBANA

ESCALA:
1:150
FECHA:
26/04/2023

N° PLANCHA
1/11

