


PLANTA PRIMER PISO
Escala _____ 1:50

CONVENCIONES	
	DESPRENDIMIENTO REVOQUE MUROS
	DESPRENDIMIENTO CIELO RASOS
	DESPRENDIMIENTO BISAGRA
	FISURA EN MURO
	FISURA EN TECHO
	GRIETA EN MURO
	APLASTAMIENTO COLUMNA
	COLAPSO CUBIERTA
	HUNDIMIENTO PISOS
	SEPARACION JUNTAS PISO MADERA
	PERDIDA DE SECCION MADERA
	PUDRACION MADERA
	HUMEDAD EN MURO PARTE SUPERIOR
	HUMEDAD EN MURO PARTE BAJA
	HUMEDAD EN TECHOS
	SUCIEDADES
	PRESENCIA XILOFAGOS

UNIVERSIDAD SANTO TOMAS ESPECIALIZACION EN PATOLOGIA DE LA CONSTRUCCION	PROYECTO: ESTUDIO PATOLOGICO DE LA CASA "LA PAZ" EN EL MUNICIPIO DE FACATATIVA	LEVANTAMIENTO: JUAN SEBASTIAN FULA ORTIZ CLAUDIA YANETH TOCARIA MARTINEZ CAROLINA DEL PILAR LUQUE CUBILLOS	CONTENIDO: IDENTIFICACION DE DETERIOROS PLANTA PRIMER PISO		OBSERVACIONES: 	PLANO: 3/5
	DIRECTOR DE PROYECTO: ING. WALTER MAURICIO BARRETO CASTILLO		ESCALA: INDICADA			
			FECHA: OCTUBRE/2018	ARCHIVO: Casa La Paz.dwg		

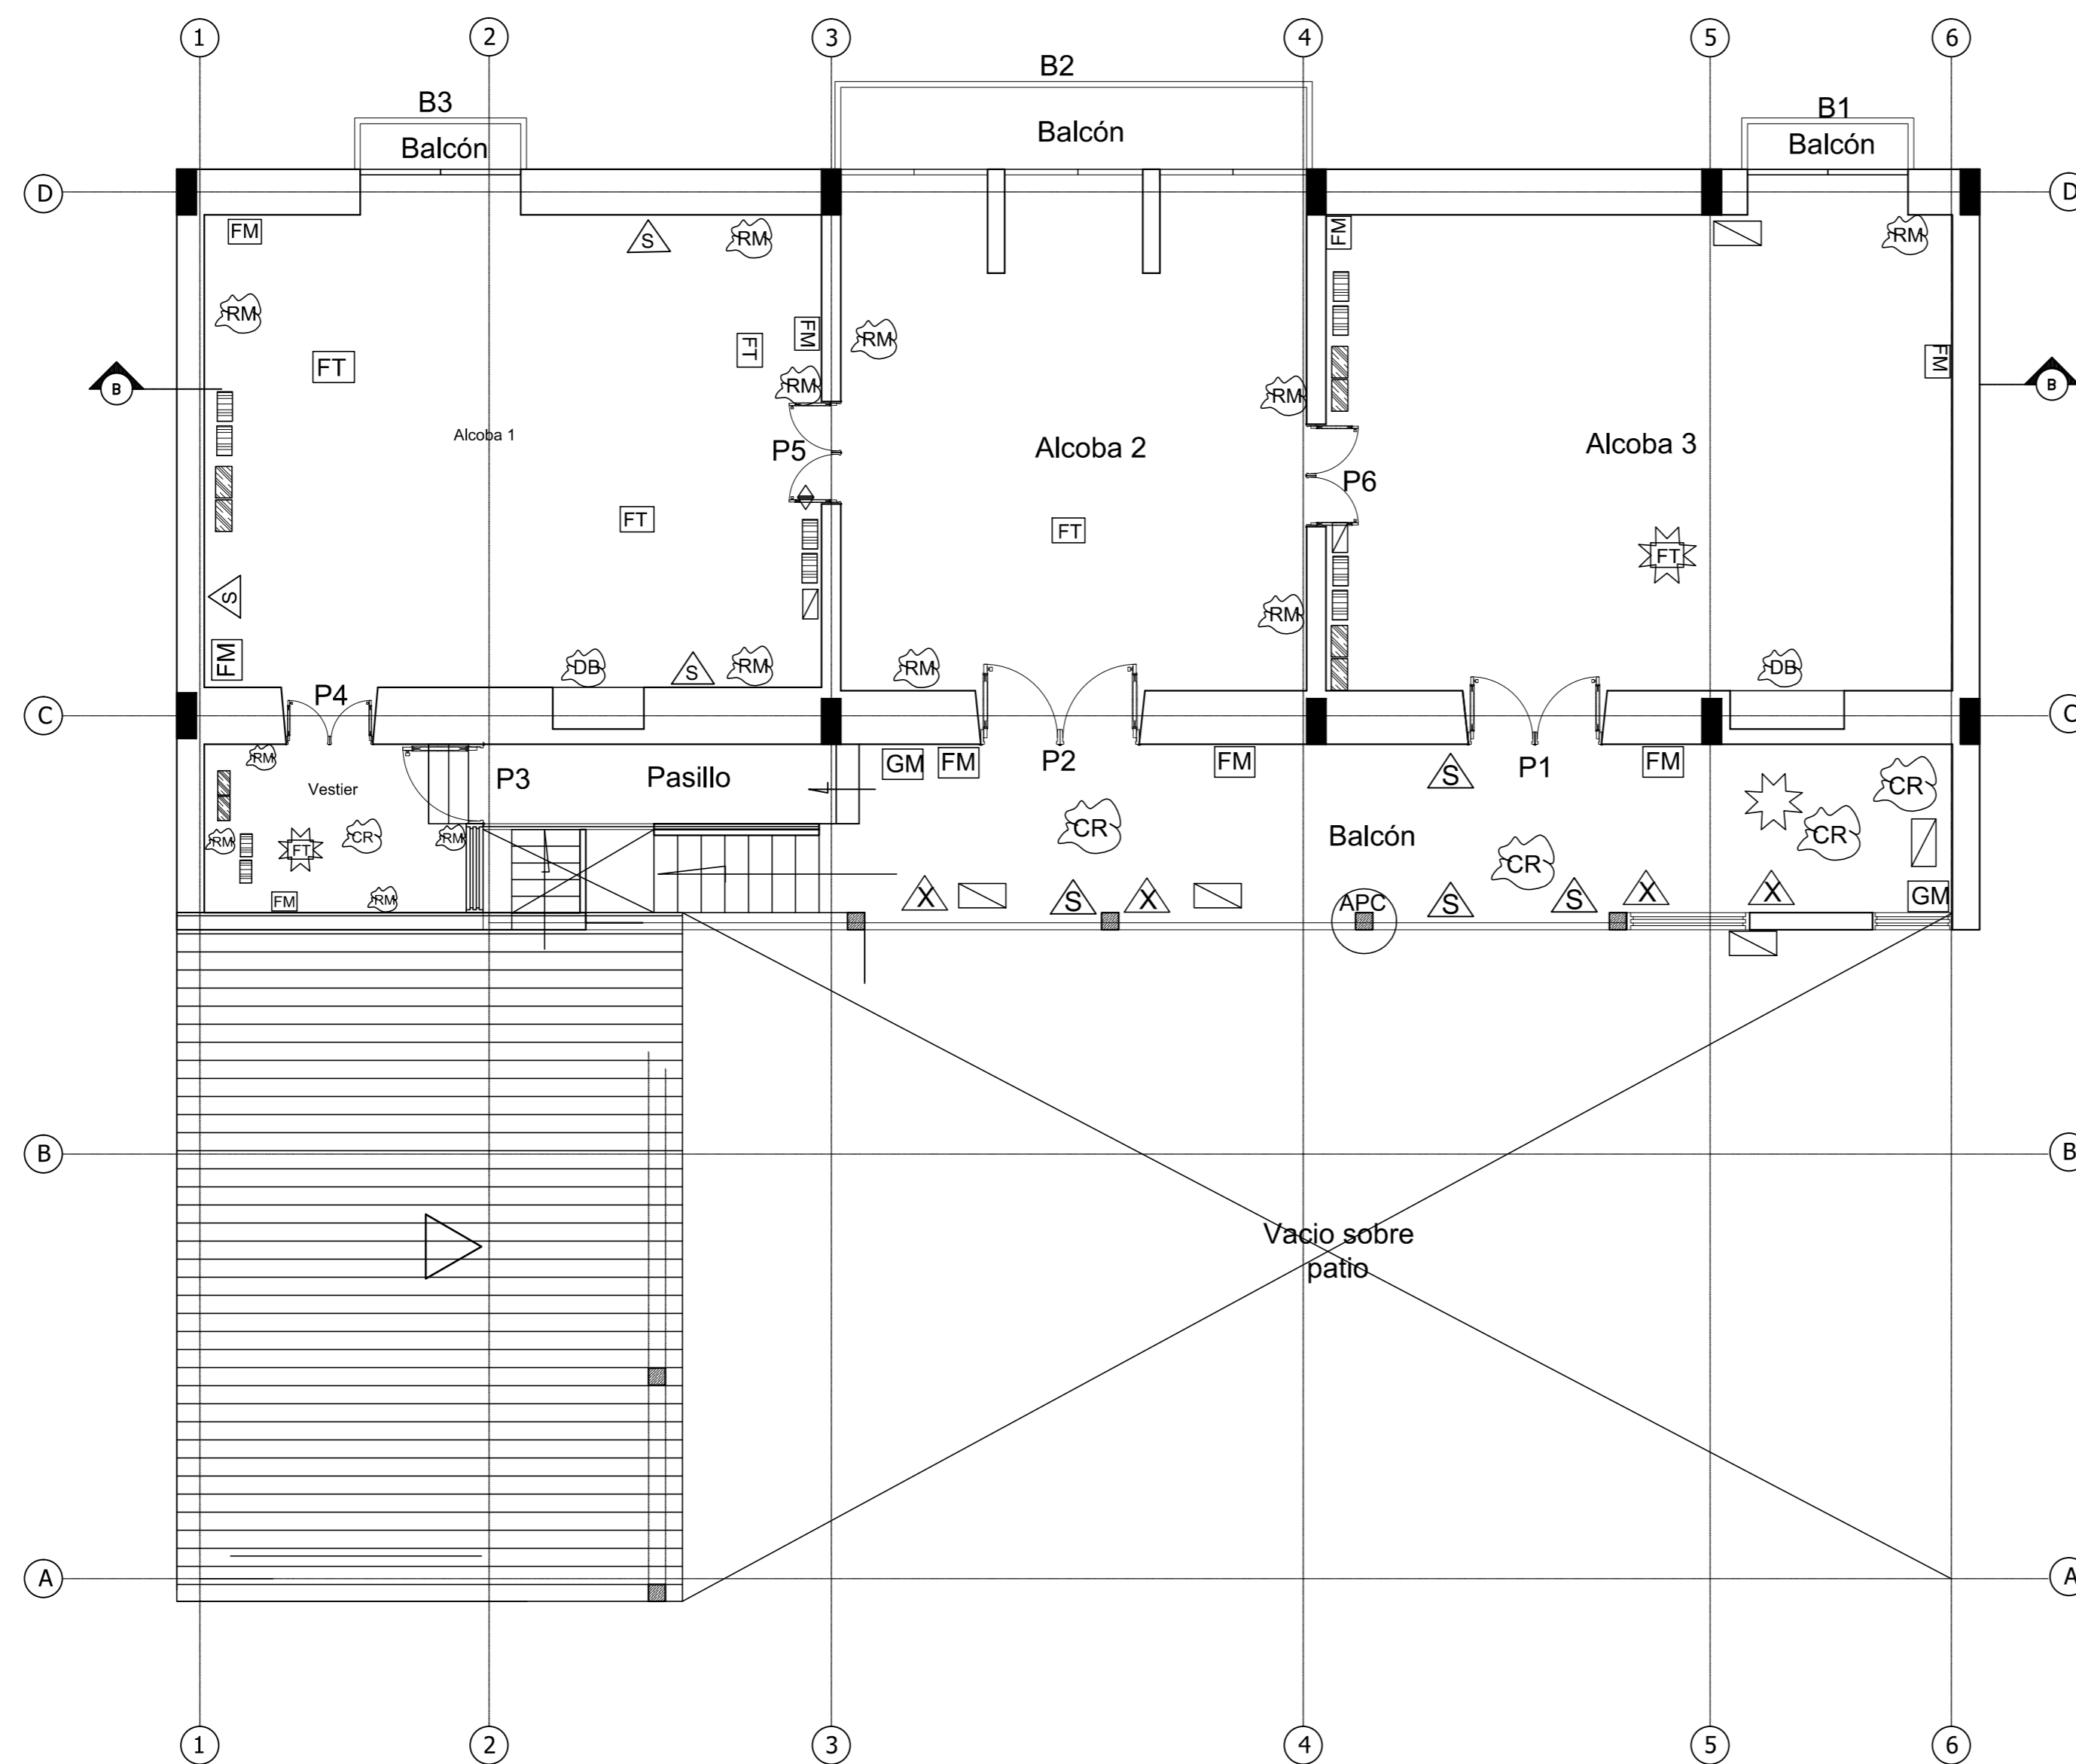

PLANTA SEGUNDO PISO
Escala _____ 1:50

CONVENCIONES	
	DESPRENDIMIENTO REVOQUE MUROS
	DESPRENDIMIENTO CIELO RASOS
	DESPRENDIMIENTO BISAGRA
	FISURA EN MURO
	FISURA EN TECHO
	GRIETA EN MURO
	APLASTAMIENTO COLUMNA
	COLAPSO CUBIERTA
	HUNDIMIENTO PISOS
	SEPARACION JUNTAS PISO MADERA
	PERDIDA DE SECCION MADERA
	PUDRICION MADERA
	HUMEDAD EN MURO PARTE SUPERIOR
	HUMEDAD EN MURO PARTE BAJA
	HUMEDAD EN TECHOS
	SUCIEDADES
	PRESENCIA XILOFAGOS

UNIVERSIDAD SANTO TOMAS ESPECIALIZACION EN PATOLOGIA DE LA CONSTRUCCION	PROYECTO: ESTUDIO PATOLOGICO DE LA CASA "LA PAZ" EN EL MUNICIPIO DE FACATATIVA	LEVANTAMIENTO: JUAN SEBASTIAN FULA ORTIZ CLAUDIA YANETH TOCARIA MARTINEZ CAROLINA DEL PILAR LUQUE CUBILLOS	CONTENIDO: IDENTIFICACION DE DETERIOROS PLANTA SEGUNDO PISO		OBSERVACIONES: 	PLANO: <h1>4/5</h1>
	DIRECTOR DE PROYECTO: ING. WALTER MAURICIO BARRETO CASTILLO		ESCALA: INDICADA			
			FECHA: OCTUBRE/2018	ARCHIVO: Casa La Paz.dwg		