



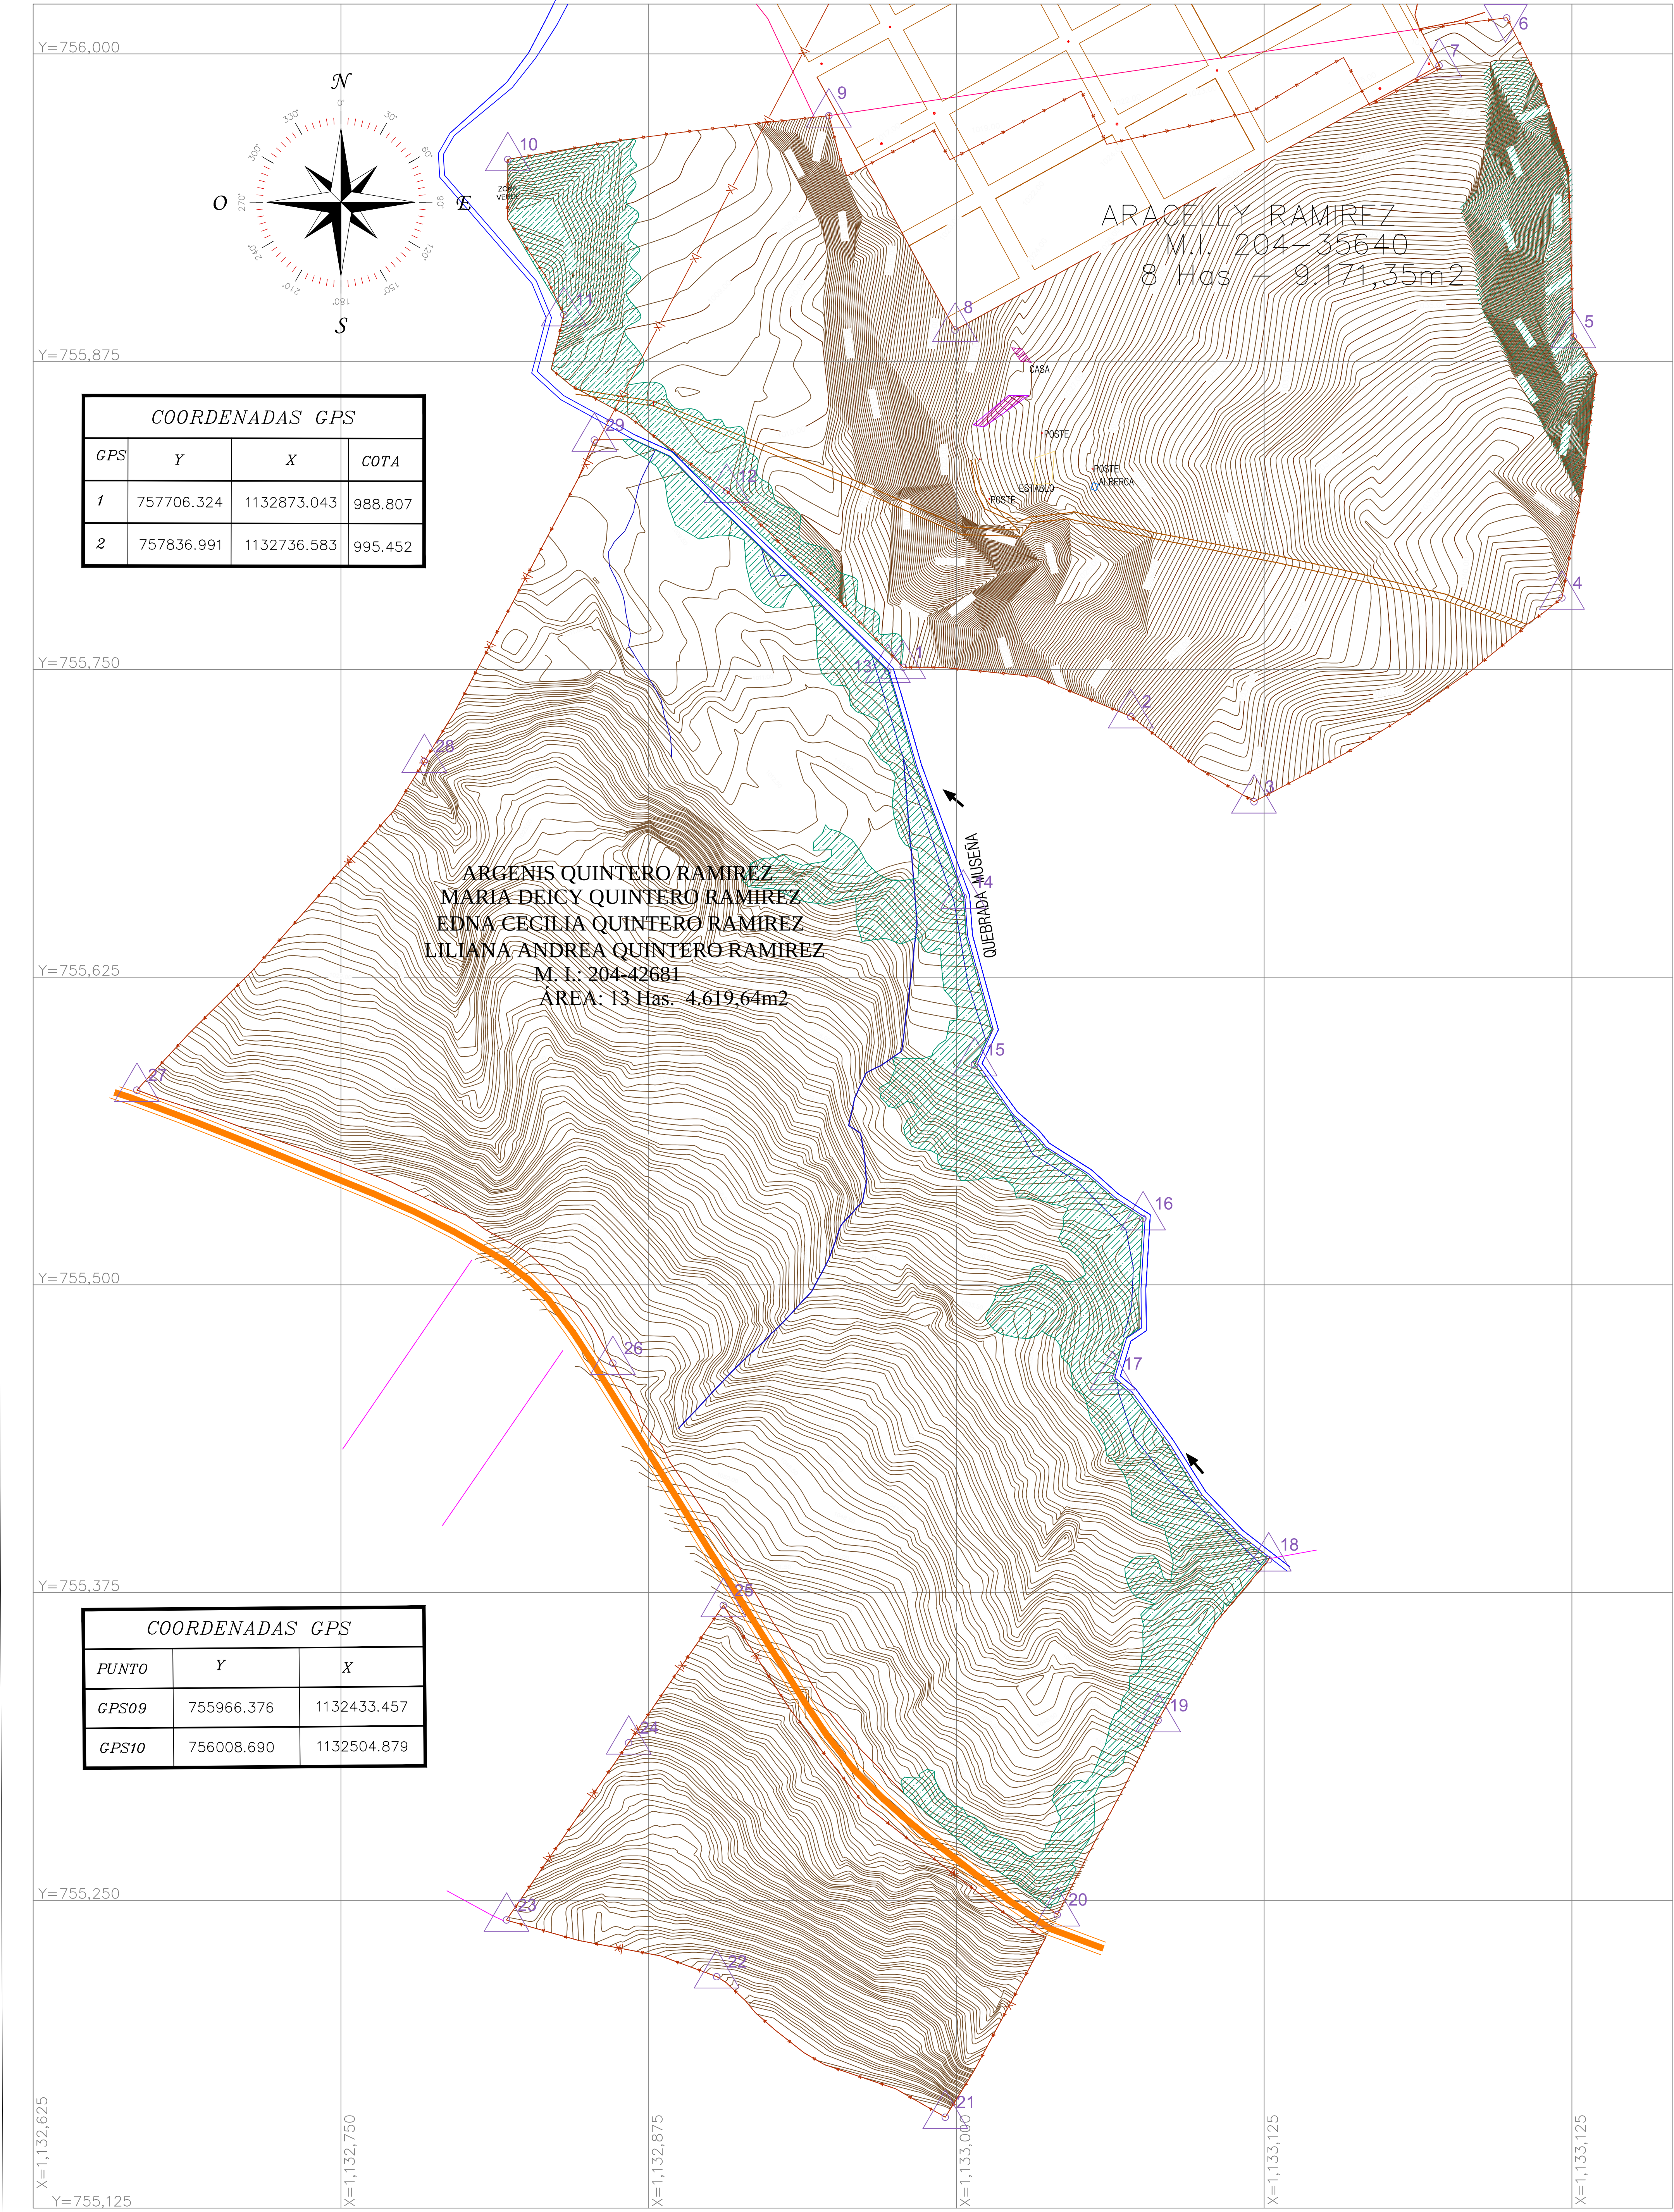

U.A.U. - 3 MUSEÑAS Y LA VICTORIA			
CUADRO COORDENADAS			PUNTO
1	1132978.39	755750.89	MUSEÑAS
2	1133070.84	755730.87	MUSEÑAS
3	1133120.88	755696.27	MUSEÑAS
4	1133245.94	755779.08	MUSEÑAS
5	1133250.53	755865.11	MUSEÑAS
6	1133223.52	756014.73	MUSEÑAS
7	1133196.07	755995.29	MUSEÑAS
8	1132999.47	755887.90	MUSEÑAS
9	1132948.21	755974.84	MUSEÑAS
10	1132817.78	755957.22	MUSEÑAS
11	1132840.57	755894.17	MUSEÑAS
12	1132906.66	755822.52	MUSEÑAS
13	1132972.14	755749.30	LA VICTORIA
14	1133002.79	755662.99	LA VICTORIA
15	1133007.41	755589.52	LA VICTORIA
16	1133075.79	755526.98	LA VICTORIA
17	1133063.37	755461.97	LA VICTORIA
18	1133126.85	755388.41	LA VICTORIA
19	1133080.89	755321.10	LA VICTORIA
20	1133040.99	755244.22	LA VICTORIA
21	1132995.47	755181.91	LA VICTORIA
22	1132902.64	755119.03	LA VICTORIA
23	1132817.27	755042.04	LA VICTORIA
24	1132866.88	755140.01	LA VICTORIA
25	1132905.35	755189.83	LA VICTORIA
26	1132960.47	755248.20	LA VICTORIA
27	1132867.14	755579.14	LA VICTORIA
28	1132783.88	755712.75	LA VICTORIA
29	1132852.94	755843.25	LA VICTORIA

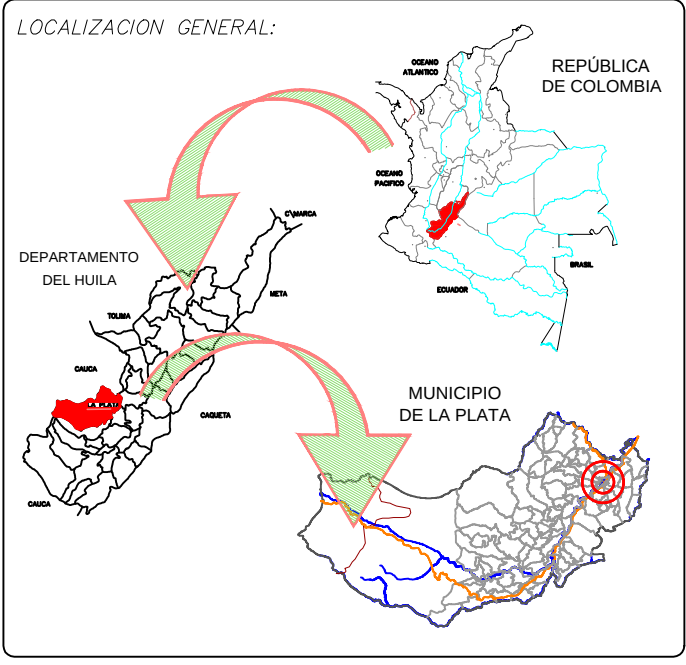

CONVENCIONES	
CONVENCIONES GENERALES:	
	LÍMITE POLÍGONO VIV-C
	RÍO PRINCIPAL
	QUEBRADA, DRENAJE
	DELTA POLÍGONO VIV-C
	CURVAS DE NIVEL

CONVENCIONES ESTRUCTURA ORIGINAL DE LA PROPIEDAD	
	ARBORIZACION
	BOSQUES DE GALERIA
	RÍO
	LAGOS
	QUEBRADAS
	FRANJA VIAL DE PRIMER ORDEN
	FRANJA DE AISLAMIENTO
	VIA DE DESACELERACION REGLAMENTARIA
	VIA VEREDAL
	SISTEMAS VIALES
	LINDEROS DE PREDIOS
	PRE-EXISTENCIAS
	ÁREAS DE MANEJO ESPECIAL (Conservación)

ESCALA:	1 : 2.000
	0 m. 20 m. 50 m. 100 m.

