


AMPLIACIÓN DEL CONCEPTO

CENTRO: Lugar de reunión,
lugar donde coinciden
determinadas líneas de acción.




APOYO EDUCATIVO: Presentación de ayuda que un
profesional particular o de la escuela le brindará a un
alumno en distintos procesos de aprendizaje.

Estas definiciones nos llevan a decir que este edificio es
un lugar estratégico de donde se llevarán a cabo diferentes
actividades en espacios que se encuentran concentrados
en un mismo punto para mayor servicio.

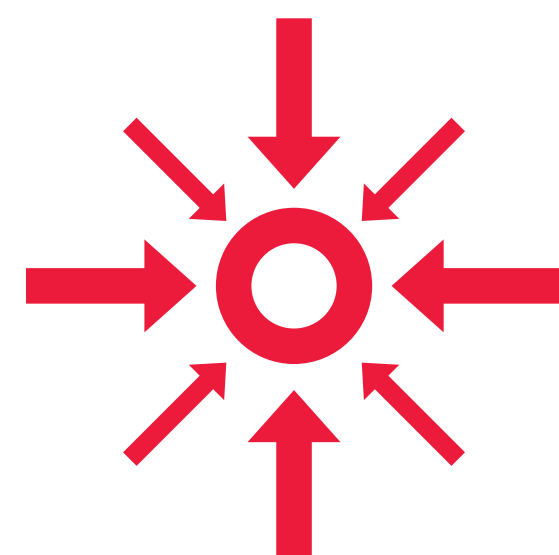

BIOCLIMÁTICO

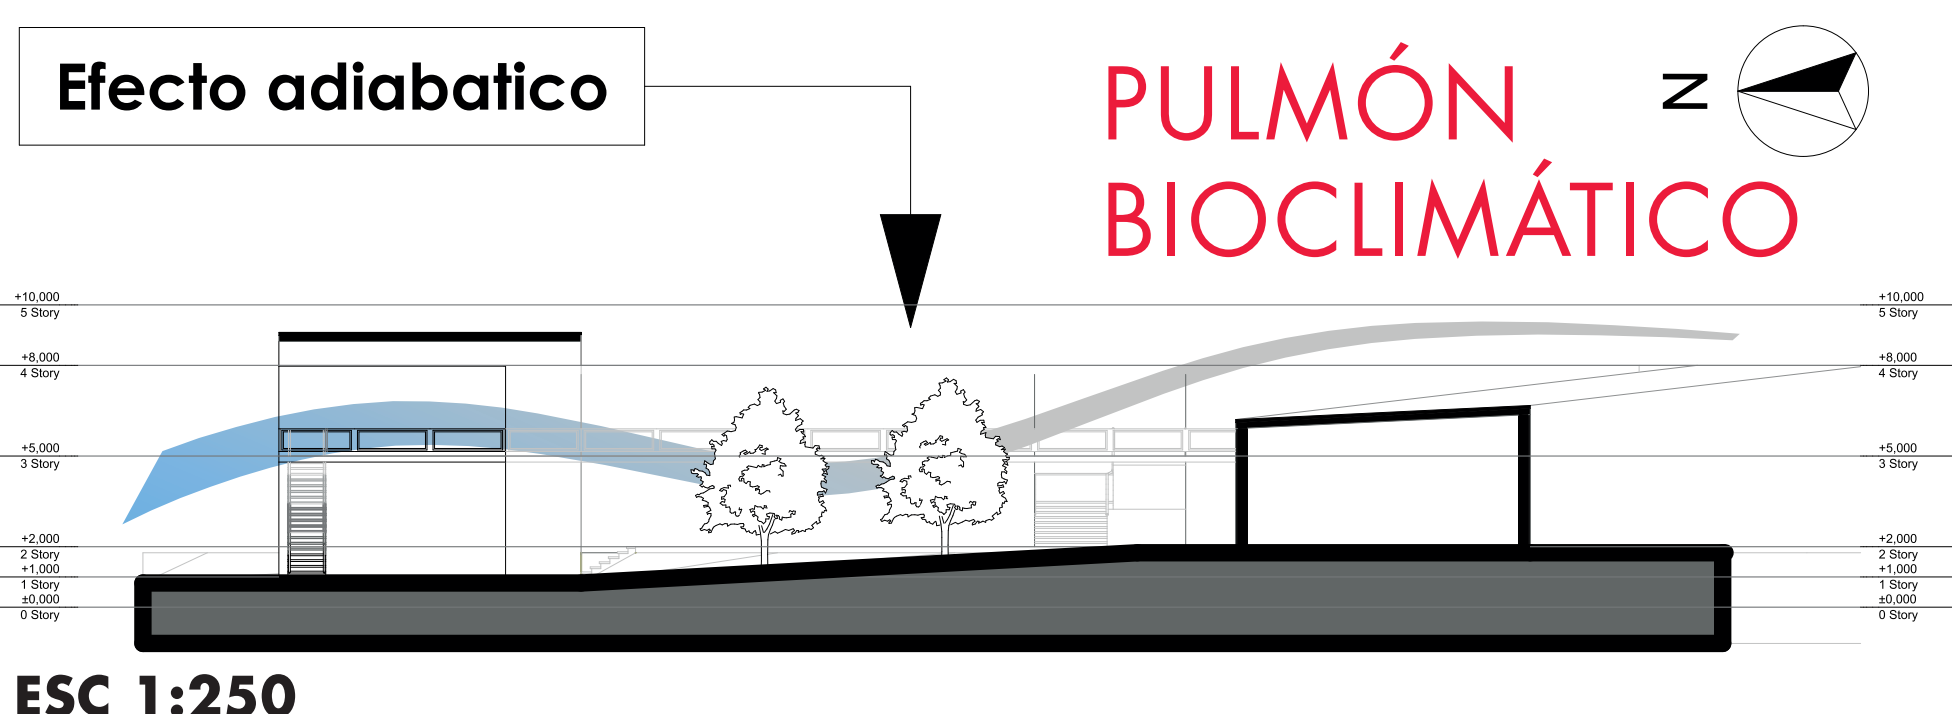


- ▶ Aprovechamiento de las condiciones del clima.
- ▶ Manejo de aislamiento en fachada.
- ▶ Manejo del viento para el manejo del consumo energético del edificio.
- ▶ Ventilación natural para ambientes mas frescos.

COMPOSICIÓN MATEMÁTICA



PROPORCIONAL A CADA ESPACIO PARA
GENERAR UNA SECUENCIA MATEMÁTICA

- ▶ Favorable para el manejo de sistemas prefabricados.
- ▶ Regulación estructural teniendo en cuenta el modulo para disminuir residuos.

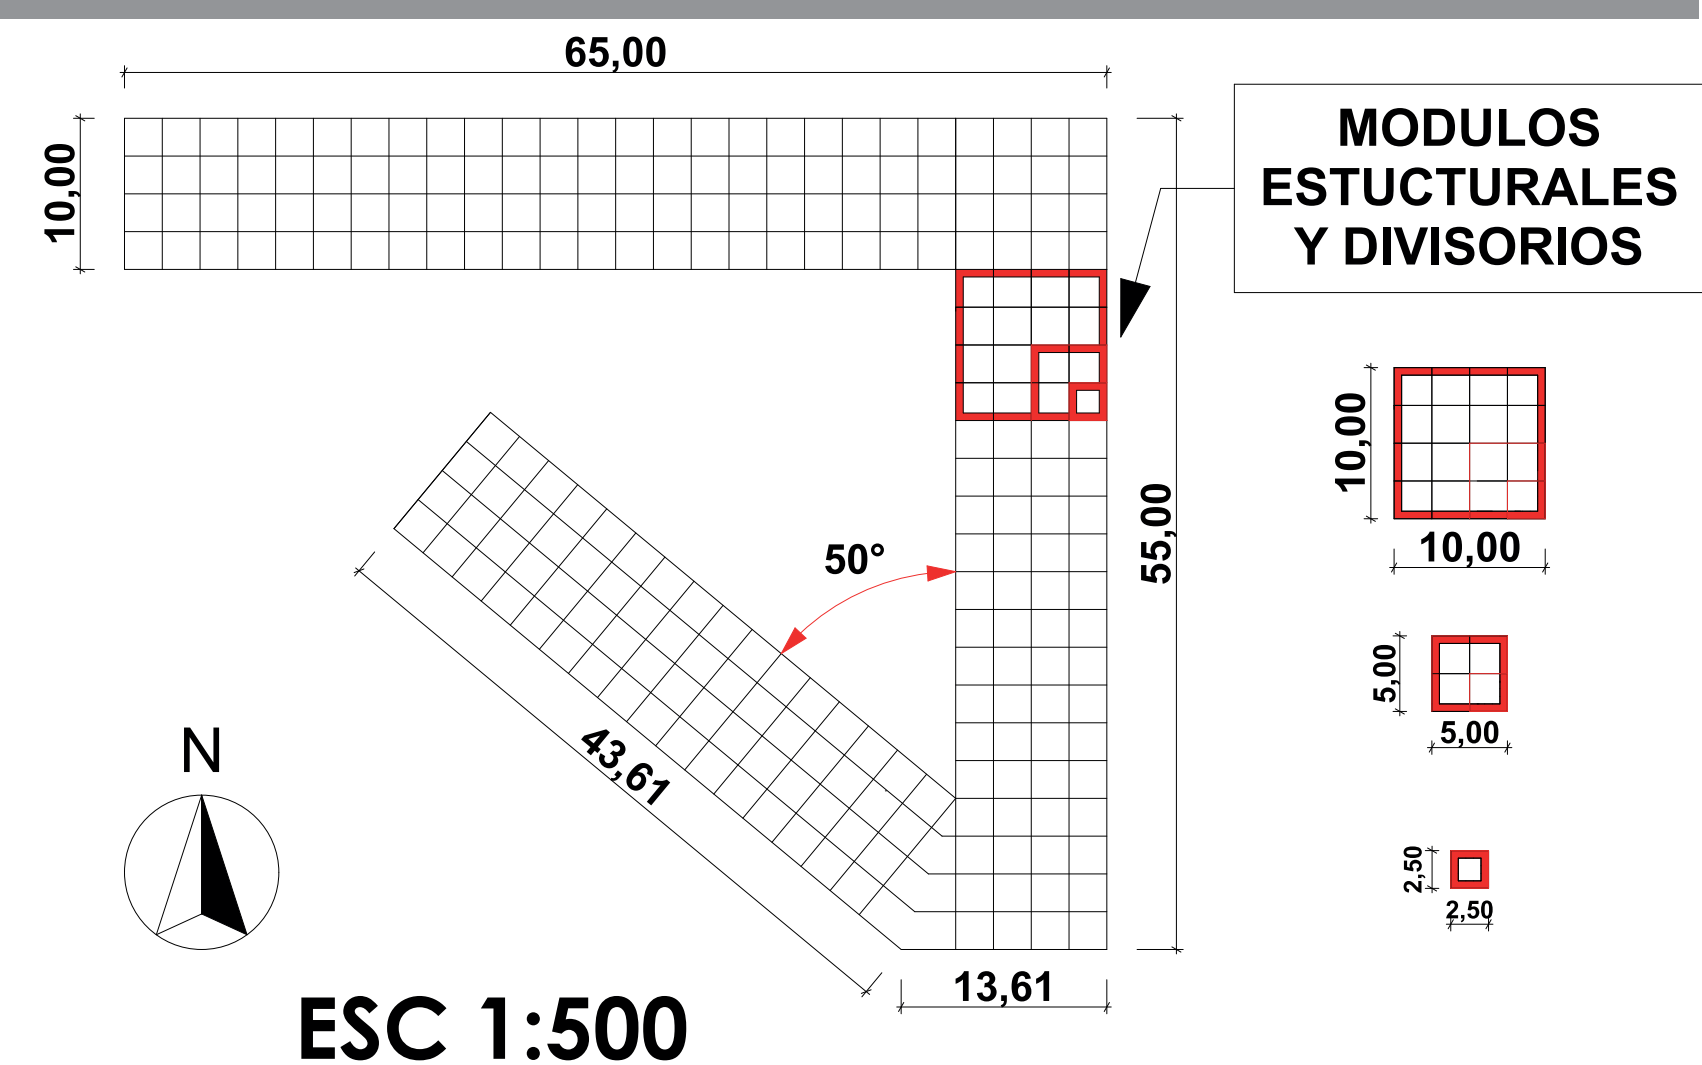

TOPOGRÁFICO

- ▶ Implantación teniendo en cuenta la topografía natural del lote.
- ▶ Se busca implantar el proyecto por medio de terrazas teniendo en cuenta el manejo de los niveles existentes en el terreno.

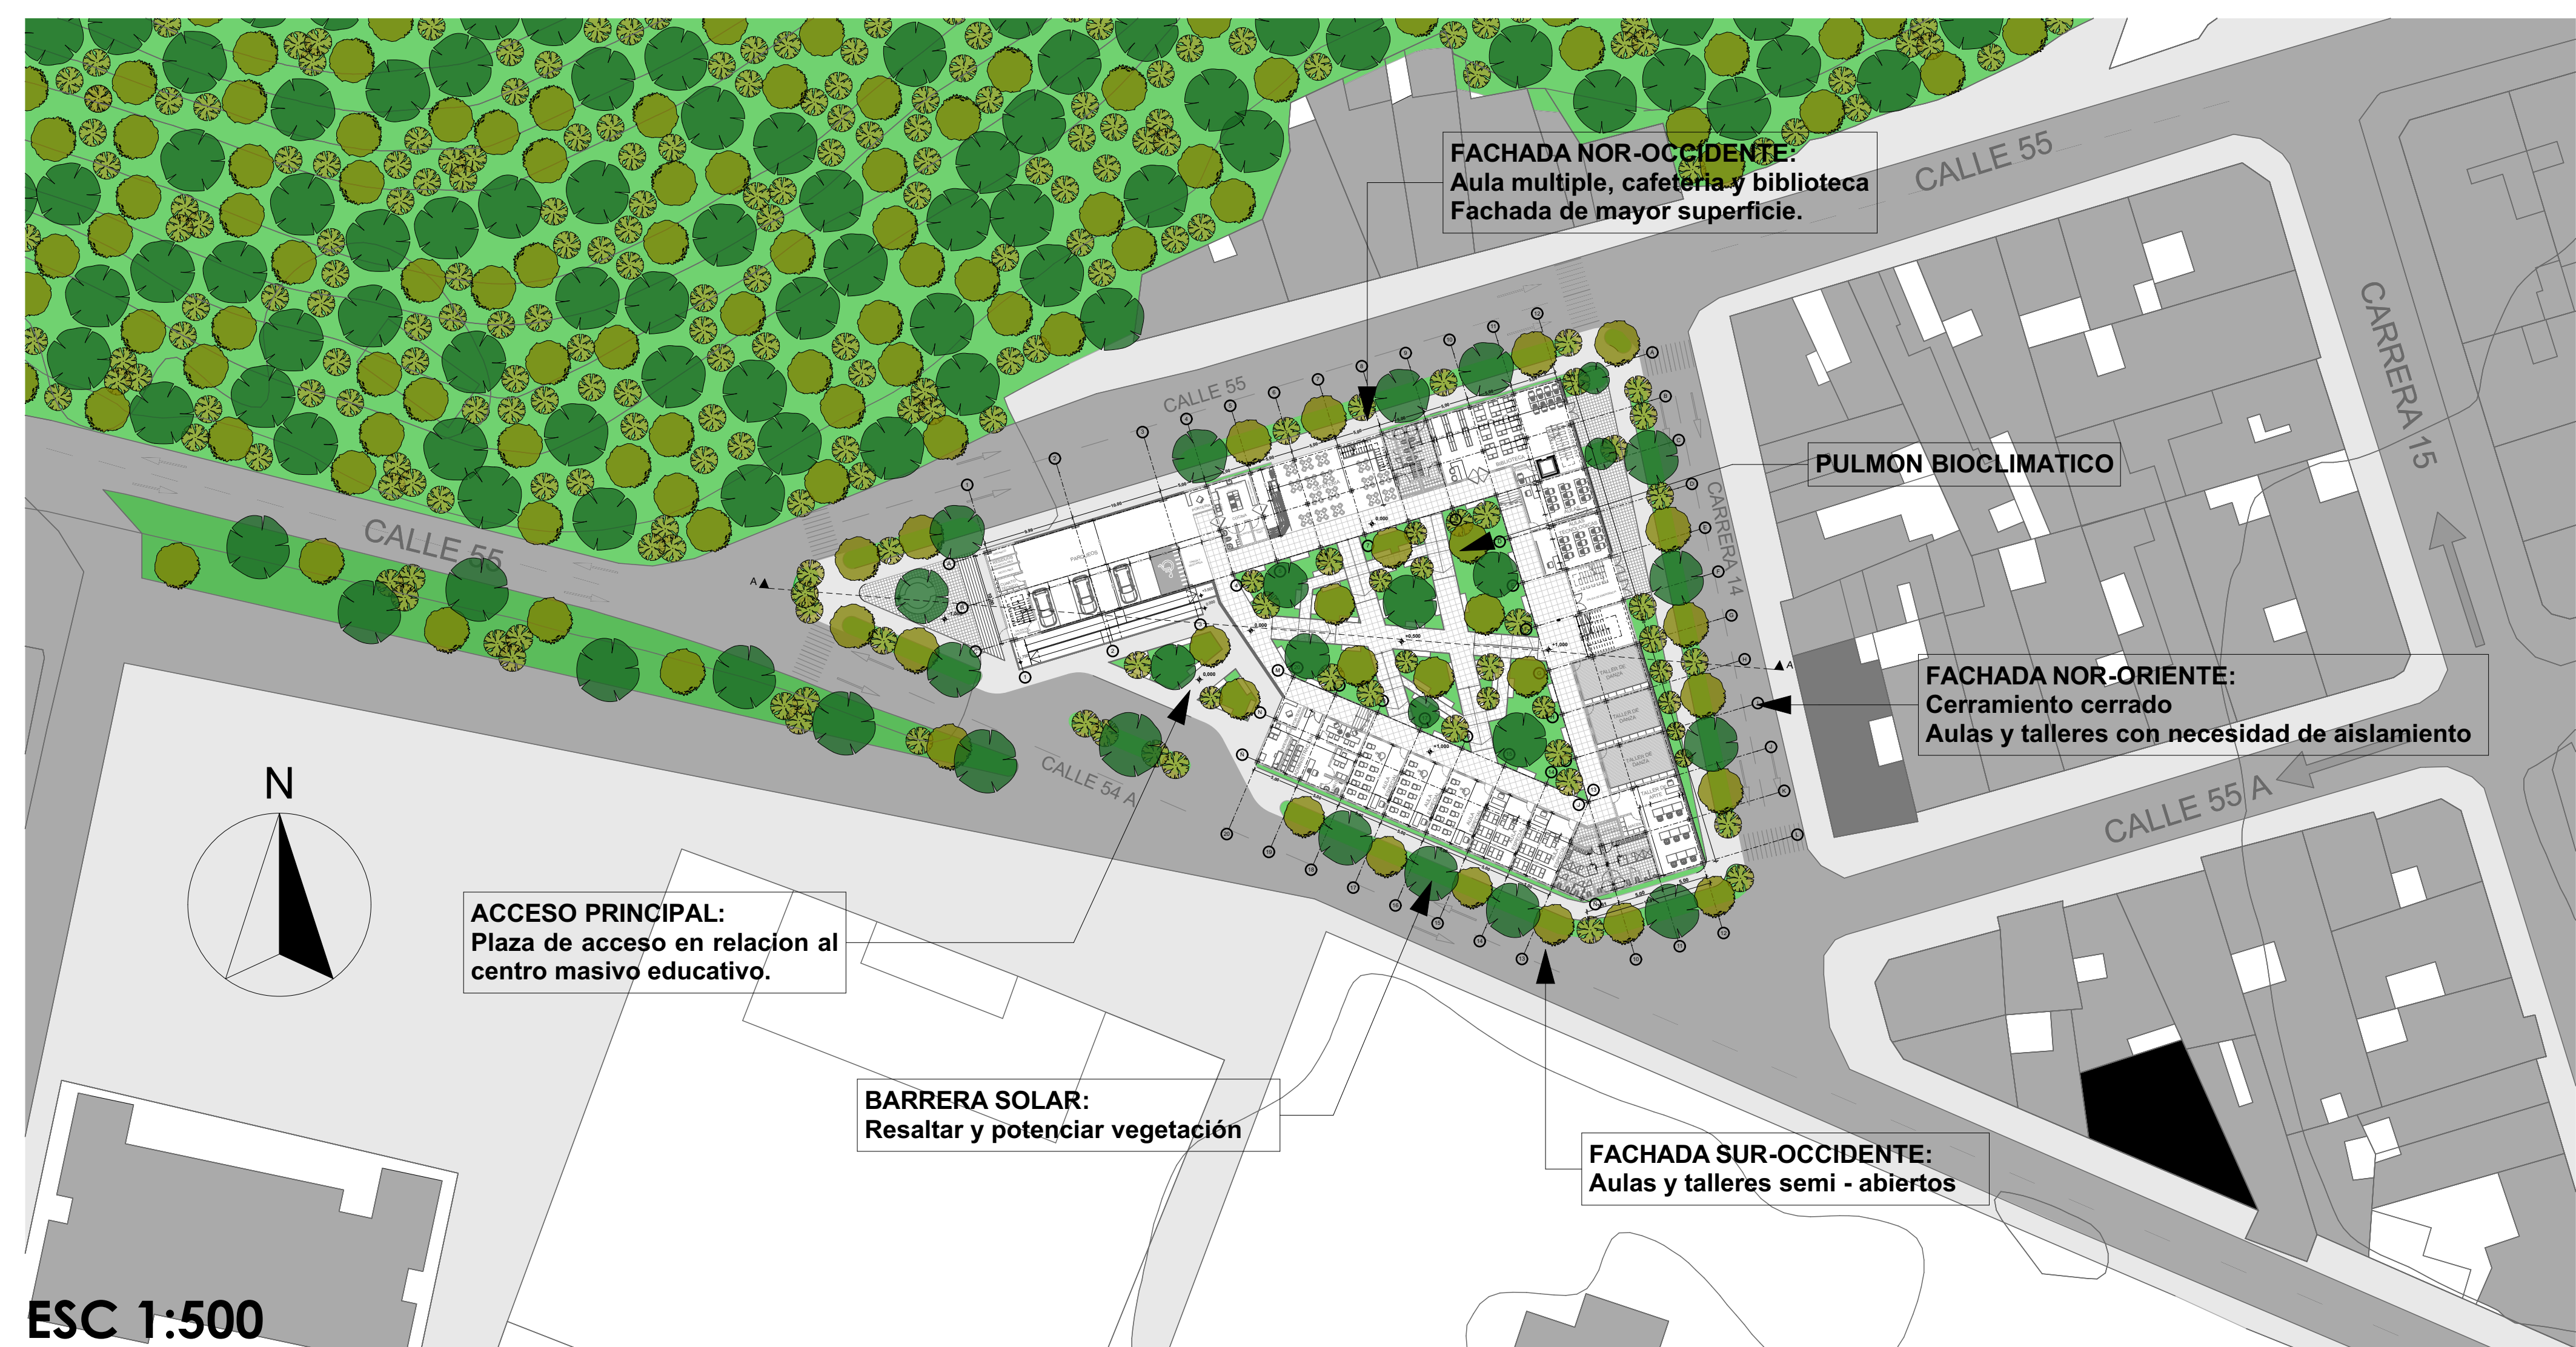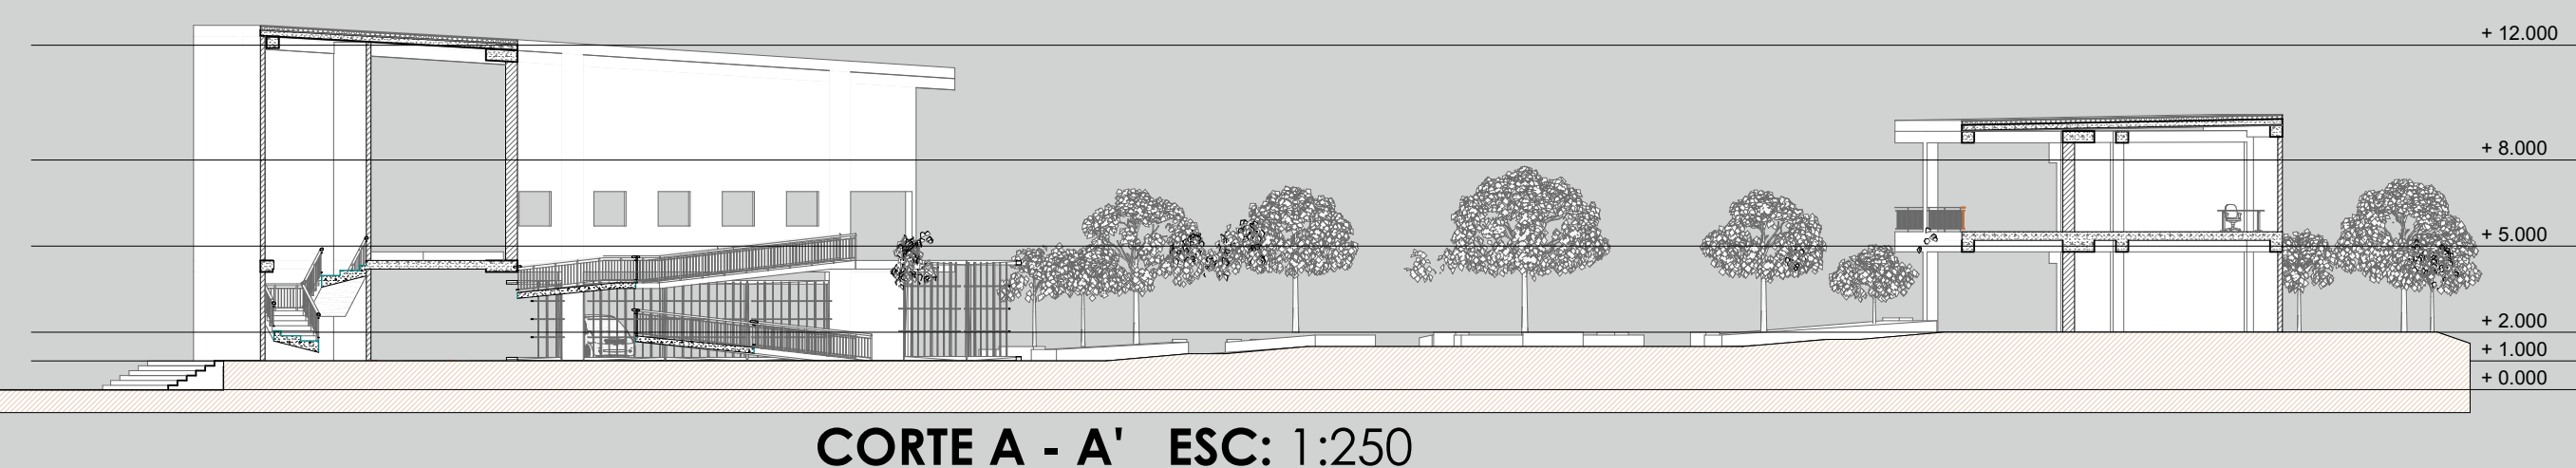

CRITERIOS DE FACHADAS

