


HOTEL CAMPESTRE EN EL MUNICIPIO DE CHARALÁ

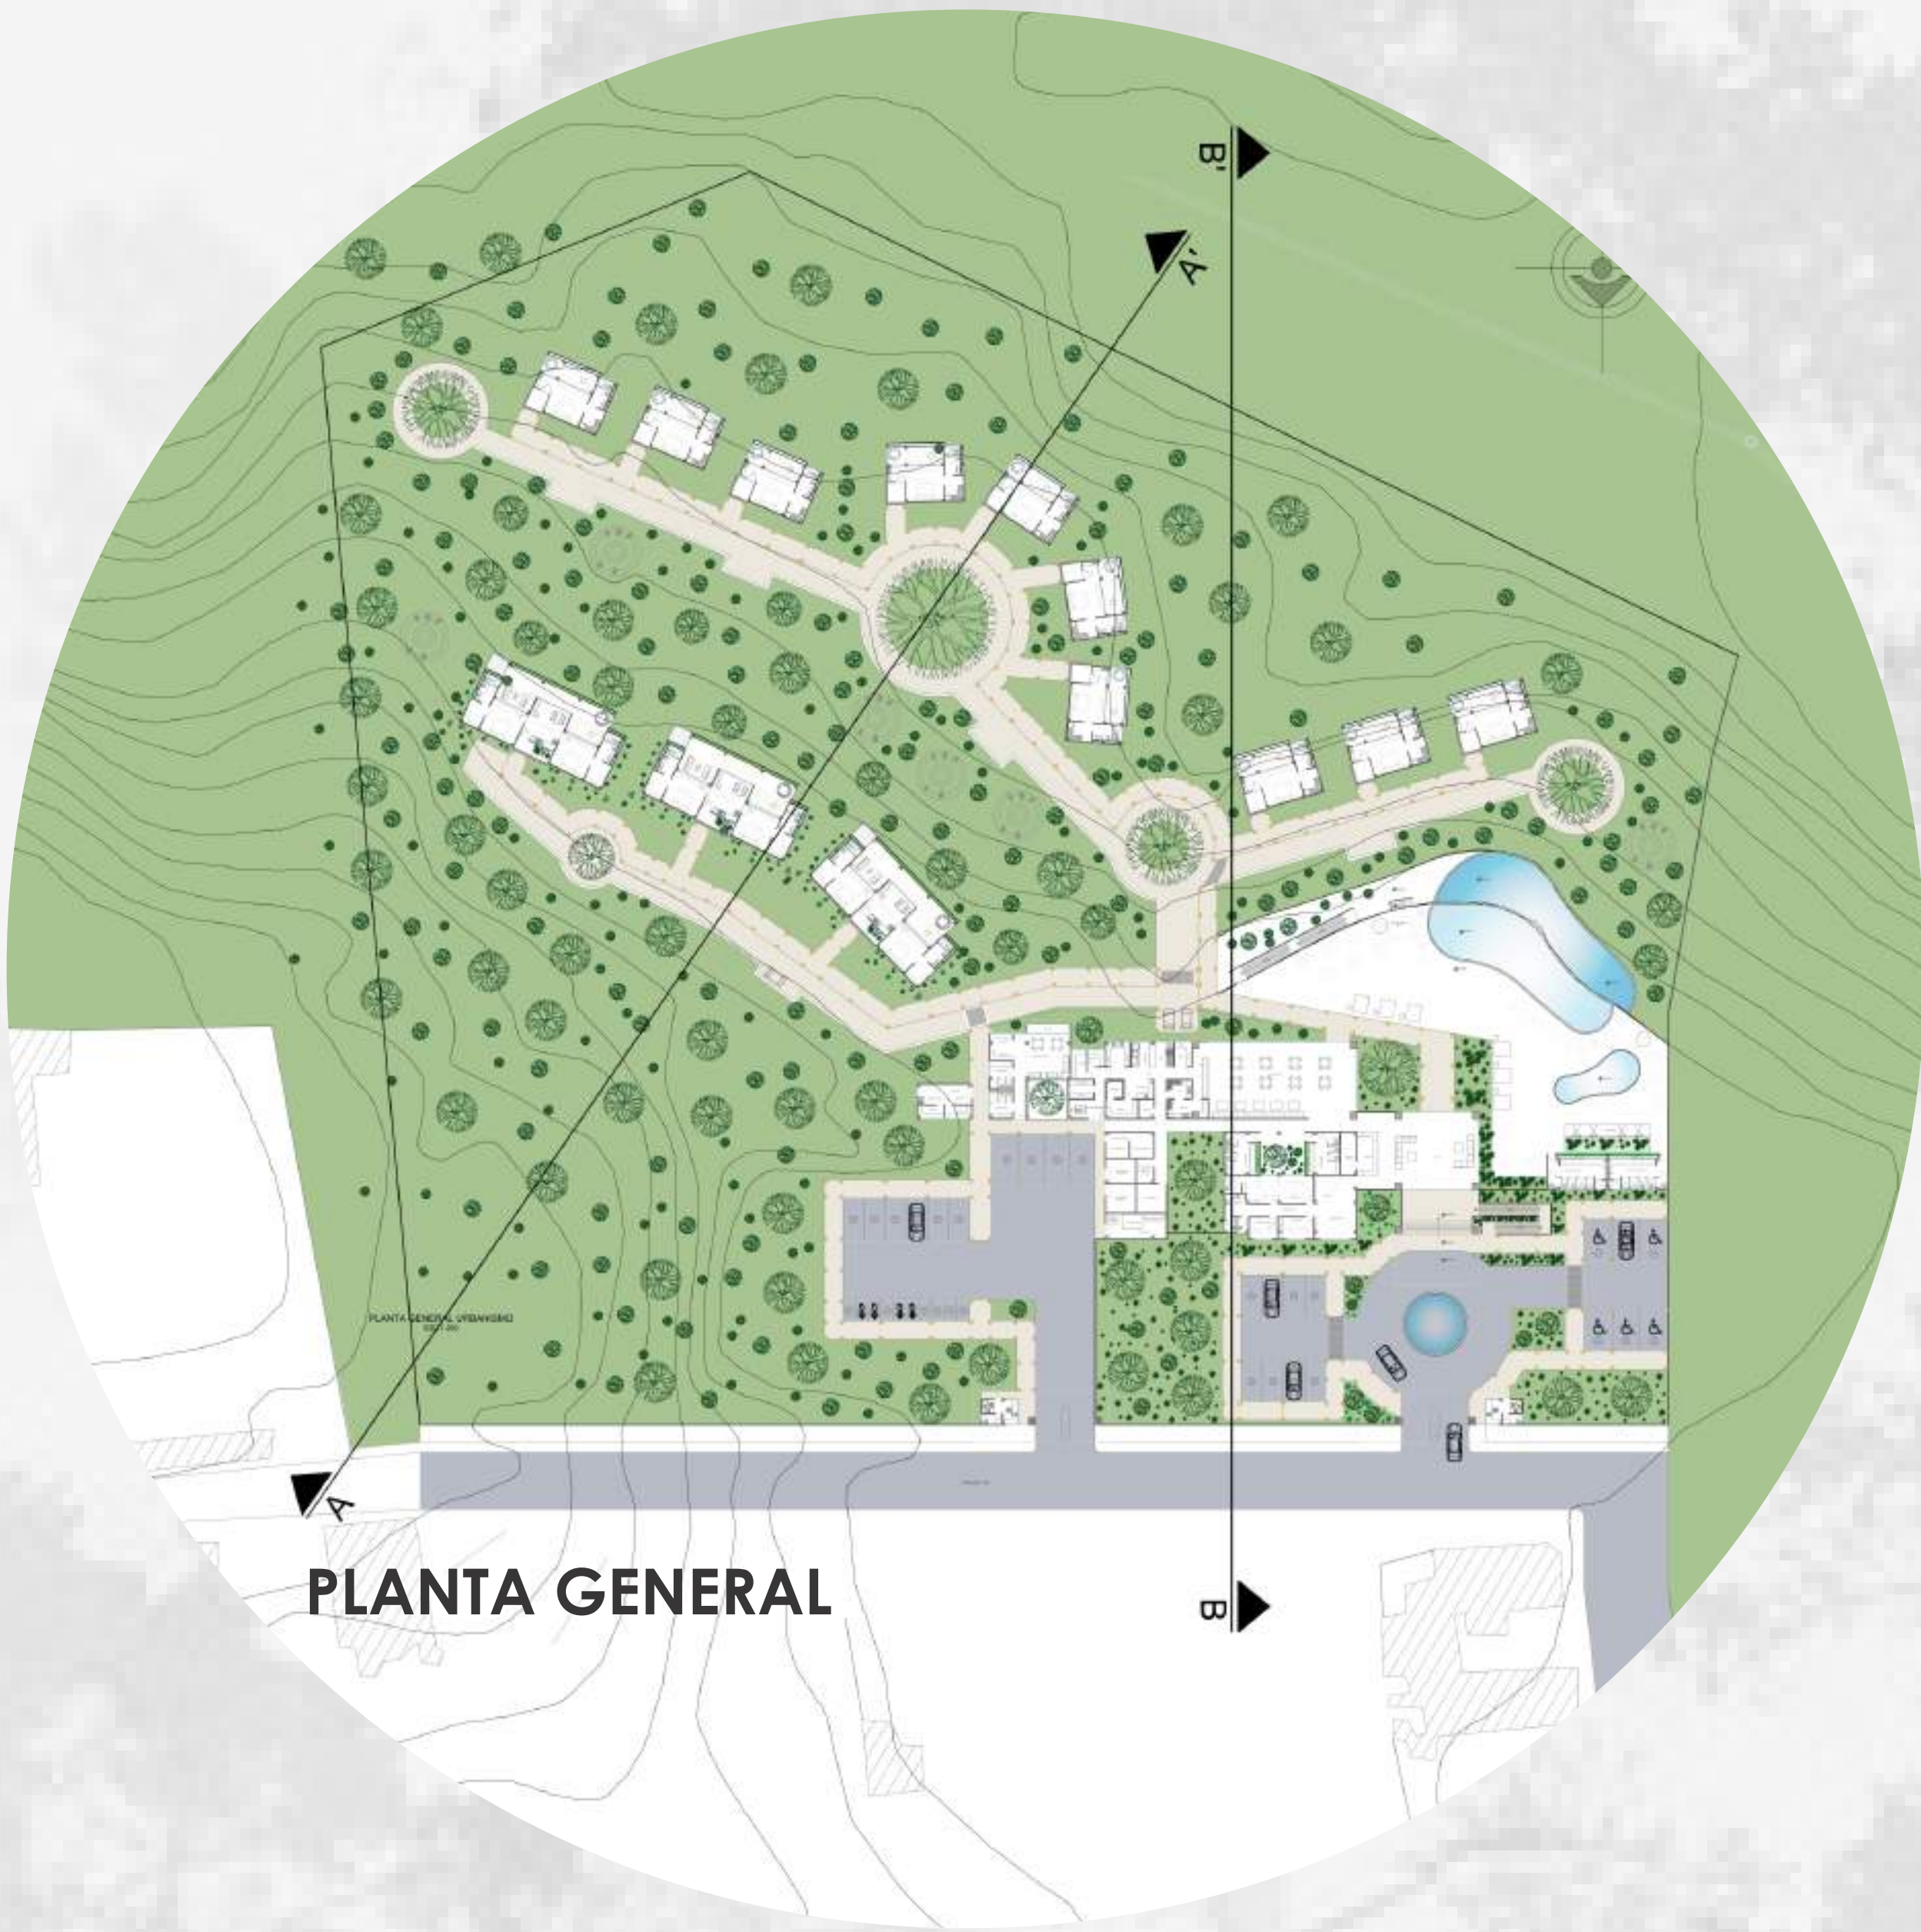

PLANTA GENERAL



PLANTA DE CUBIERTAS



CORTE A-A'



CORTE B-B'

