

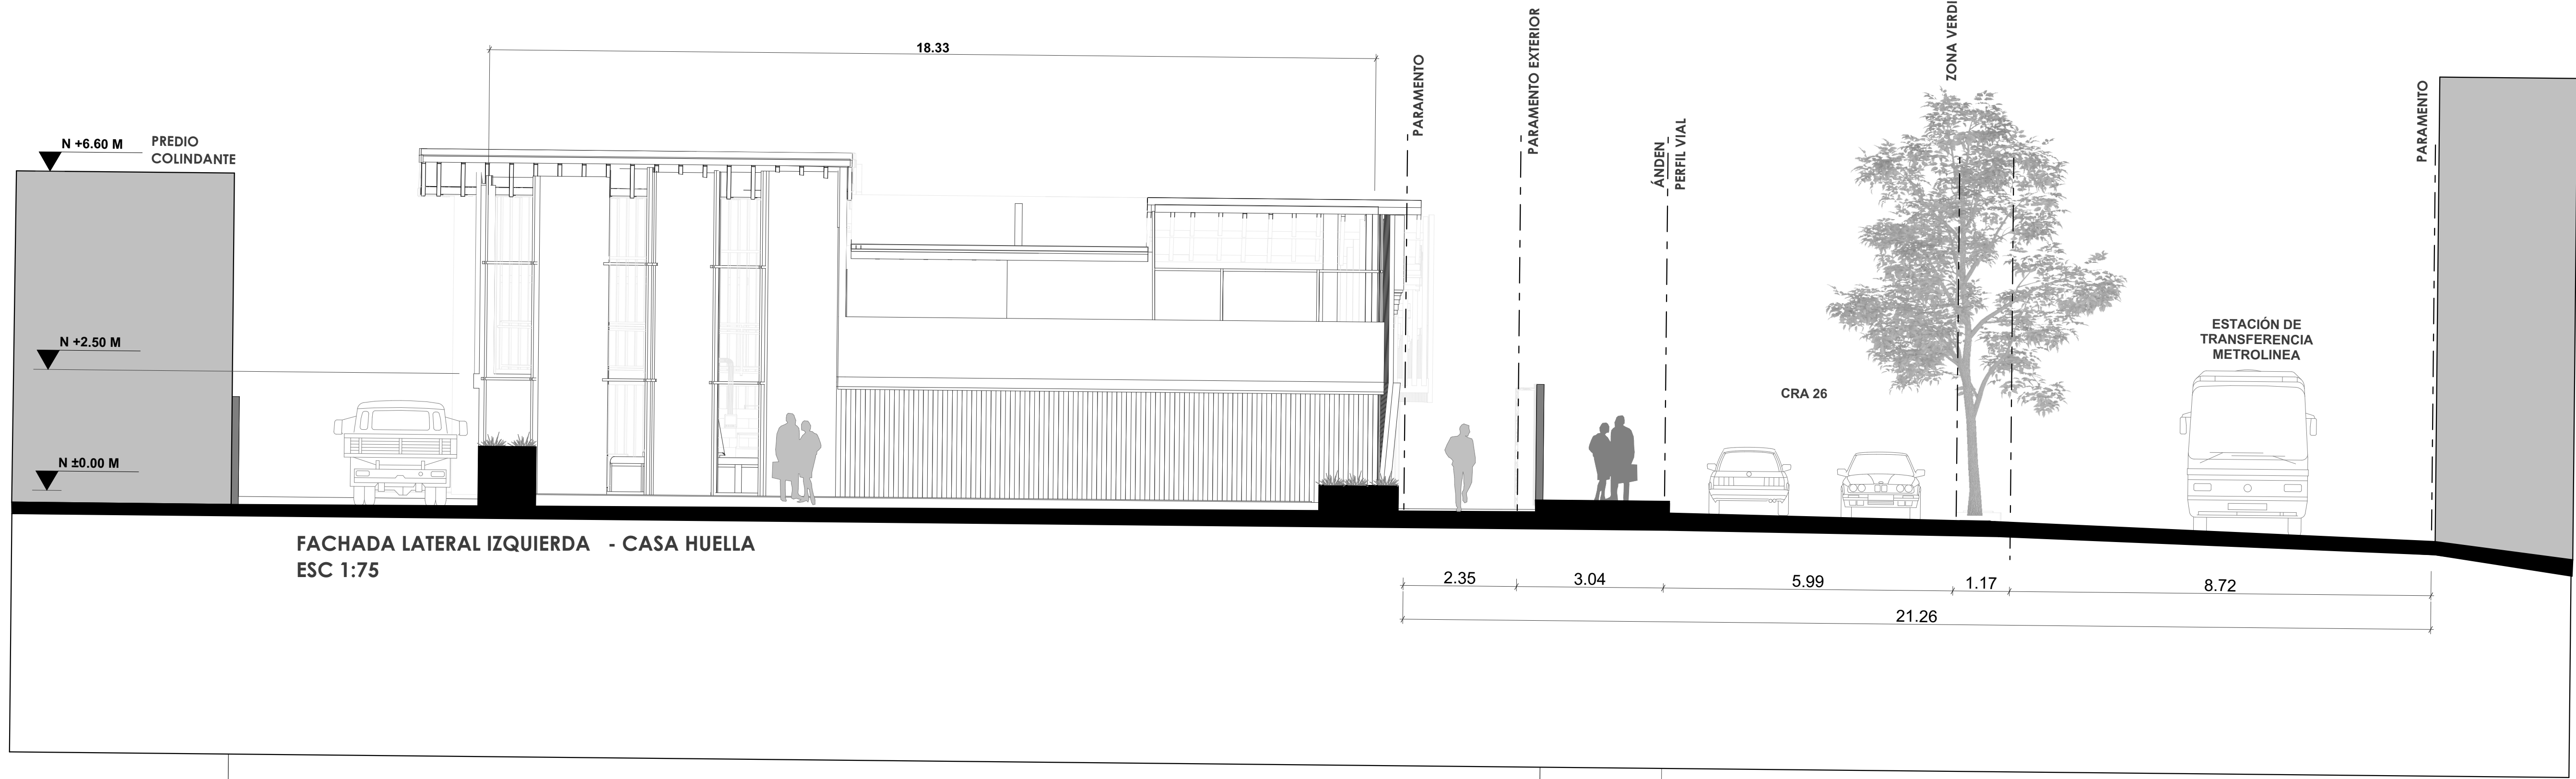


FACHADA LATERAL IZQ

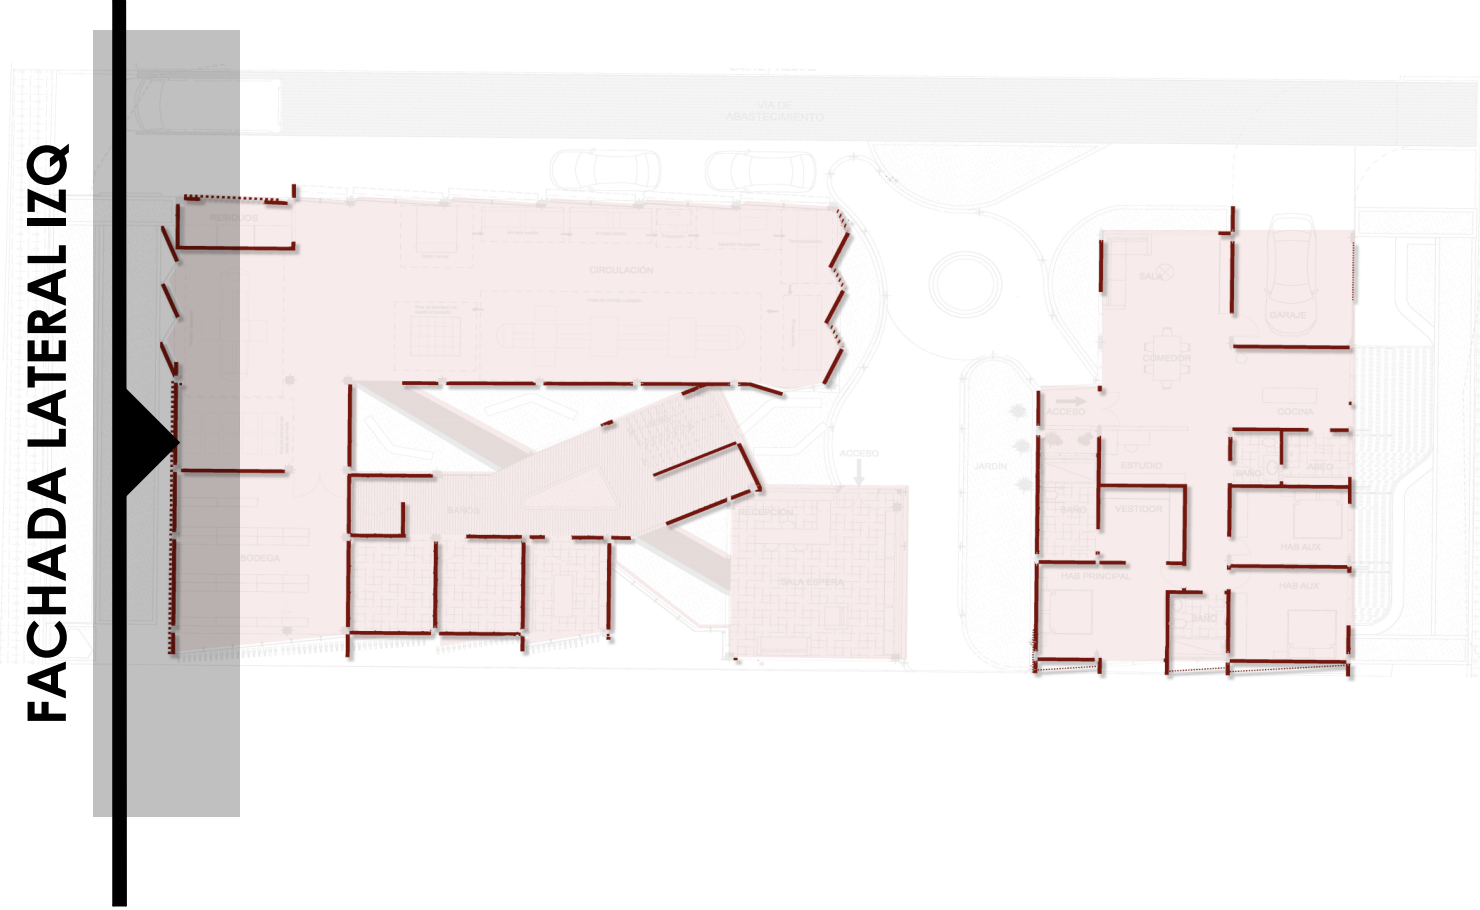

FACHADA LATERAL IZQUIERDA - CASA HUELLA
ESC 1:75

FACHADA LATERAL DER

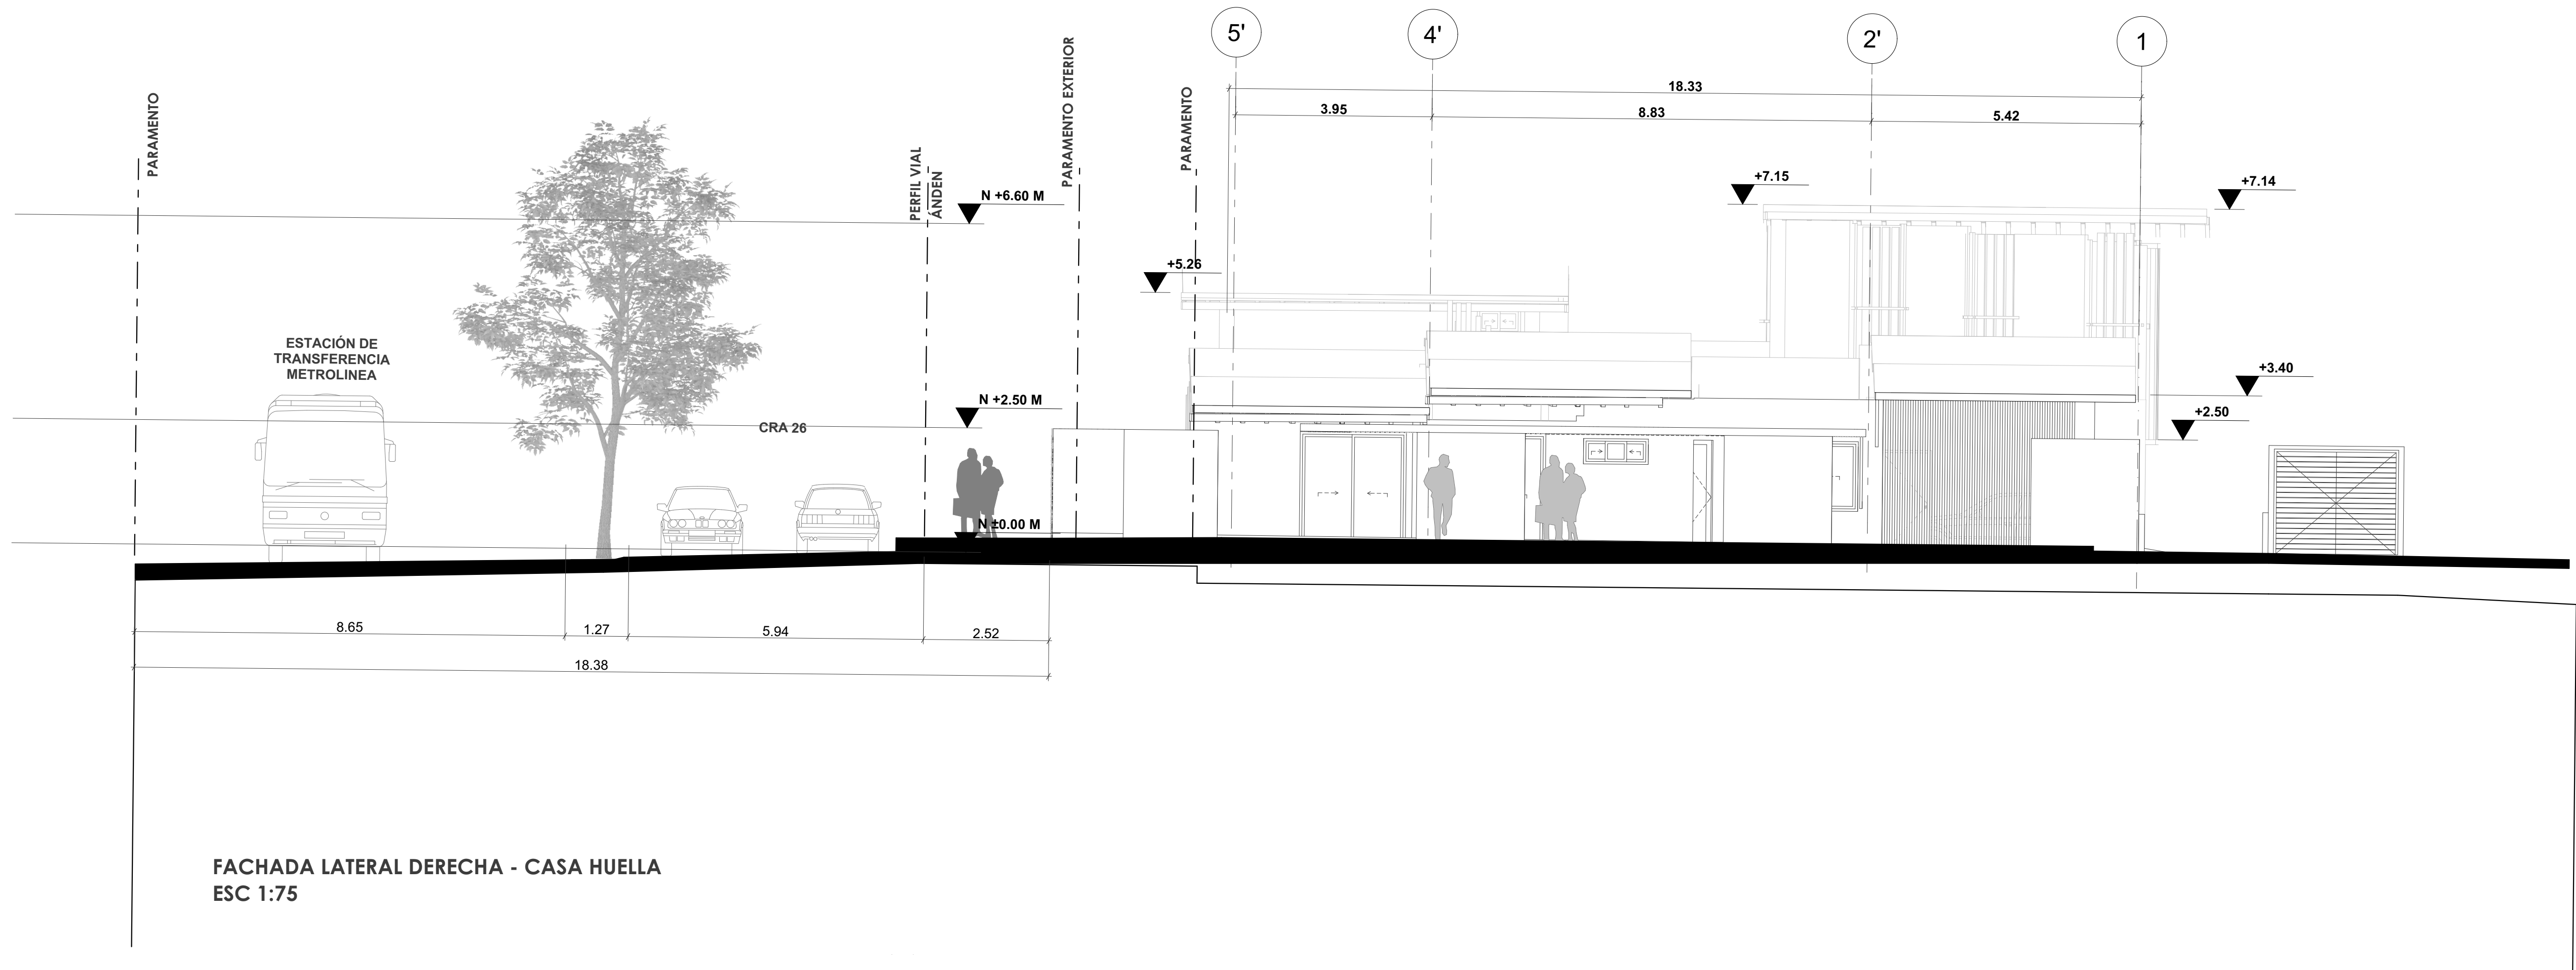

FACHADA LATERAL DERECHA - CASA HUELLA
ESC 1:75

USTA

FACULTAD DE INGENIERIA Y
ARQUITECTURA

PROYECTO

CASA HUELLA

VIVIENDA PRODUCTIVA
PARA CALZADO EN
BUCARAMANGA

DIRECCIÓN


**BUCARAMANGA,
DIAMANTE 2**

CALLE 87 #25-146

LOCALIZACIÓN



ORIENTACIÓN

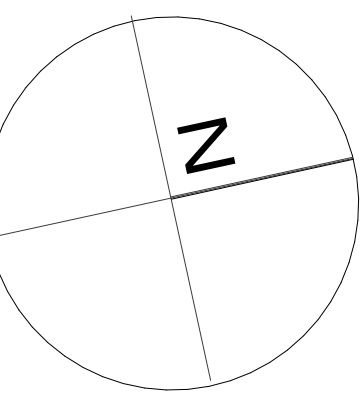

DISEÑA

**JOHAN FELIPE
MARTINEZ VARGAS**

DIRECTOR

**CARLOS EDUARDO
GAMBOA RINCÓN**

CONTIENE

APENDICE I.

FACHADA LATERAL
DERECHA -CASA HUELLA

FACHADA LATERAL
IZQUIERDA -CASA HUELLA

ESCALA

1:75

ESCALA GRAFICA

1/75
0 1 2 3 4 (m.)

PLANO

A-20

PLANO # 9 DE 10