


UNIVERSIDAD SANTO TOMÁS

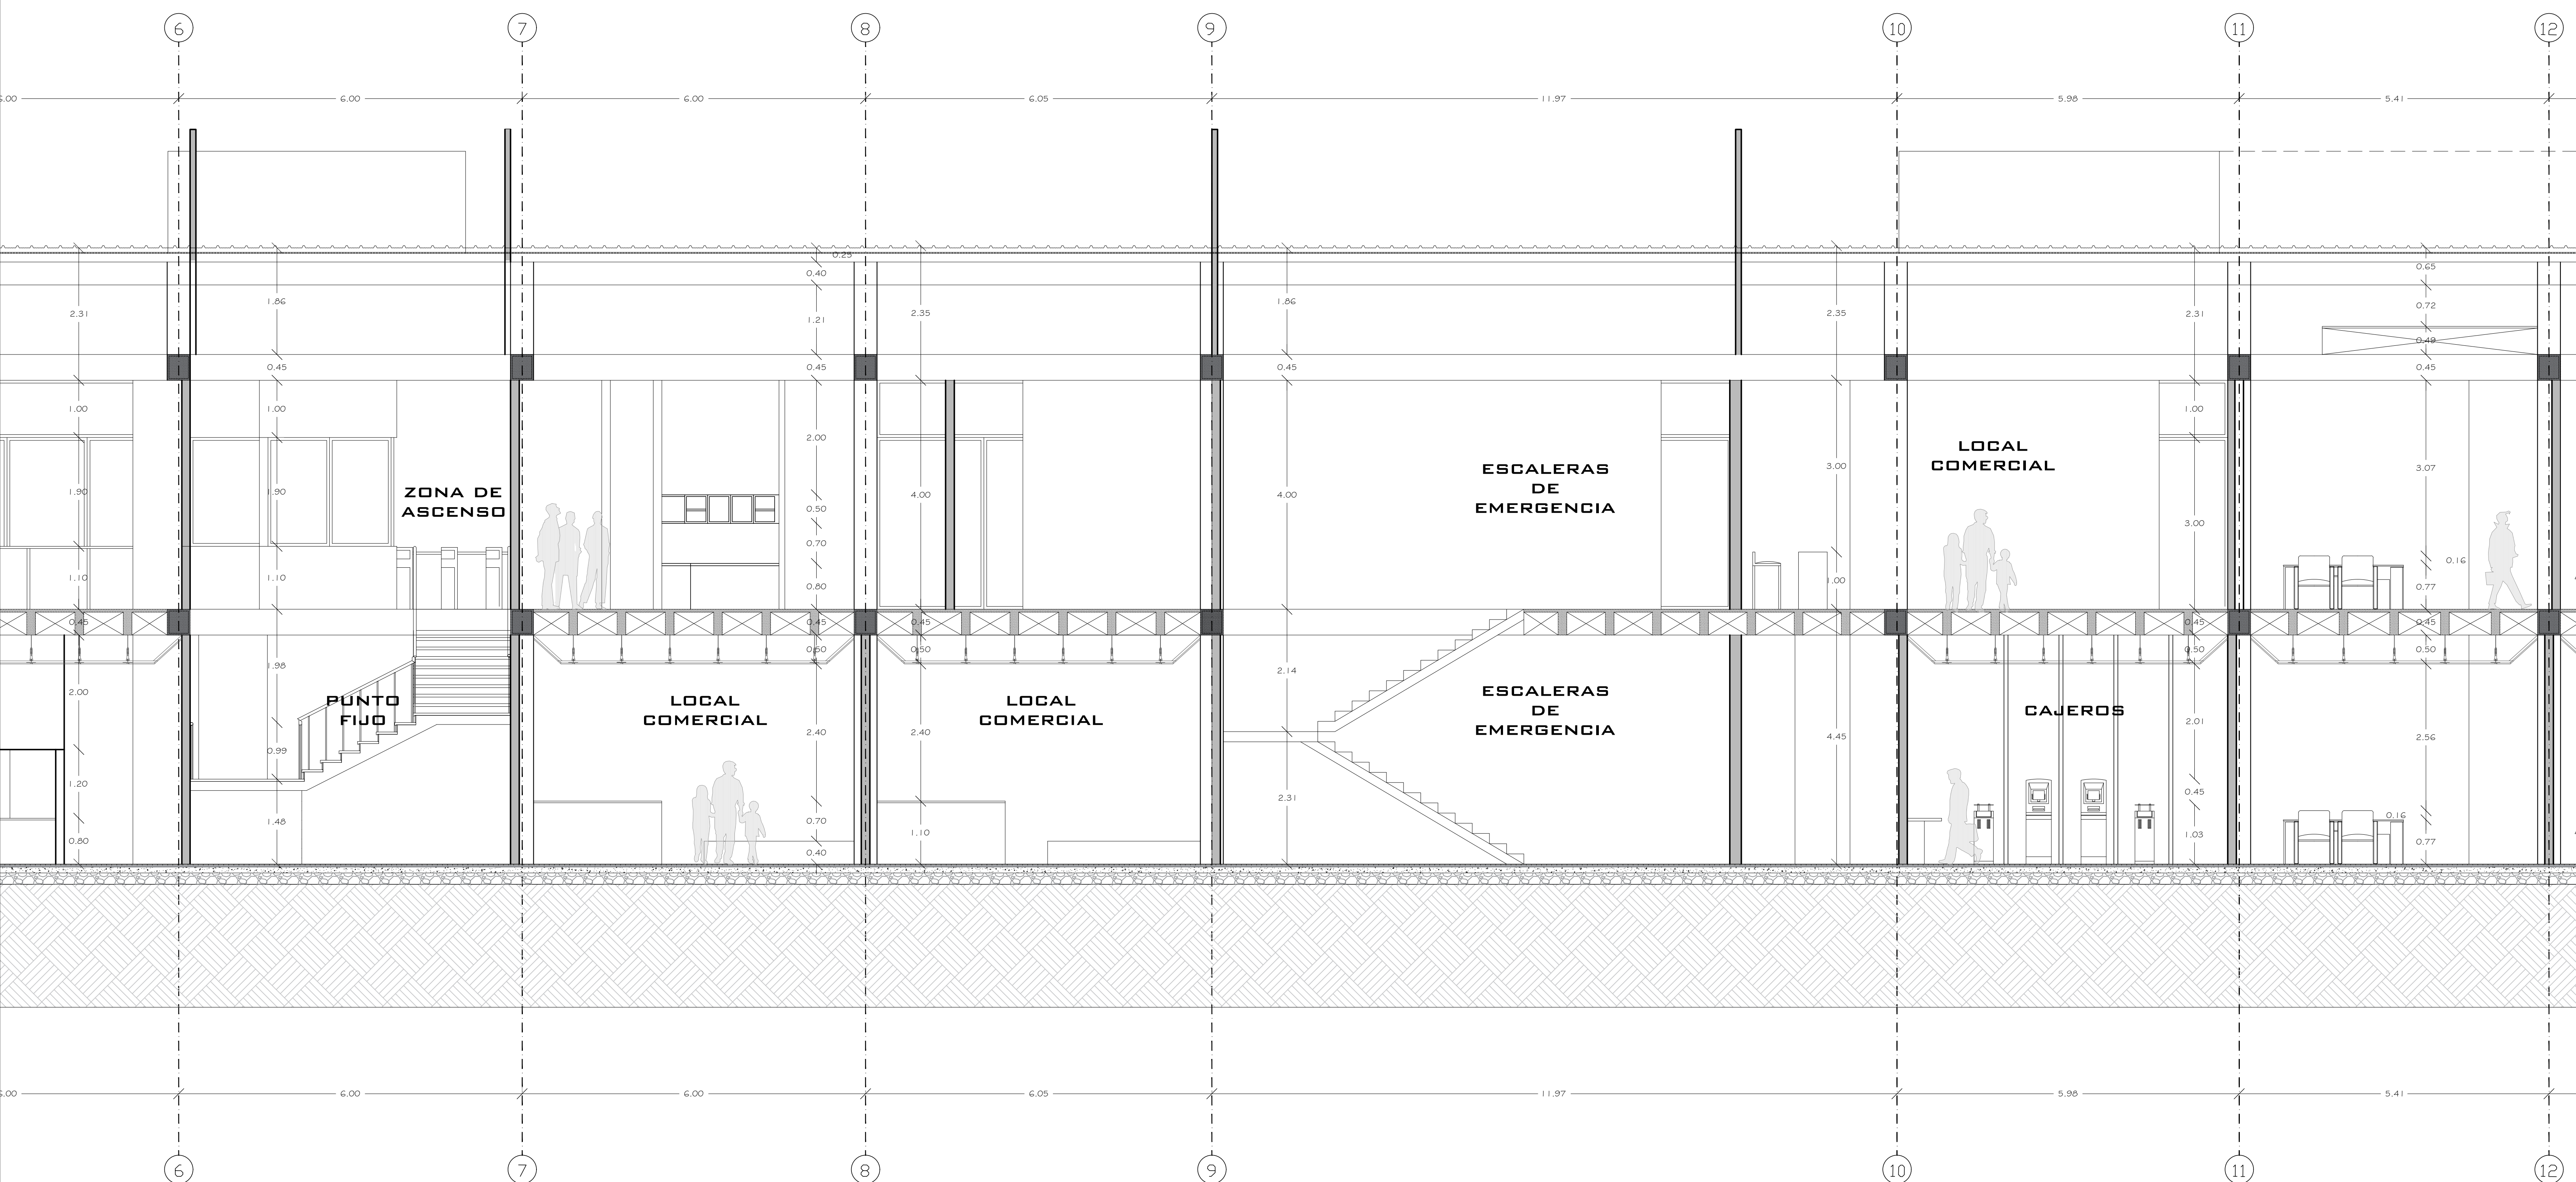

ASIGNATURA

TALLER 10

DOCENTES

ARQ GUSTAVO BAUTISTA

PROYECTO

TERMINAL DE TRANSPORTE CATEGORIA 4


ENTREGÓ

WILSON EMMANUEL BARRERA TORRES
COD. 2171272

LOCALIZACIÓN

Socorro Santander

OBSERVACIONES

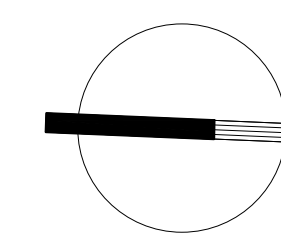

CORTE C-C'

ESCALA

INDICADAS

PLANO No.

A-13

FECHA
17/10/2023

PLANCHA No.
13

DE

16