
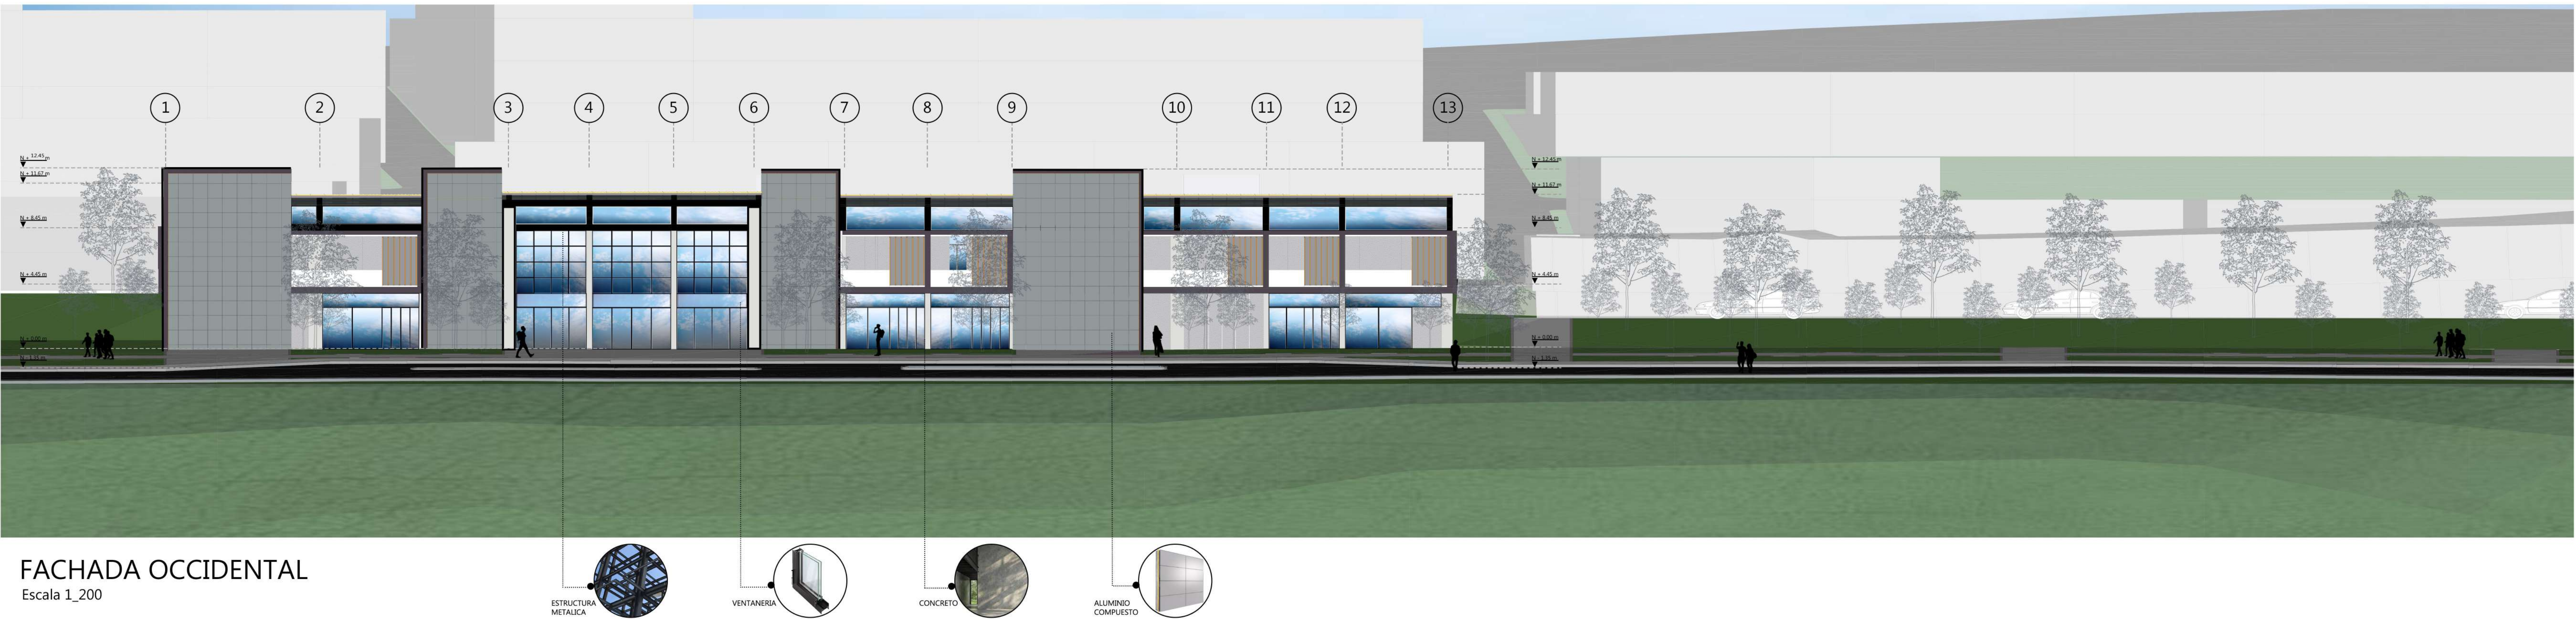
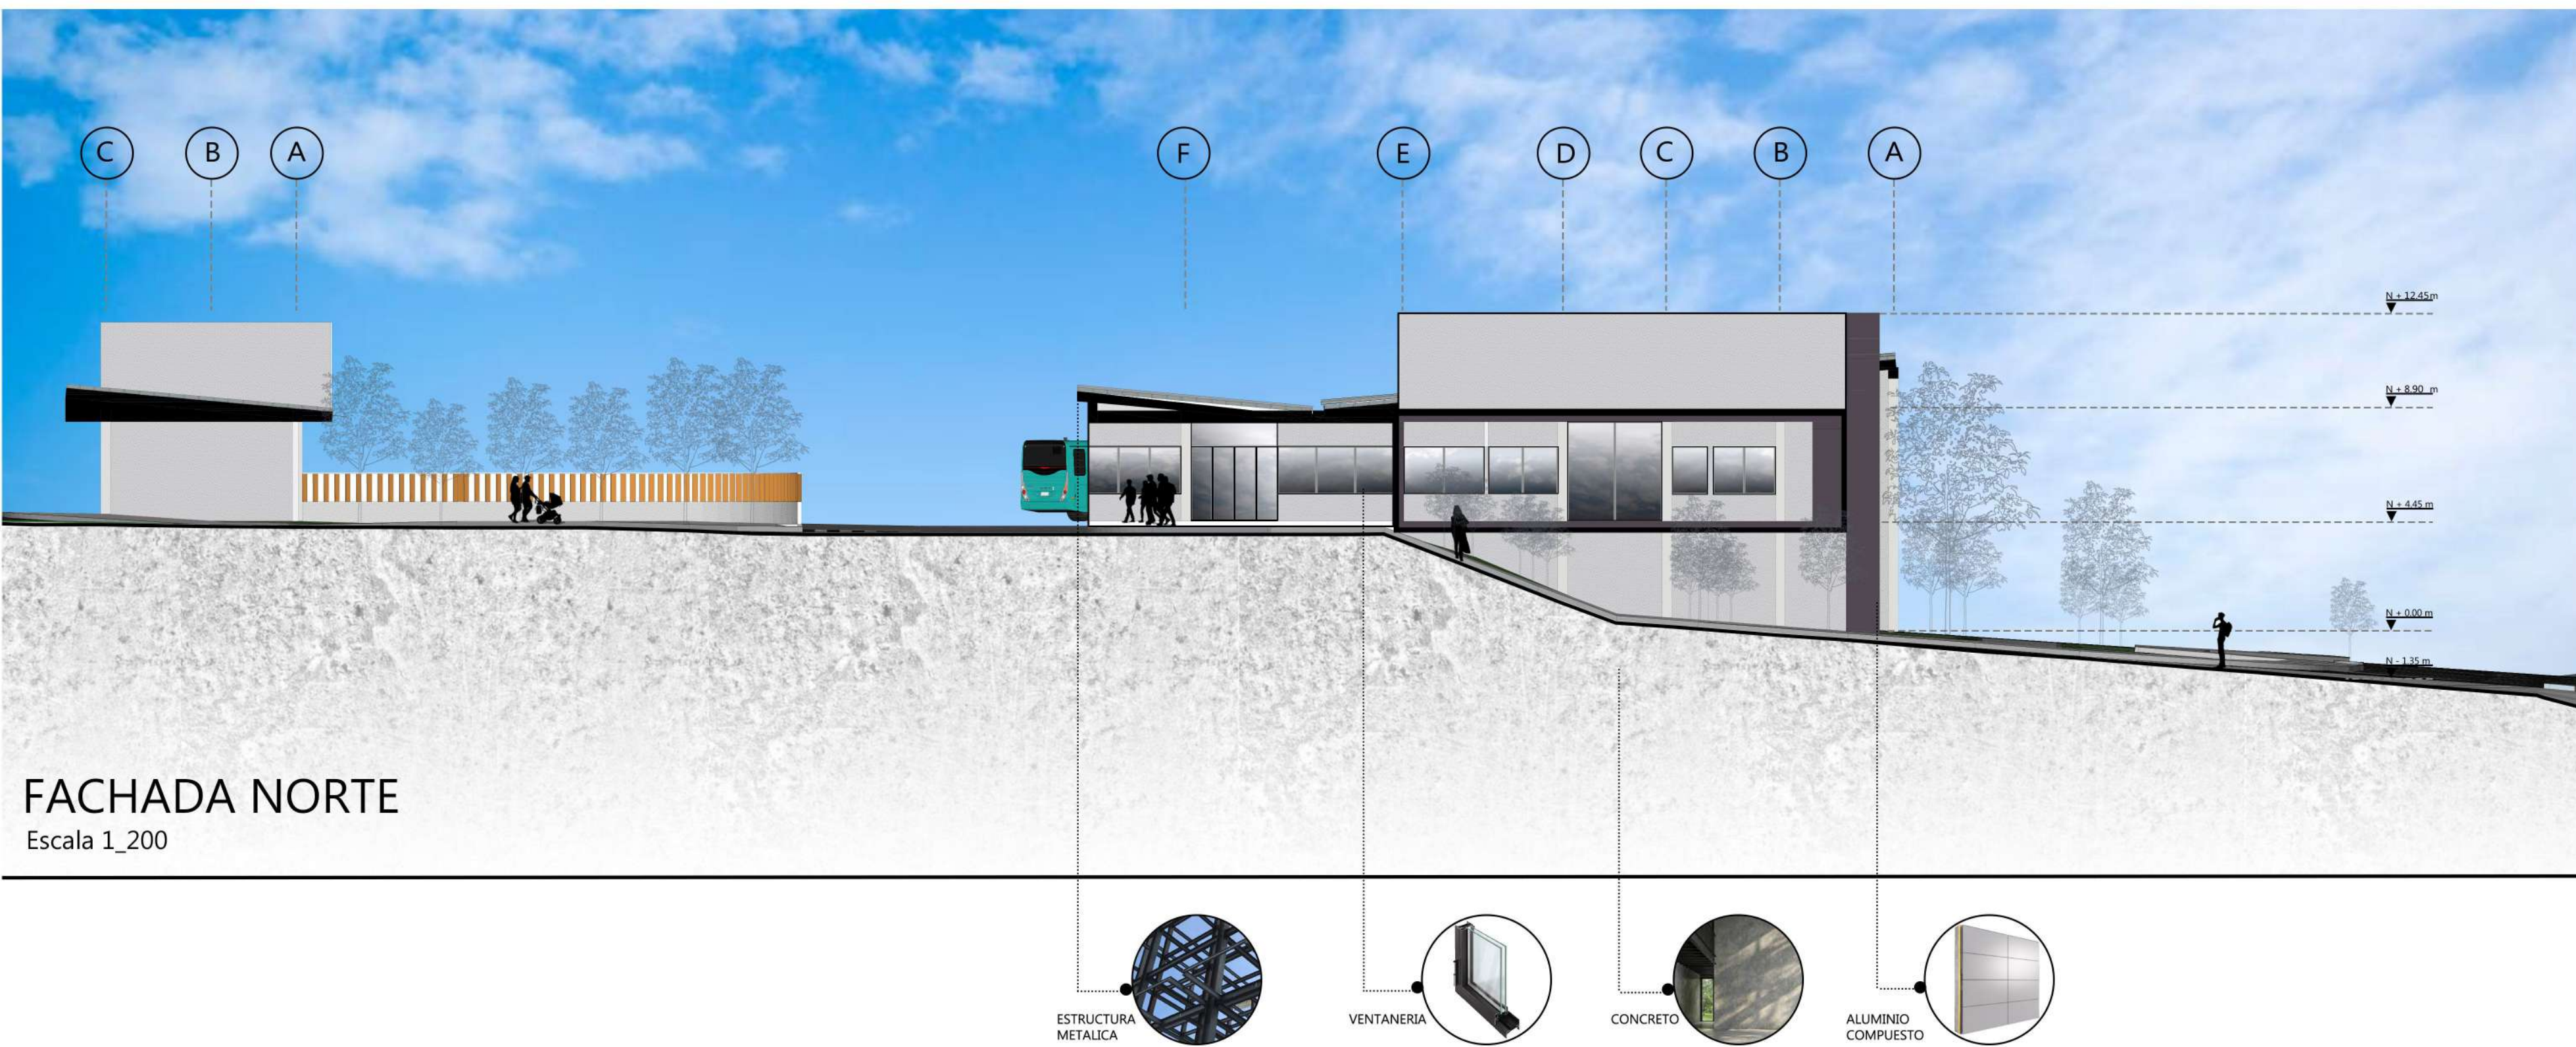
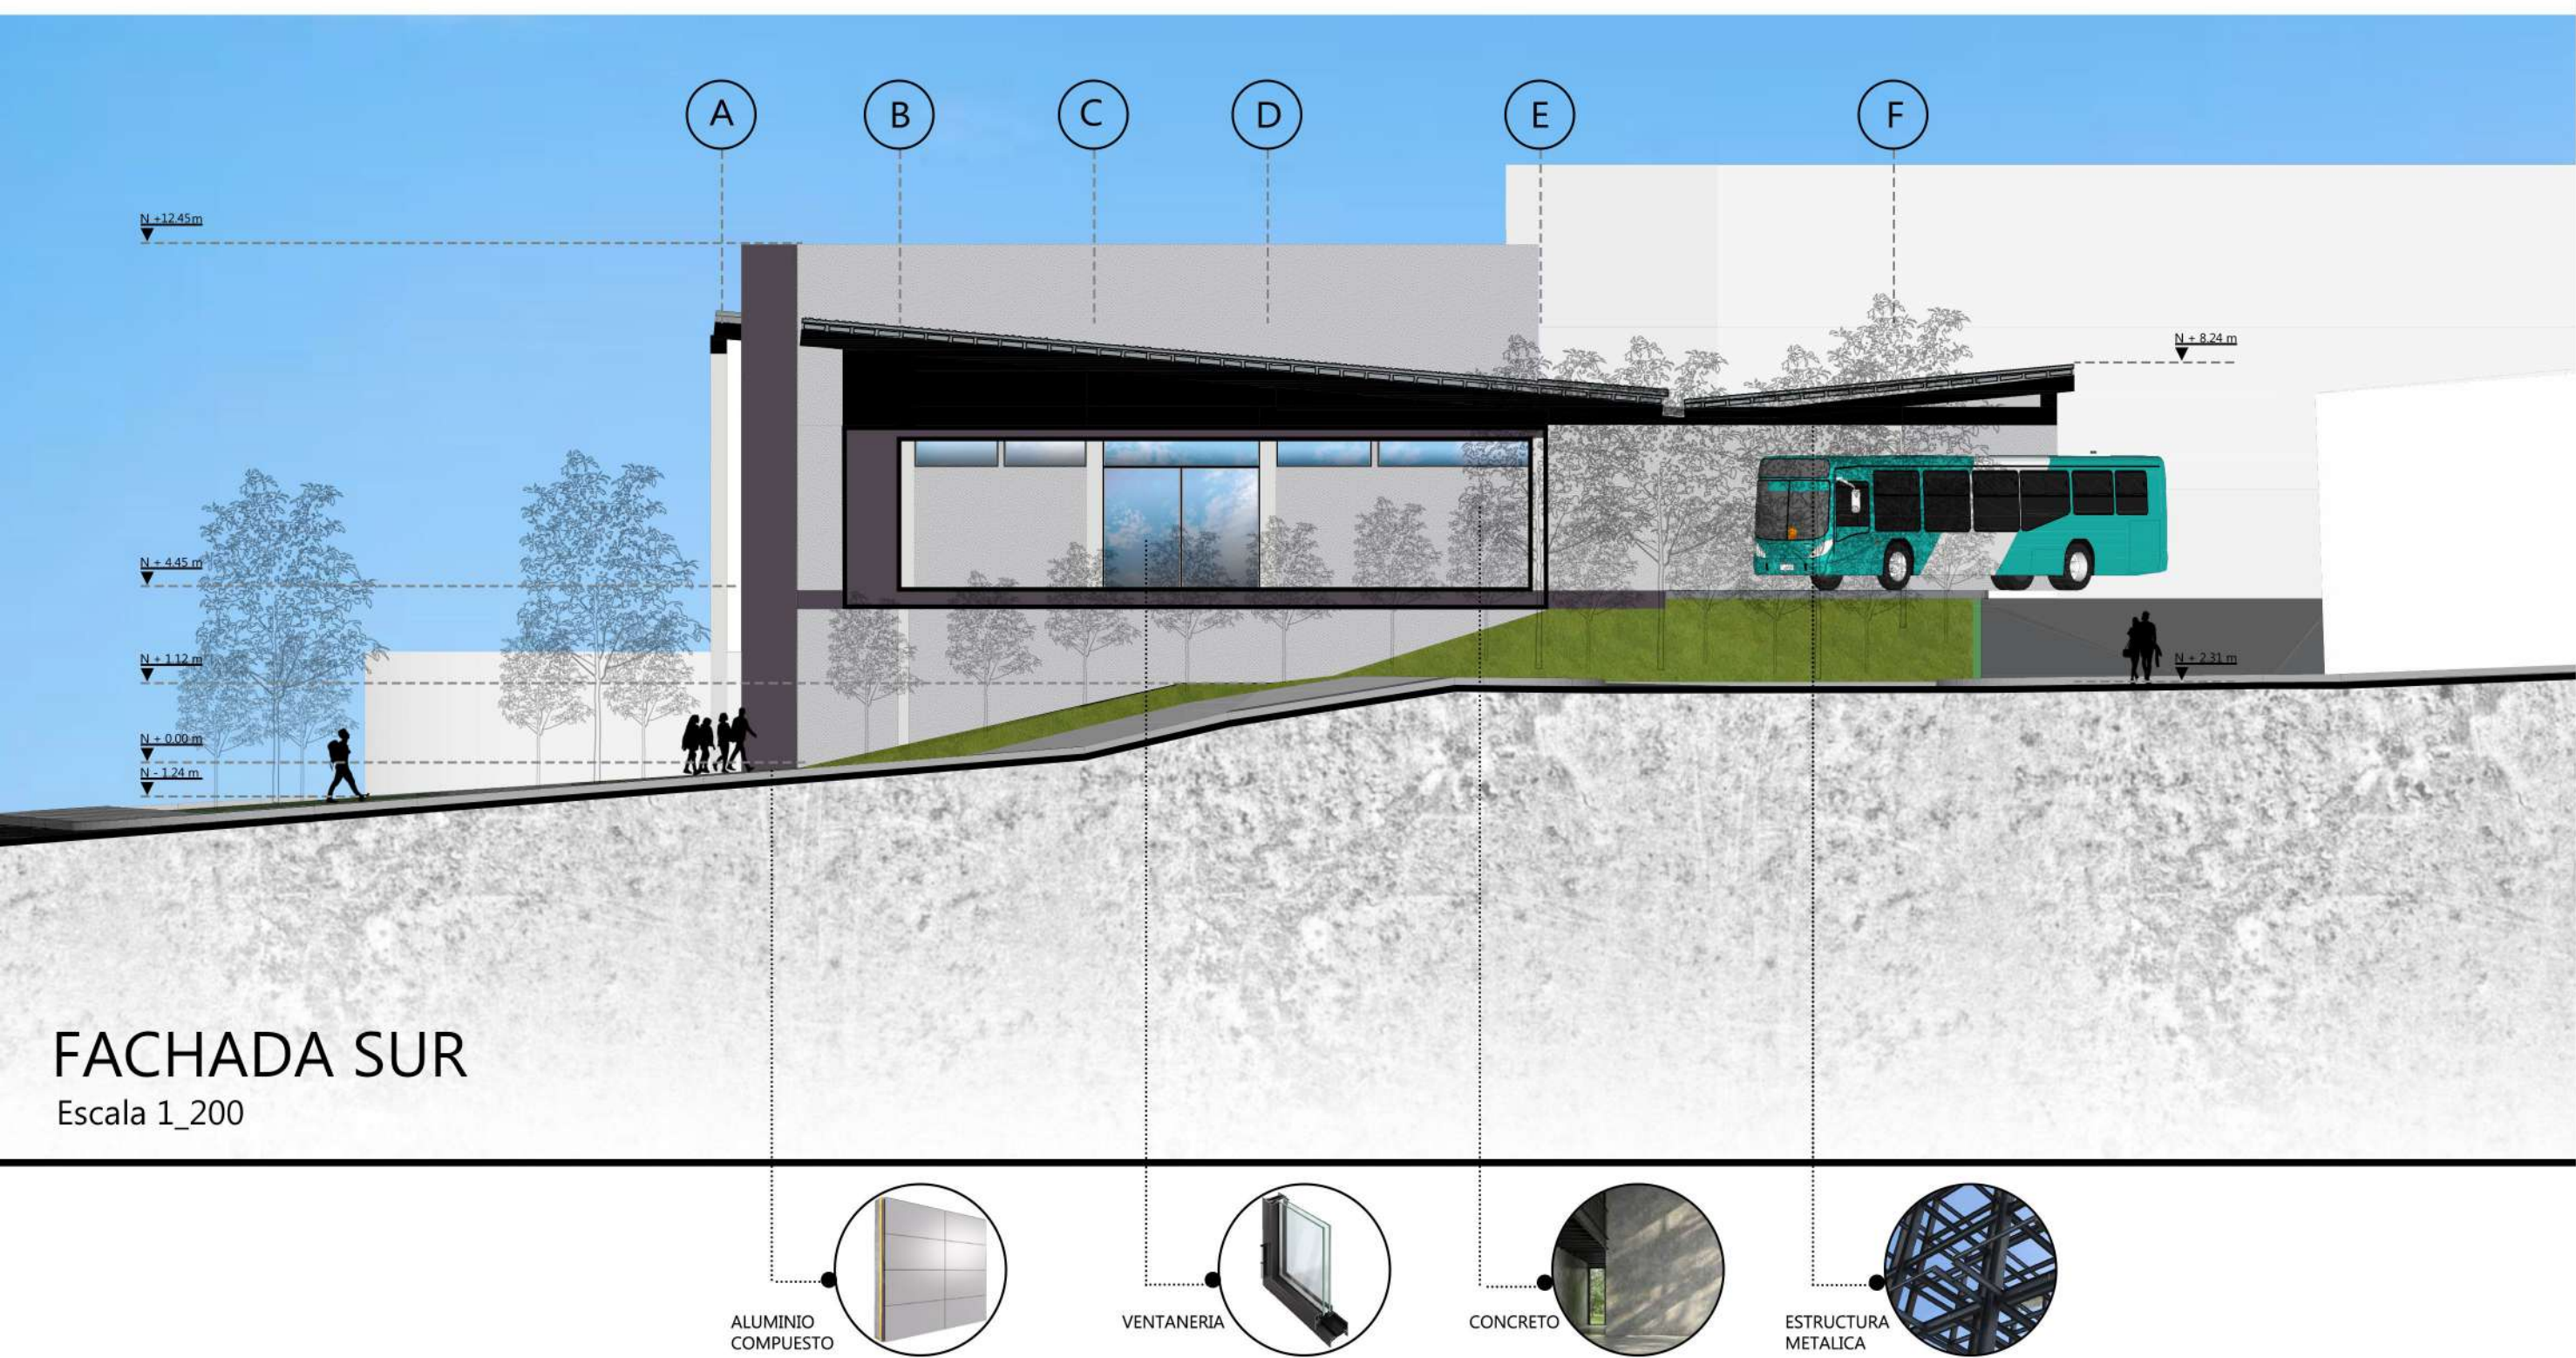


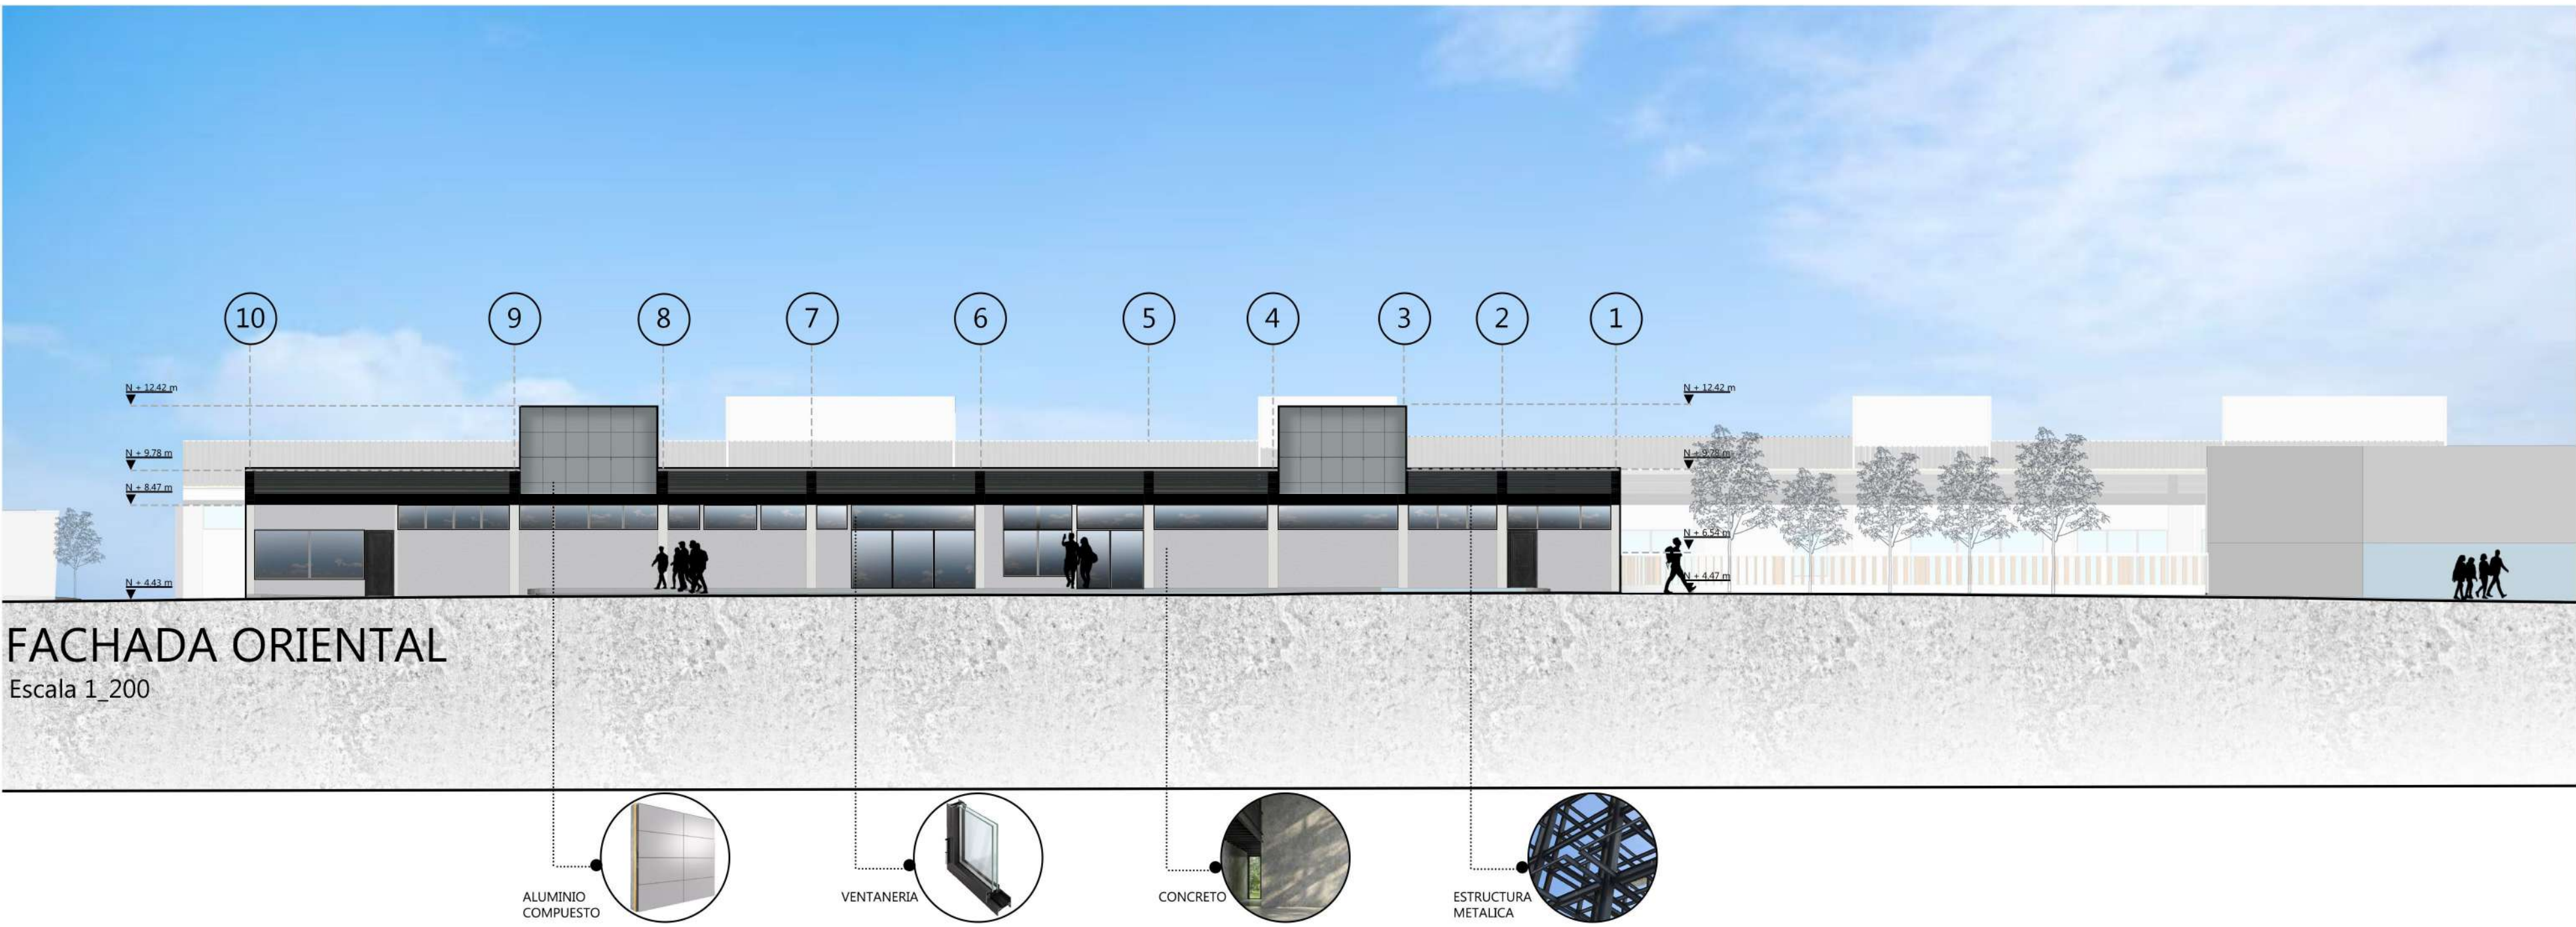

16	DE	A-14
14	PLANCHAS No.	PLANO No.
UNIVERSIDAD SANTO TOMÁS		
ASIGNATURA		
TALLER 10		
DOCENTES		
ARQ GUSTAVO BAUTISTA		
PROYECTO		
TERMINAL DE TRANSPORTE CATEGORIA 4		
ENTREGÓ		
WILSON EMMANUEL BARRERA TORRES COD. 2171272		
LOCALIZACIÓN		
Socorro Santander		
OBSERVACIONES		
FACHADAS		
ESCALA	FECHA	
INDICADAS	17/10/2023	
PLANO No.	PLANCHAS No.	
A-14	14	
	DE	16