



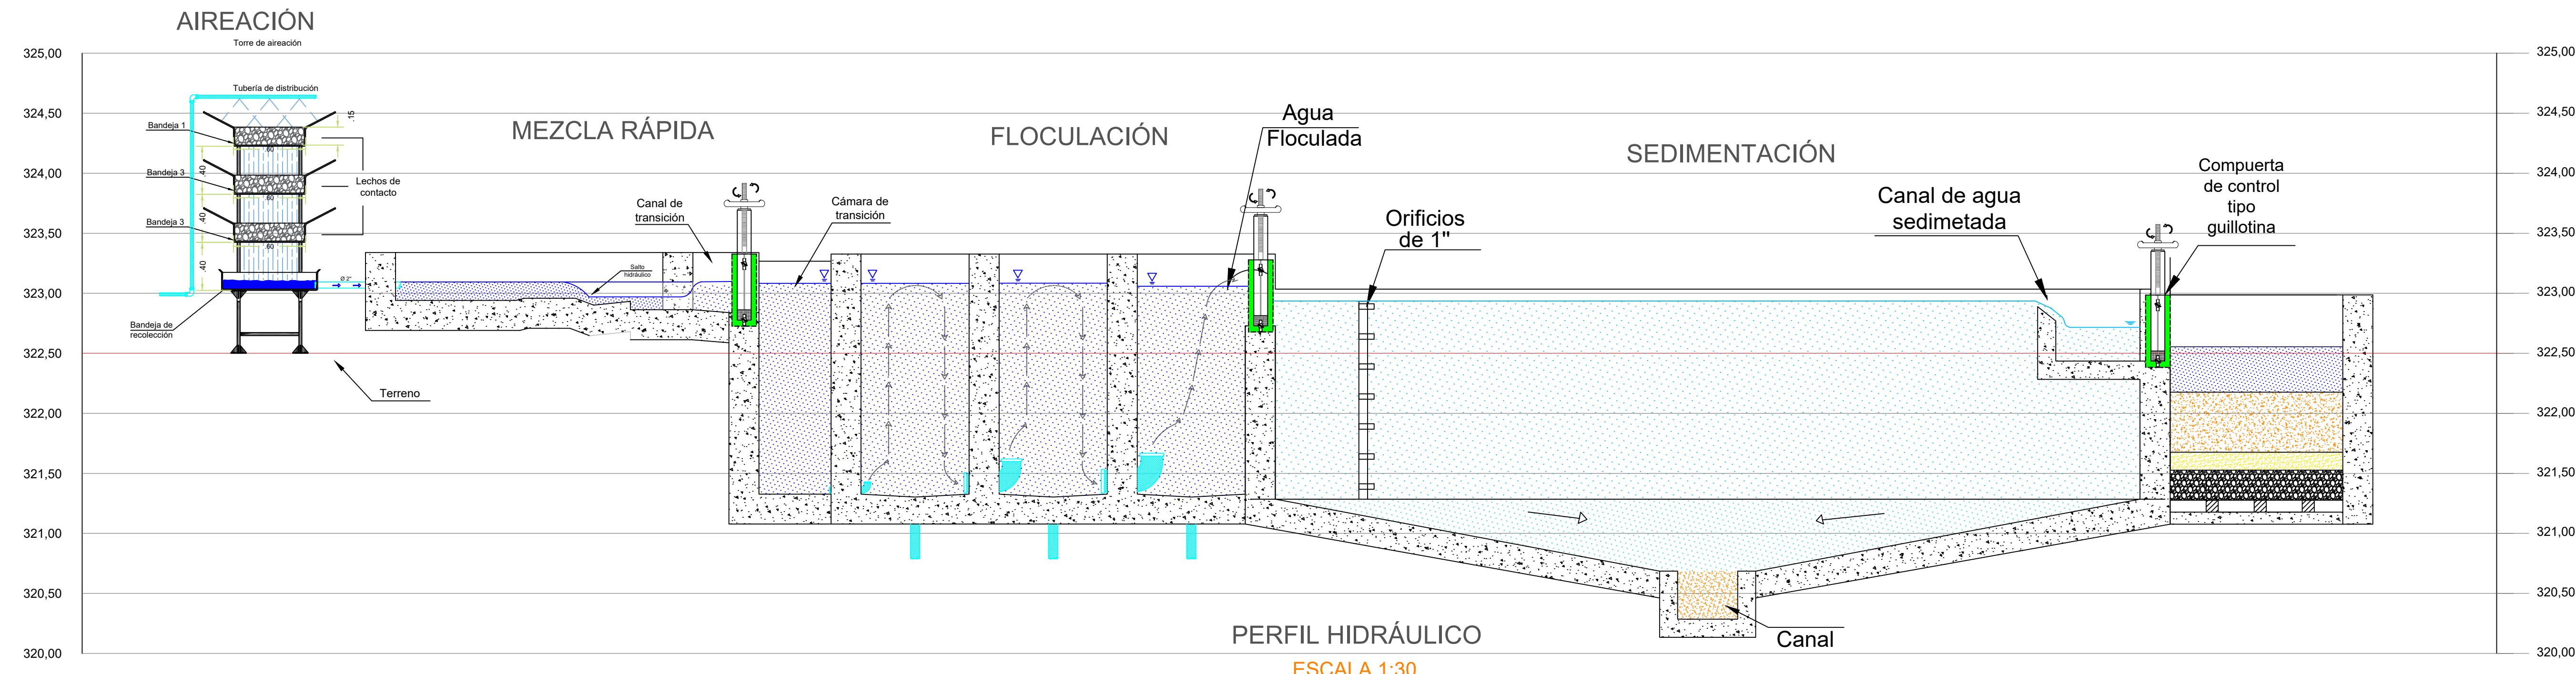

PERFIL HIDRÁULICO
ESCALA 1:30

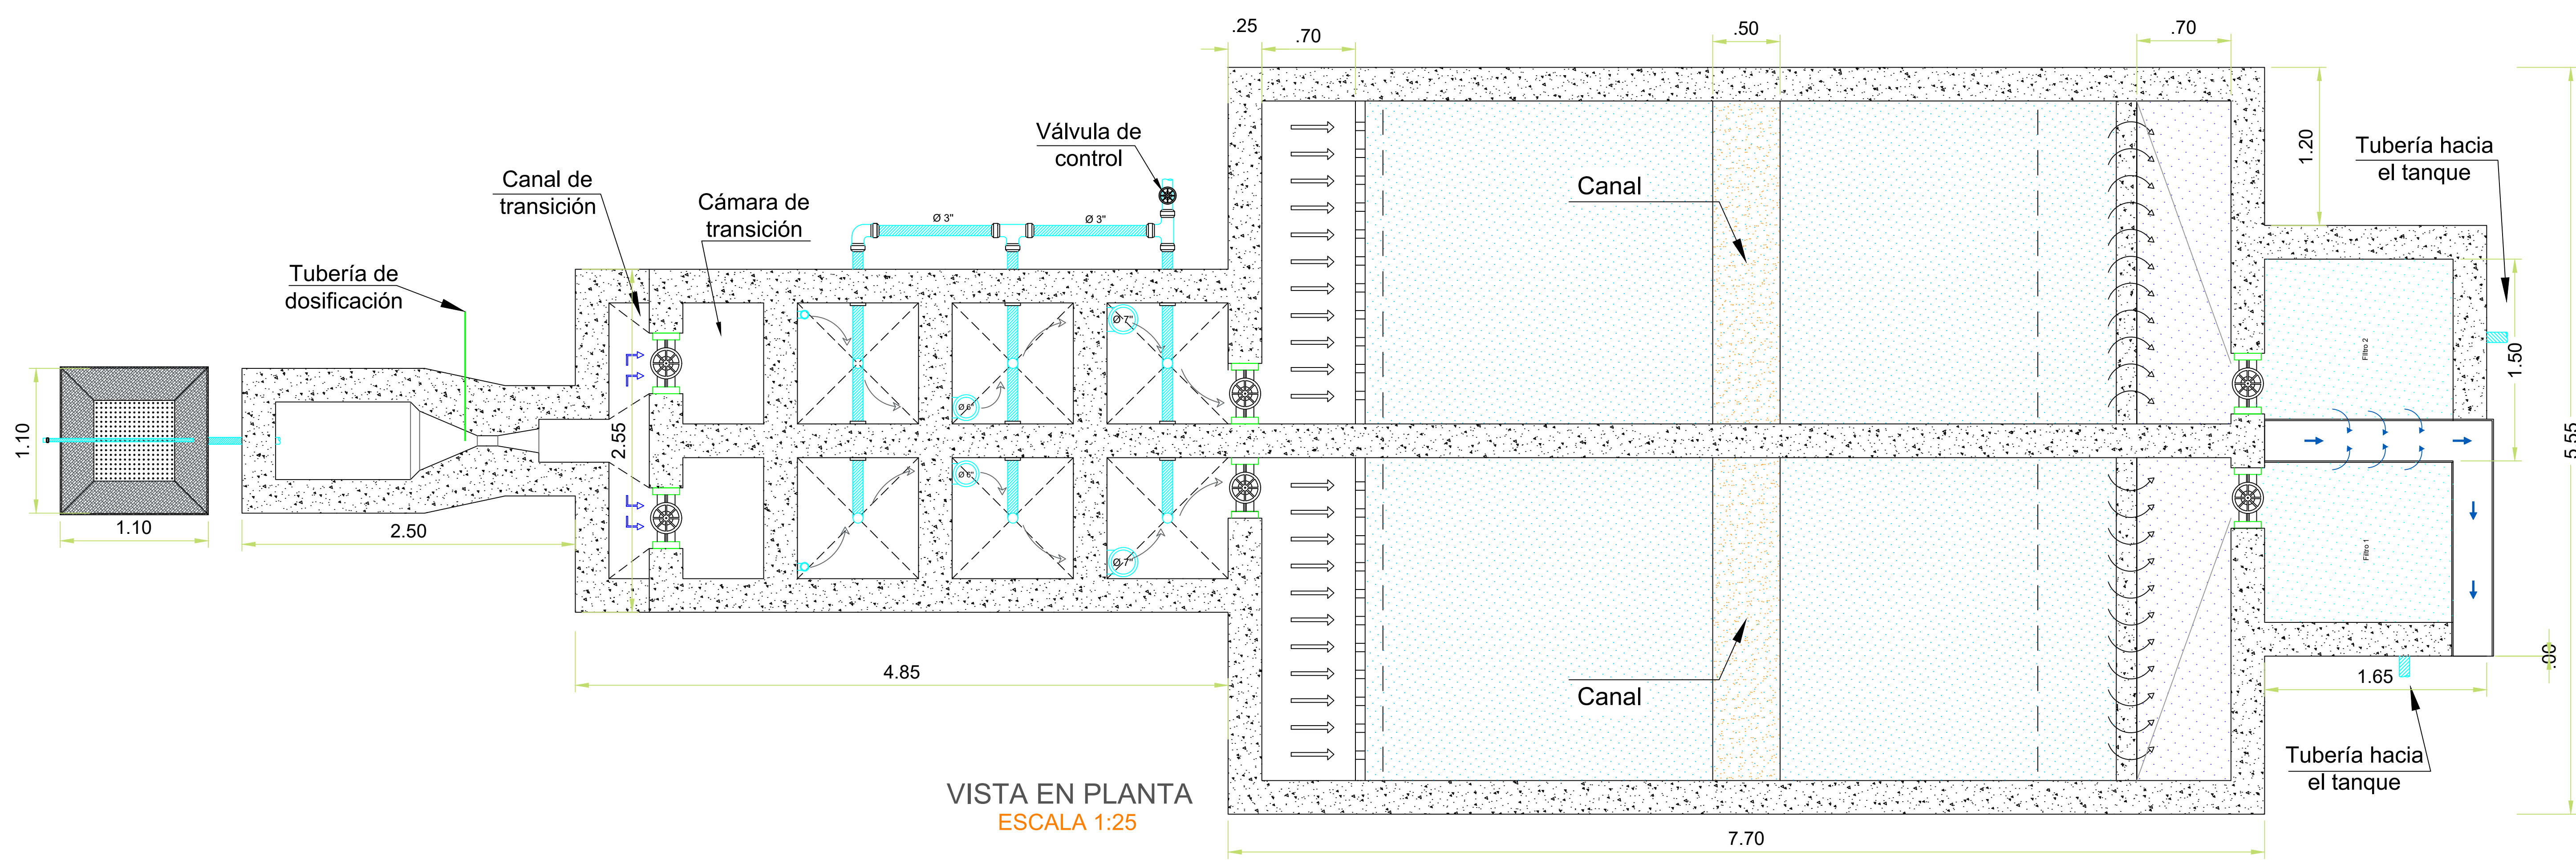

VISTA EN PLANTA
ESCALA 1:25