


Estructura de Ordenamiento

Biblioteca Publica

Catastro




Lote

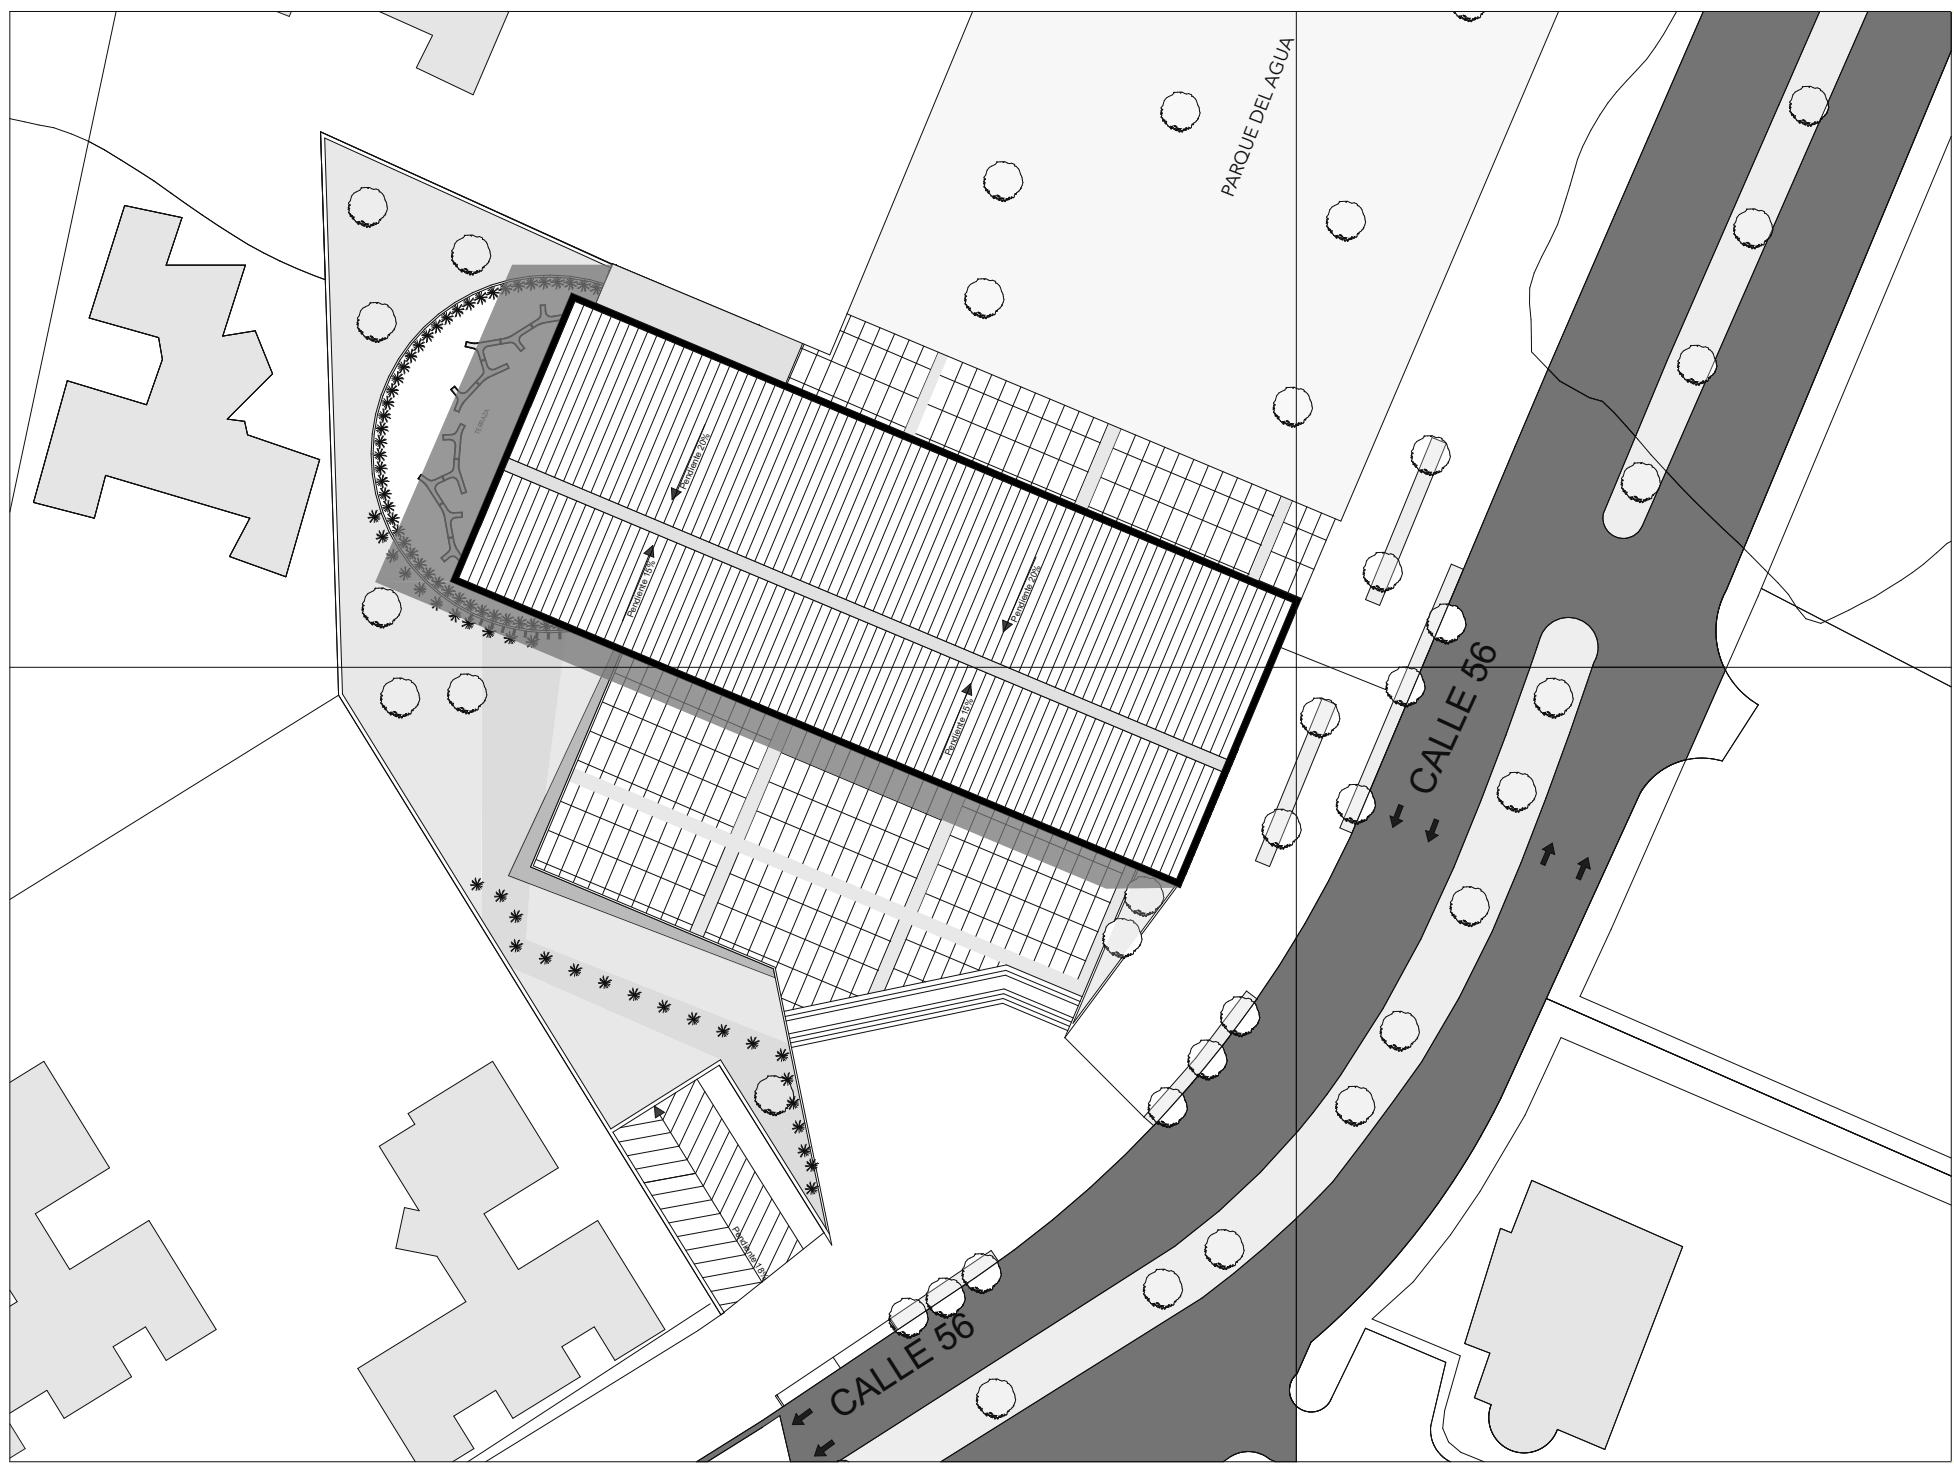


Tipo de Avaluo : 01
Manzana : 68001010500000586
Sector : 68001010500000
Sector : 680010105000005860326
I.C : 0.50
Area Lote : 3947 m2
Area 1 Piso : 3947 m2
Caída de Nivel : 1.0 m
Distancia Longitudinal : 74.70 m
Distancia Transversal : 68.28 m


CORTE A^A

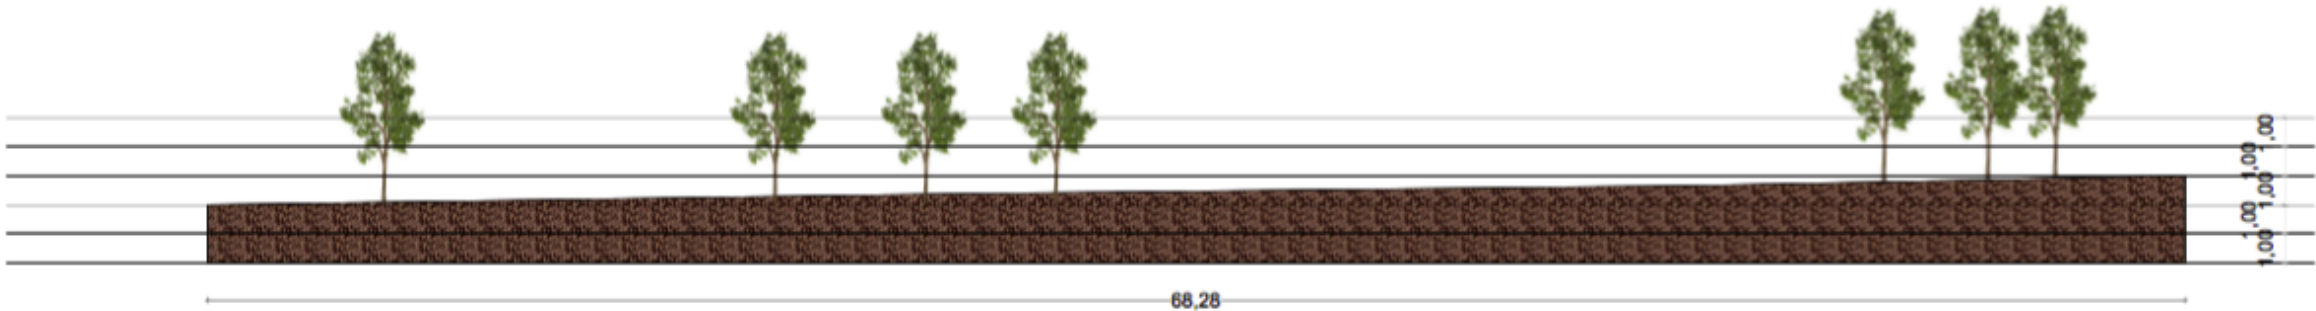


PERFIL DIAGONAL 14

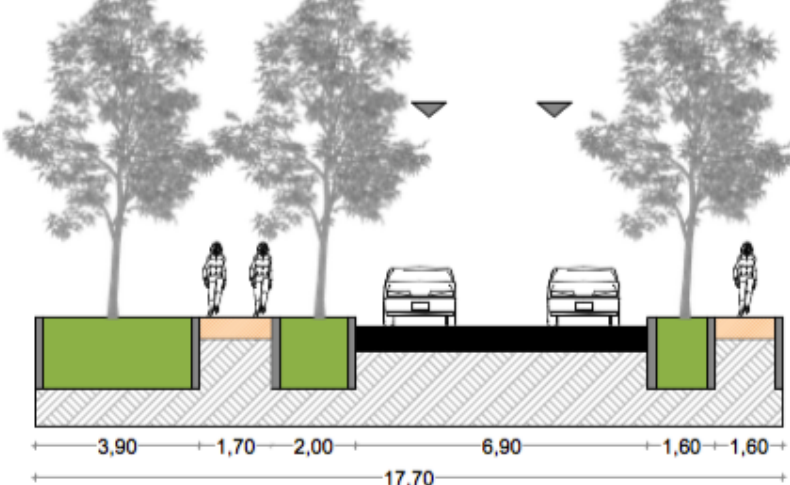


PERFIL CALLE 56

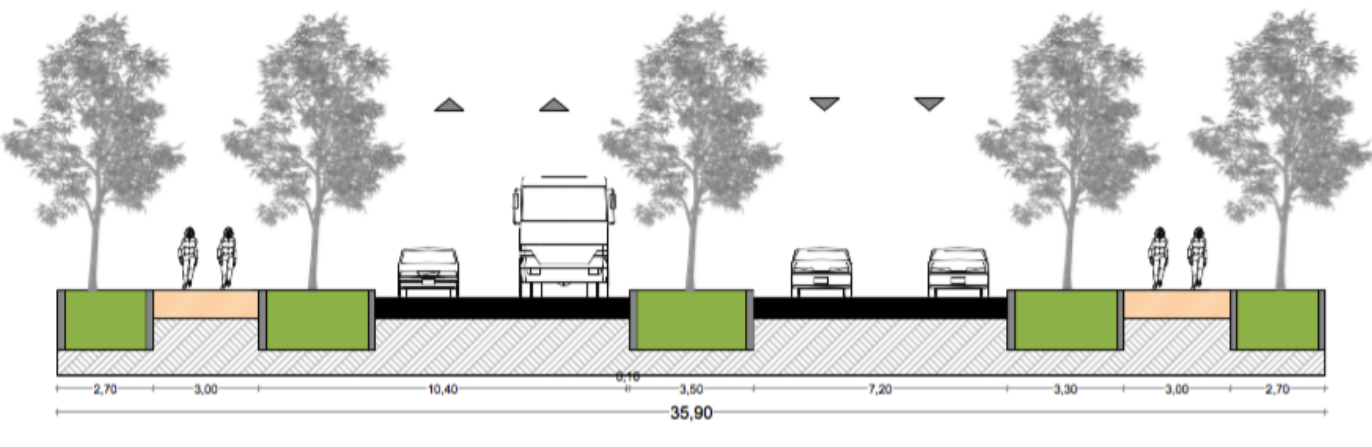


CORTE B^B

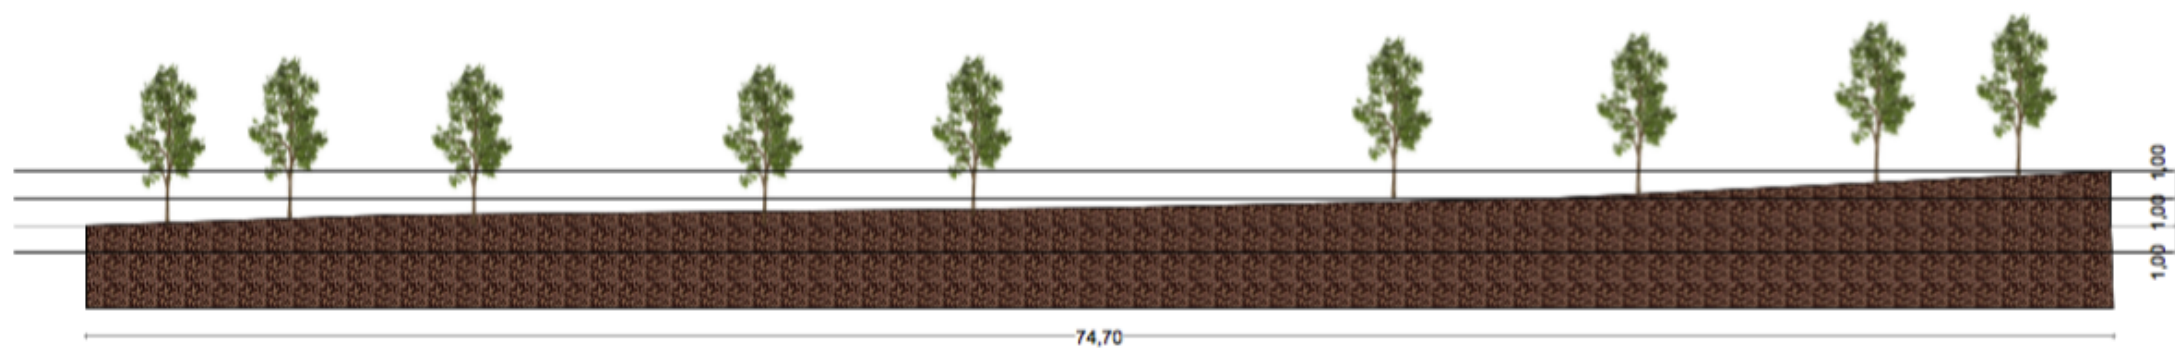


1

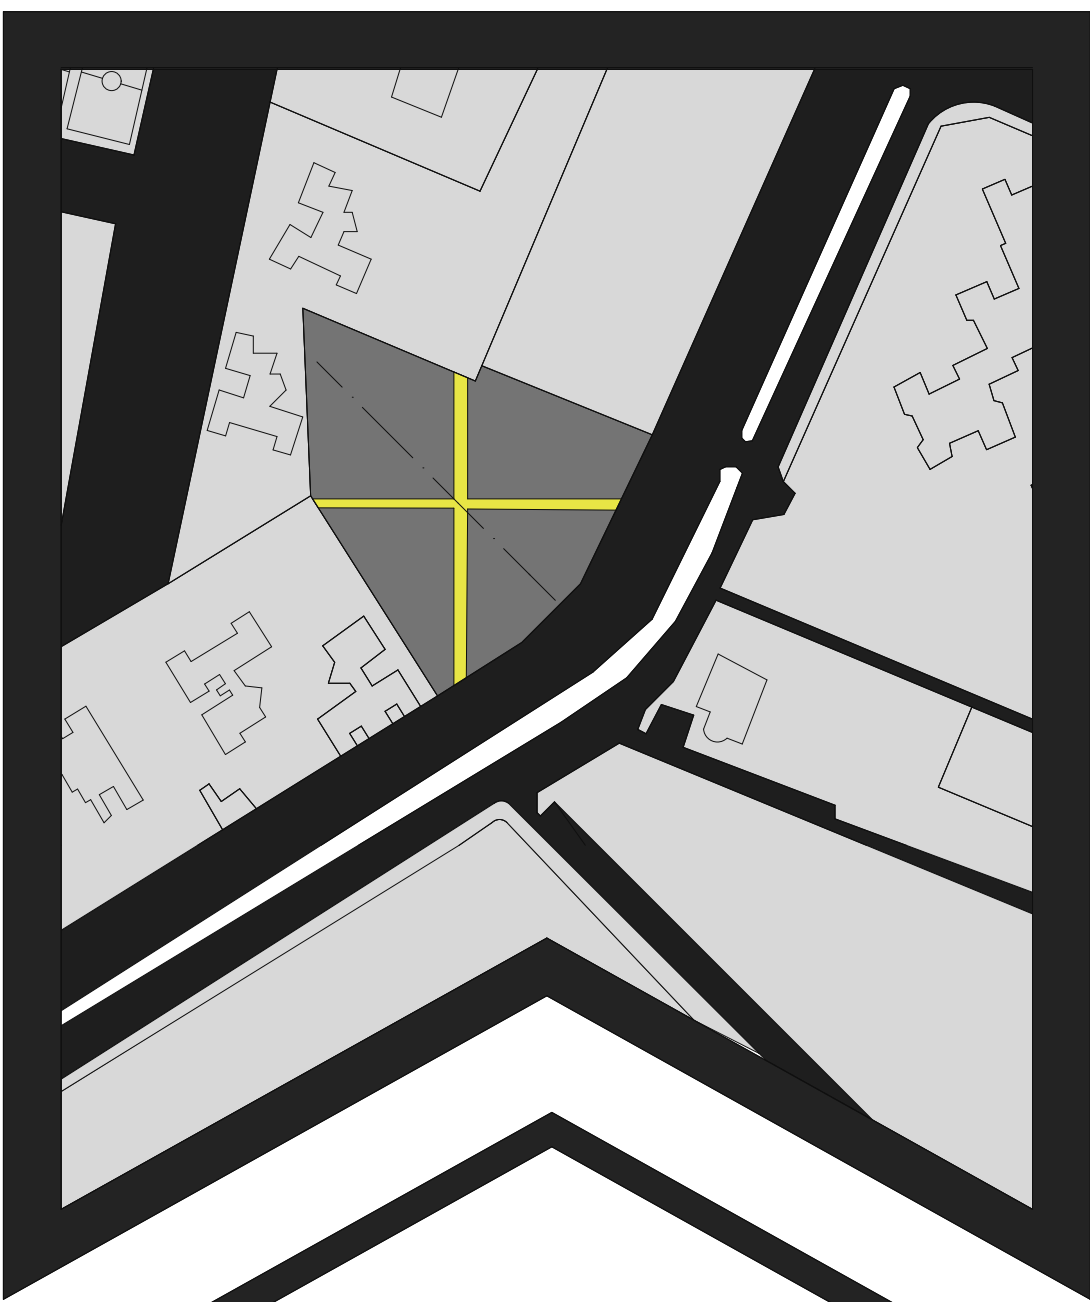

Ubicación con orientación cardinal

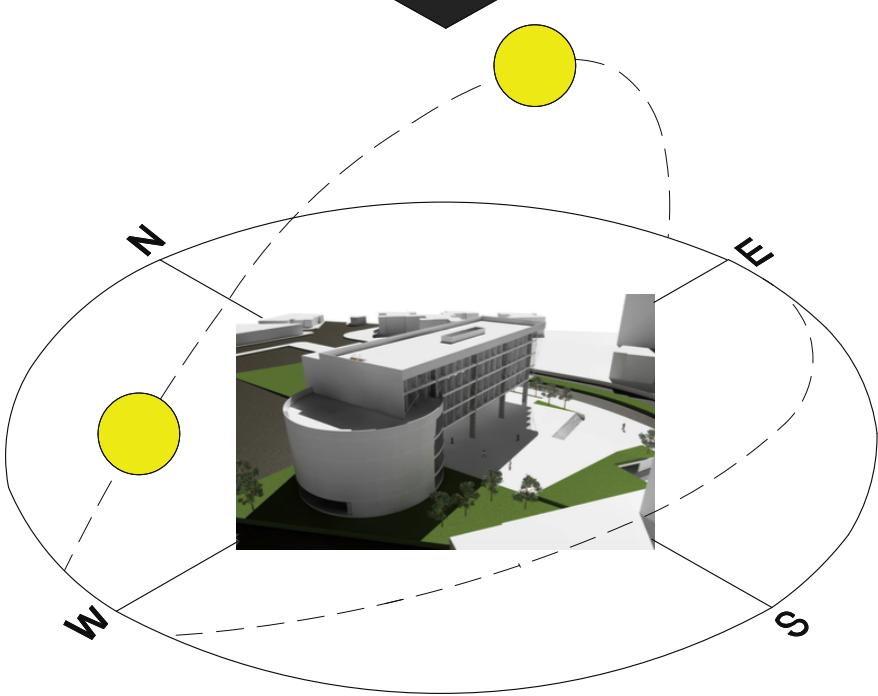


2

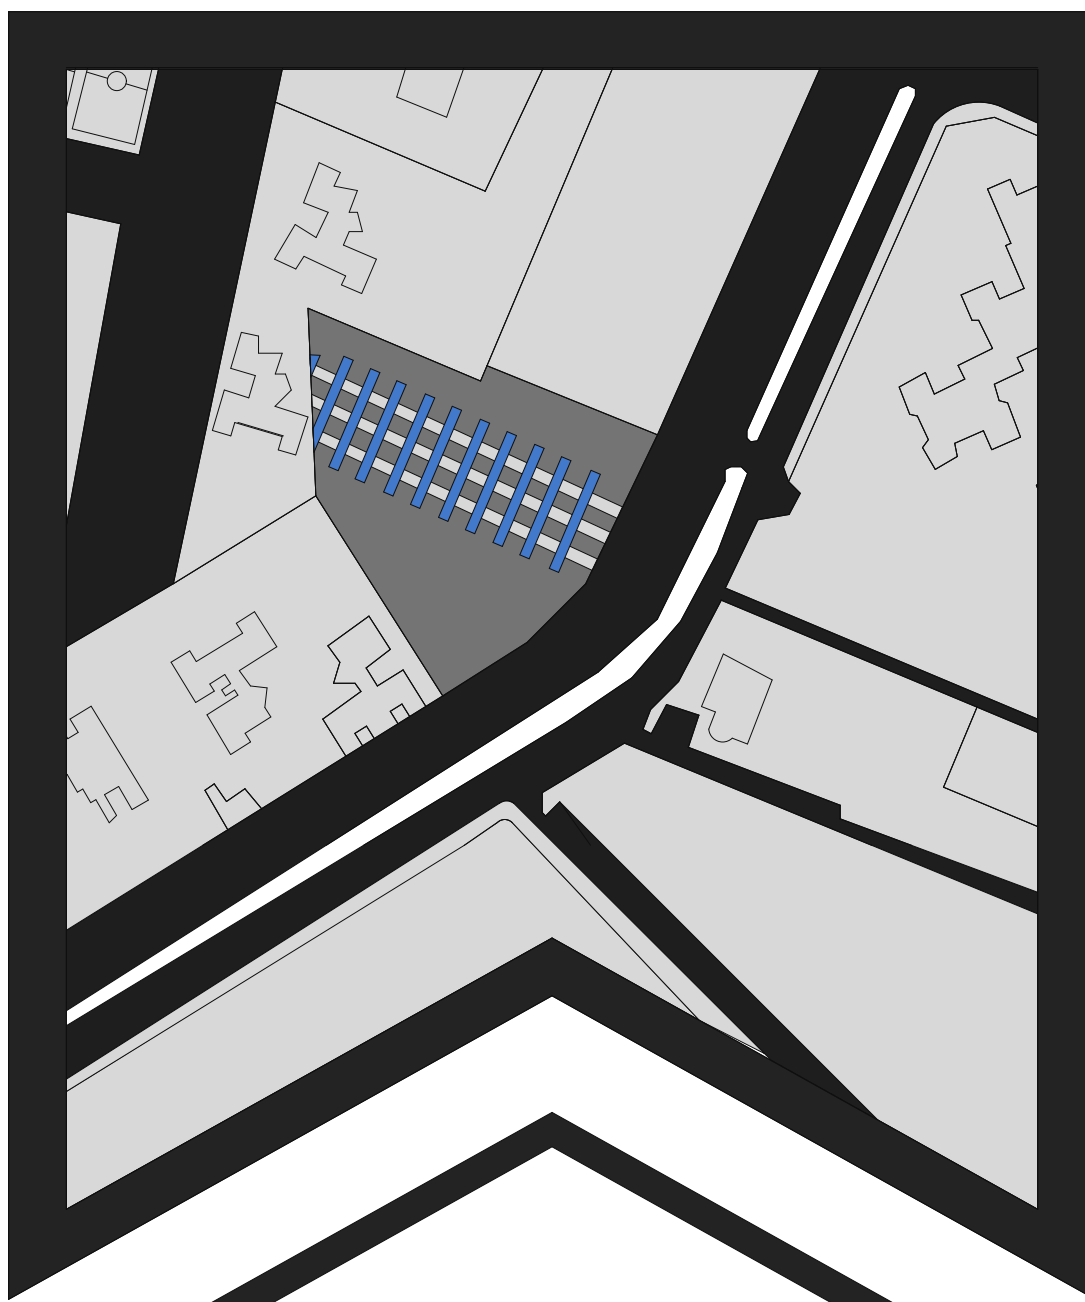


La malla es ordenada de forma axial con sentido Nor Oeste




3

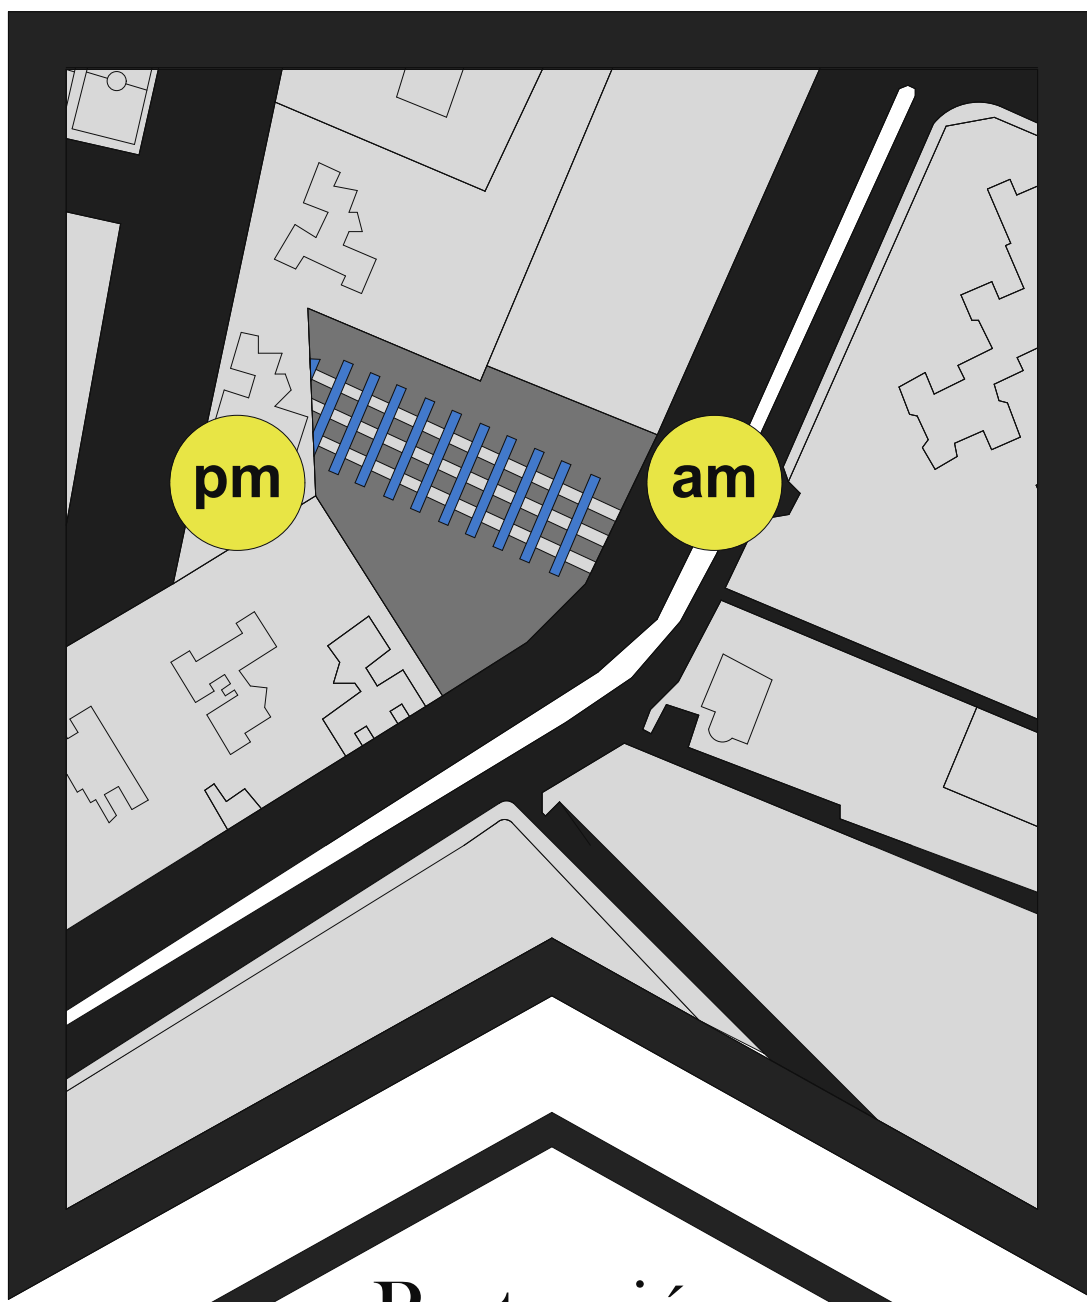

Protección solar directa en espacios que requieran luz artificial

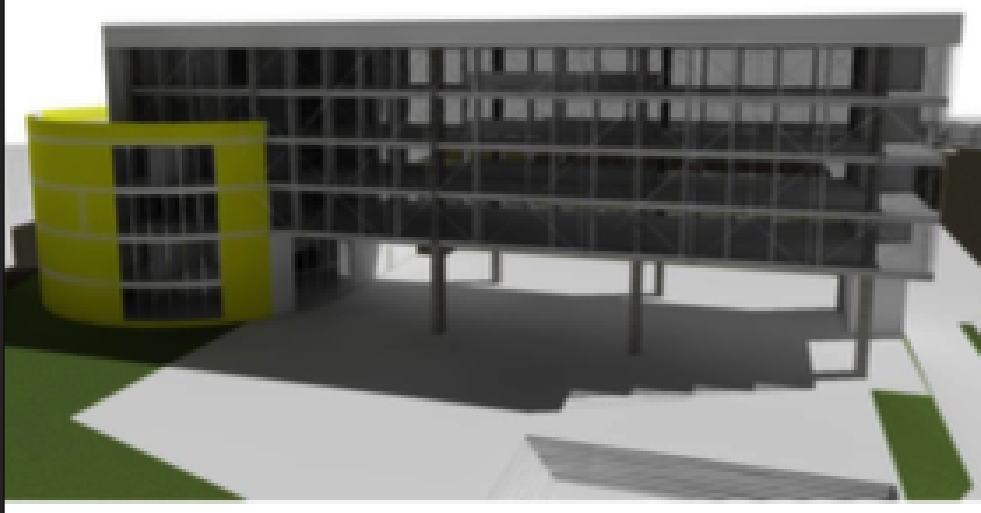

4

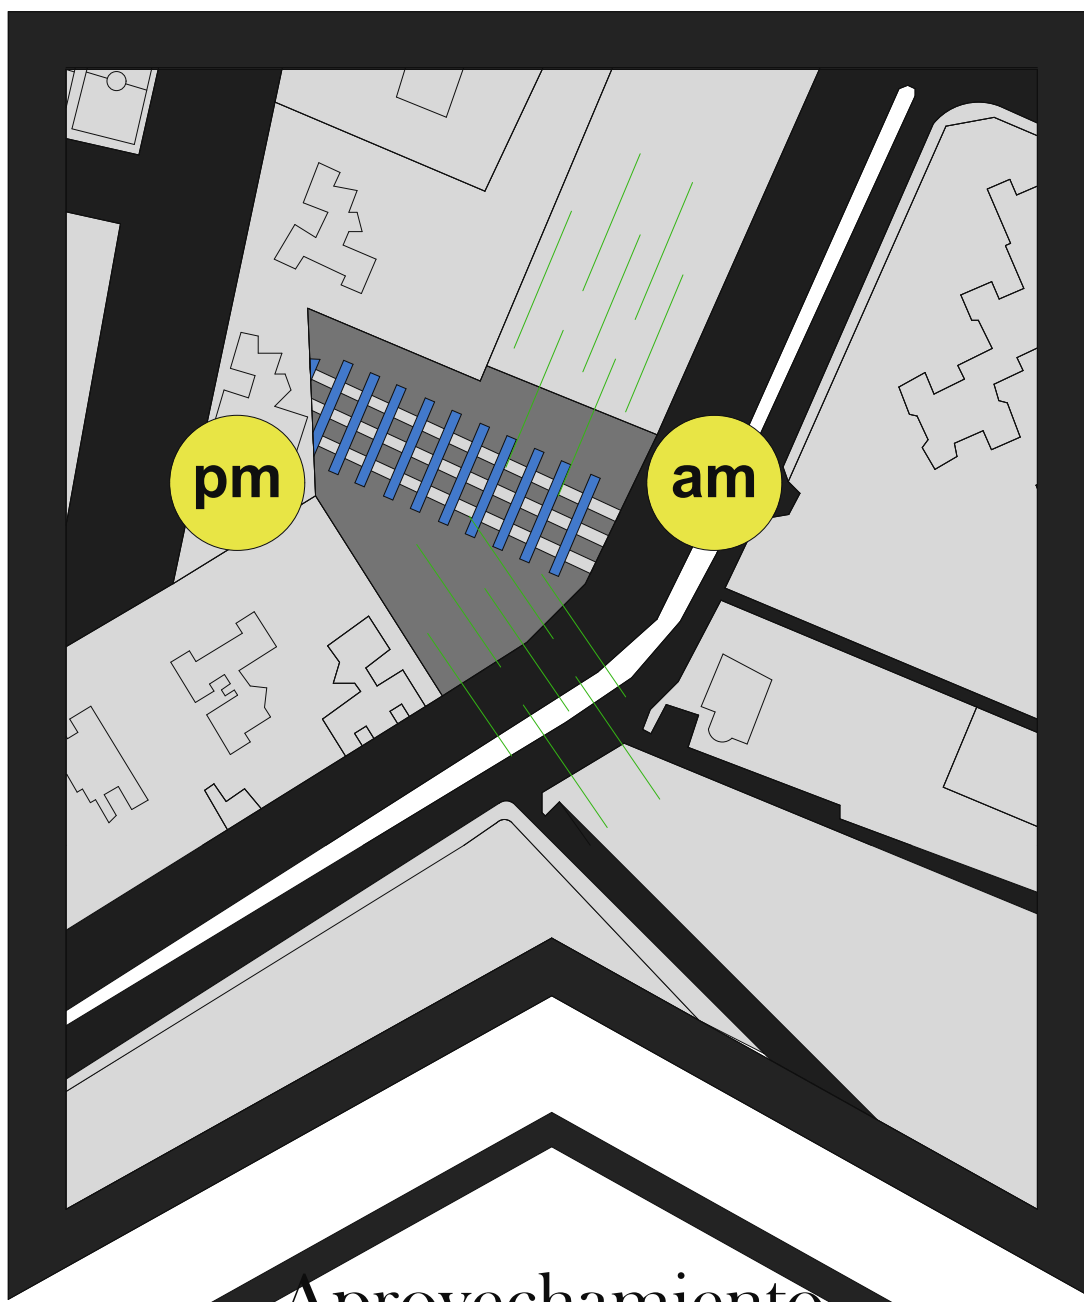

Aprovechamiento de luz natural indirecta y confort climático en la transición entre parque y biblioteca



UNIVERSIDAD SANTO TOMÁS
FACULTAD DE ARQUITECTURA

PROYECTO DE GRADO: BIBLIOTECA PUBLICA PARA LA
COMUNA 7 DE BUCARAMANGA

ALUMNO: CARLOS ANDRES PEREZ SILVA

FECHA: 13/02/2017

11