



El módulo y la retícula


- Respuesta rápida a las necesidades del negocio.
 - Flexibilidad en la implantación.
 - Traslado de personas, no de muebles.
 - Fácil gestión posterior de los espacios.
 - Optimización de los costes de explotación.
- Criterio de máxima ocupación mejorando la calidad de los espacios.



NO MÓDULO
NO RETÍCULA




Complicado
Irregular
Costoso

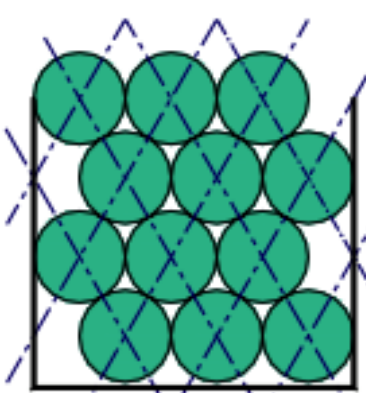


MÓDULO
RETÍCULA






Fácil
Regular
Económico

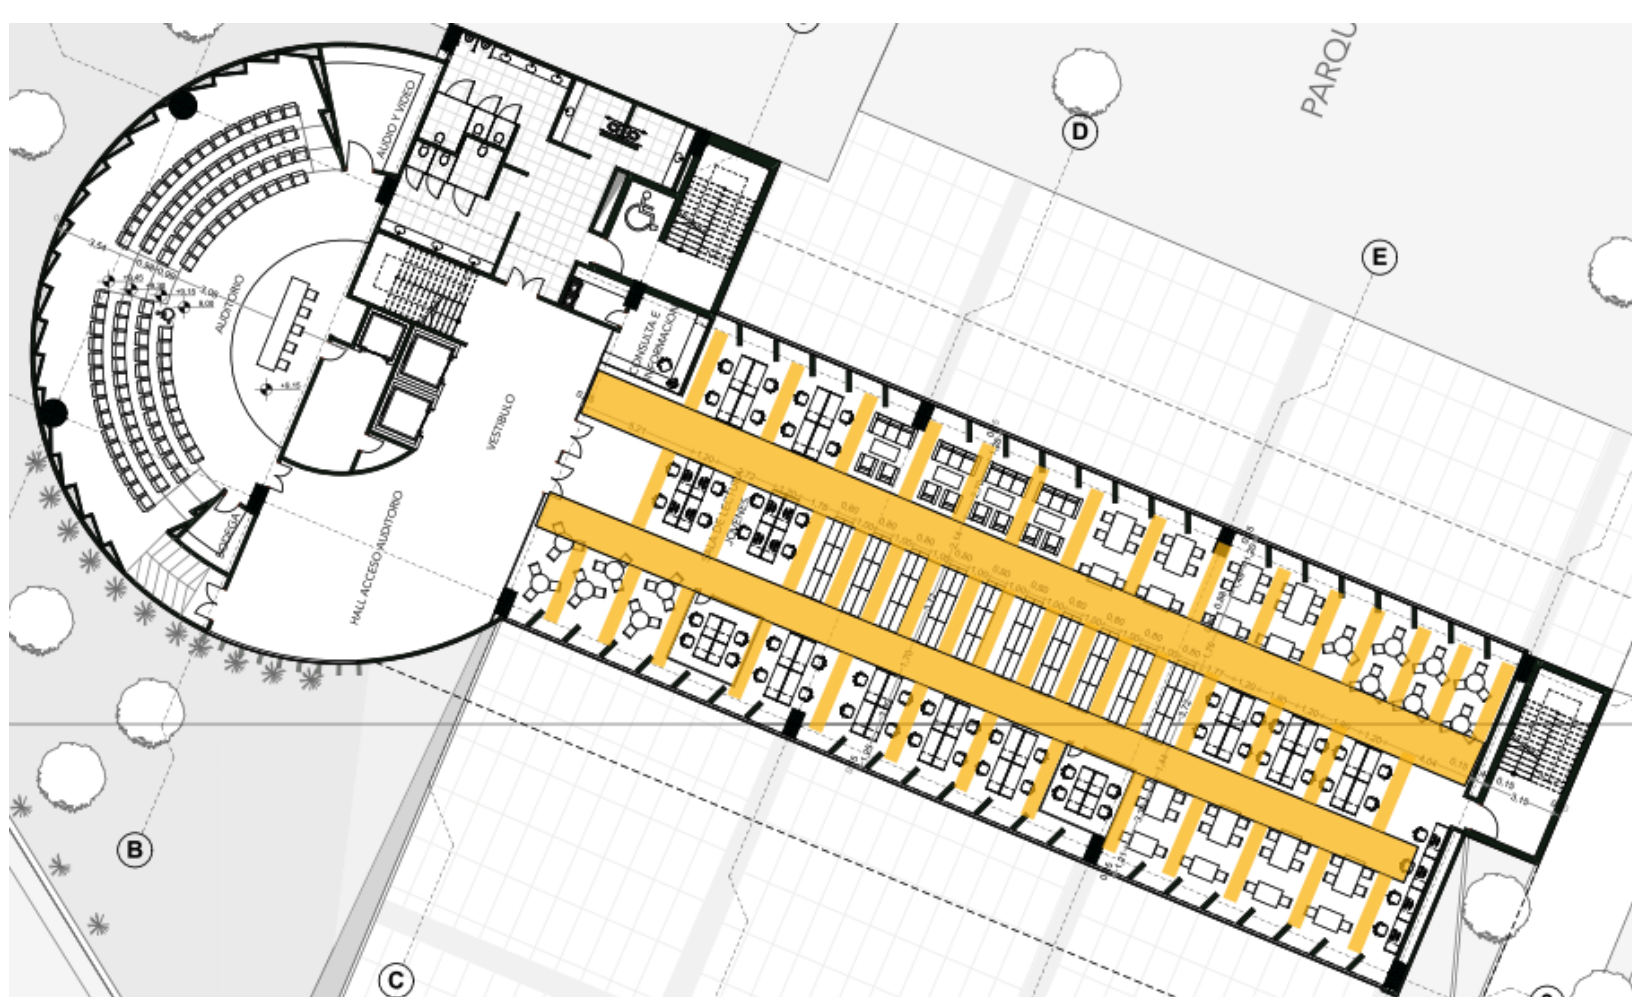

modulos de trabajo

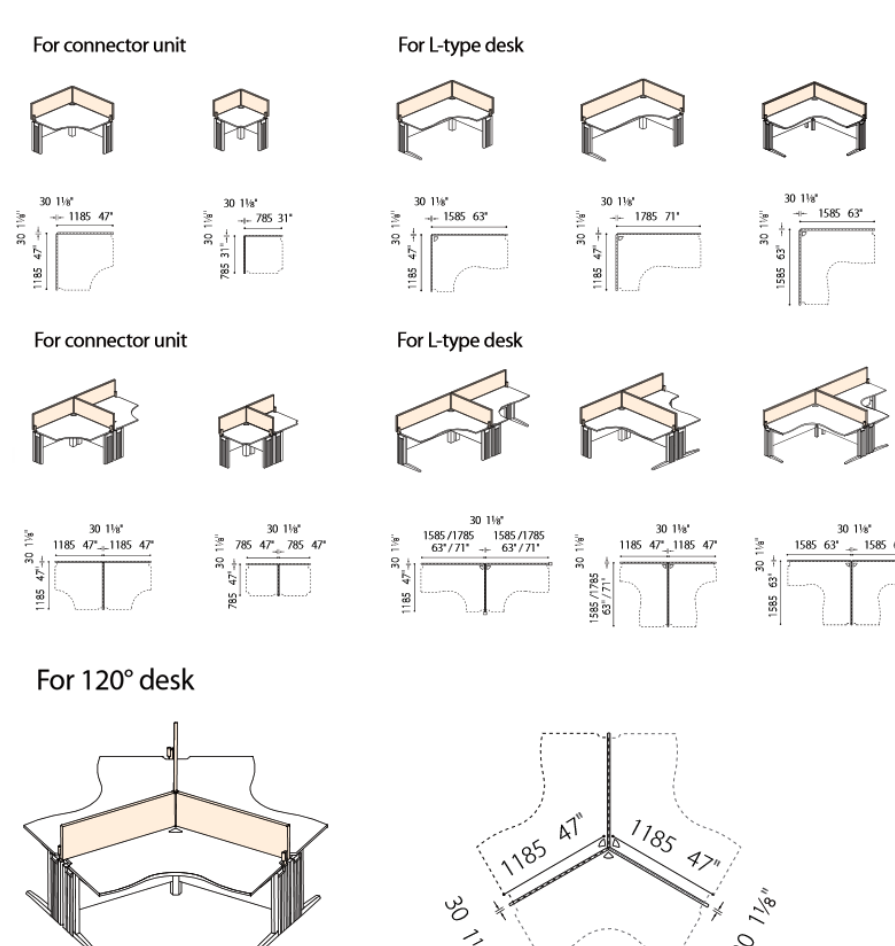


visualización

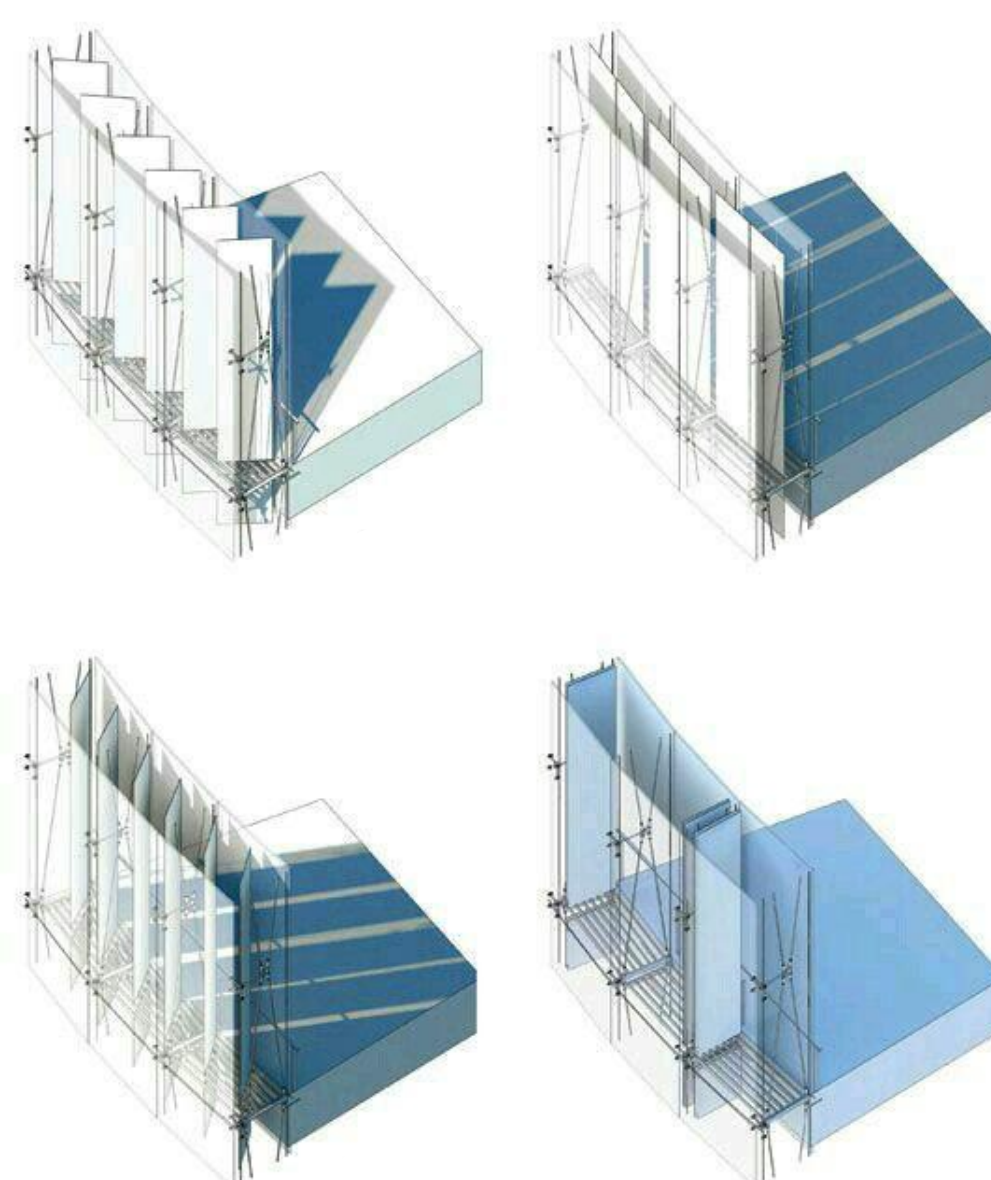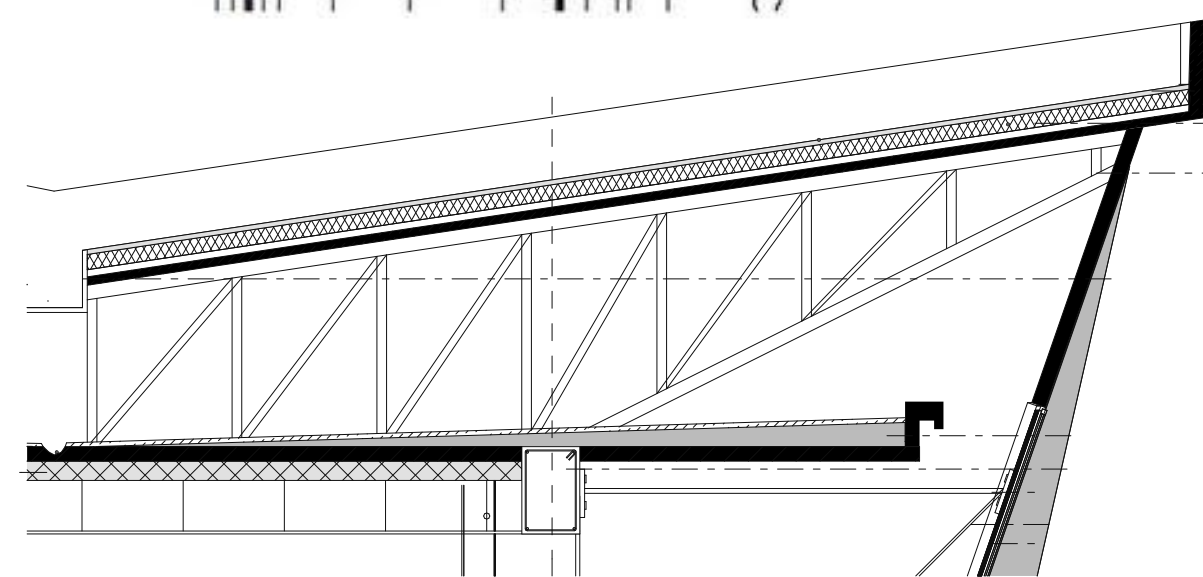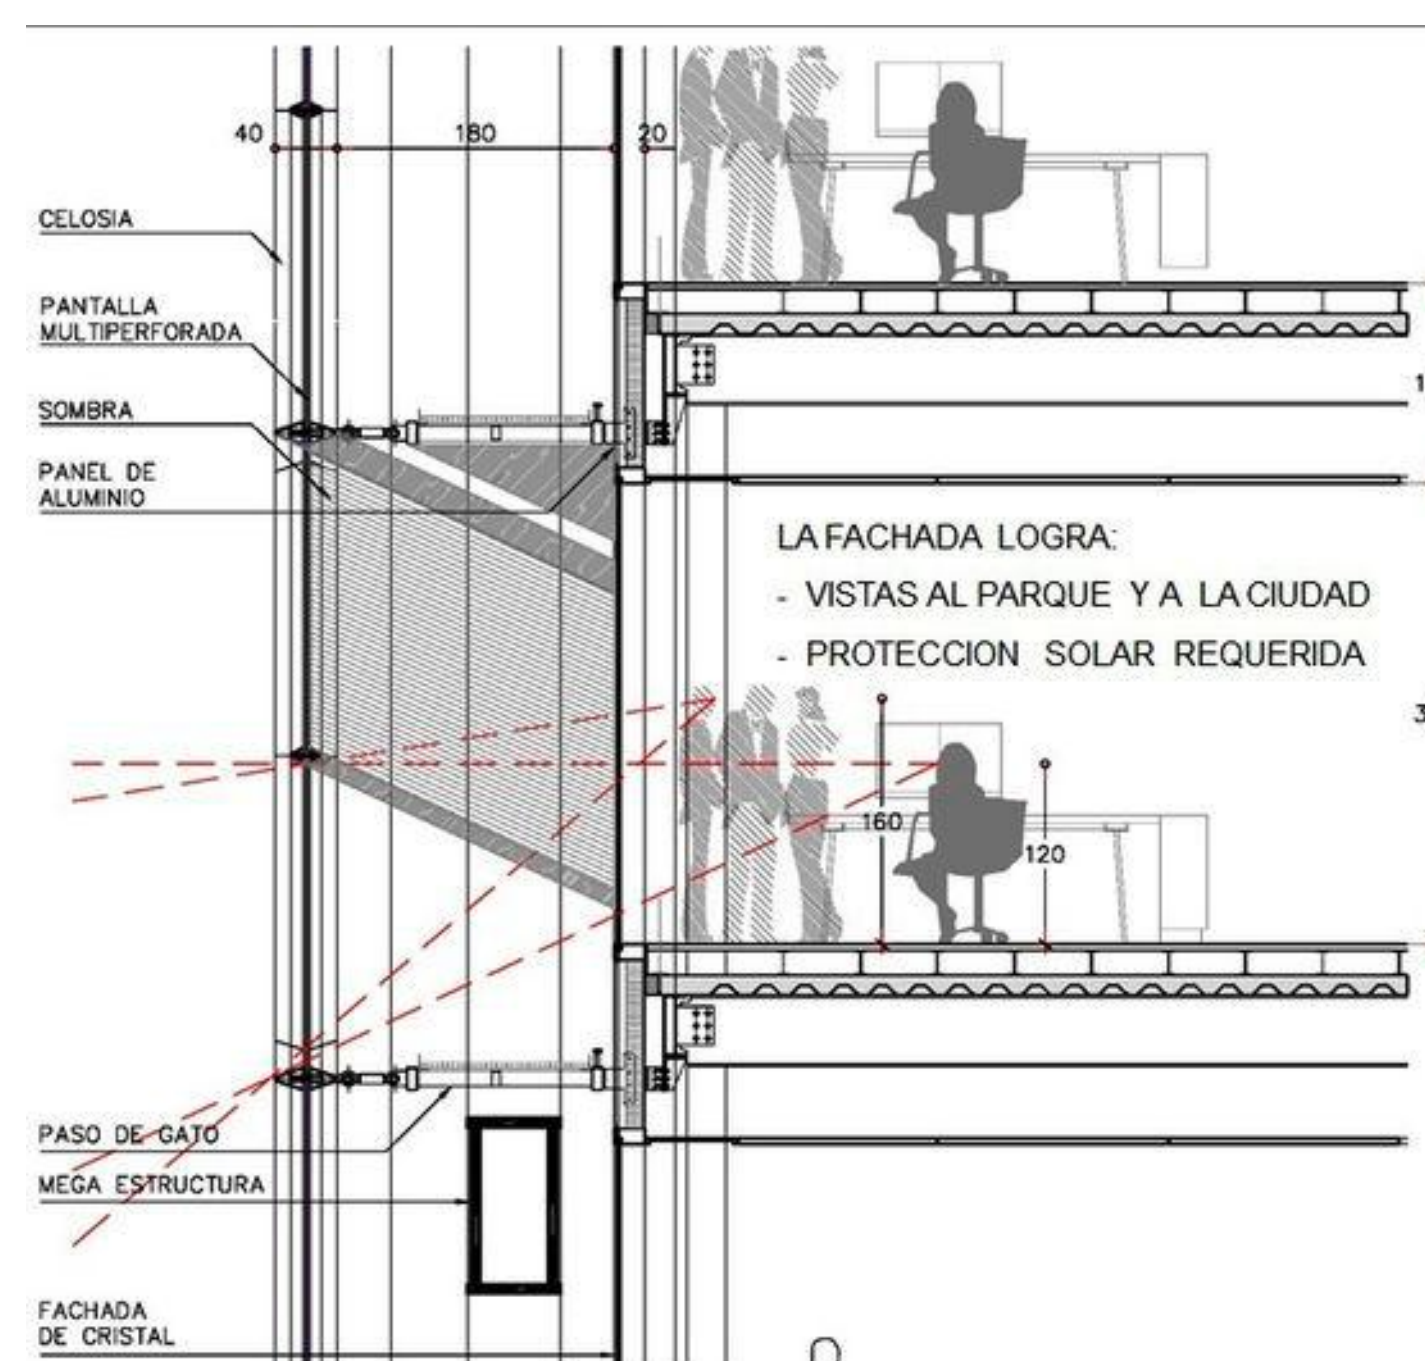


ZONA CONTROLADA


P. sótanos

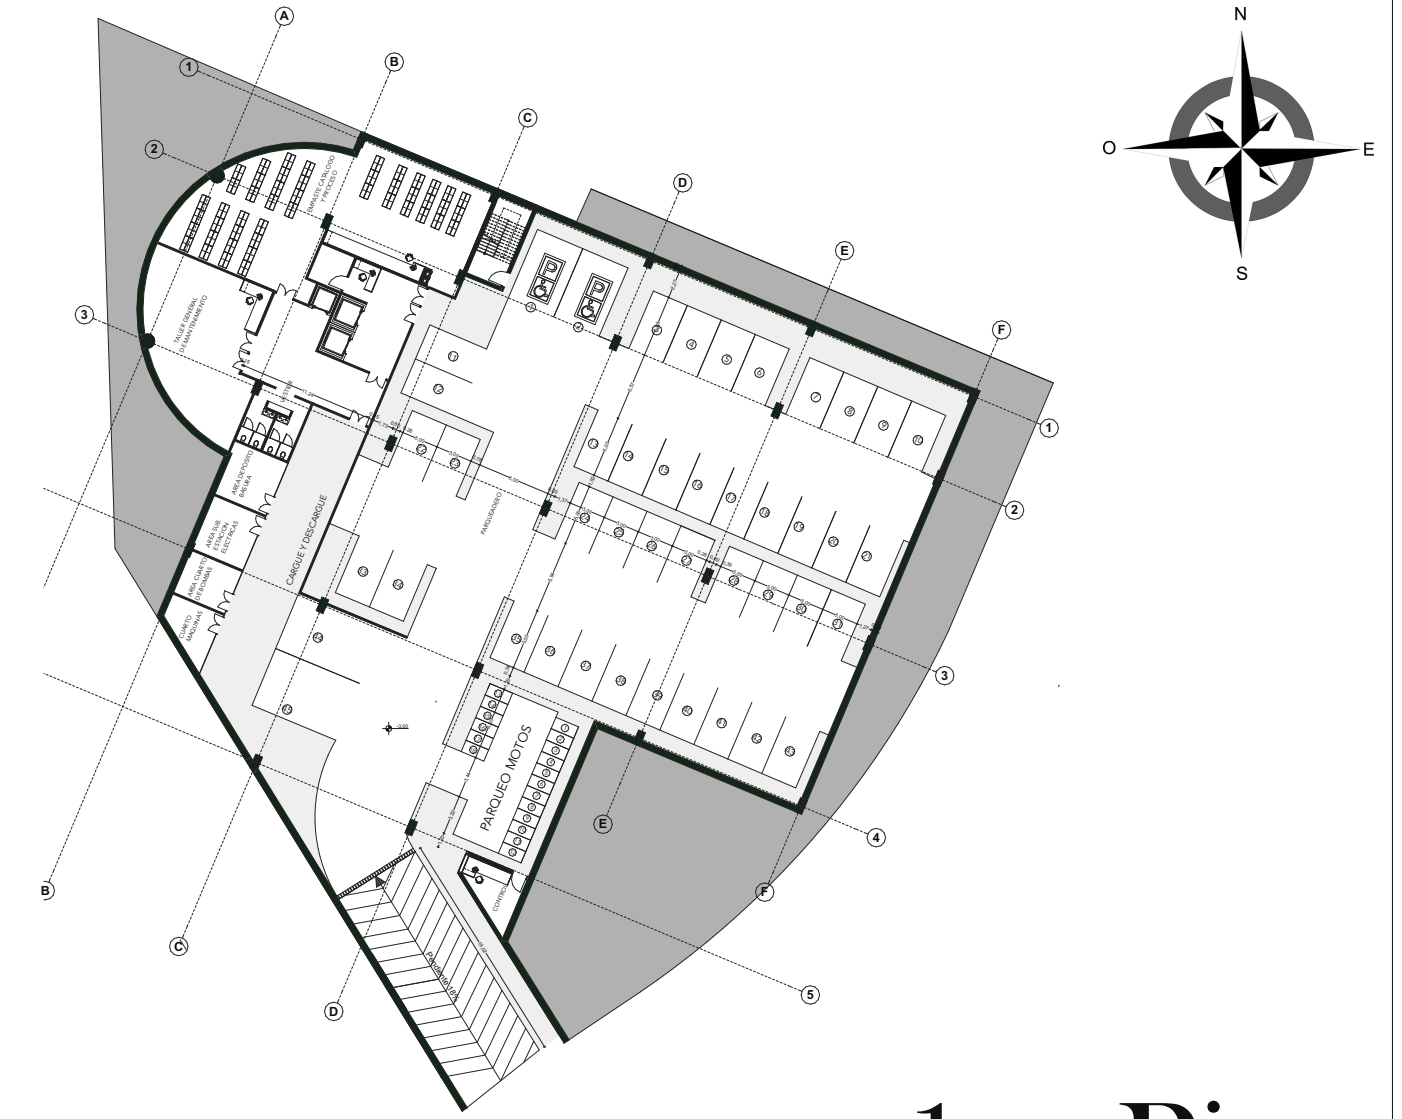


1er Piso

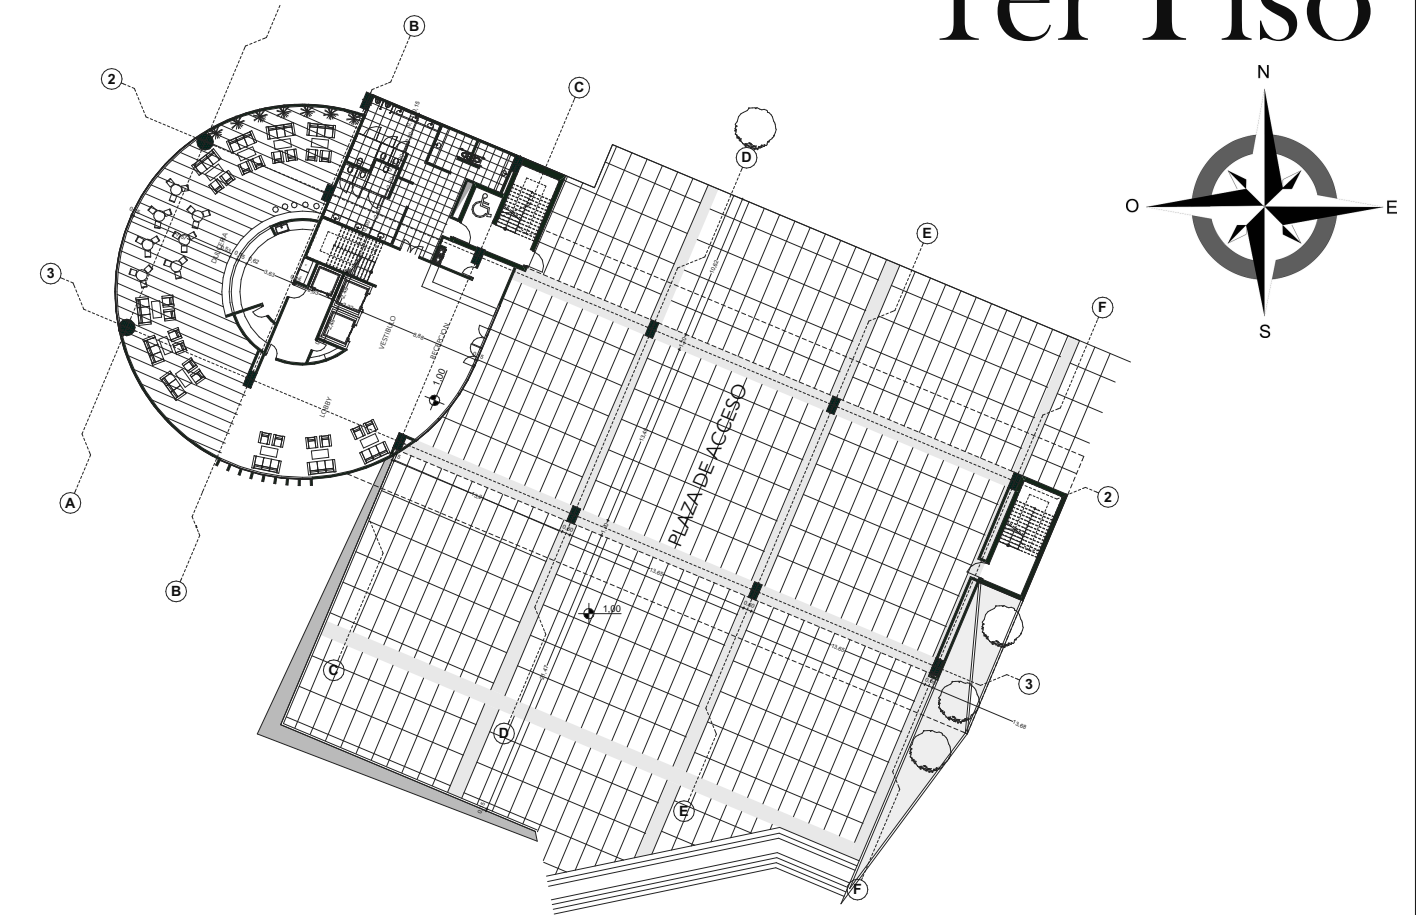


2do Piso

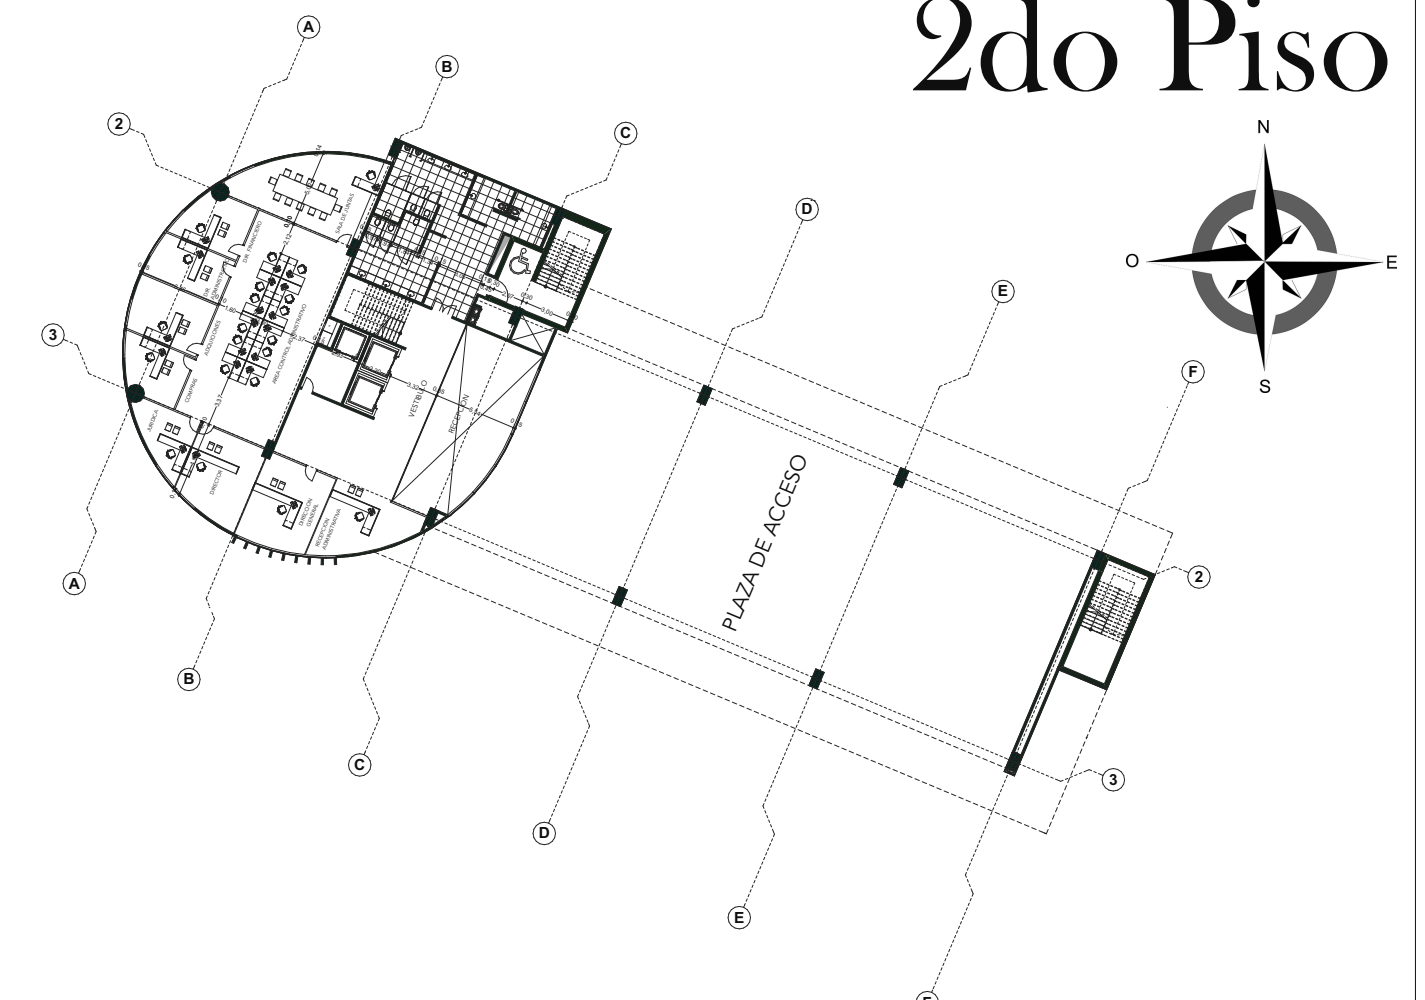

3er Piso

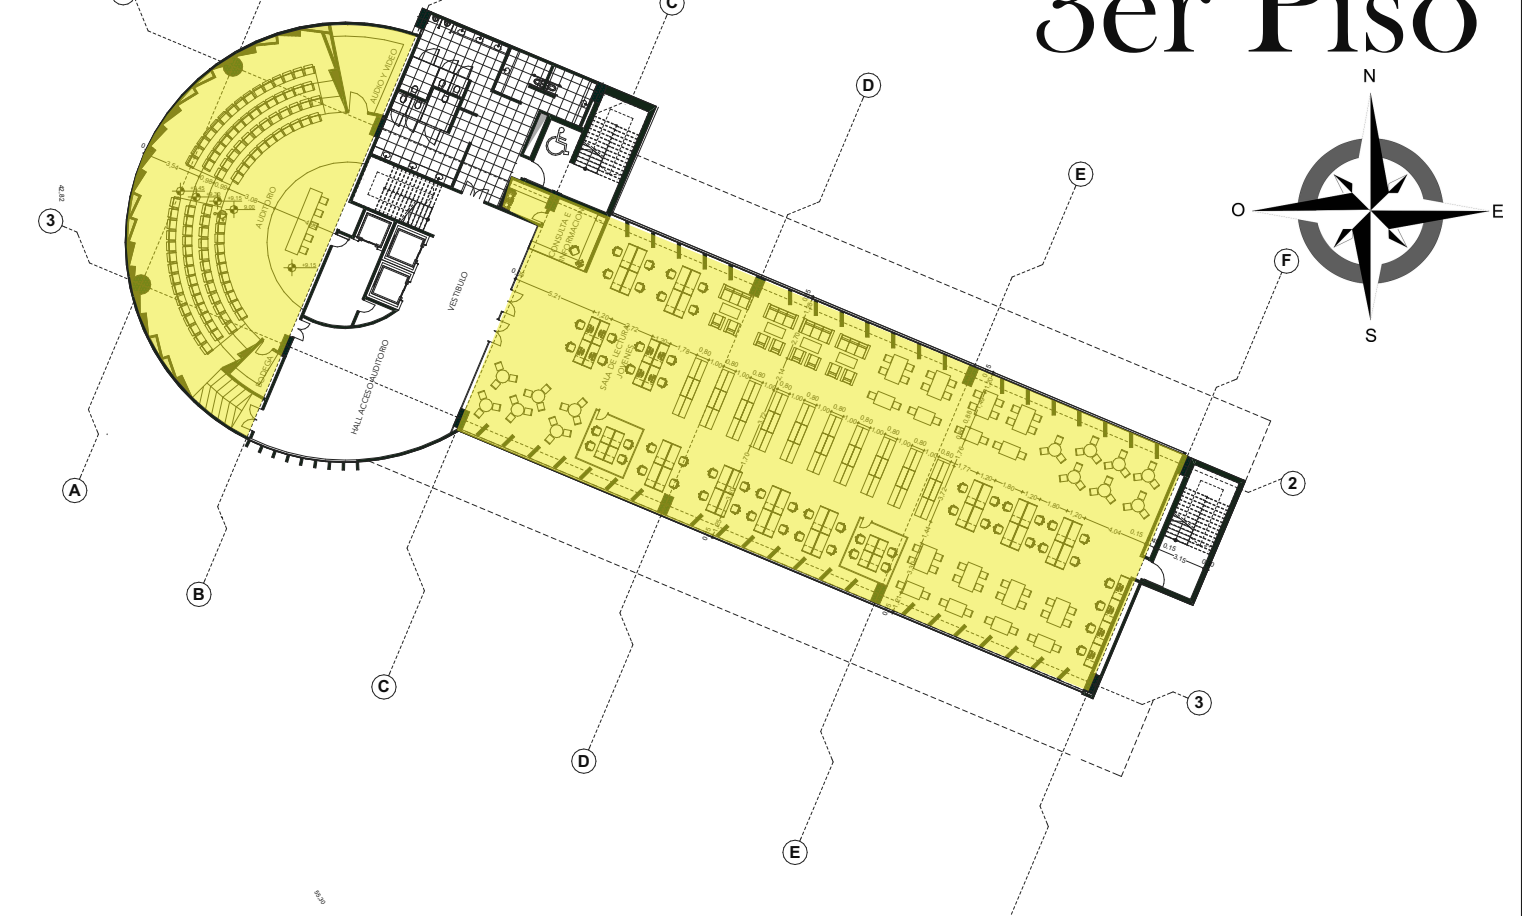

4to Piso

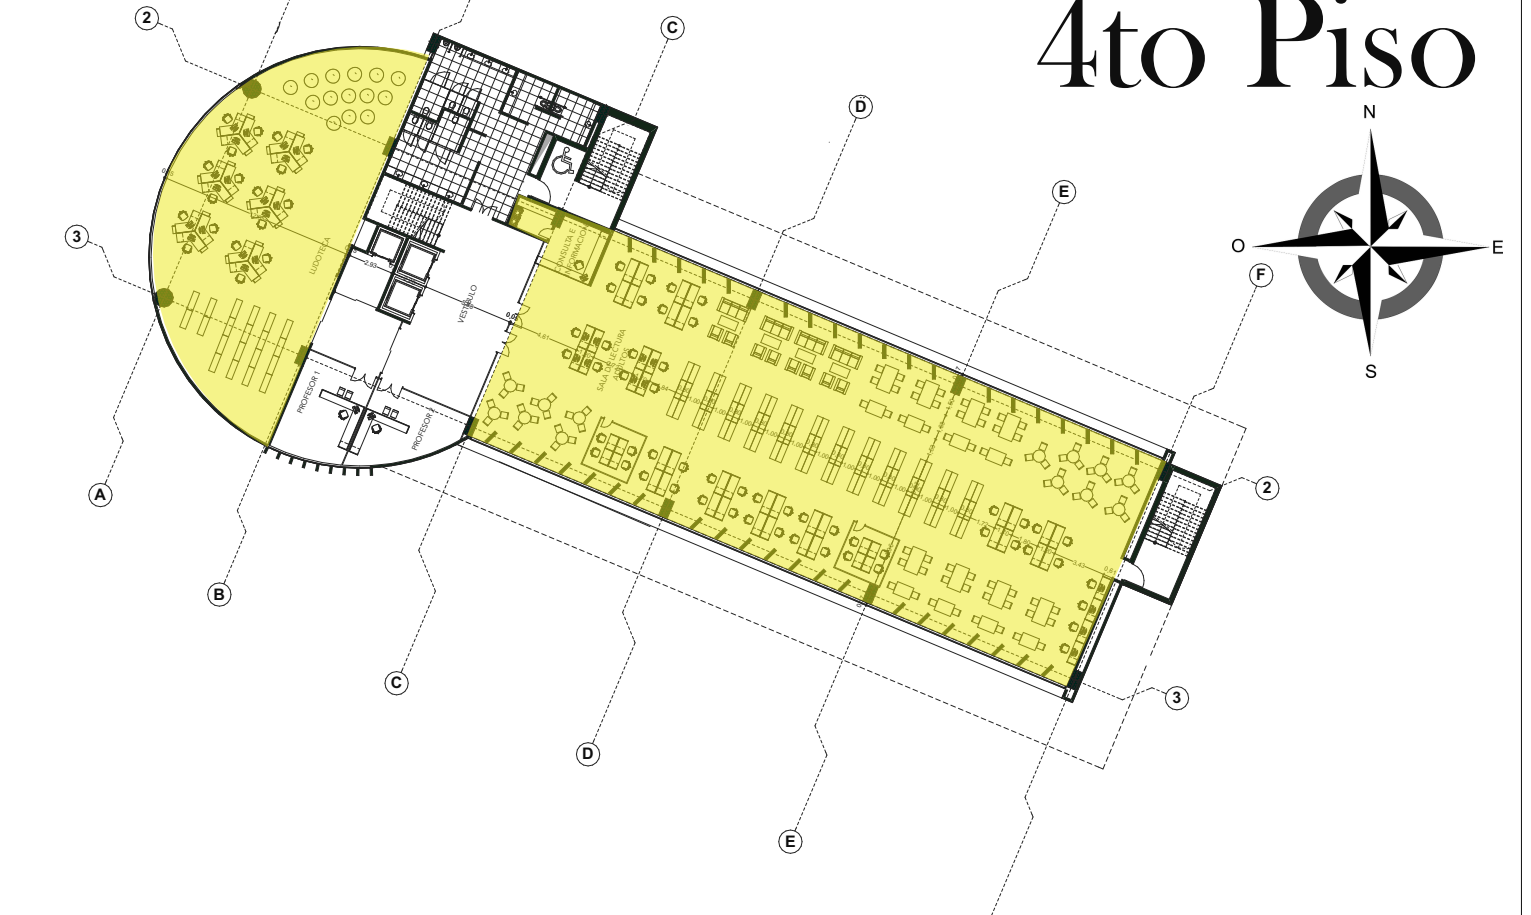

5to Piso

