



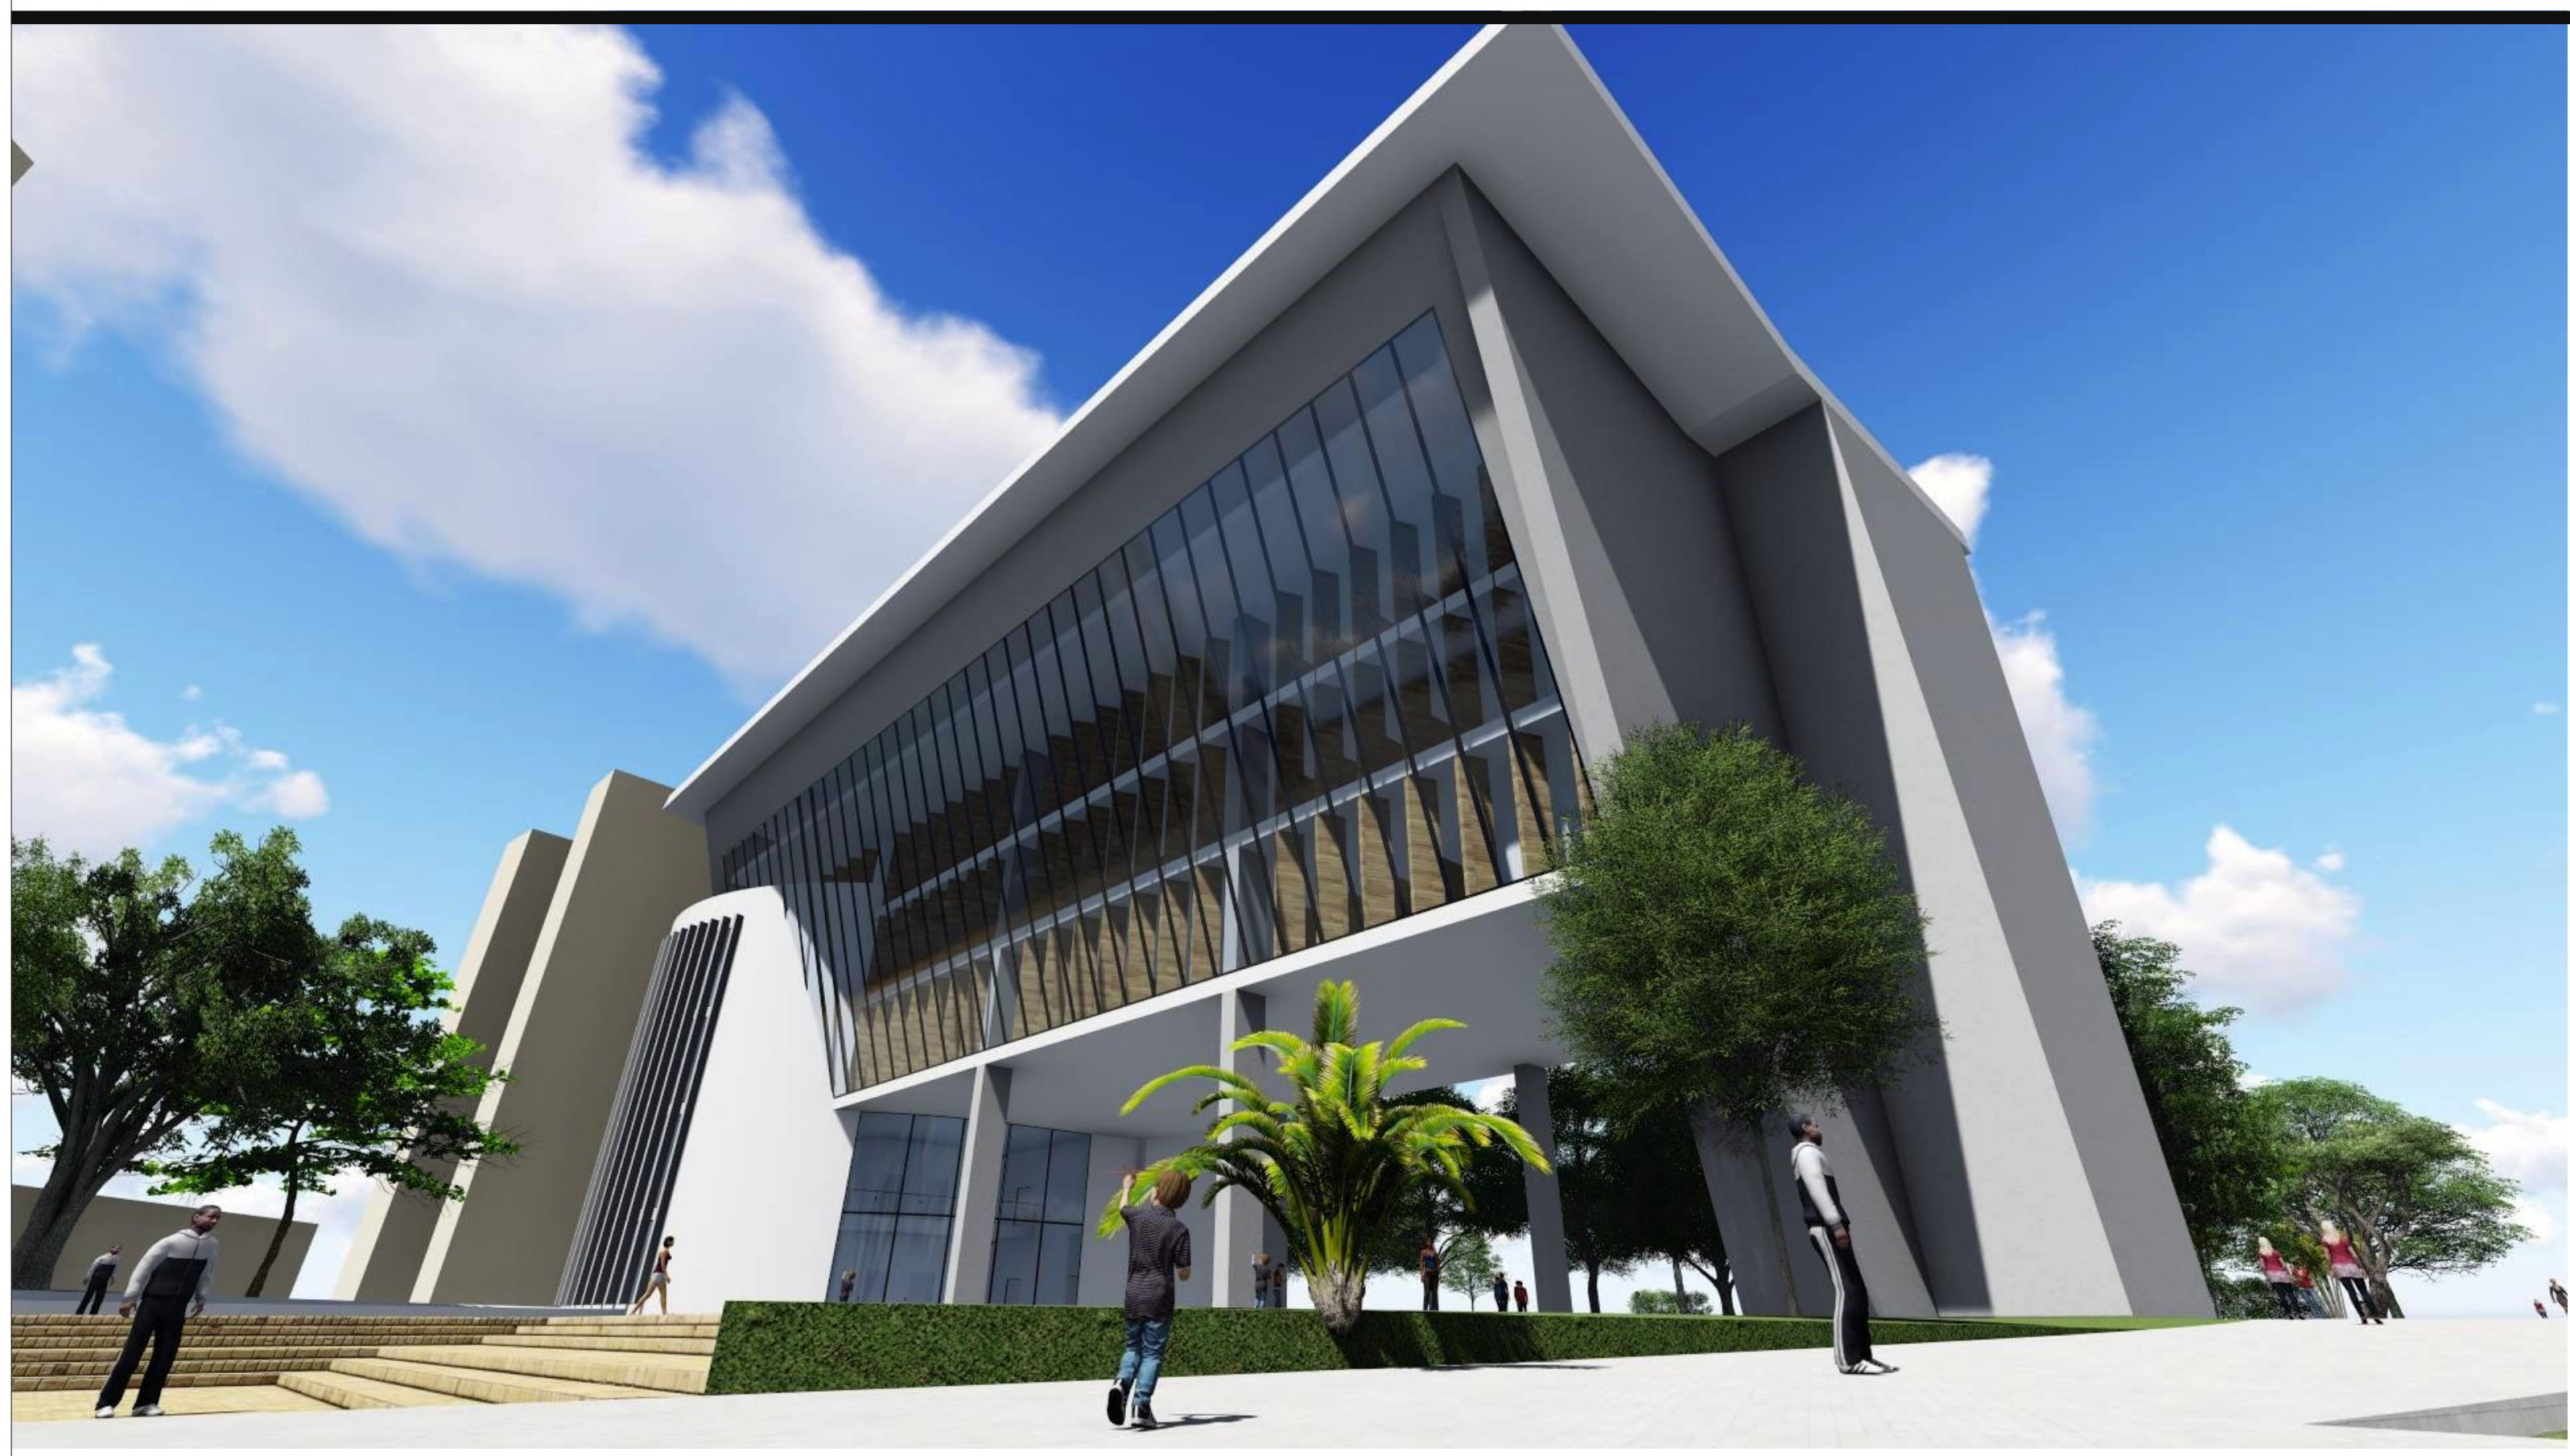


Orientación

Se aprovecha la orientación mas favorable a la incidencia del sol en el trópico, la norte - sur, especialmente en las salas de lectura

Areas Exteriores

Las áreas exteriores pueden ser utilizadas para lecturas informales o una eventual extensión de actividades tanto de la biblioteca como del parque del agua

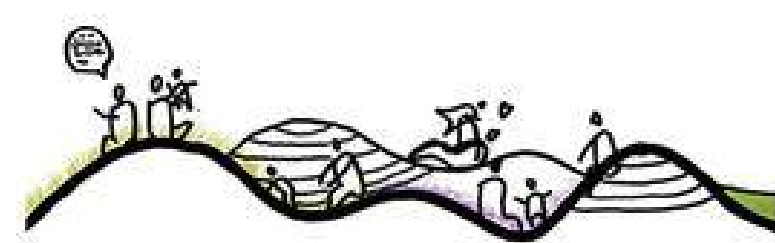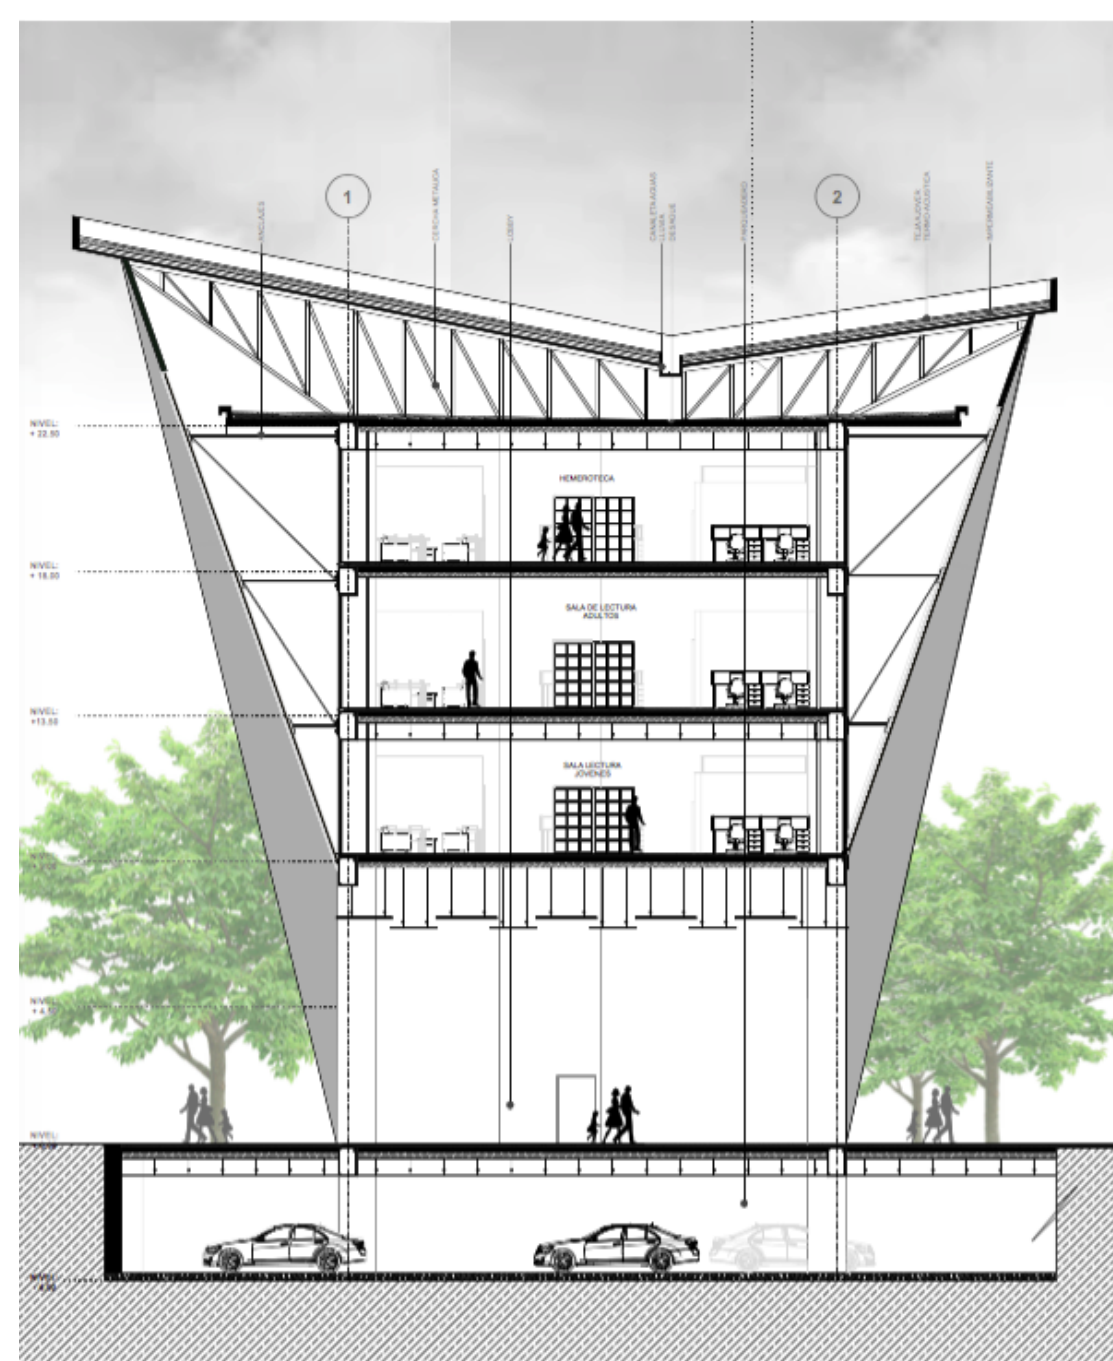


BUNED HILLS




FESTIVAL PARADE




SANDPIT

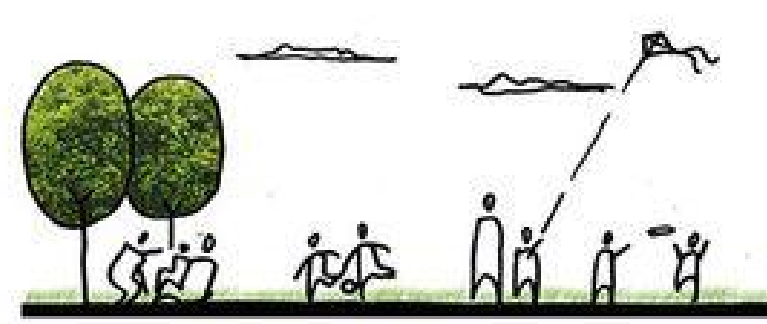


PRAIRIES

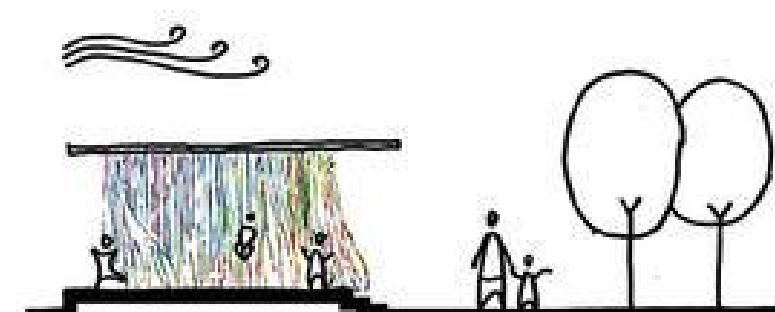


WIND PAVILION

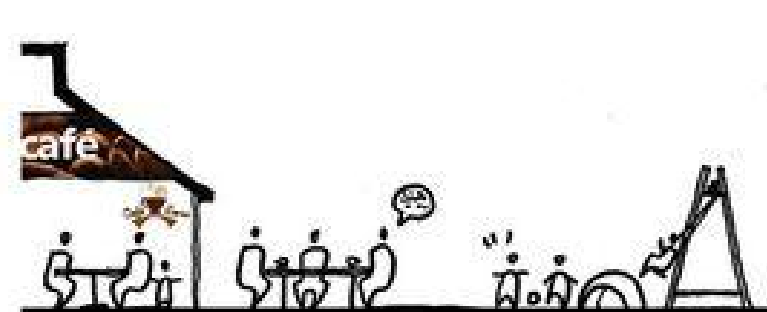



FAMILY CAFE

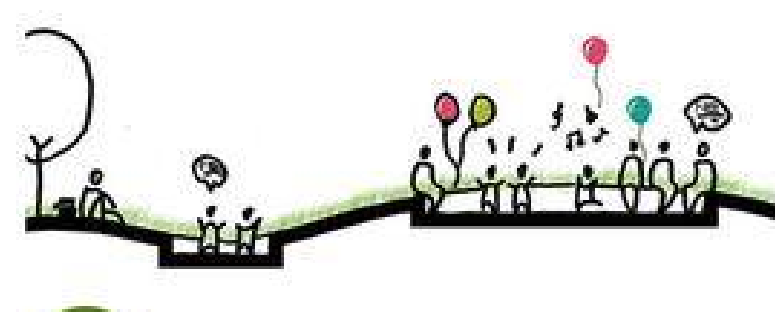



SUNKEN GATHERING

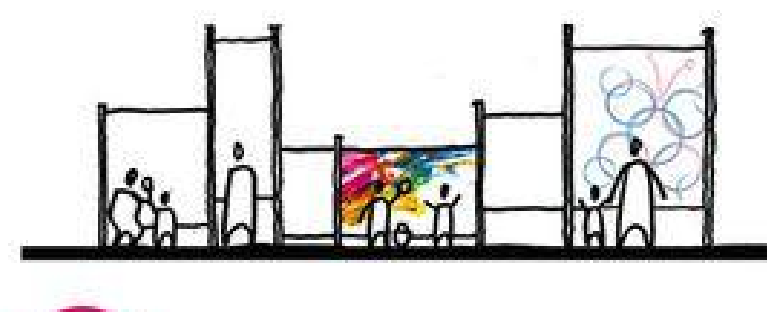



PAINTING WALL

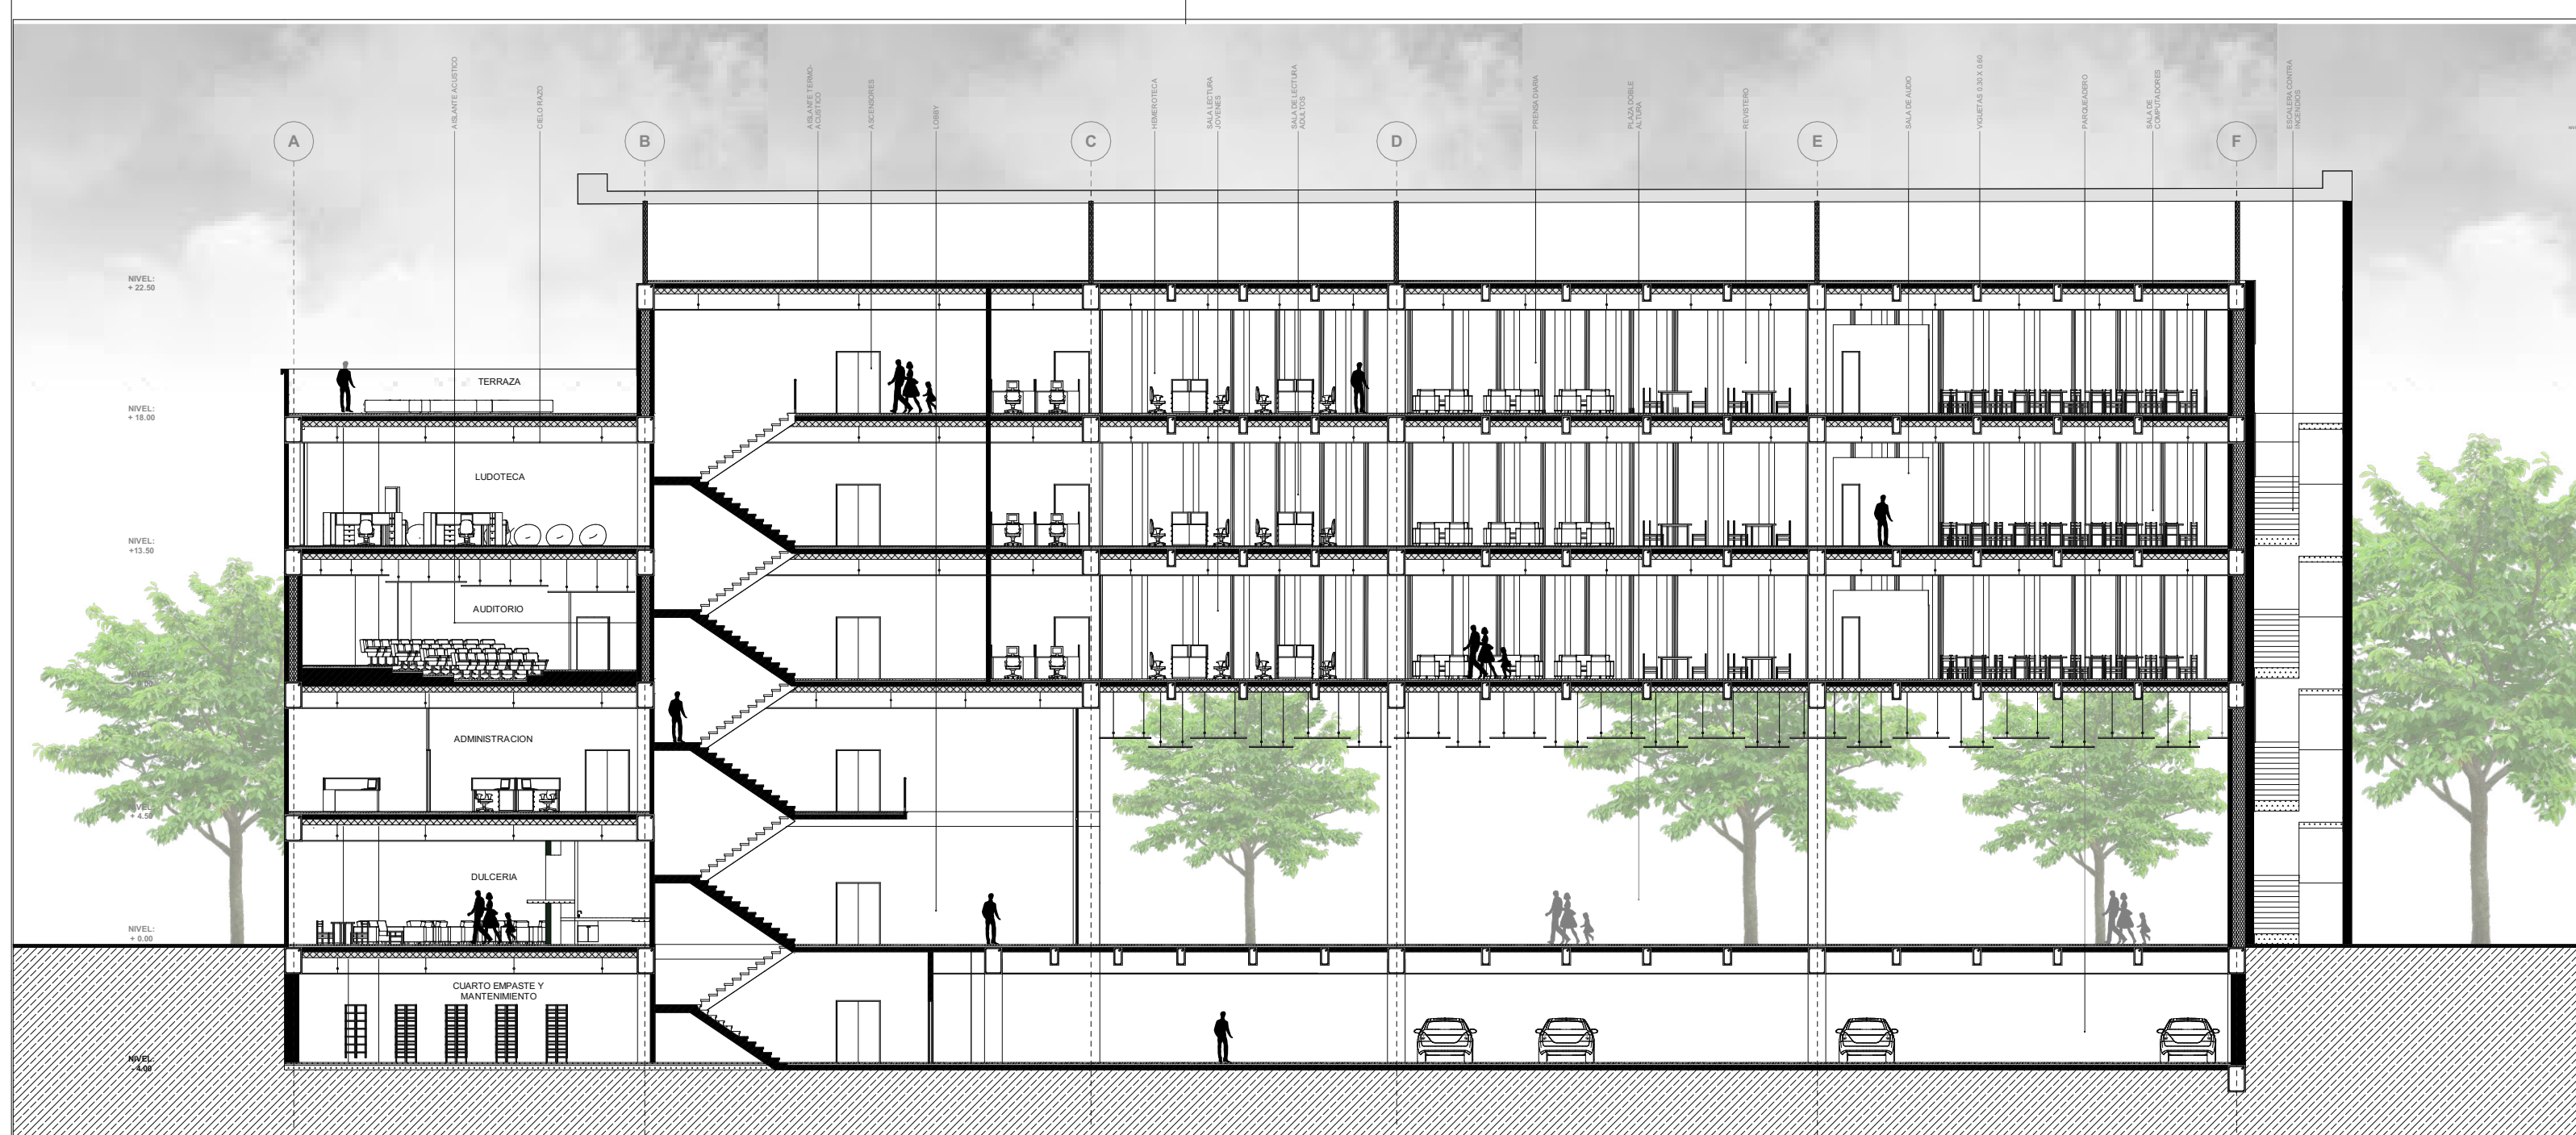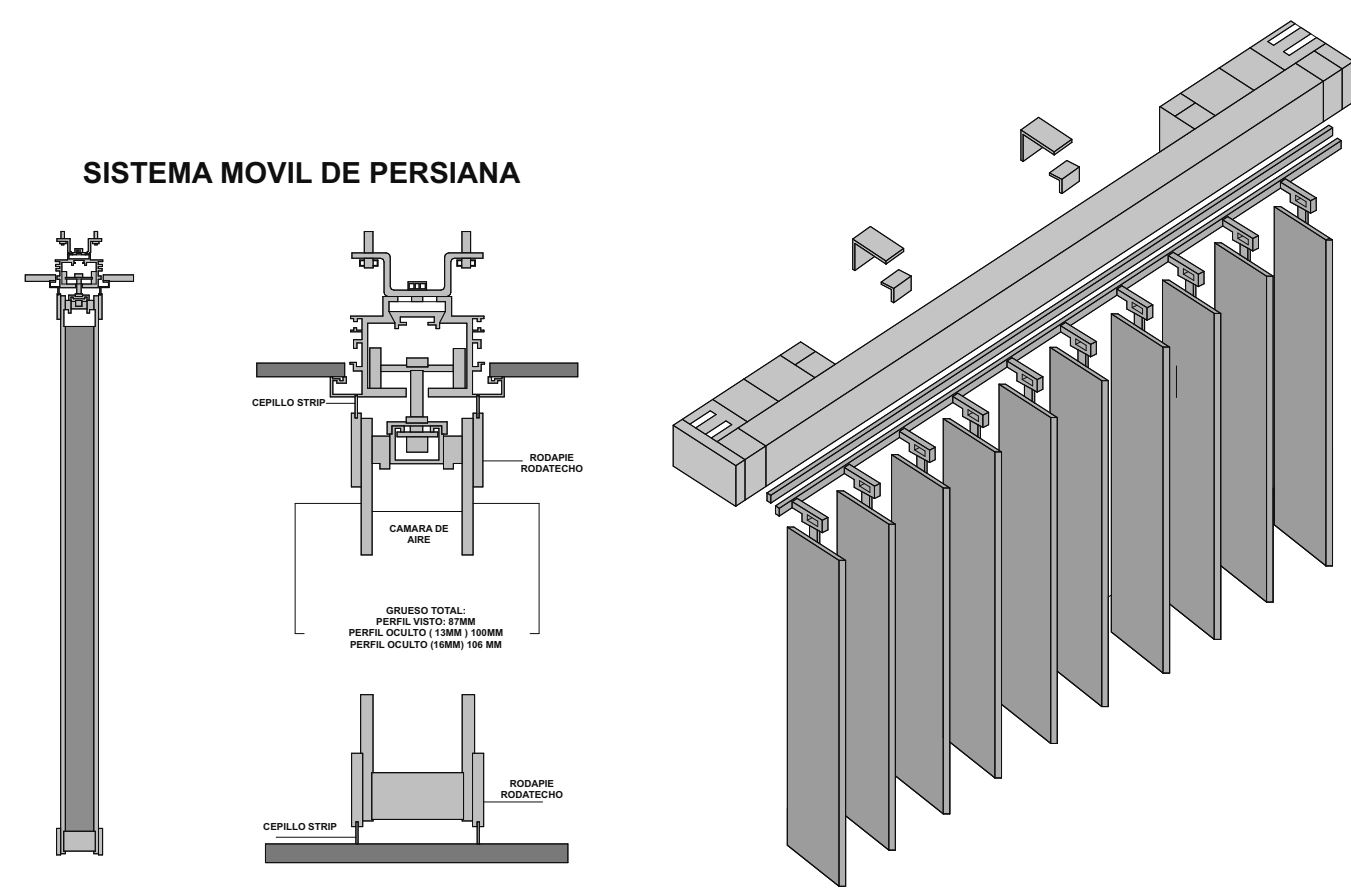



ZONA PUBLICA. sótanos

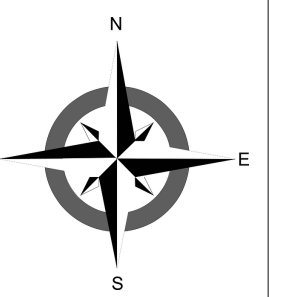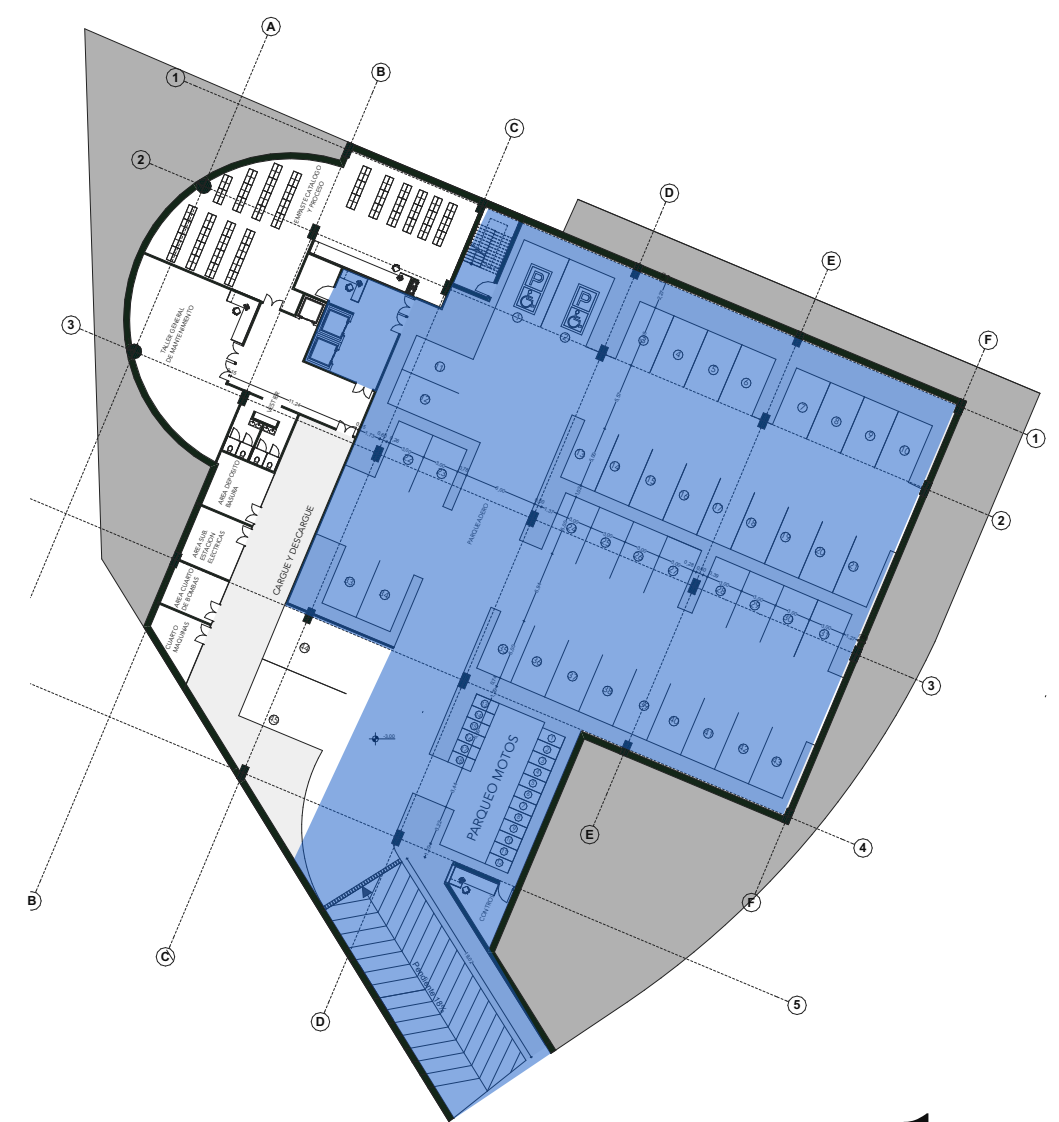



1er Piso

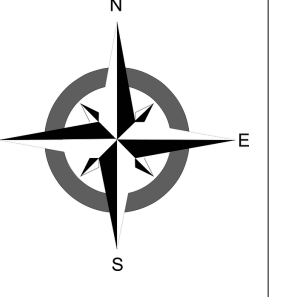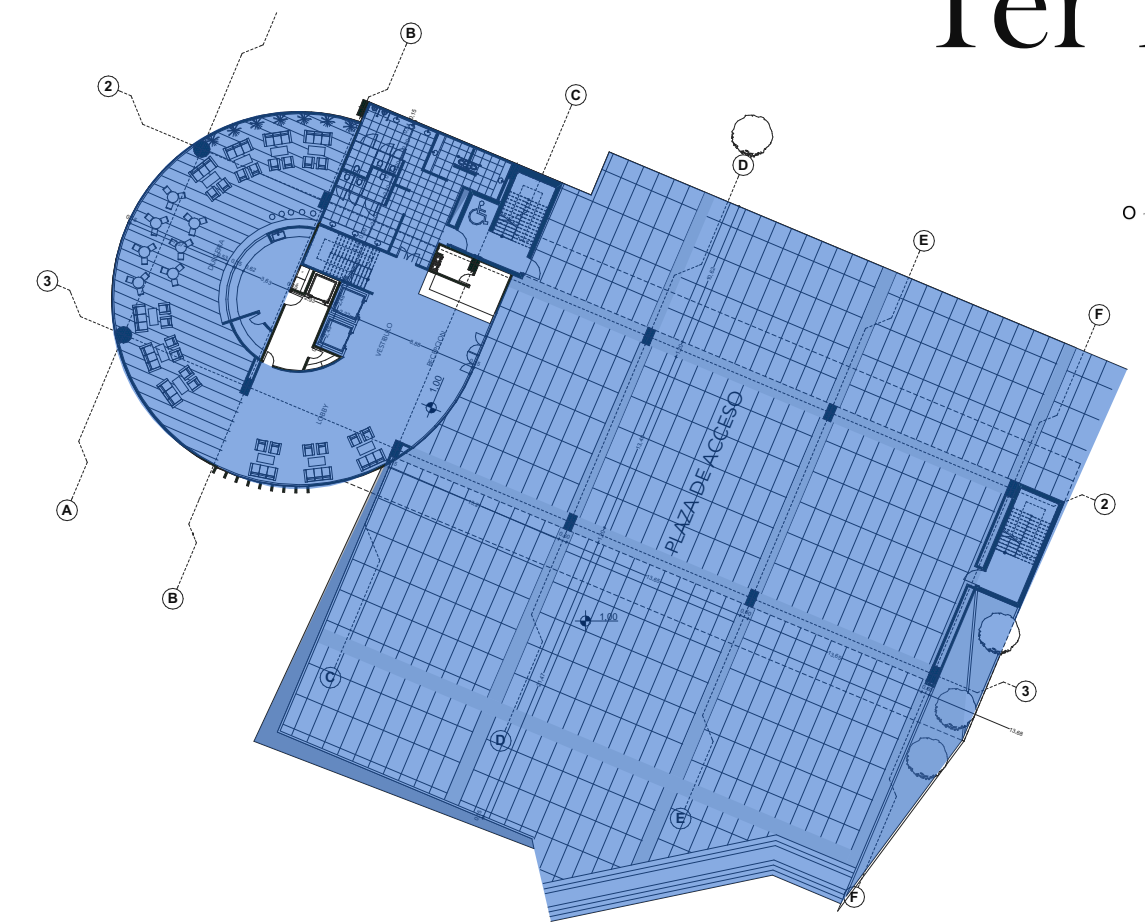



2do Piso

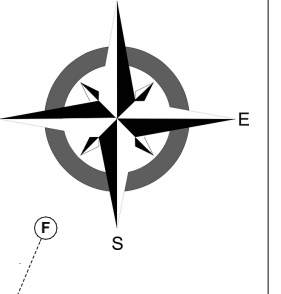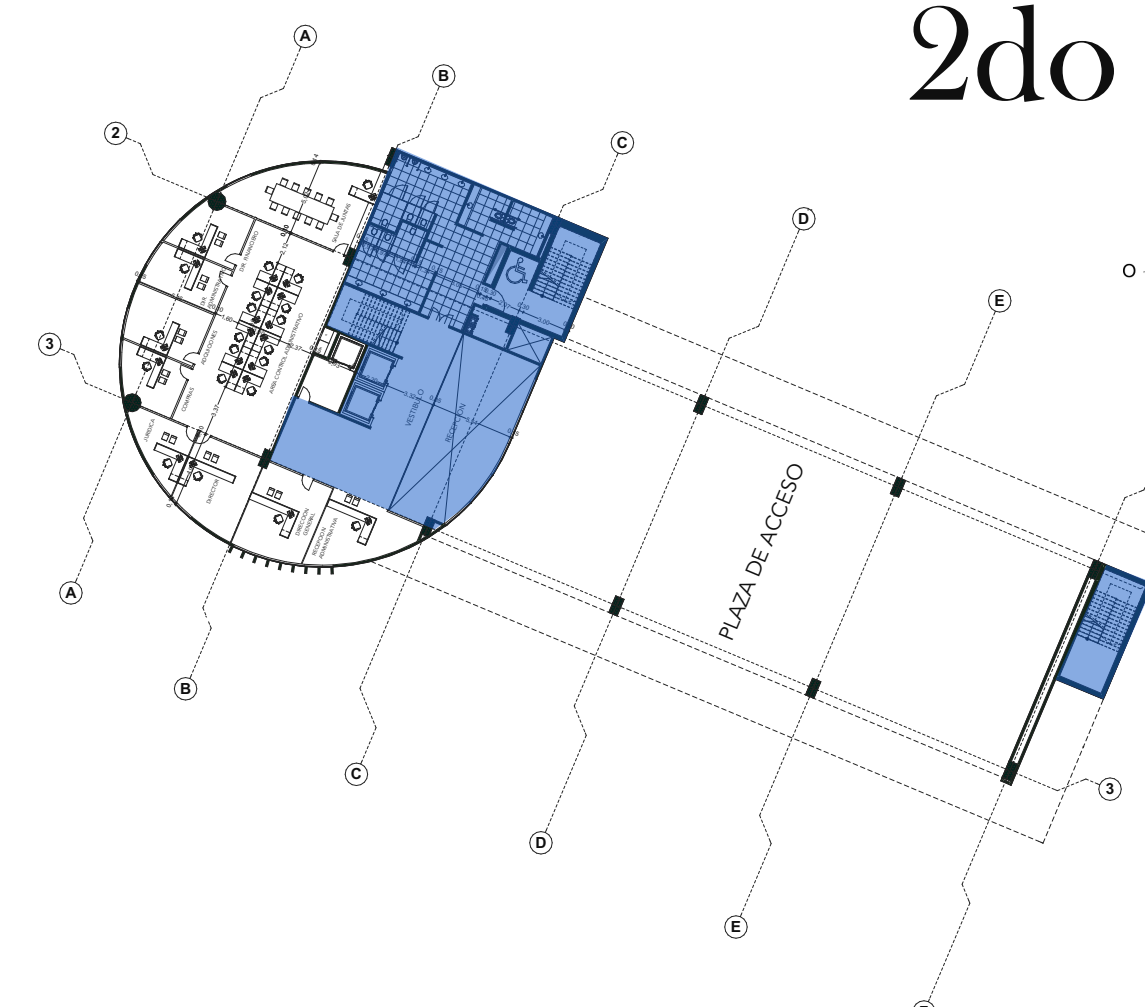



3er Piso

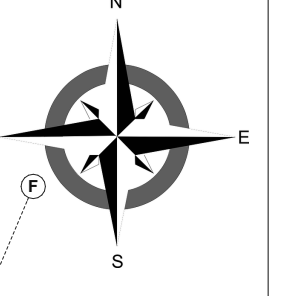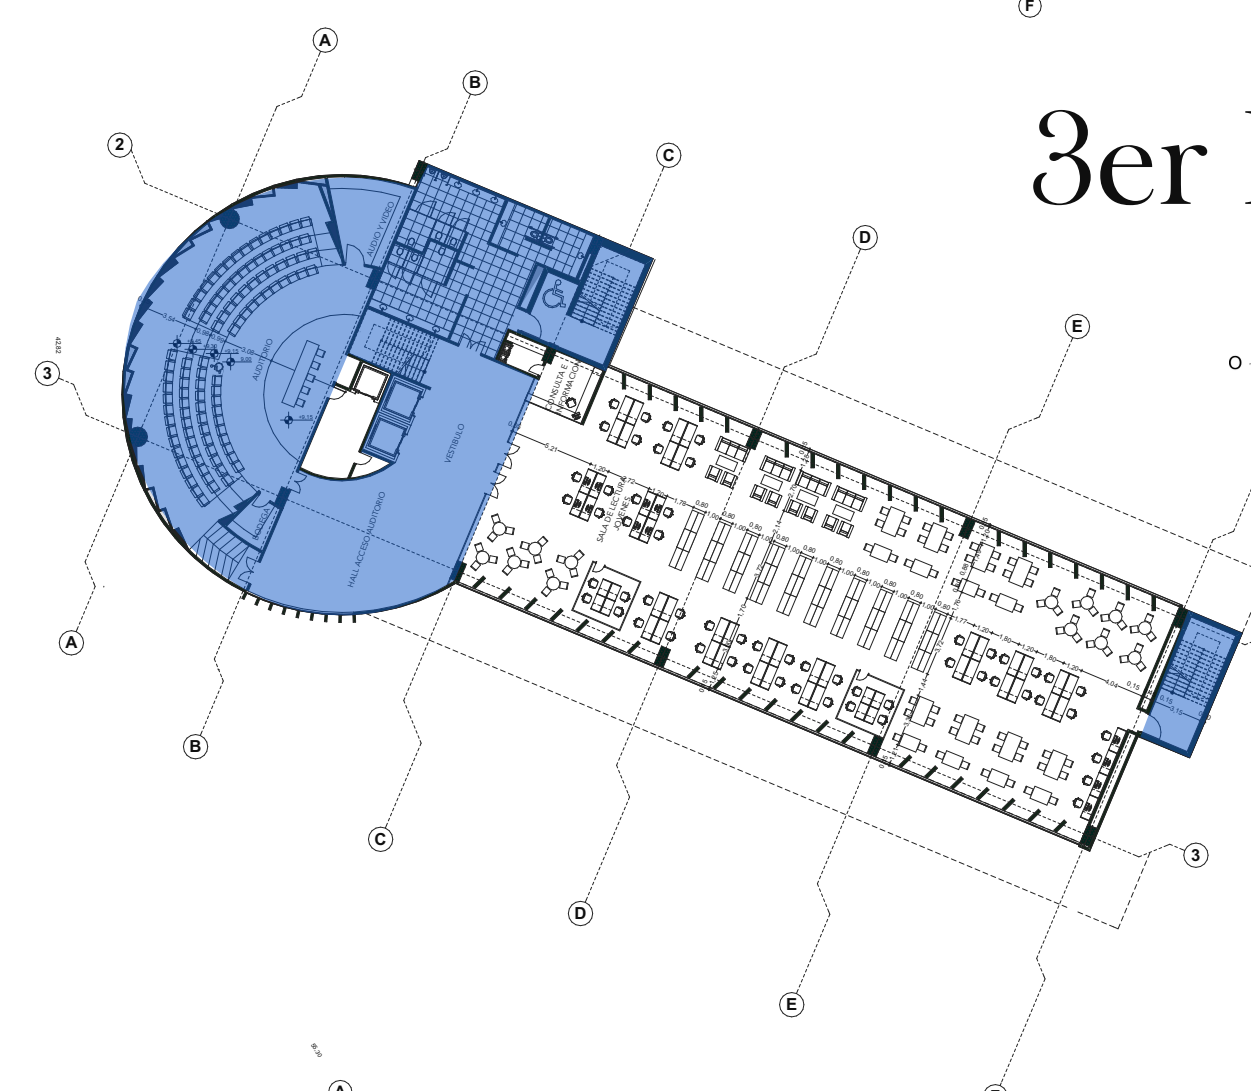

4to Piso

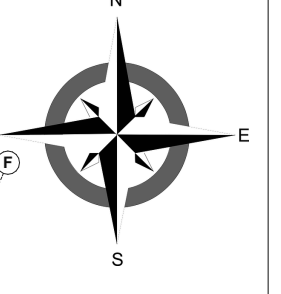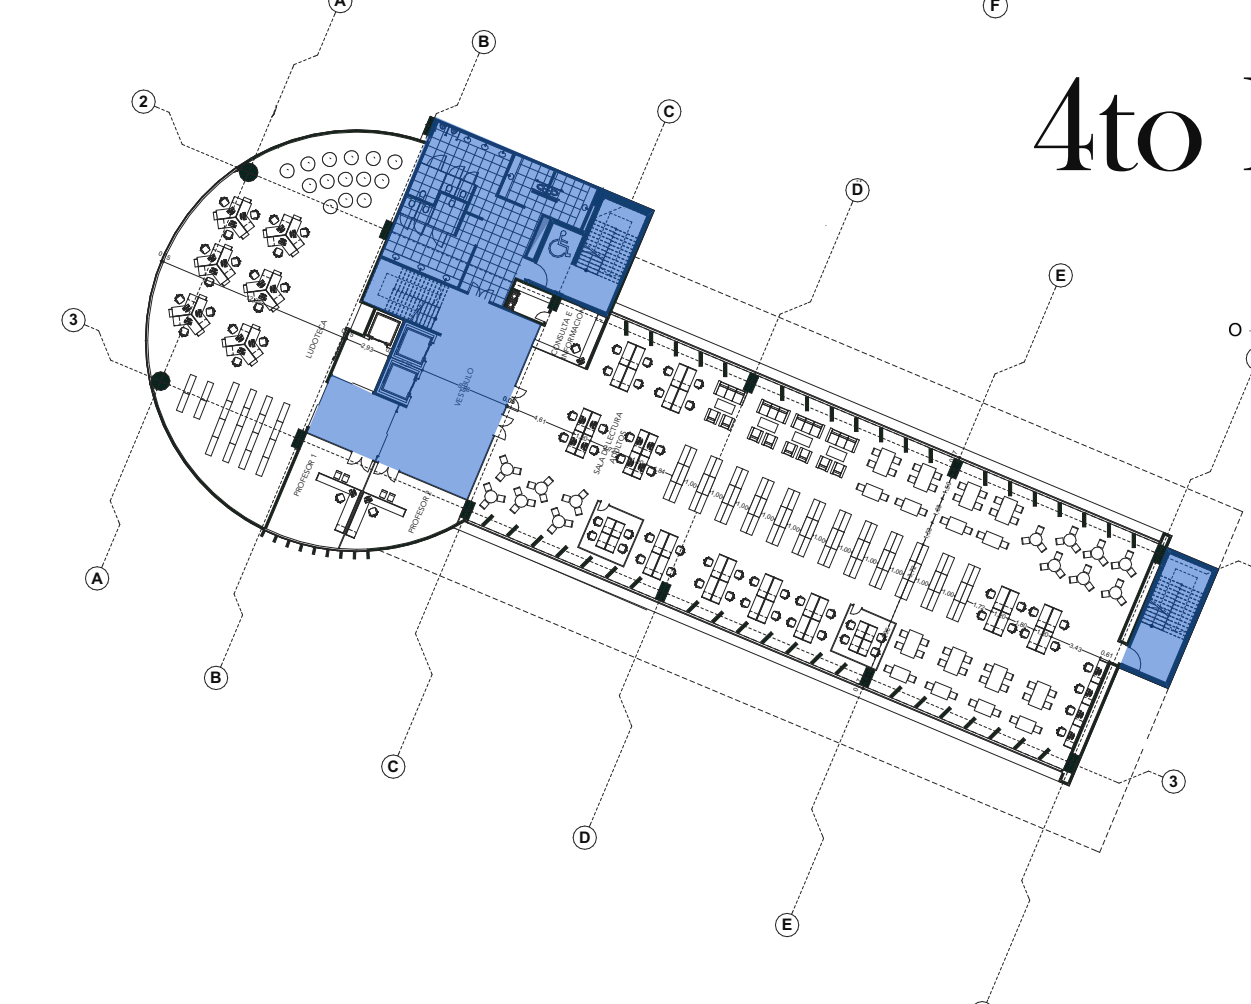

5to Piso

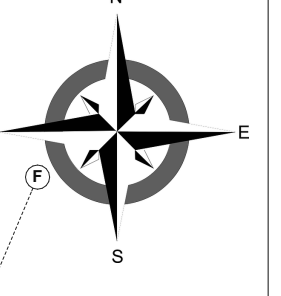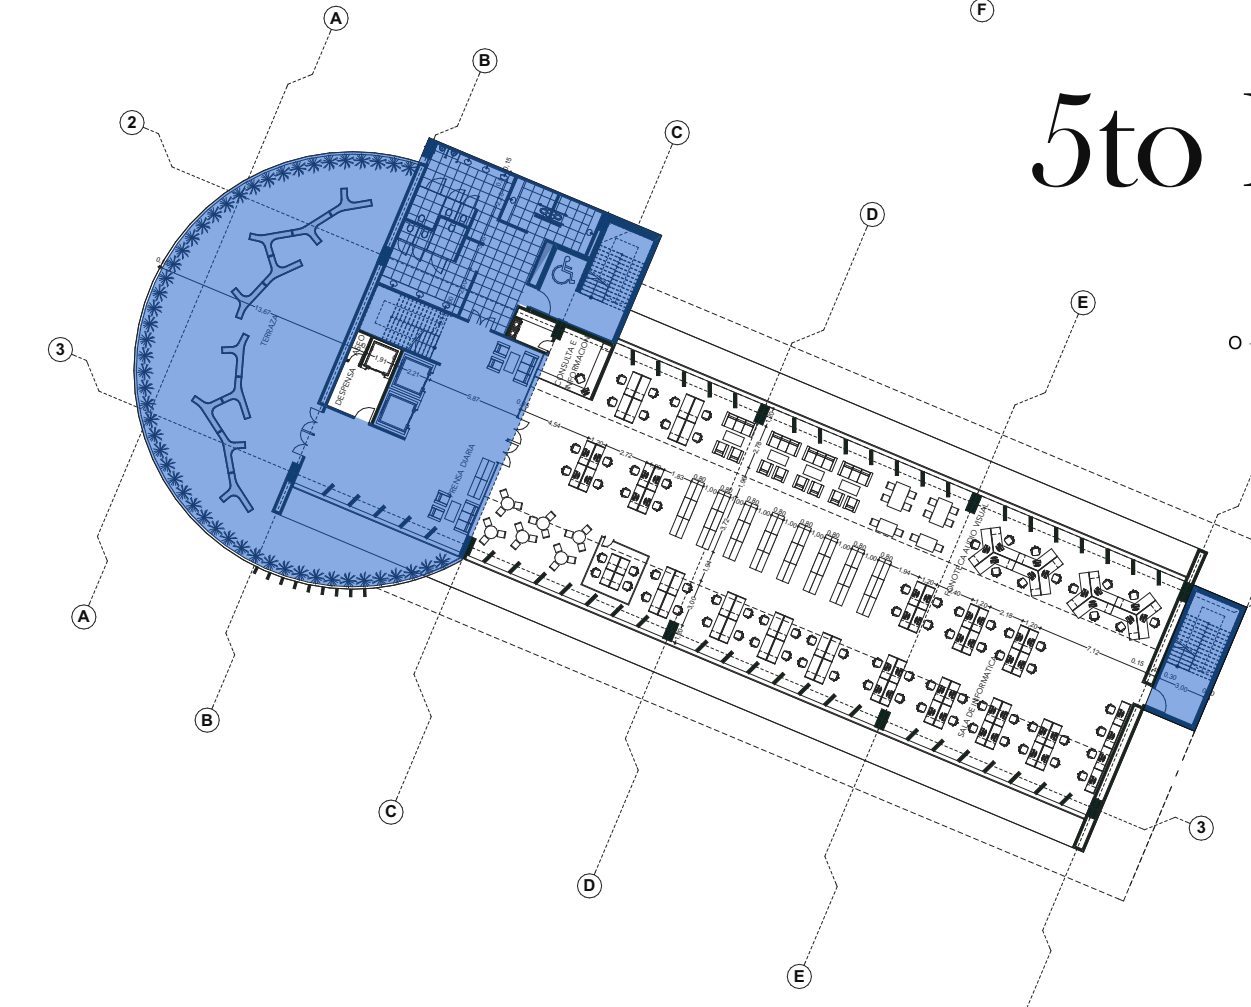

UNIVERSIDAD SANTO TOMAS
FACULTAD DE ARQUITECTURA

PROYECTO DE GRADO: BIBLIOTECA PUBLICA PARA LA
COMUNA 7 DE BUCARAMANGA

ALUMNO:

CARLOS ANDRES PEREZ SILVA

FECHA: 13/02/2017

14