


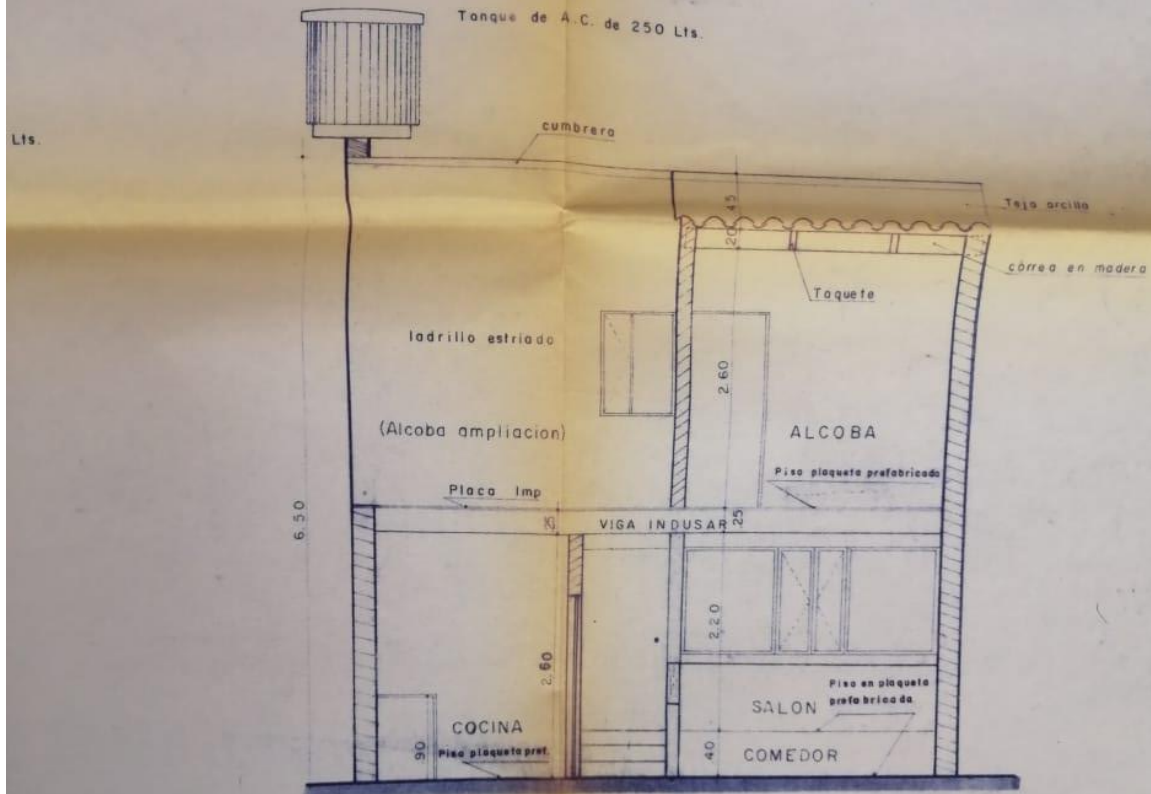


CORTE A-A' BAJANDO




CORTE B-B'




DETALLE "A"

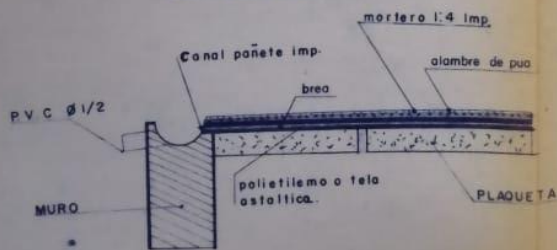


CONSTRUCTORES:		JAIMÉ JIMÉNEZ P.
		PEDRO SARMIENTO
		RAÚL RUEDA M.
RAÚL RUEDA M		AR
		U
Urbanización SURINAMA		
2	I.C.T. PLAN COFINANCIADO P-	
	Contiene: CORTES Y FACHADAS	
Dibujo	OMIBA	TUNJA, MAYO 1976
		ESC:

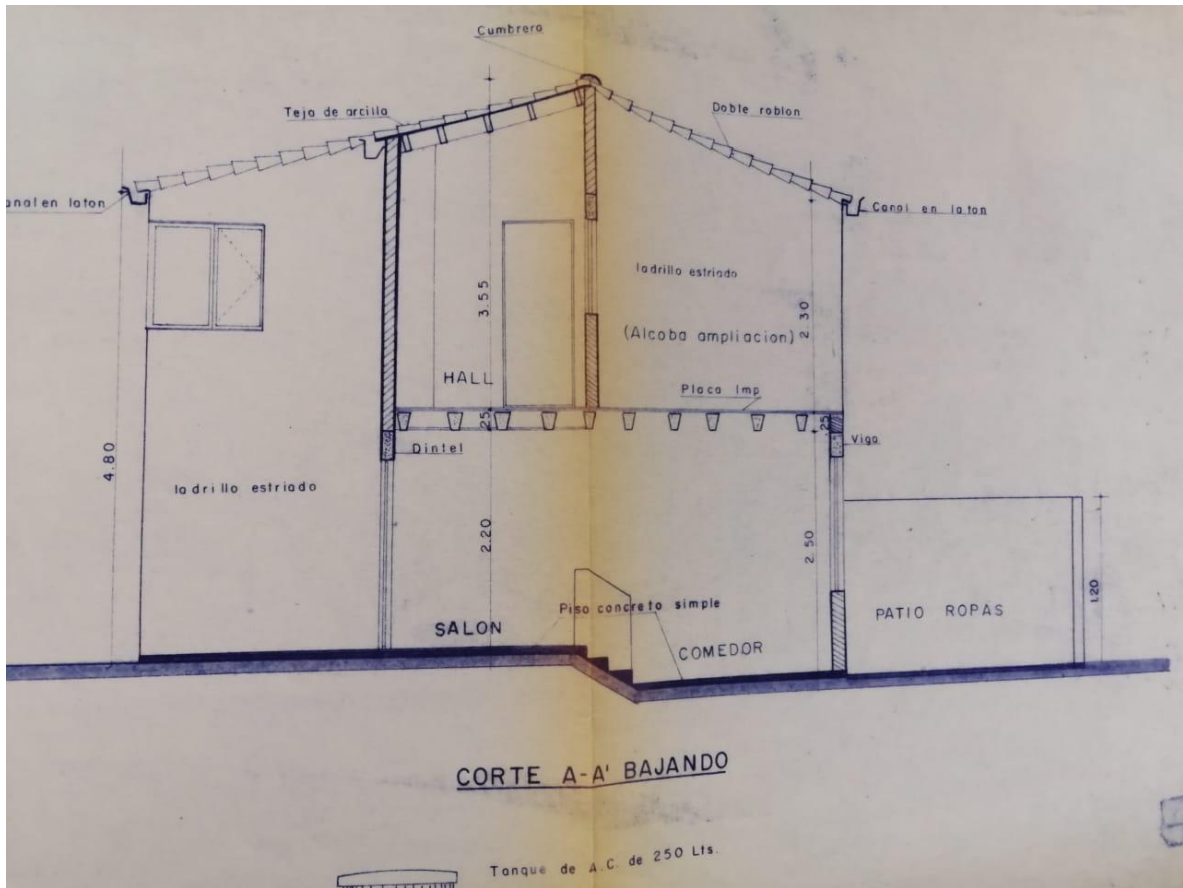

PLANTA PRIMER PISO Esc: 1:50

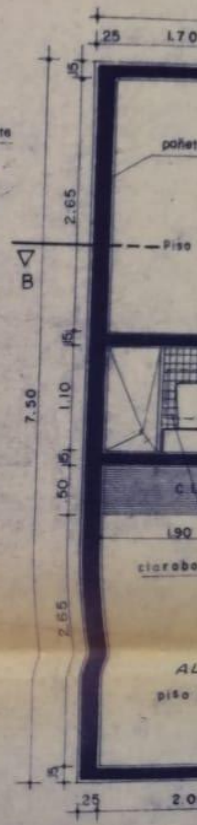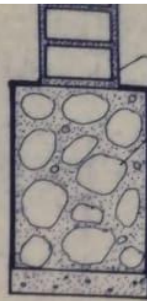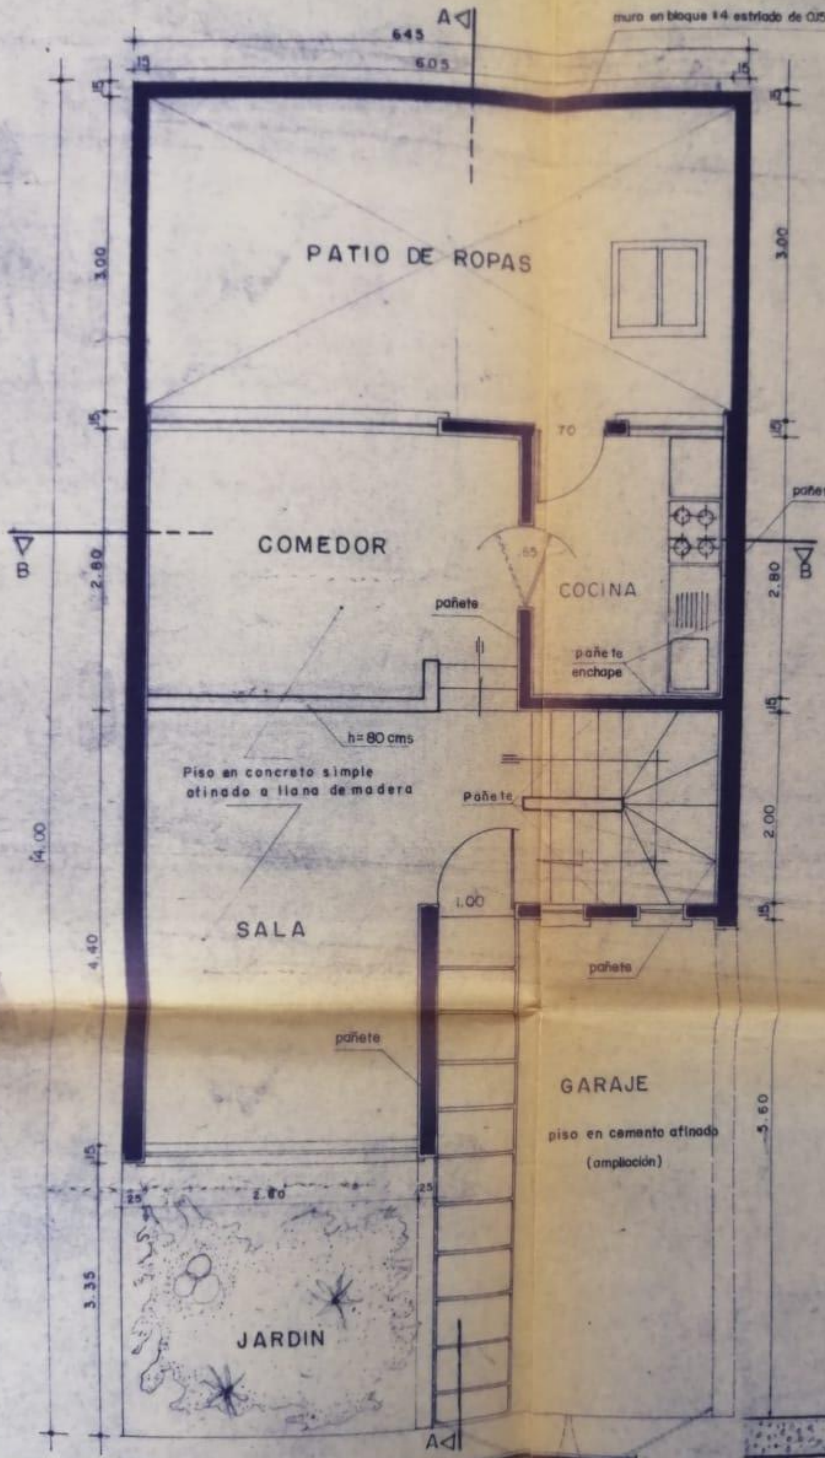

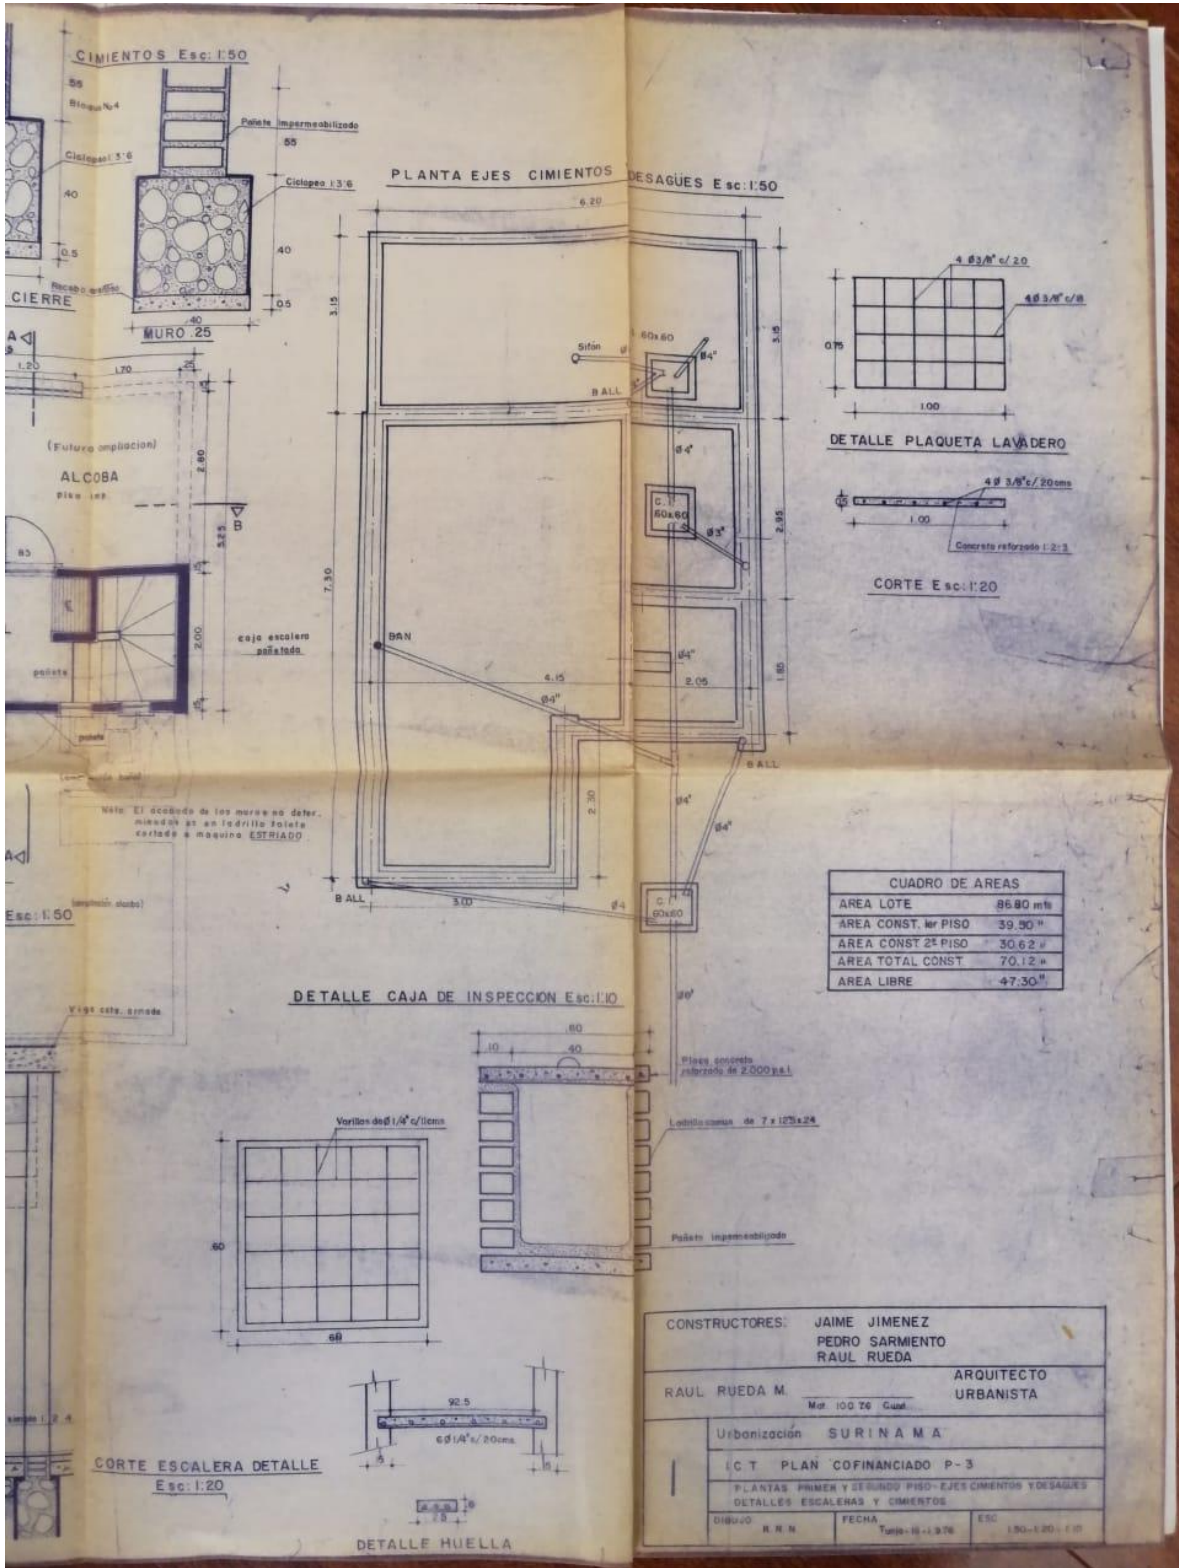

CUADRO DE AREAS

AREA LOTE	86.80 m ²
AREA CONST. 1er PISO	39.50 m ²
AREA CONST. 2º PISO	30.62 m ²
AREA TOTAL CONST.	70.12 m ²
AREA LIBRE	47.30 m ²

CONSTRUCTORES: JAIME JIMENEZ
PEDRO SARMIENTO
RAUL RUEDA

RAUL RUEDA M. ARQUITECTO URBANISTA
Mat. 100 76 Cual.

Urbanización **SURINAMA**




C.T. PLAN COFINANCIADO P-3

PLANTAS PRIMER Y SEGUNDO PISO- EJES CIMIENTOS Y DESAGÜES
DETALLES ESCALERAS Y CERRITOS


DIBUJO	R. N. N.	FECHA	Turola-10-1976	ESC.	1:50-1:20-1:10
--------	----------	-------	----------------	------	----------------

Nota: El acabado de los muros se deter-
minara en su totalidad totala-
mente a maquina ESTRIADO


PLANTA PRIMER PISO Esc: 1/50

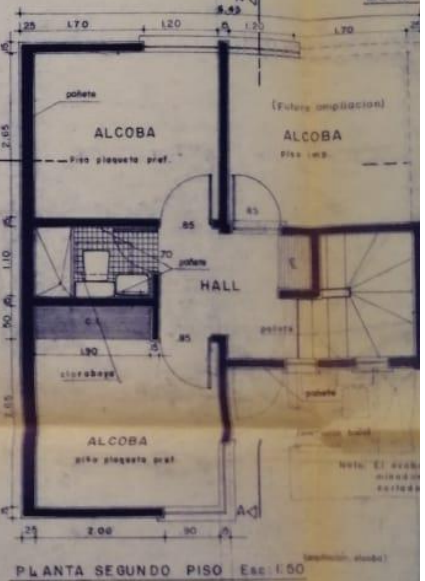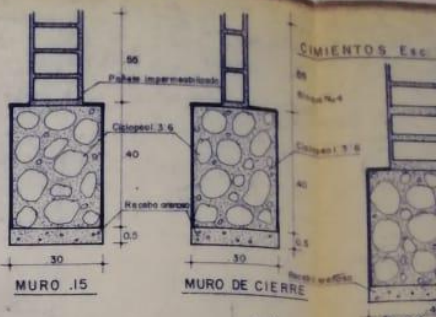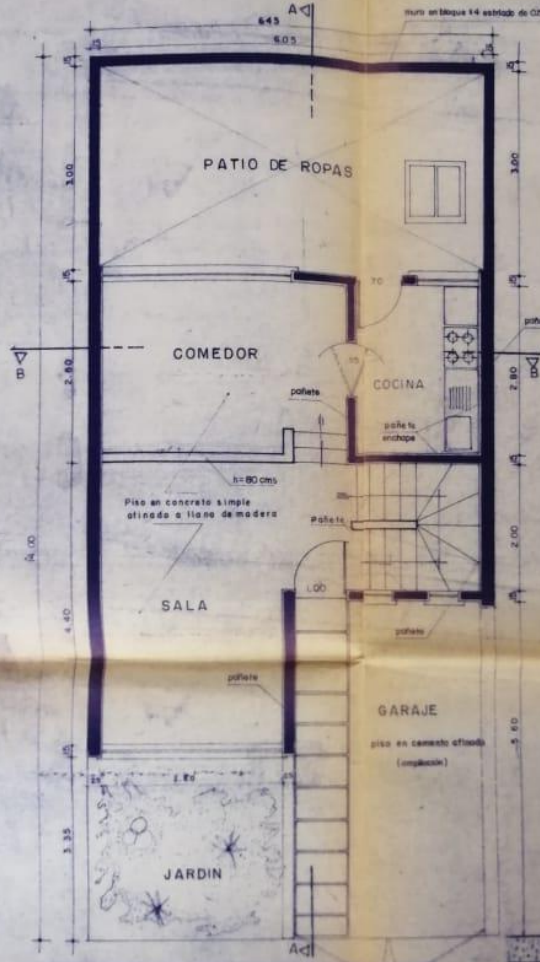


PLANTA SEGUNDO PISO Esc: 1/50

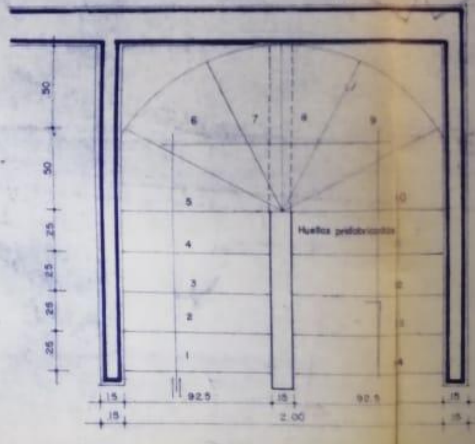

PLANTA ESCALERA DETALLE Esc: 1/20

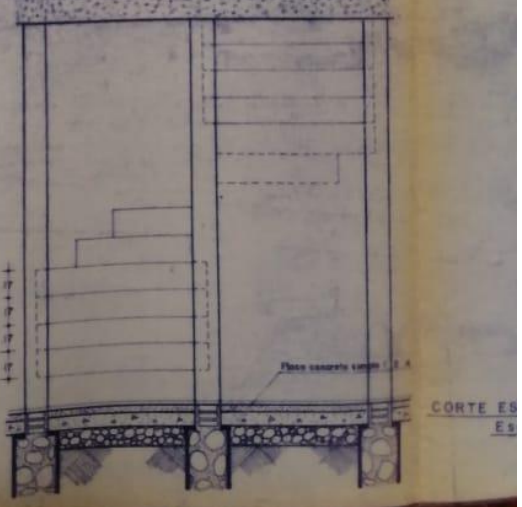

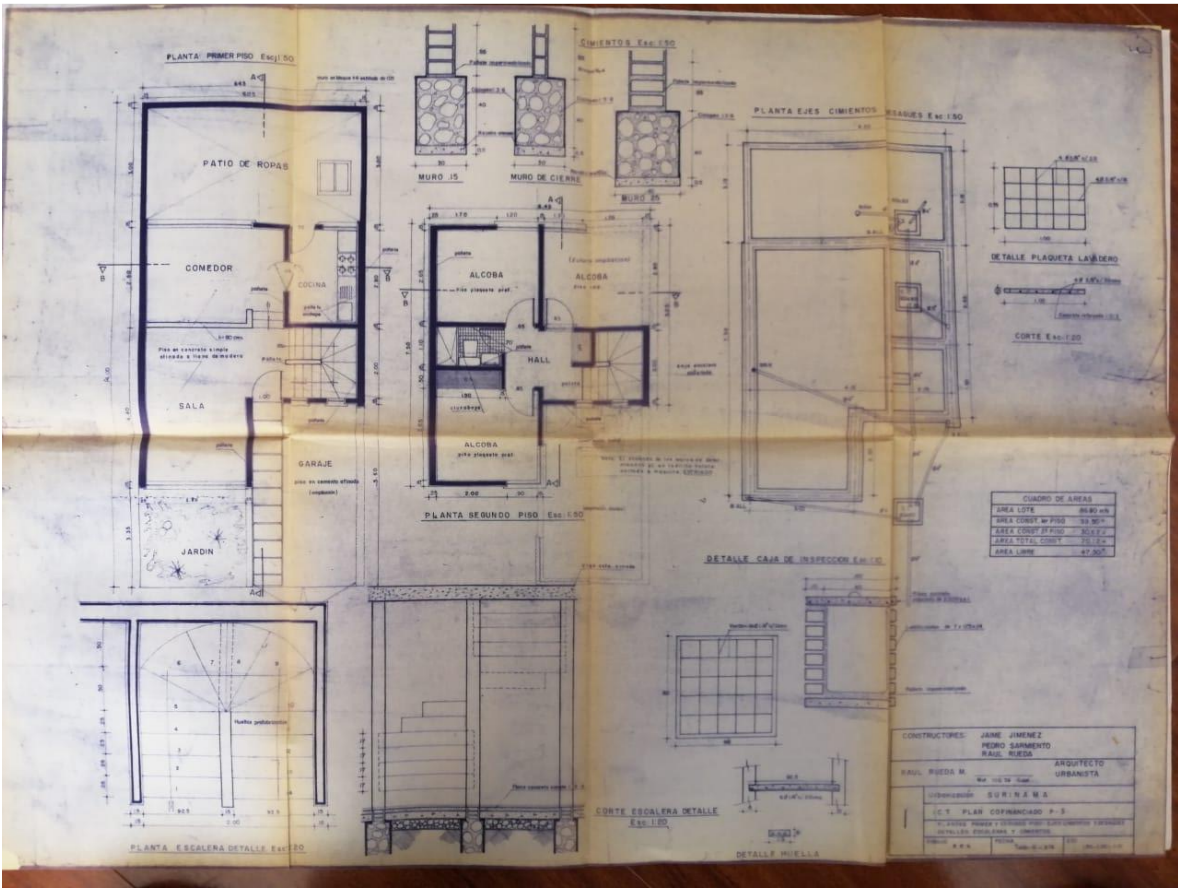

CUADRO DE AREAS	
AREA LOTE	86.80 m ²













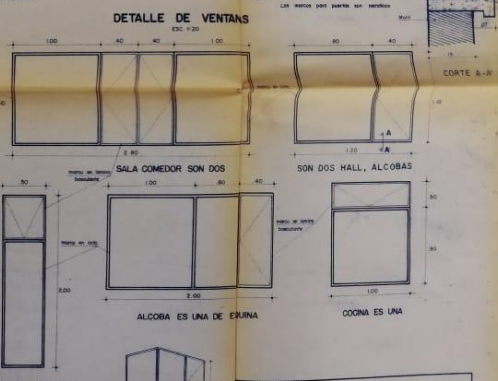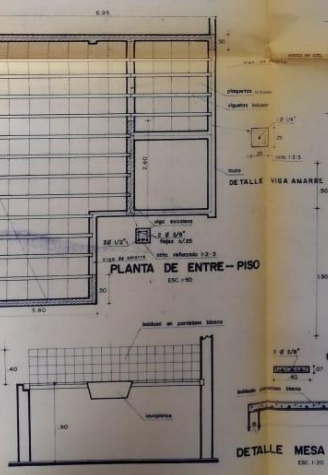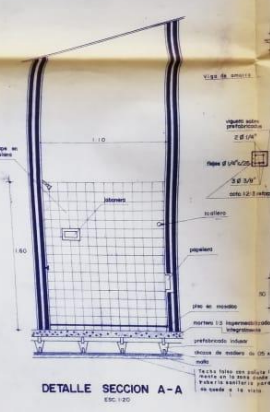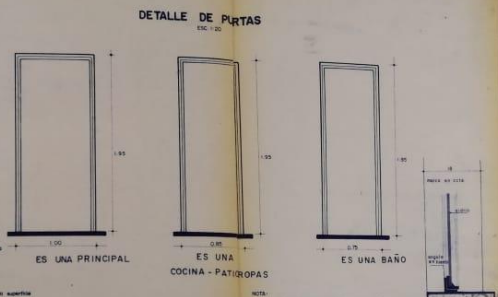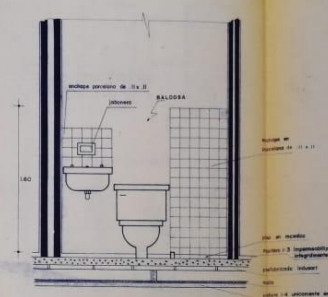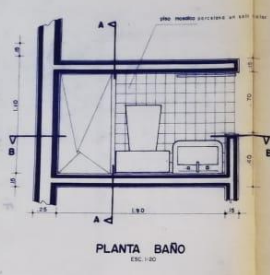

CONSTRUCTORES: JAME JIMENEZ PEDRO SARMENTO RAUL RUEDA		ARQUITECTO URBANISTA	
RAUL RUEDA M	RAUL RUEDA M	URBANIZACION SURINAMA	
I.C.T. PLAN COFINANCIADO P-3			
DETALLE: BAÑO, PUERTAS, CERRAJES, PLANOS DE BARRIO, PISO Y MESA DE COCINA			
FECHA: 1-1-1978	ESC: 1:20 - 1:50		

