


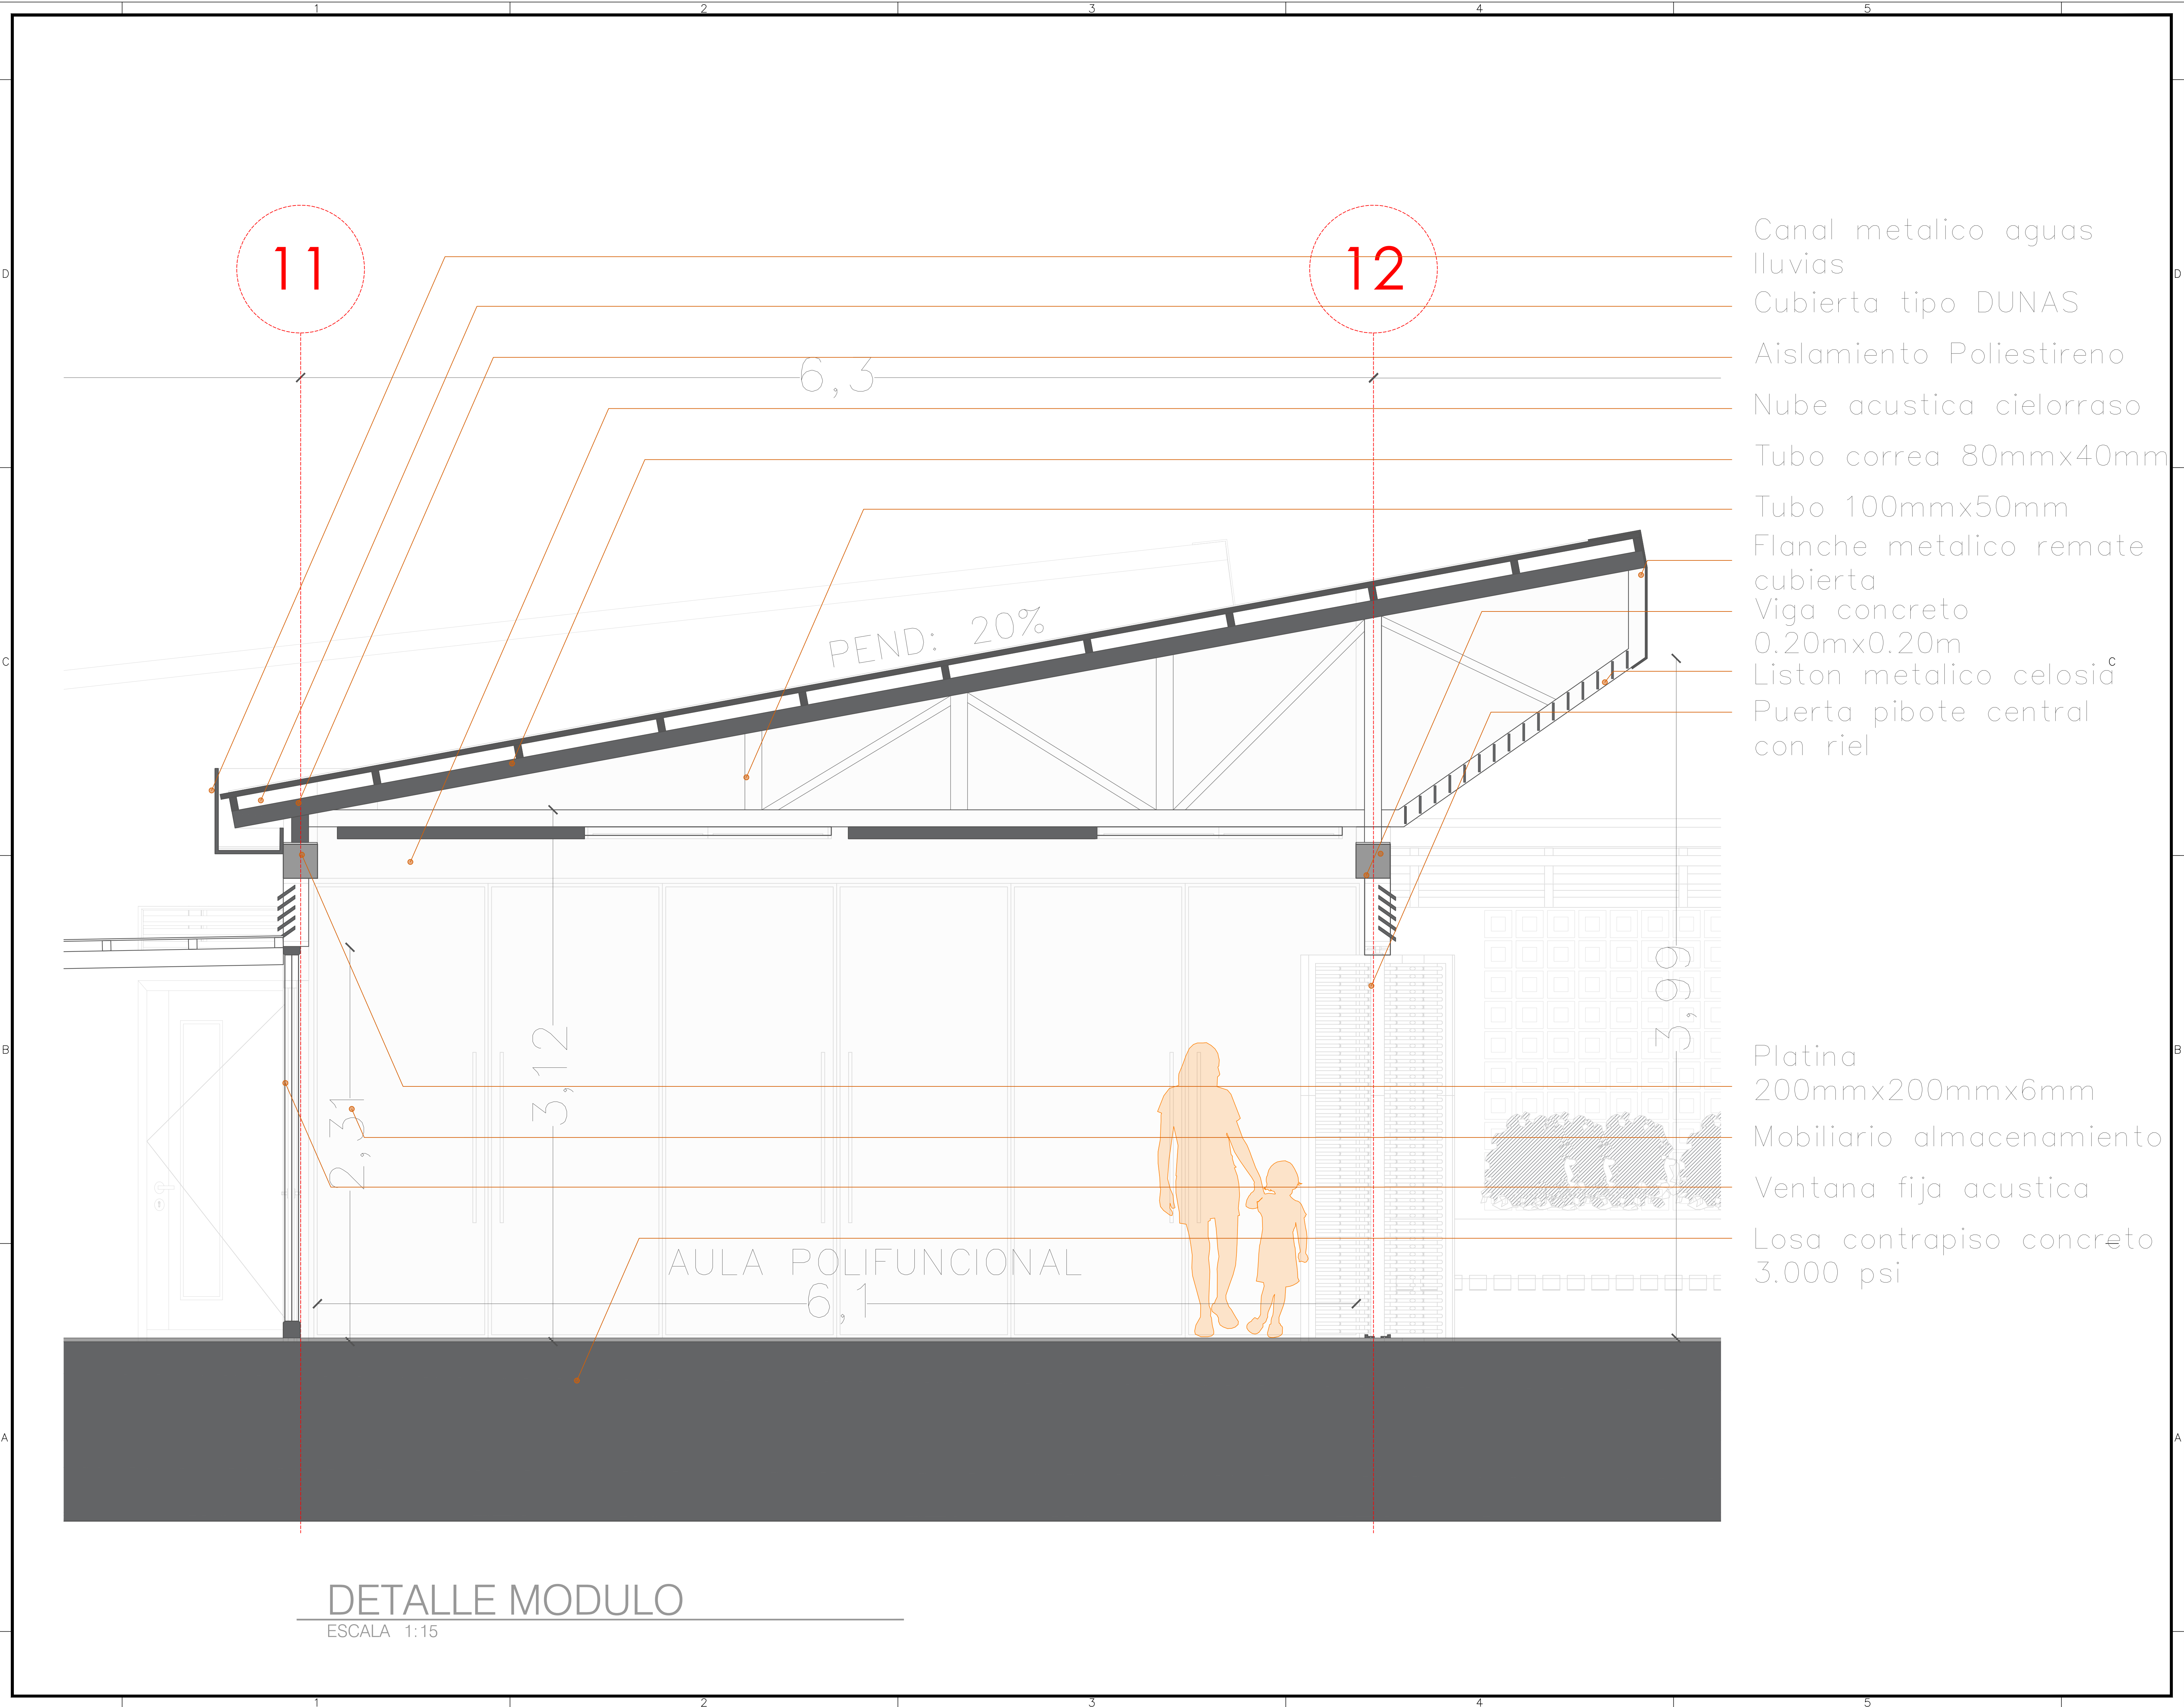

- Canal metalico aguas lluvias
- Cubierta tipo DUNAS
- Aislamiento Poliestireno
- Nube acustica cielorraso
- Tubo correa 80mmx40mm
- Tubo 100mmx50mm
- Flanche metalico remate cubierta
- Viga concreto 0.20mx0.20m
- Liston metalico celosia
- Puerta pibote central con riel

- Platina 200mmx200mmx6mm
- Mobiliario almacenamiento
- Ventana fija acustica
- Losa contrapiso concreto 3.000 psi

DETALLE MODULO
ESCALA 1:15

PROYECTO:

CENTRO DE ATENCIÓN INTEGRAL PARA MADRES ADOLESCENTES EN EL MUNICIPIO DE GIRÓN

DIRECCIÓN DEL PREDIO:

CARRERA 24 ENTRE CALLES 35 Y 34
GIRÓN SANTANDER

DISEÑO Y DIBUJO:

MARTHA JULIANA DURAN FONSECA

CONTIENE:

DISEÑO ARQUITECTONICO

DETALLE MODULO

OBSERVACIONES:

Docente:

Arq. Jorge Narvaez

ESCALA:

INDICADAS

FECHA:

ABRIL 2025

Hoja No.

ARQ.
11/11