


FACHADA SUR

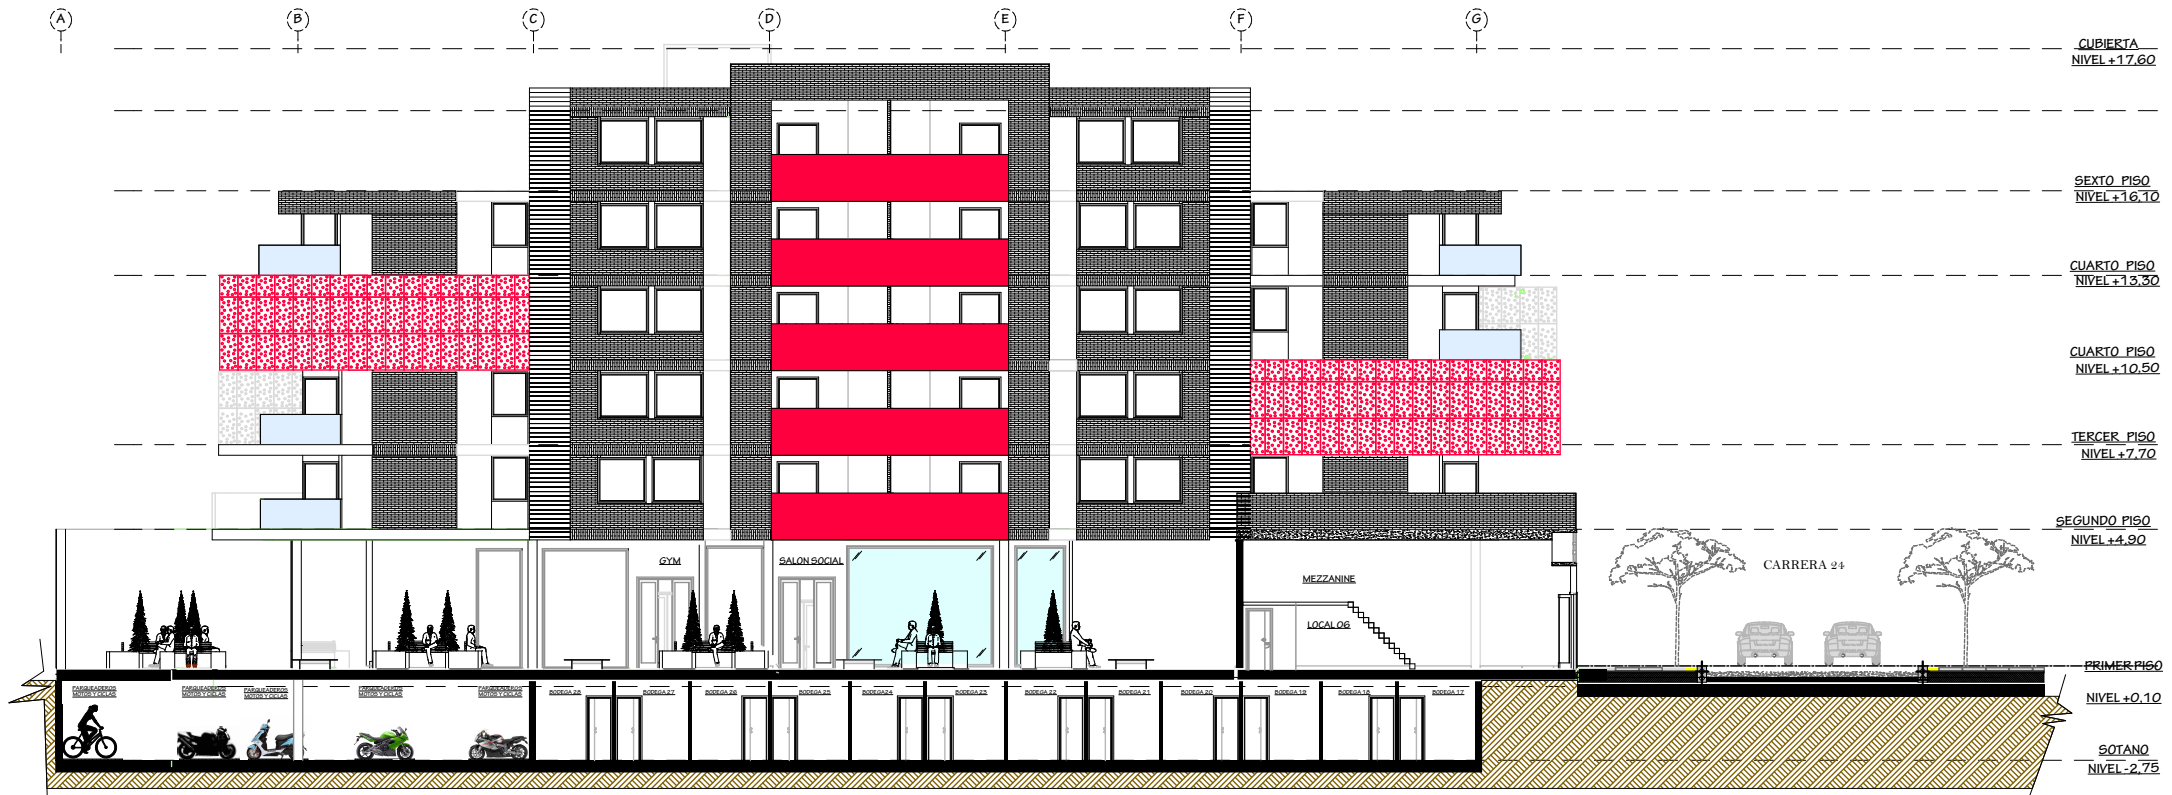

Escala 1 250