
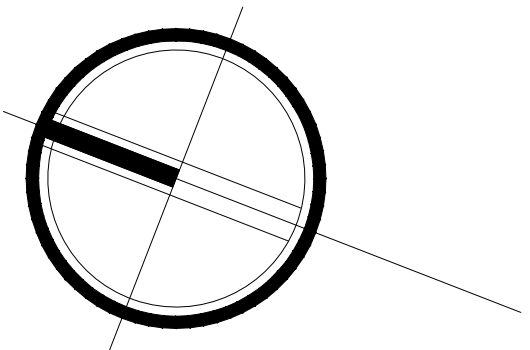


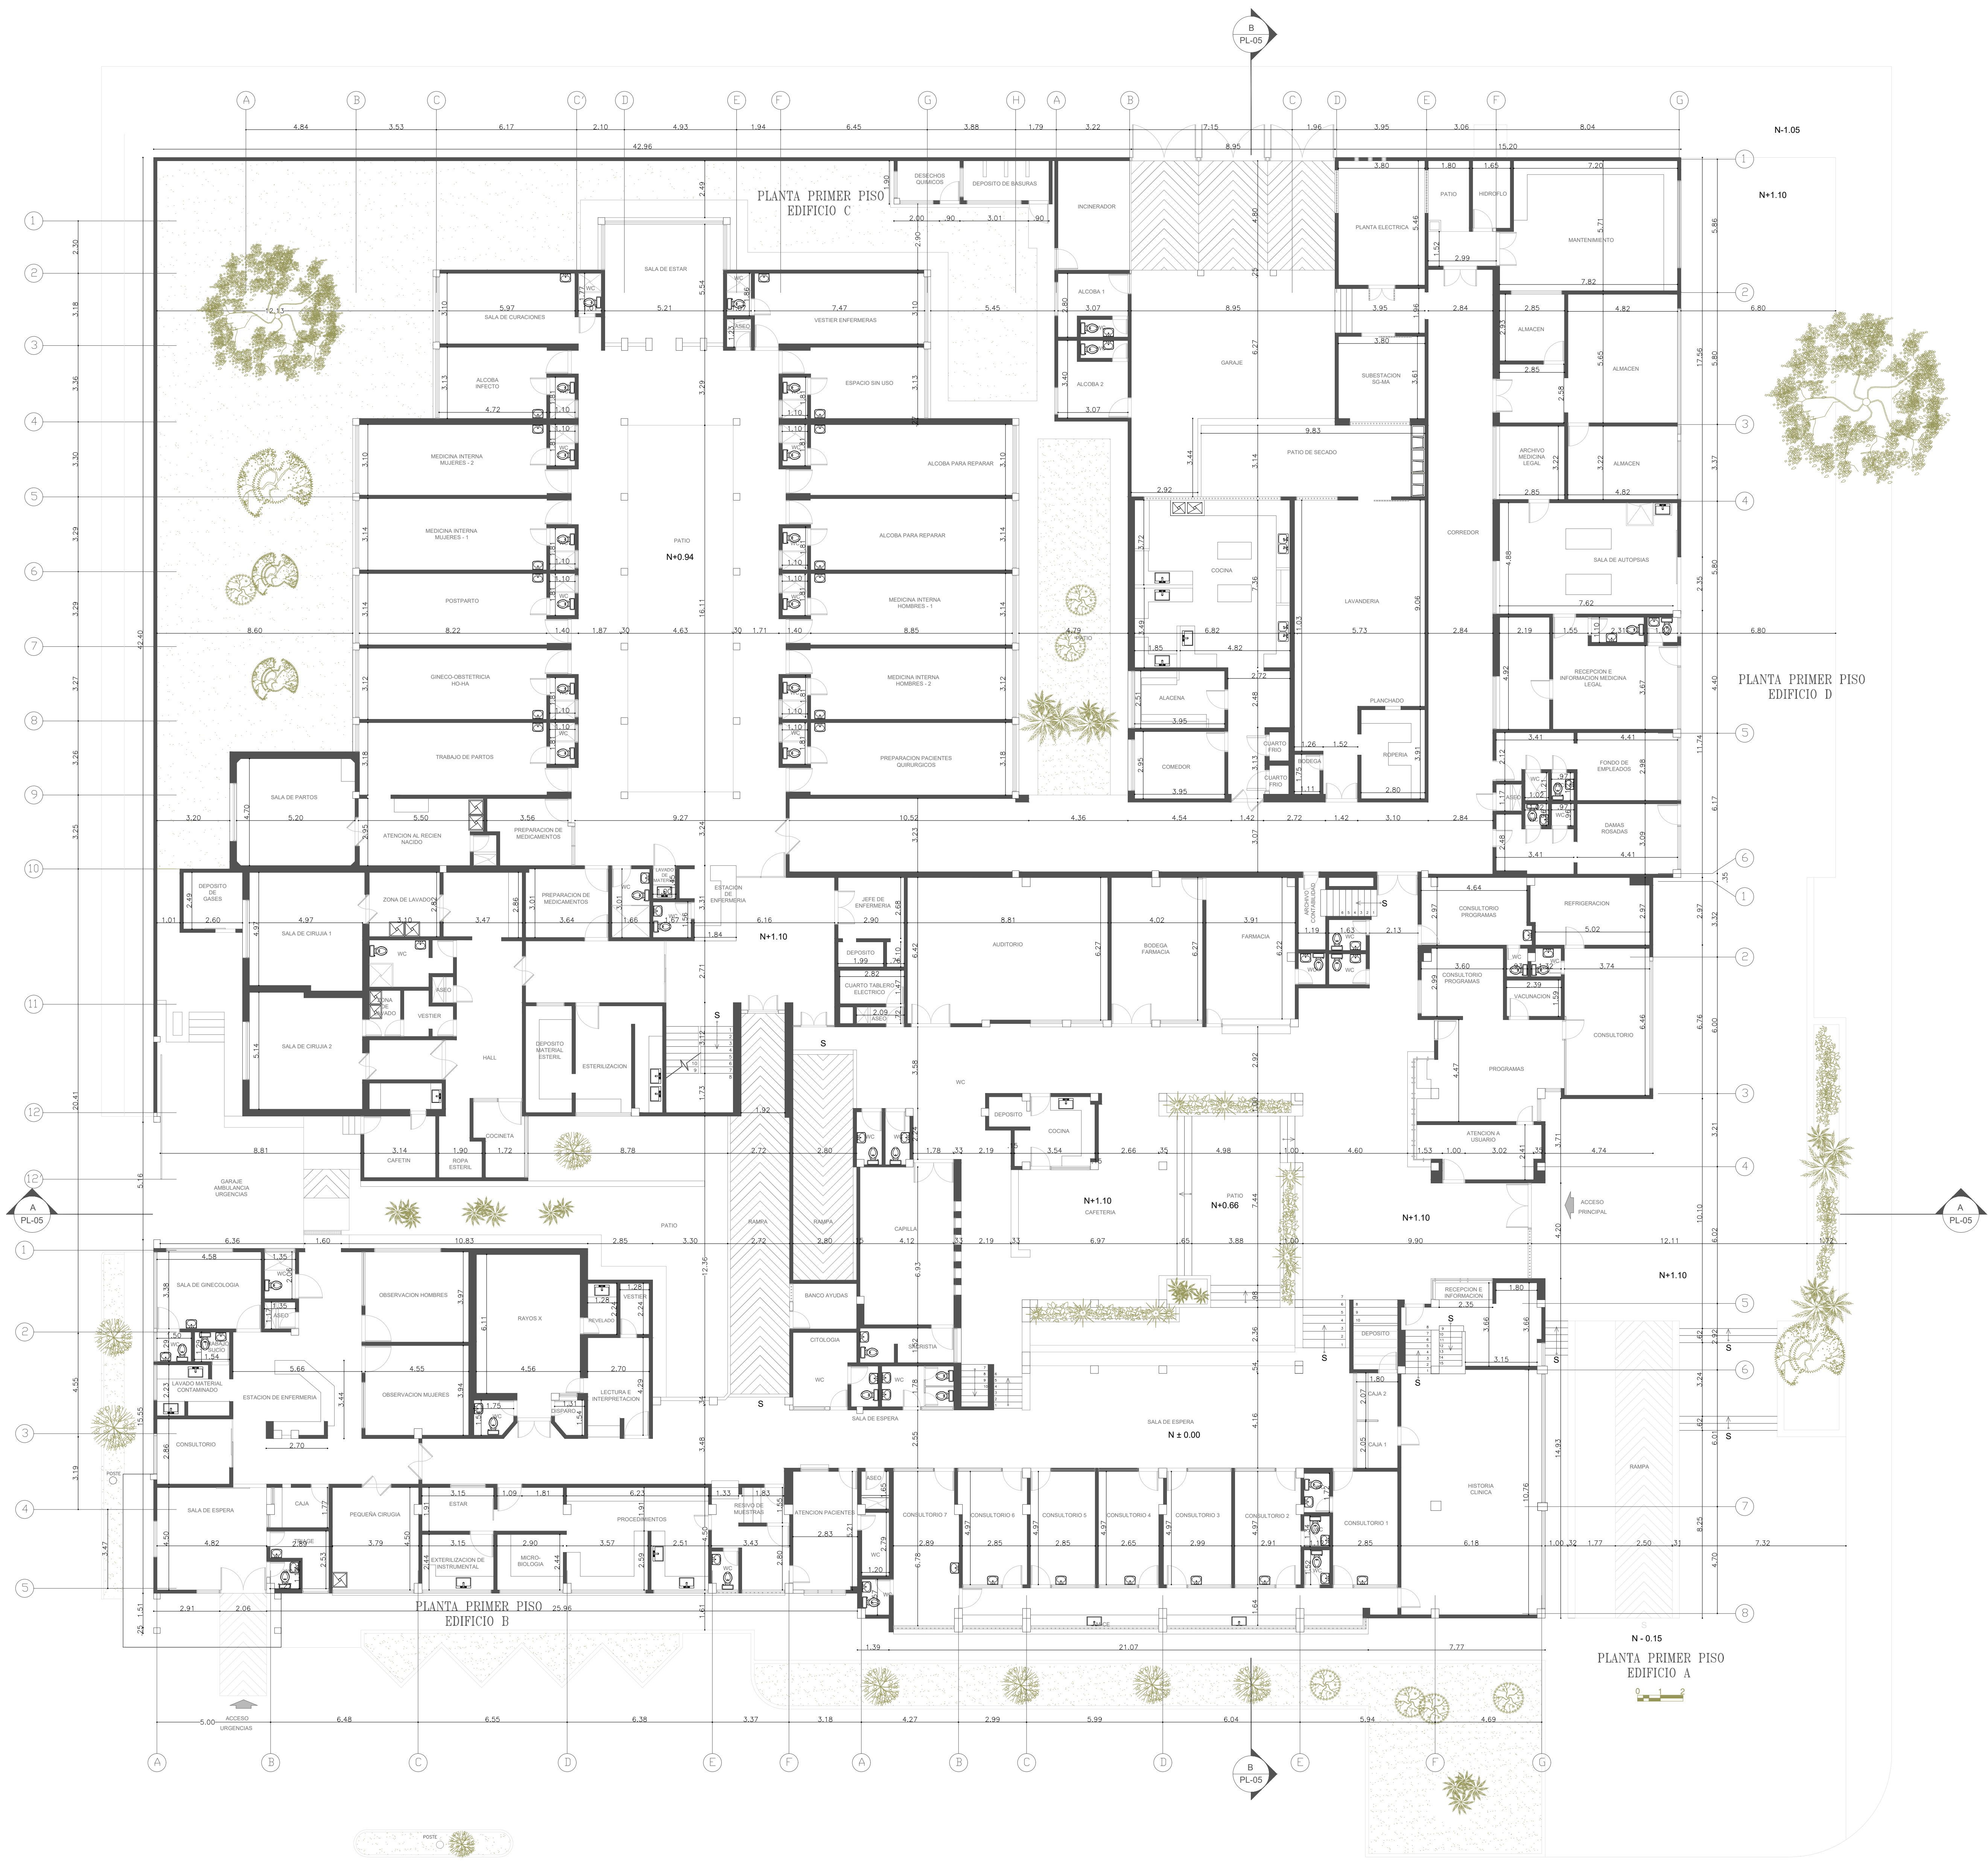

|                                                                                              |                           |   |                                   |
|----------------------------------------------------------------------------------------------|---------------------------|---|-----------------------------------|
| CATASTRO FISICO HOSPITALARIO<br>PRIMER NIVEL HOSPITAL SANTANDER<br>INFRAESTRUCTURA Y EQUIPOS |                           | Ing. Fabian Viví Morales                                                                                      |                                   |
| DEPARTAMENTO 76<br>MUNICIPIO 122<br>INSTITUCION 10012<br>SEDE 01                             |                           | TIPO: PLANTA ARQUITECTONICA PISO 1                                                                            |                                   |
| EDIFICIO A<br>B<br>C<br>D                                                                    | PISO 01<br>01<br>01<br>01 | SECCION 01<br>01<br>01<br>01                                                                                  | PLANO 01<br>NUMERO DE 12<br>TOTAL |
| RESPONSABLE:<br>Ing. Fabian Viví Morales                                                     |                           | MODIFICACIONES<br>FECHA TIPO DE MODIFICACION REALIZADA POR<br>04-2011 ACTUALIZACION Cristian Andres cifuentes |                                   |
| FIRMA:                                                                                       |                           | FECHA:   |                                   |