


CORTE FACHADA 1
ESC 1:25

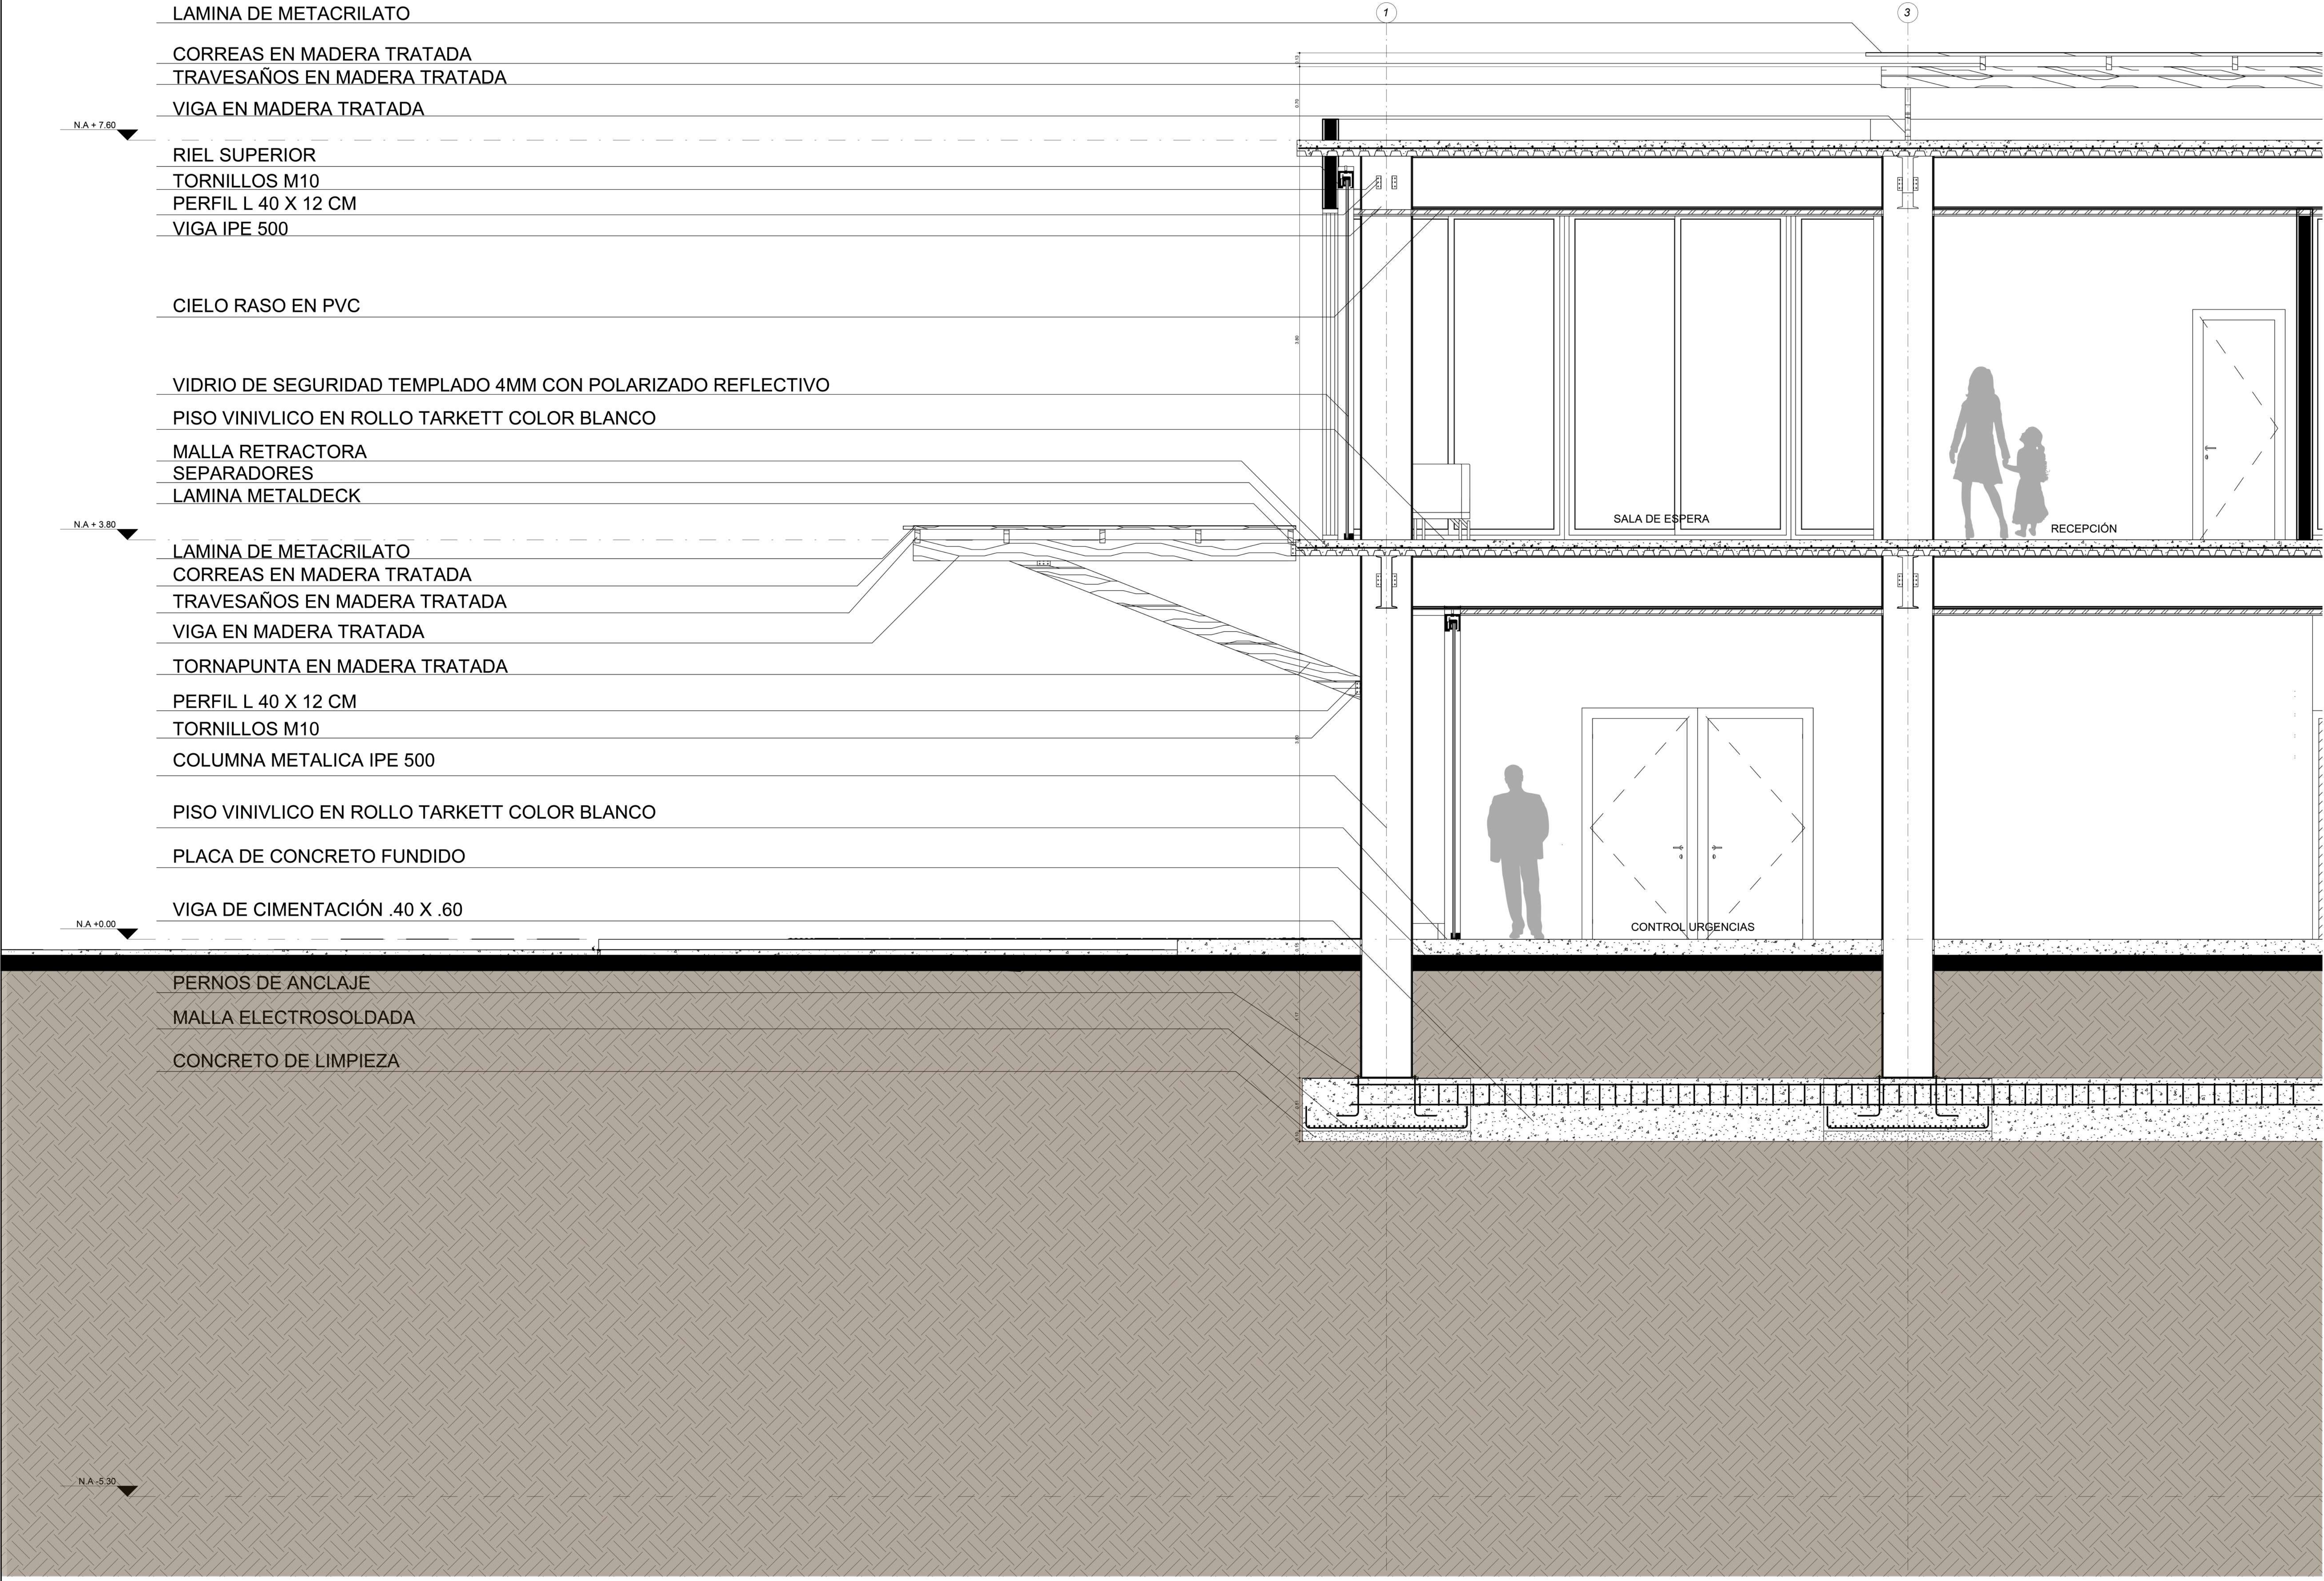

DE:	A111	
	PLANCH A N°	REVISIÓN
		
UNIVERSIDAD SANTO TOMÁS SECCIONAL BUCARAMANGA		
Facultad de arquitectura		
PROYECTO: CENTRO DE SALUD Y ATENCIÓN PRIMARIA		
PARA EL BARRIO JOSE ANTONIO GALÁN EN EL MUNICIPIO DE SAN GIL		
TIPO DE PROYECTO: Arquitectonico		
DIRECCIÓN: CALLE 1 SUR # 25- 24 SAN GIL- SANTANDER		
ESTUDIANTE: PEDRO IVAN ANGEL CHACÓN- 2121170		
PRESENTADO A: ARQ.DIANA CAROLINA SEVILLA TORRES		
FECHA: 17 DE OCTUBRE 2023		
CONTIENE: CORTE FACHADA 1		
ESCALA: 1 : 25		
APROBACIÓN:		
REVISIÓN:	PLANO N°:	PLANCH A N°
	A111	DE: