


X I

RESIDENCIA UNIVERSITARIA

ELABORÓ:
YULY MARCELA QUIROGA SAAVEDRA
USTA-BGA | VIVIENDA | 18

TÍTULO DEL PROYECTO

EN SAN GIL /SANTANDER

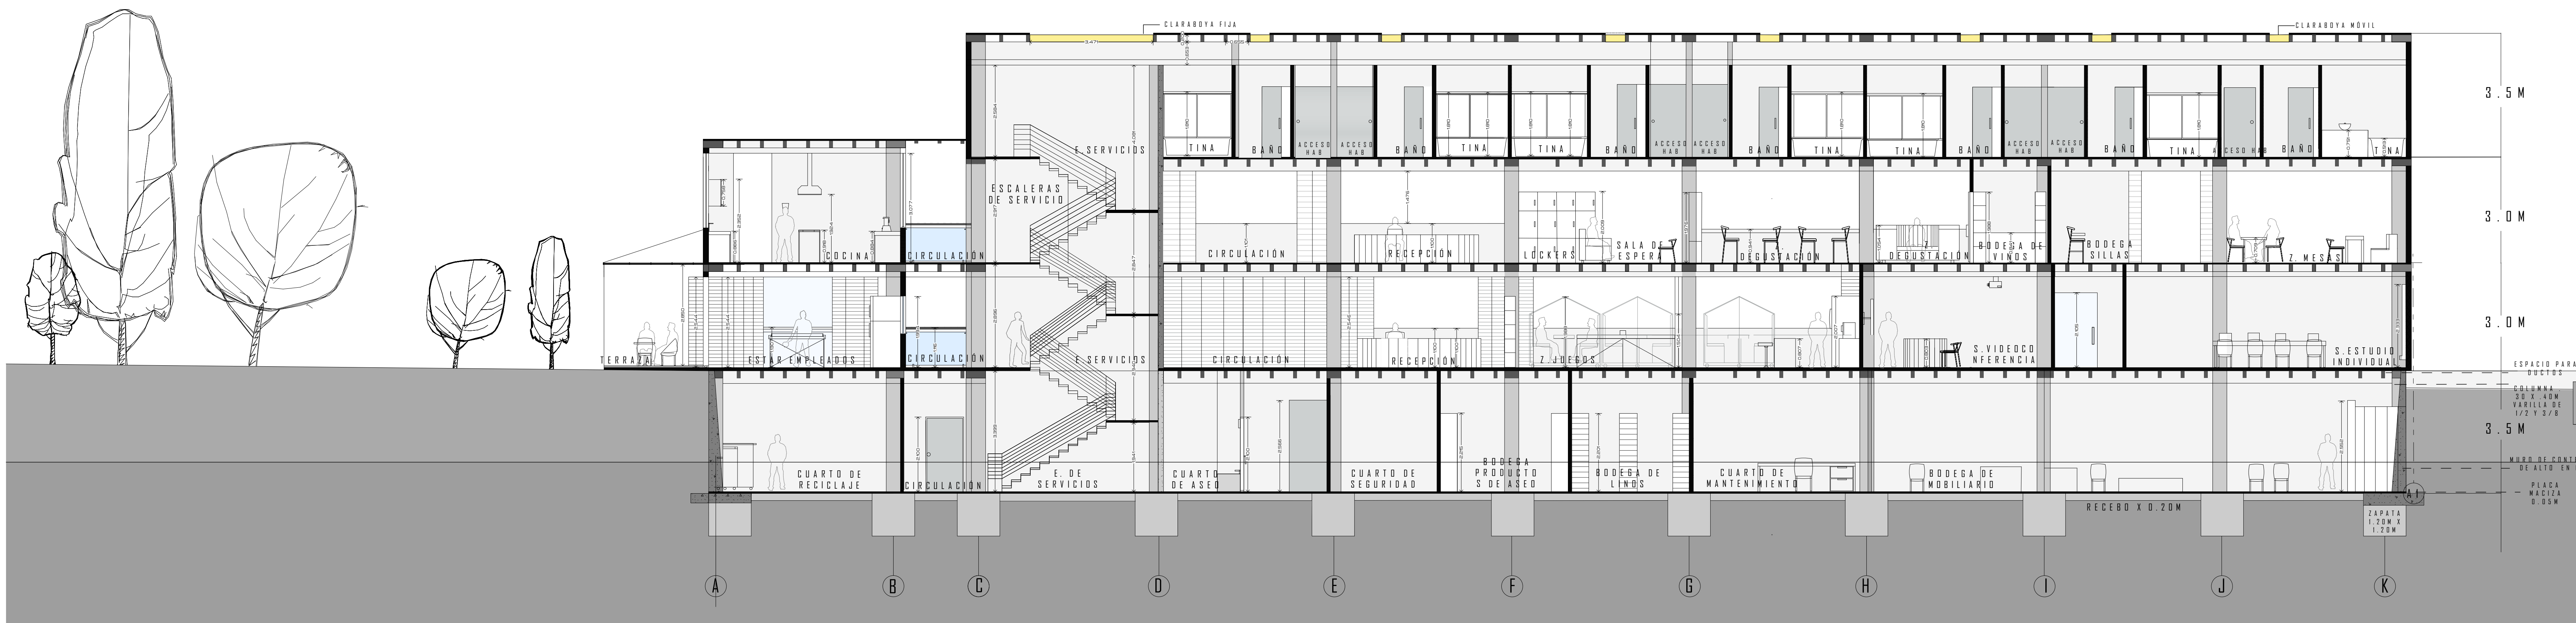

1.CORTE LONGITUDINAL PARTE A-A'-RESIDENCIA UNIVERSITARIA
ESC: 1:75



1.CORTE LONGITUDINAL PARTE B-A-A'-RESIDENCIA UNIVERSITARIA
ESC: 1:75



UNIVERSIDAD SANTO
TOMÁS

FACULTAD DE
ARQUITECTURA
2018

PROYECTO DE GRADO
/RESIDENCIA
UNIVERSITARIA

DOCENTE:
HERNANDO LADINO

CONTIENE:
1.CORTE A-A'-RESIDENCIA UNIVERSITARIA

PRESENTÓ:
YULY MARCELA QUIROGA
SAAVEDRA
2130202

NÚMERO: