

X I

RESIDENCIA UNIVERSITARIA

TÍTULO DEL PROYECTO


EN SAN GIL /SANTANDER

I

ELABORÓ:


YULI MARCELA QUIROGA SAAVEDRA

USTA-BGA I VIVIENDA I 18

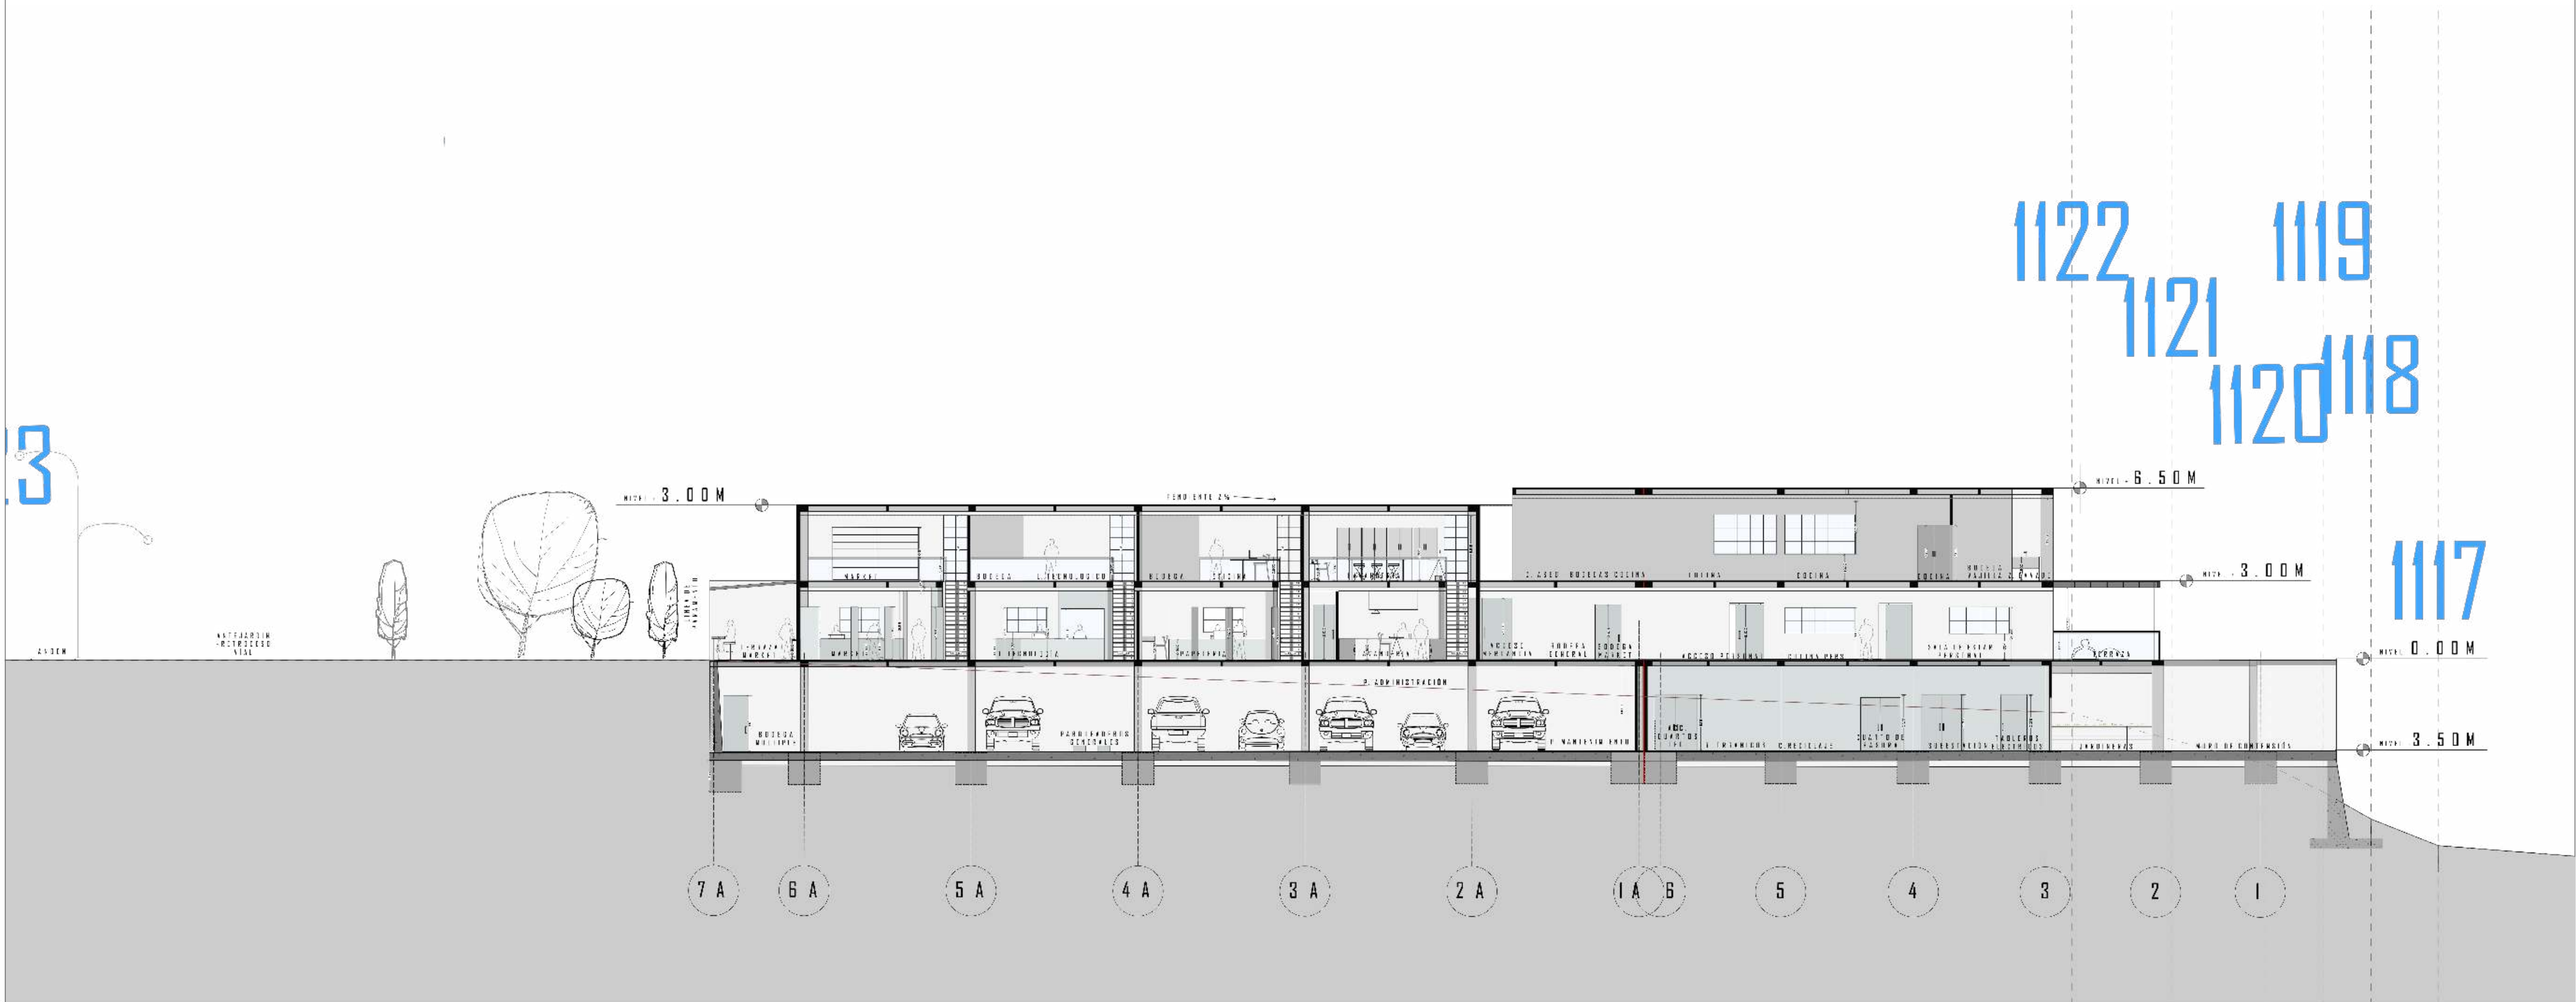

I.CORTE TRANSVERSAL B-B AMPLIADO IMPLANTADO RESIDENCIA UNIVERSITARIA
ESC: 1:75

 UNIVERSIDAD SANTO TOMÁS	UNIVERSIDAD SANTO TOMÁS	FACULTAD DE ARQUITECTURA 2018	PROYECTO DE GRADO /RESIDENCIA UNIVERSITARIA	DOCENTE: HERNANDO LADINO	CONTIENE: I.CORTE B-B' RESIDENCIA UNIVERSITARIA AMPLIADO 1:75	PRESENTÓ: YULY MARCELA QUIROGA SAAVEDRA 2130202	NÚMERO:
--	-------------------------	----------------------------------	--	-----------------------------	--	---	---------

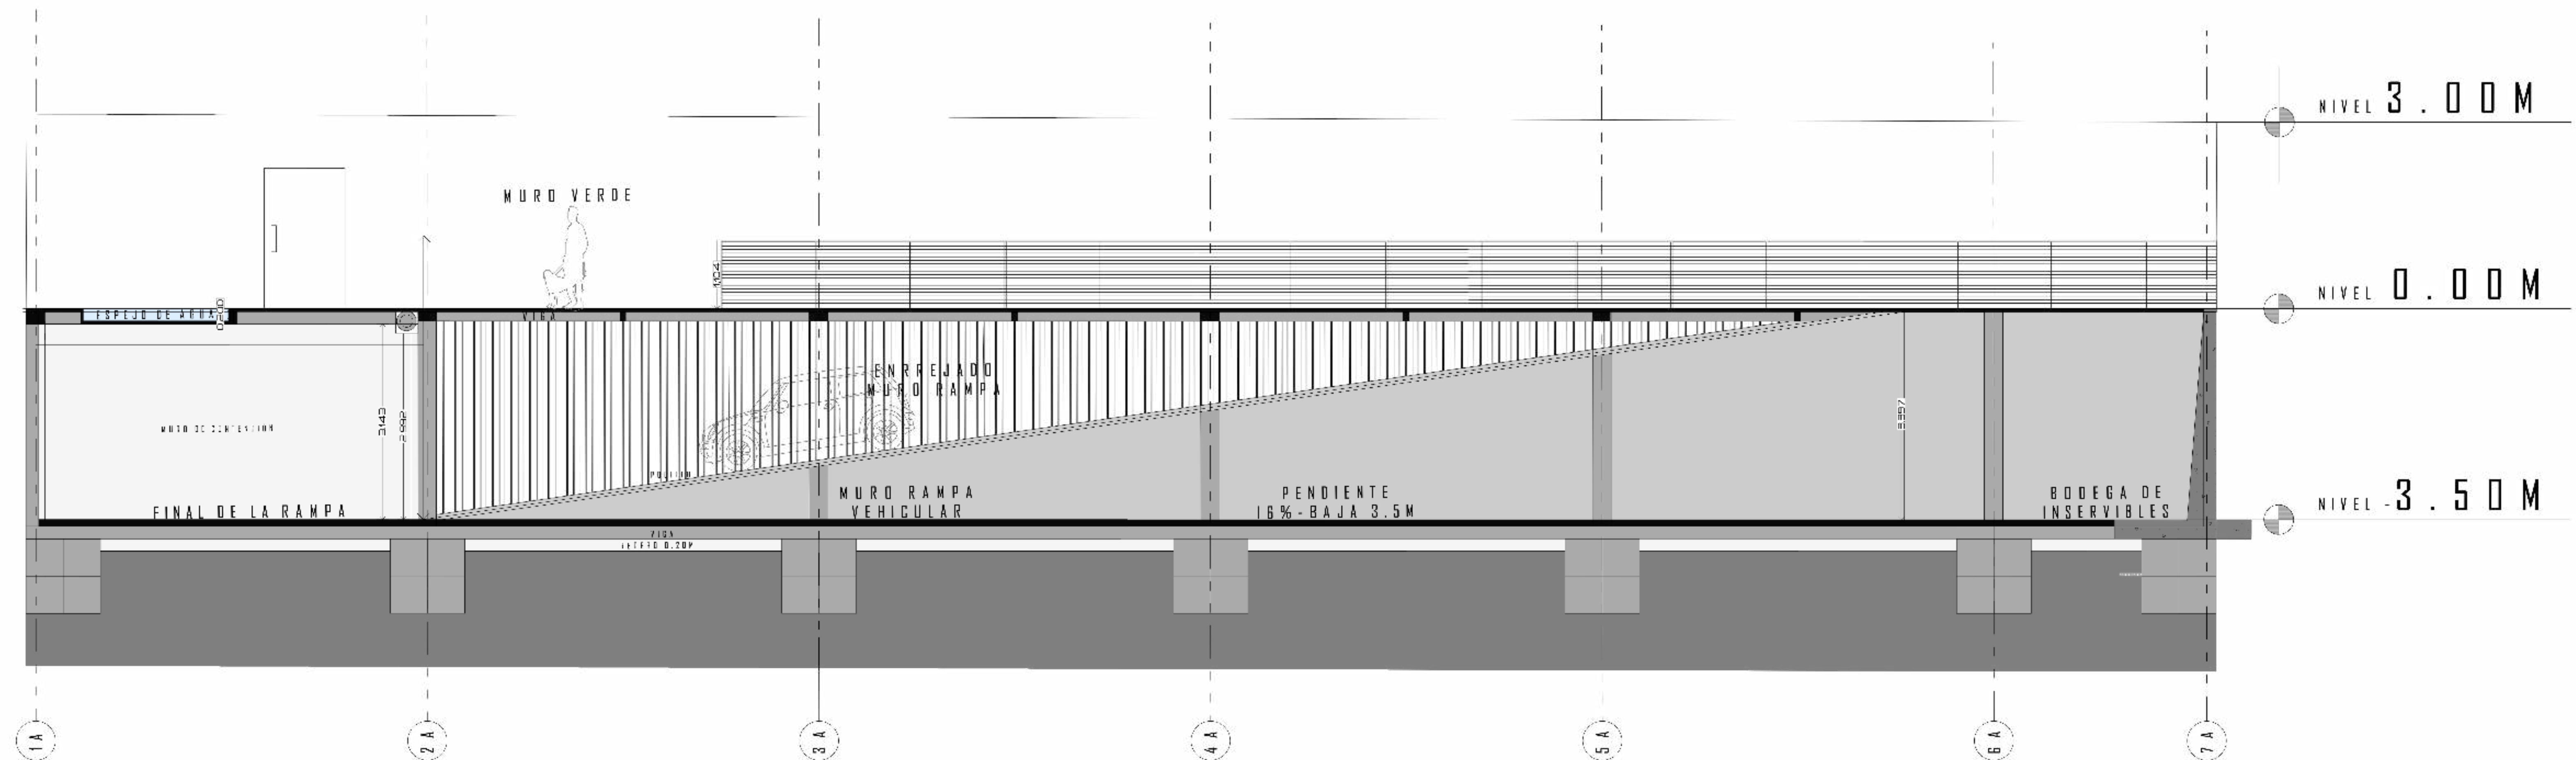

I.CORTE TRANSVERSAL C-C' RAMPA VEHICULAR
ESC: 1:50

 UNIVERSIDAD SANTO TOMÁS	UNIVERSIDAD SANTO TOMÁS	FACULTAD DE ARQUITECTURA 2018	PROYECTO DE GRADO /RESIDENCIA UNIVERSITARIA	DOCENTE: HERNANDO LADINO	CONTIENE: I.CORTE B-B' RESIDENCIA UNIVERSITARIA AMPLIADO 1:75	PRESENTÓ: YULY MARCELA QUIROGA SAAVEDRA 2130202	NÚMERO:
--	-------------------------	-------------------------------	---	-----------------------------	--	--	---------