

X I

RESIDENCIA UNIVERSITARIA


TÍTULO DEL PROYECTO

EN SAN GIL /SANTANDER

ELABORÓ:

YULY MARCELA QUIROGA SAAVEDRA

USTA-BGA | VIVIENDA | 18

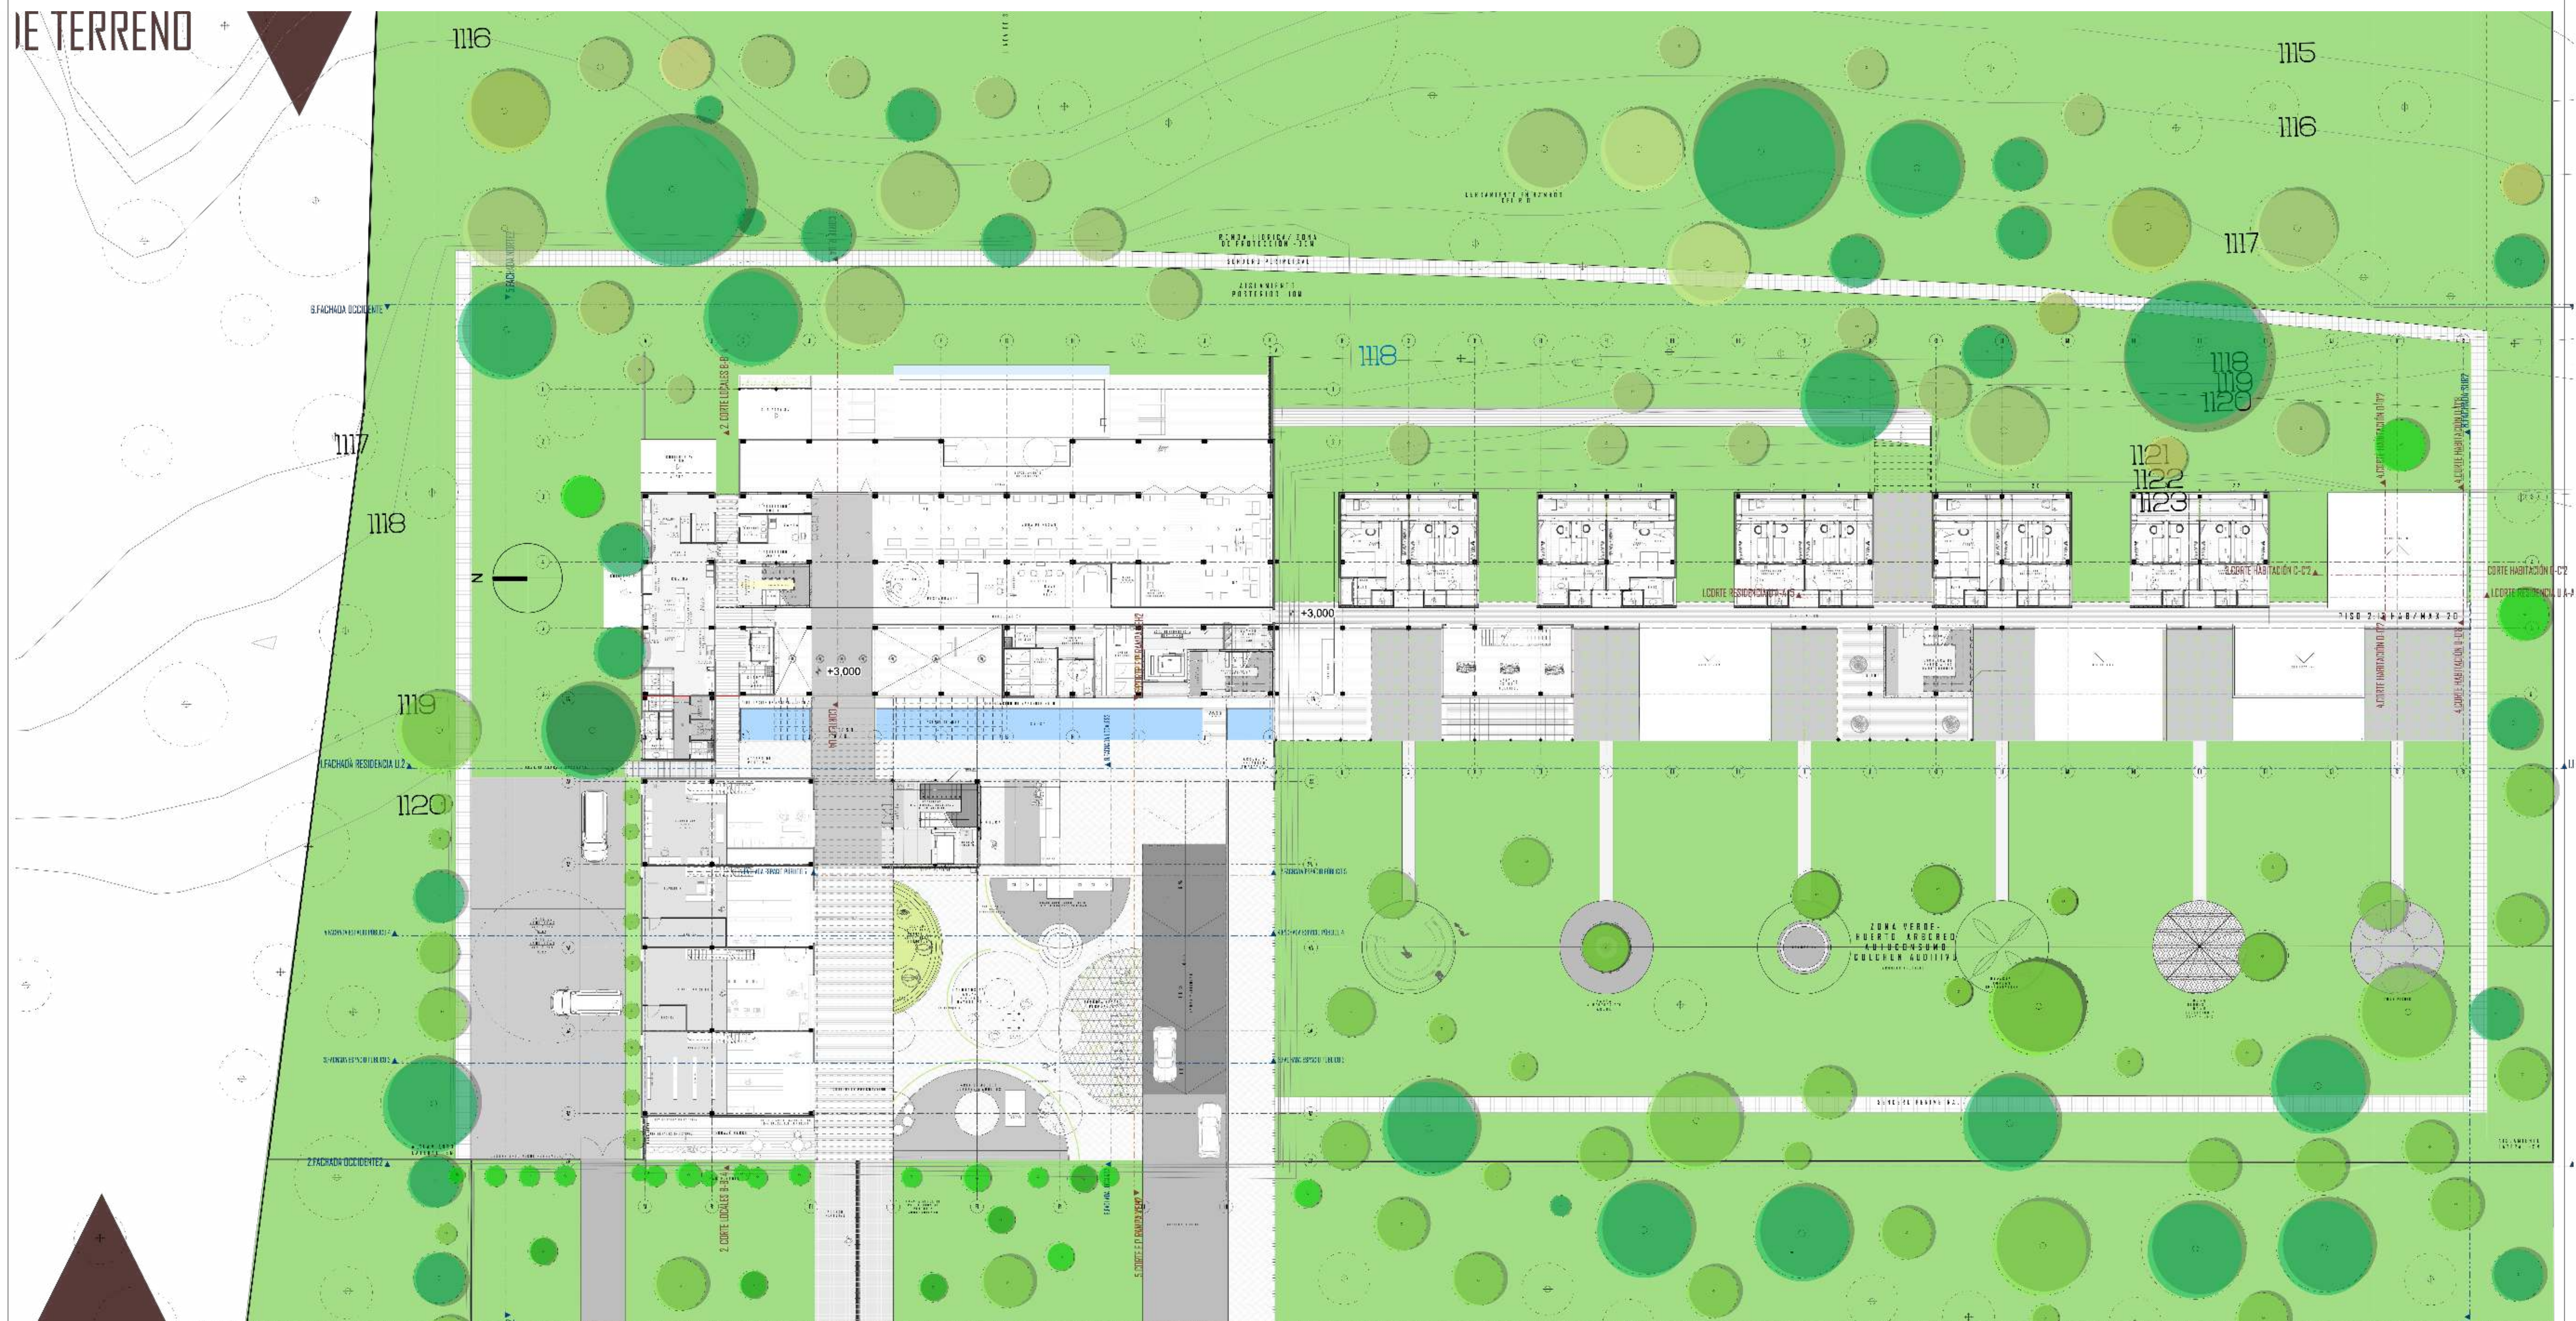

UNIVERSIDAD SANTO
TOMÁS

FACULTAD DE
ARQUITECTURA
2018

PROYECTO DE GRADO
/RESIDENCIA
UNIVERSITARIA

DOCENTE:
HERNANDO LADINO

CONTIENE:
PLANTA PISO 2 ESC:1:200

PRESENTÓ:
YULY MARCELA QUIROGA
SAAVEDRA
2130202

NÚMERO: