


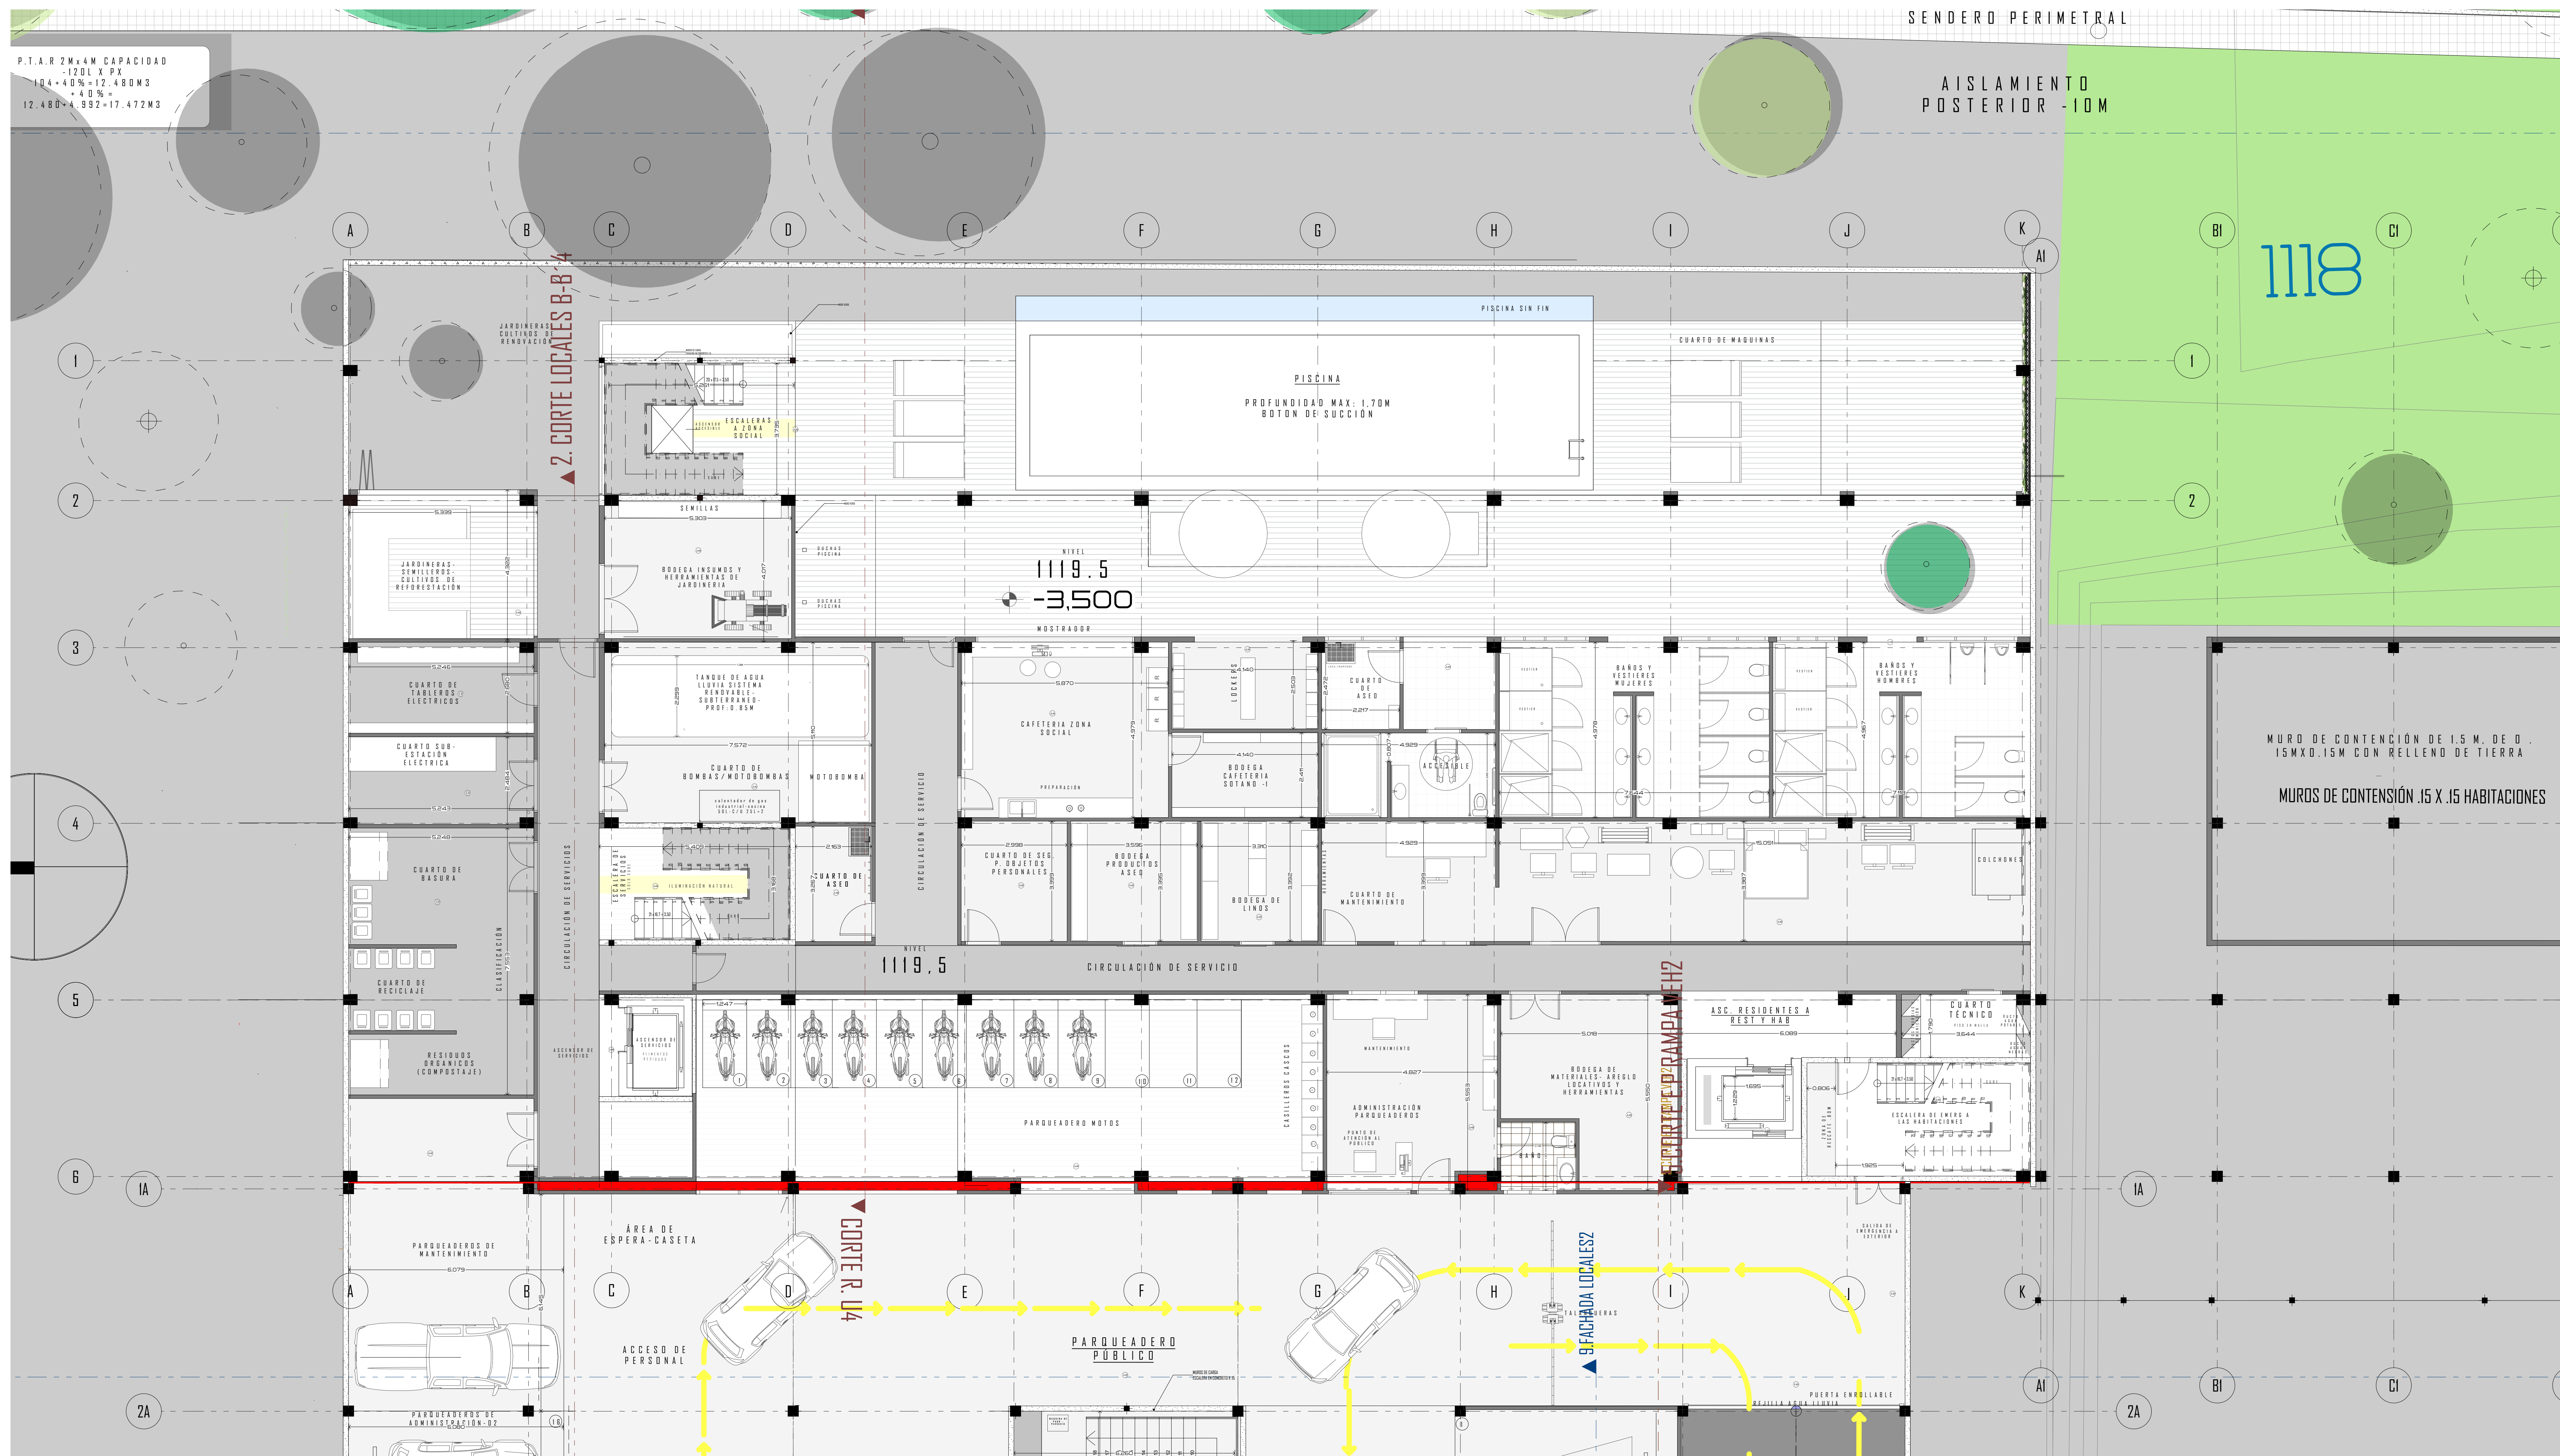

X I

RESIDENCIA UNIVERSITARIA

ELABORÓ:

YULY MARCELA QUIROGA SAAVEDRA

USTA-BGA I VIVIENDA I 18

TÍTULO DEL PROYECTO

EN SAN GIL /SANTANDER

