


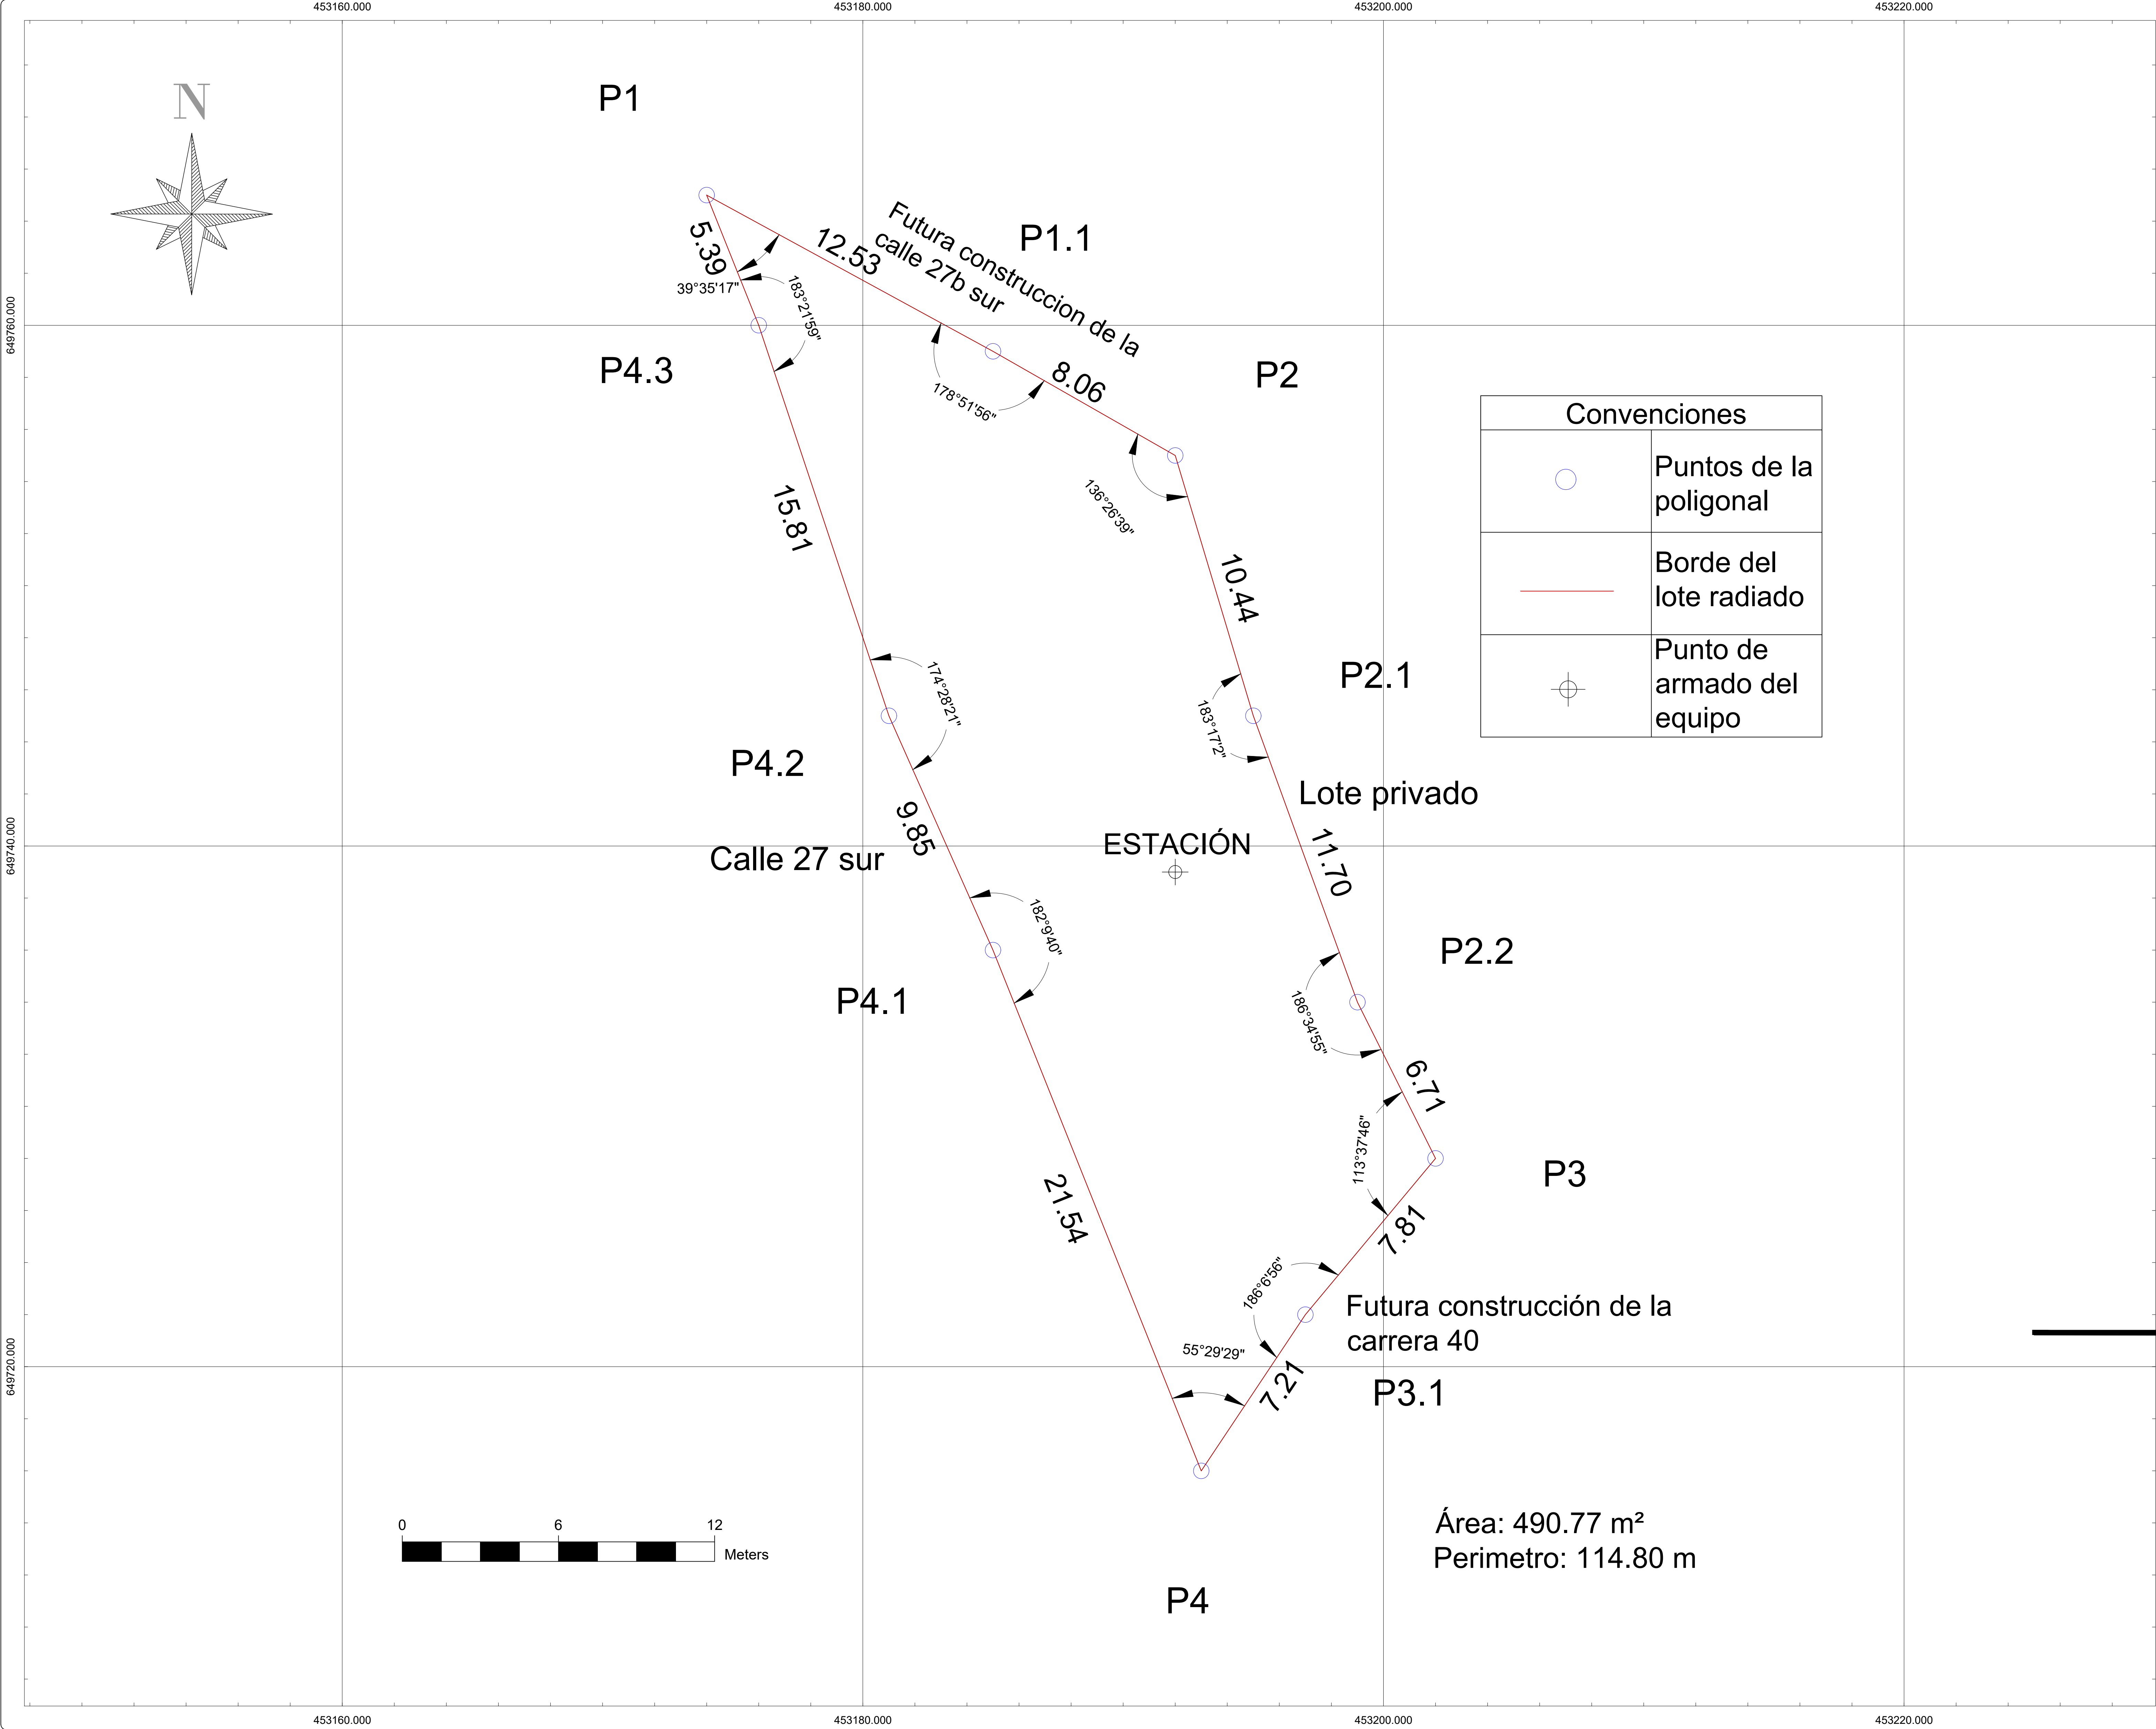

Convenciones	
	Puntos de la poligonal
	Borde del lote radiado
	Punto de armado del equipo



Universidad Santo Tomas
Primer claustro universitario
de colombia
VILLAVICENCIO

Proyecto Estructural:

SALON COMUNAL BARRIO NUEVA JERUSALEN
CALLE 27-A
VILLAVICENCIO
META

Propietario:

PRESIDENTA DE LA JUNTA
DE ACCIÓN COMUNAL

LUZ MILA TORRES

Contiene:

PLANO TOPOGRÁFICO DEL LOTE

Método Topográfico

LEVANTAMIENTO TOPOGRÁFICO POR RADIACIÓN SIMPLE

Calculos:

JOHAN SEBASTIAN ALVAREZ COLINA
ESTUDIANTE DECIMO SEMESTRE

DANIEL EDUARDO OCHOA MORA
ESTUDIANTE DECIMO SEMESTRE

Dibujó:

DANIEL EDUARDO OCHOA MORA

REVISADO POR:

TOPOGRAFO

CUADRO DE CONSTRUCCION					
VERTICE	LADO	DIST	ANGULO	ESTE	NORTE
P1	P1 - P2	12.53	39°35'17"	453174.000	649765.000
P1.1	P2 - P3	8.06	178°51'56"	453185.000	649759.000
P2	P3 - P4	10.44	136°26'39"	453192.000	649755.000
P2.1	P4 - P5	11.70	183°17'2"	453195.000	649745.000
P2.2	P5 - P6	6.71	186°34'55"	453199.000	649734.000
P3	P6 - P7	7.81	113°37'46"	453202.000	649728.000
P3.1	P7 - P8	7.21	186°6'56"	453197.000	649722.000
P4	P8 - P9	21.54	55°29'29"	453193.000	649716.000
P4.1	P9 - P10	9.85	182°9'40"	453185.000	649736.000
P4.2	P10 - P11	15.81	174°28'21"	453181.000	649745.000
P4.3	P11 - P1	5.39	183°21'59"	453176.000	649760.000



Escala:

1:100

Datum:

Bogotá. UTM-18 N

Fecha:

ABRIL 19 - 2020

Plano: 1 **De:** 1

Área: 490.77 m²
Perimetro: 114.80 m