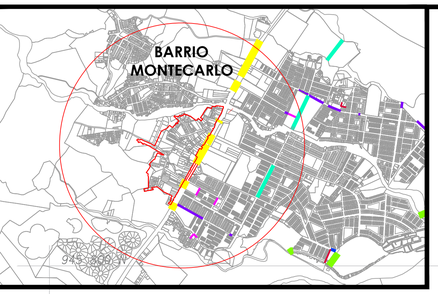

LOCALIZACION

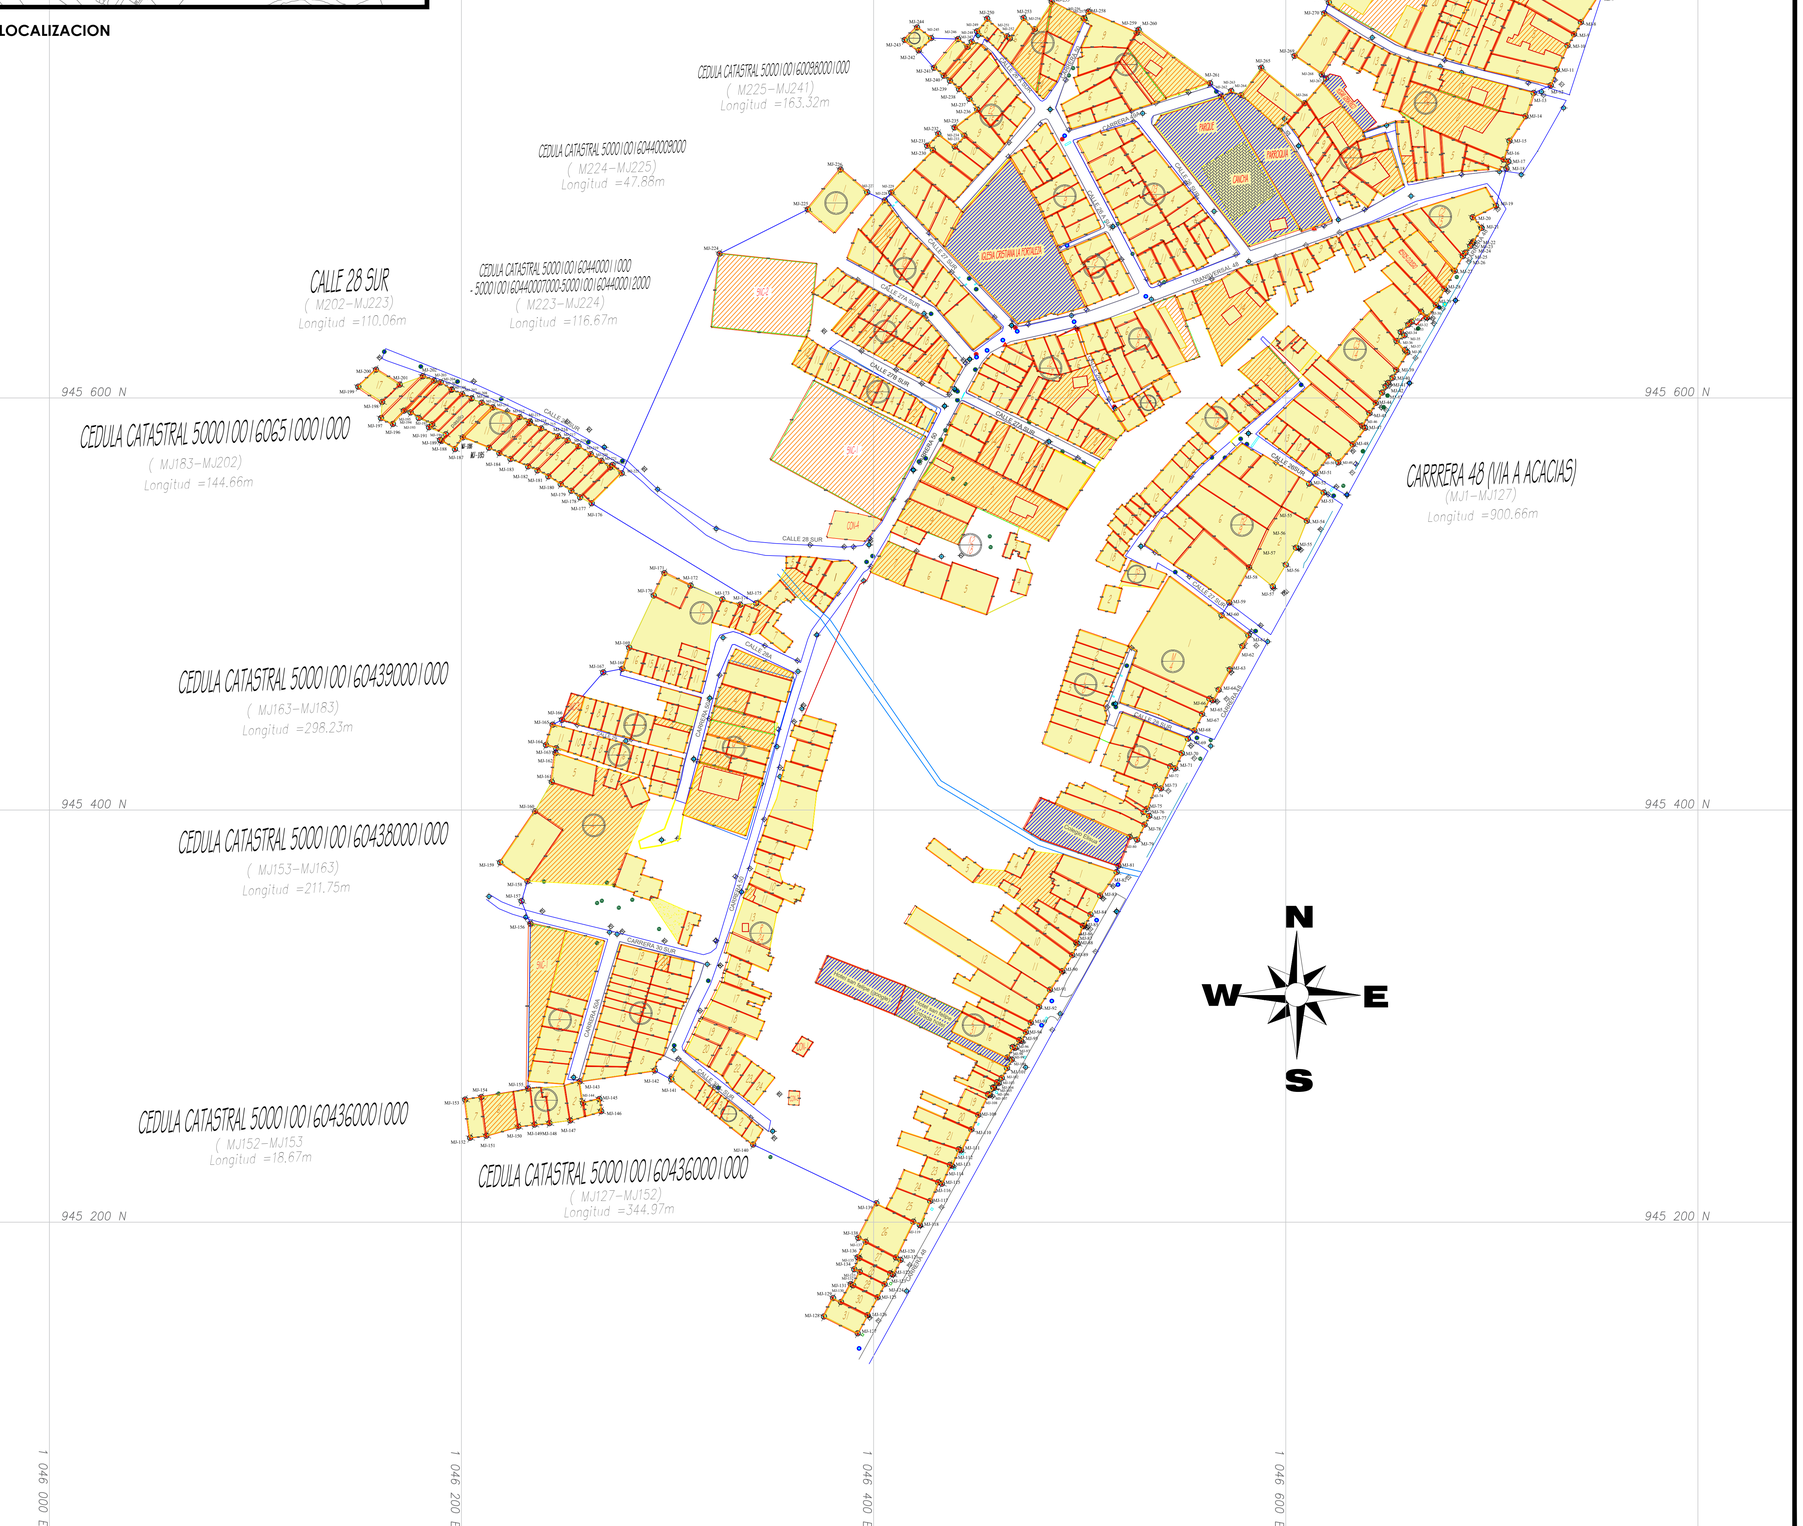

CUADRO AREAS MANZANAS

AREA PREDIO	17 HAS + 2132.67	m2
AREA MANZANA A1	0 HAS + 940	m2
AREA MANZANA A2	0 HAS + 663.13	m2
AREA MANZANA B1	0 HAS + 5594.95	m2
AREA MANZANA B2	0 HAS + 3682.16	m2
AREA MANZANA C1	0 HAS + 2177.39	m2
AREA MANZANA C2	0 HAS + 3057.95	m2
AREA MANZANA C3	0 HAS + 3721.91	m2
AREA MANZANA D1	0 HAS + 1072.14	m2
AREA MANZANA D2	0 HAS + 2031.29	m2
AREA MANZANA D3	0 HAS + 2707.19	m2
AREA MANZANA E1	0 HAS + 1072.14	m2
AREA MANZANA E2	0 HAS + 2538.96	m2
AREA MANZANA F1	0 HAS + 1170.31	m2
AREA MANZANA F2	0 HAS + 700.74	m2
AREA MANZANA G1	0 HAS + 1499.17	m2
AREA MANZANA G2	0 HAS + 338.31	m2
AREA MANZANA H1	0 HAS + 2103.69	m2
AREA MANZANA H2	0 HAS + 3575.15	m2
AREA MANZANA H3	0 HAS + 279.35	m2
AREA MANZANA I1	0 HAS + 424.95	m2
AREA MANZANA I2	0 HAS + 1682.43	m2
AREA MANZANA J1	0 HAS + 1757.43	m2
AREA MANZANA J2	0 HAS + 2428.09	m2
AREA MANZANA K1	0 HAS + 947.2	m2
AREA MANZANA K2	0 HAS + 5953.27	m2
AREA MANZANA L	0 HAS + 1396.55	m2
AREA MANZANA M	0 HAS + 2635.18	m2
AREA MANZANA N	0 HAS + 1689.67	m2
AREA MANZANA Ñ	0 HAS + 2479.72	m2
AREA MANZANA O	0 HAS + 2854.19	m2
AREA MANZANA P	0 HAS + 977.48	m2
AREA MANZANA Q	0 HAS + 2578.08	m2
AREA MANZANA R	0 HAS + 3715.78	m2
AREA MANZANA S	0 HAS + 876.64	m2
AREA MANZANA T	0 HAS + 3470.48	m2
AREA MANZANA U	0 HAS + 1294.11	m2
AREA MANZANA V	0 HAS + 2187.37	m2
AREA MANZANA W	0 HAS + 1047.64	m2
AREA MANZANA Y	0 HAS + 454.83	m2
AREA MANZANA Z	0 HAS + 6926.72	m2

CUADRO AREAS EQUIPAMENTOS

AREA CEMATERIO	0 HAS + 244.93	m2
AREA PARROQUIA	0 HAS + 1165.81	m2
AREA PARQUE	0 HAS + 2244.02	m2
AREA I. CRISTIANA	0 HAS + 2859.46	m2
AREA COLEG. RUSTICO	0 HAS + 1689.87	m2
AREA H. SAN FELIPE	0 HAS + 6926.72	m2

CUADRO DE COORDENADAS GPS

ESTE	NORTE	GPS
1046613.805	945682.161	GPS-1
1046463.81	945625.818	GPS-2

CUADRO DE COORDENADAS Y COLINDANTES

PUNTO	ESTE	NORTE	COLINDANTE	DISTANCIA
MJ-1	1046767.56	945844.57	CARRERA 48 (VIA A ACACIAS)	900.66 M
MJ-127	1046392.25	945146.06	CEDULA CATASTRAL 50001001604360001000	344.97 M
MJ-152	1046204.16	945240.93	CEDULA CATASTRAL 50001001604360001000	18.67 M
MJ-153	1046201.75	945259.45	CEDULA CATASTRAL 50001001604380001000	211.75 M
MJ-163	1046245.91	945429.97	CEDULA CATASTRAL 50001001604390001000	298.23 M
MJ-183	1046232.29	945566.76	CEDULA CATASTRAL 50001001606510001000	144.66 M
MJ-202	1046170.04	945606.47	CALLE 28 SUR	110.06 M
MJ-223	1046273.24	945567.46	CEDULA CATASTRAL 50001001604400011000	116.67 M
MJ-224	1046277.72	945563.45	CEDULA CATASTRAL 50001001604400009000	47.88 M
MJ-225	1046325.24	945670.01	CEDULA CATASTRAL 50001001603980001000	163.32 M
MJ-241	1046434.01	945756.37	CEDULA CATASTRAL 50001001603980001000	122.39 M
MJ-255	1046478.21	945778.99	CEDULA CATASTRAL 50001001605830001000	277.64 M
MJ-273	1046653.50	945844.57	CEDULA CATASTRAL 50001001608530001000	51.14 M
MJ-277	1046693.41	945845.52	CAÑO GRANDE	83.14 M
MJ-1	1046767.56	945844.57		

PROYECTO

LEGALIZACION BARRIO MONTECARLO ALTO VILLAVICENCIO - META

UNIVERSIDAD SANTO TOMAS
PRIMER CLAUSTRO UNIVERSITARIO DE COLOMBIA

CONVENCIONES

- POSTE DE LUZ
- POSTE DE TELEFONIA
- POZO DE ALCANTARILLADO
- POZO DE ALCANTARILLADO PLUVIAL
- POZO DE ALCANTARILLADO SANITARIO
- ARBOLES
- DELTAS
- MANZANEO
- AREA SIN CONSTRUIR
- CONSTRUCCION AISLADA
- LOTE SIN CONSTRUCCION
- AREA DE EQUIPAMIENTO
- LINDERO GENERAL
- CAÑO
- PARAMENTOS
- VIAS
- CUNETAS
- ANDENES
- SUMIDEROS

SISTEMA DE REFERENCIA

Projected Coordinate System: MAGNA_Colombia_Bogota
Projection: Transverse_Mercator
False_Easting: 1000000.0000000
False_Northing: 1000000.0000000
Central_Meridian: -74.0775292
Scale_Factor: 1.0000000
Latitude_Of_Origin: 4.3942042
Linear Unit: Meter

Geographic Coordinate System: GCS_MAGNA
Datum: D_MAGNA
Prime Meridian: Greenwich
Angular Unit: Degree

PROPIETARIOS

INFORMACION PREDIAL

CEDULA CATASTRAL MAT. INMOBILIARIA

PROFESIONAL RESPONSABLE

Adrián Jaime Arias Herrera
Karen Tamayo Rodríguez
Alejandra Luna

ORIENTADOR DEL PROYECTO
ING. LUIS FERNANDO DIAZ CRUZ

REVISO:

APROBO:

OBSERVACIONES:
Este levantamiento fue realizado con fines académicos, se exonera a la Universidad y las personas involucradas de responsabilidades posteriores por del uso de terceros de esta información.

CONTENIDO:

PLANO URBANISMO

AREA TOTAL: 17 Ha + 2132.67 m2

FECHA JULIO 2020

ESCALA 1 : 1250

PLANO: 5

DE: 52