



LOCALIZACIÓN

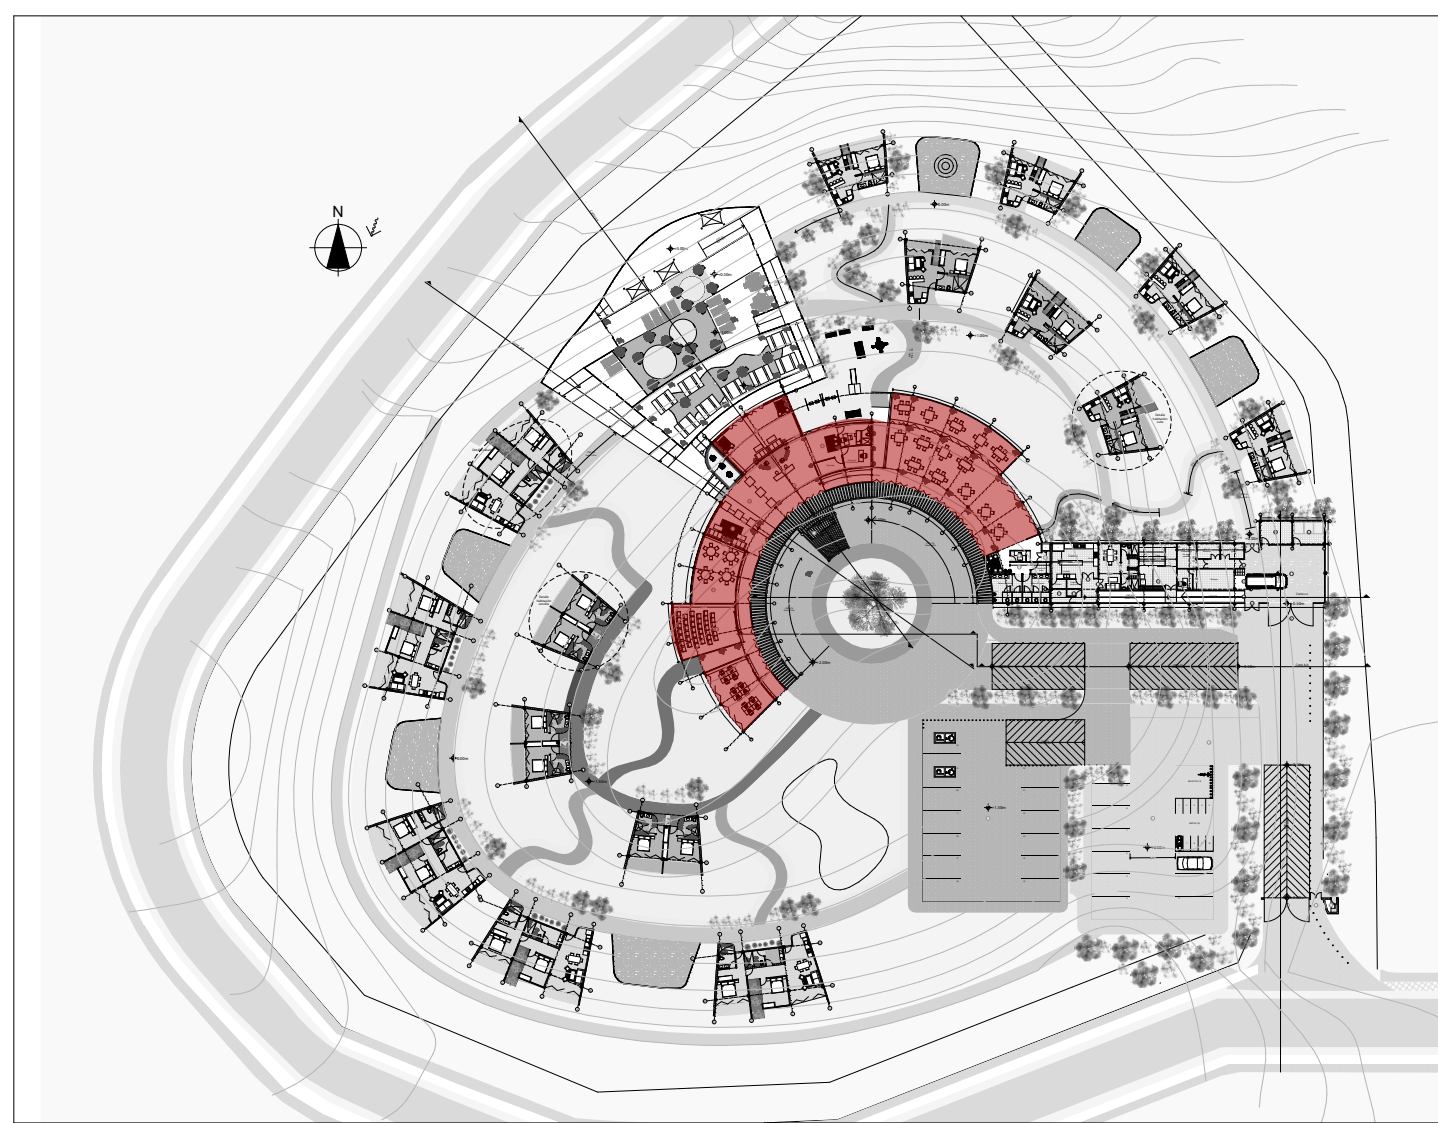


ESQUEMA


ZONIFICACIÓN Y CIRCULACIÓN

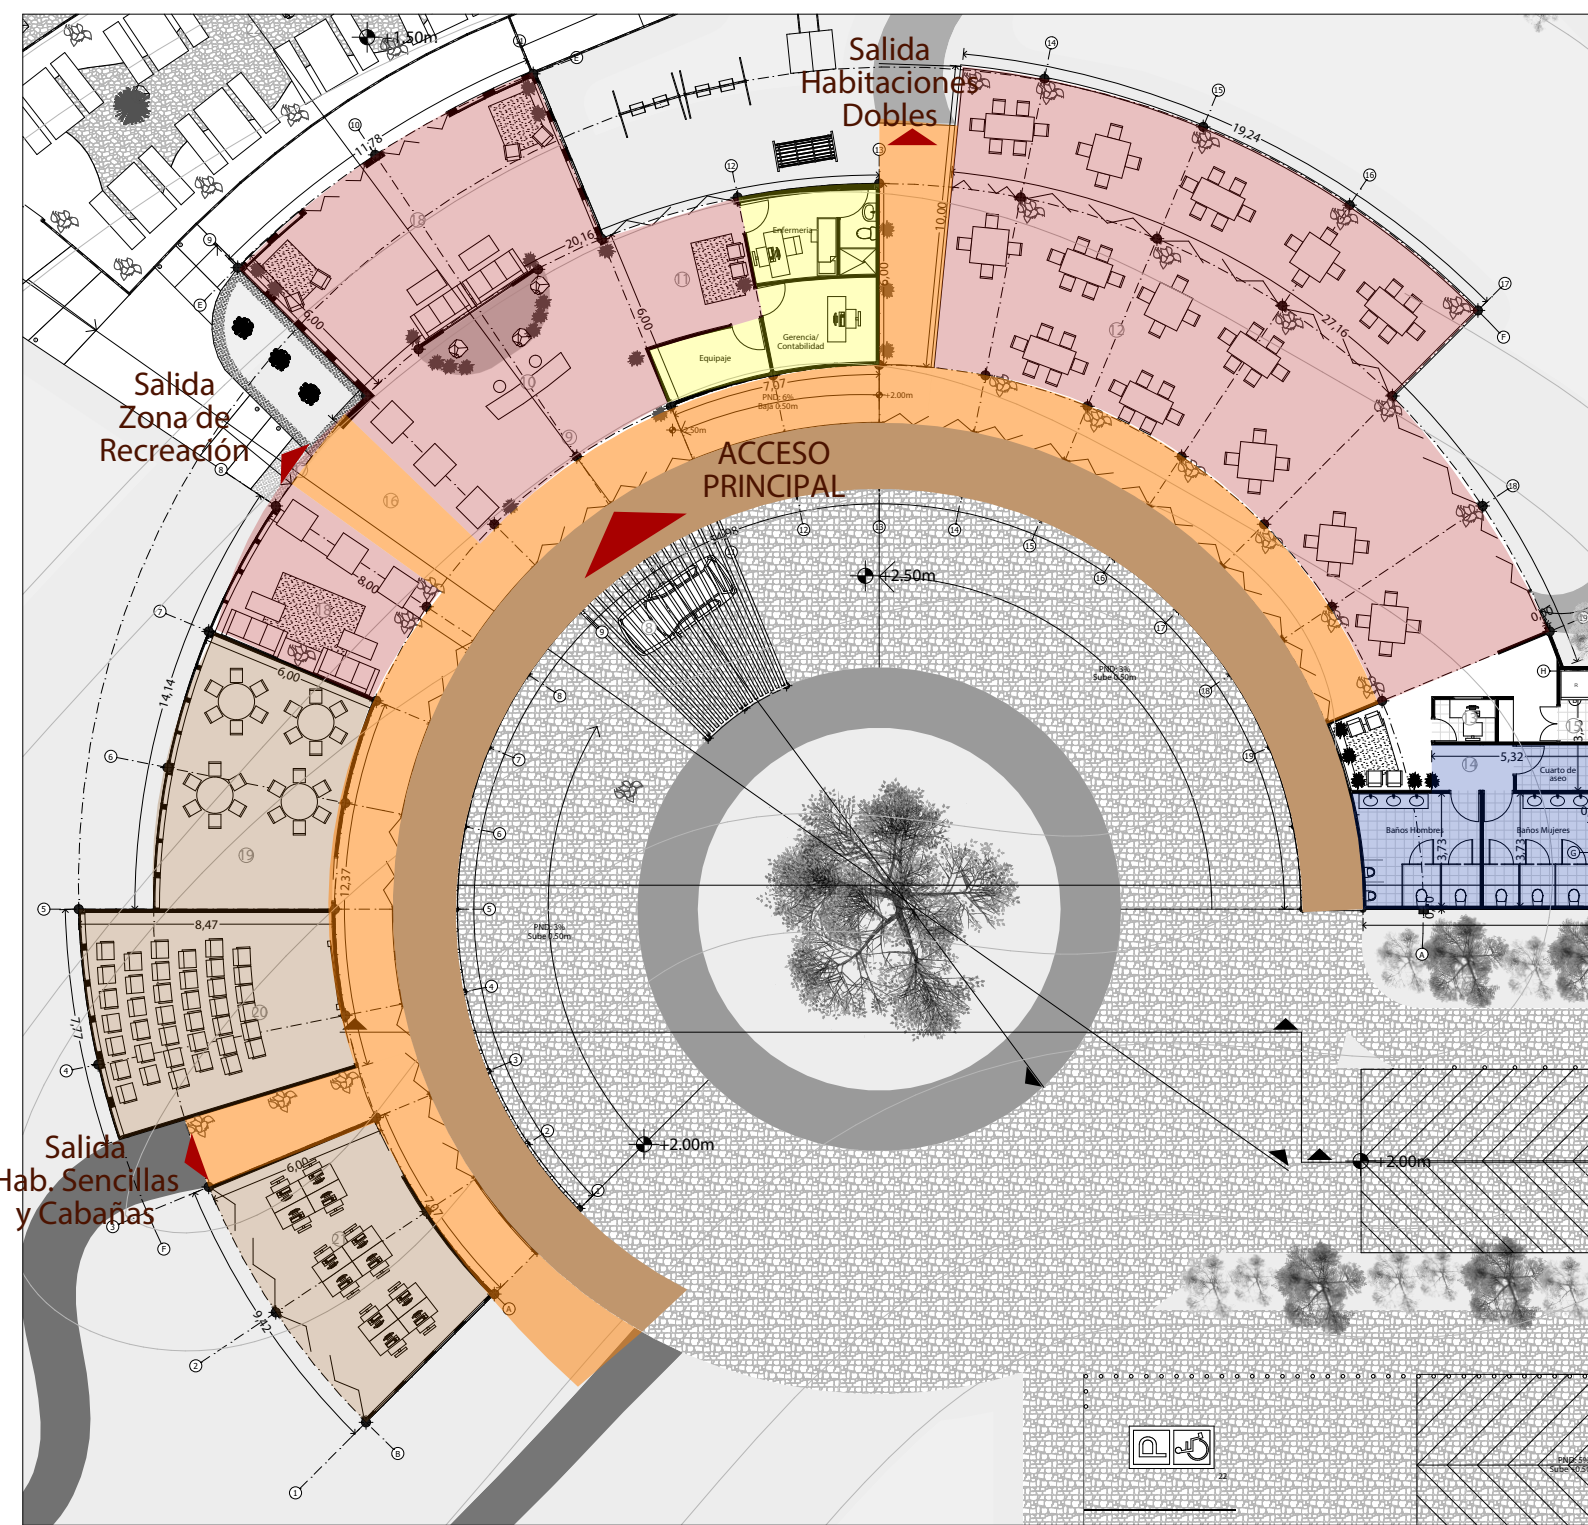

MODULACIÓN

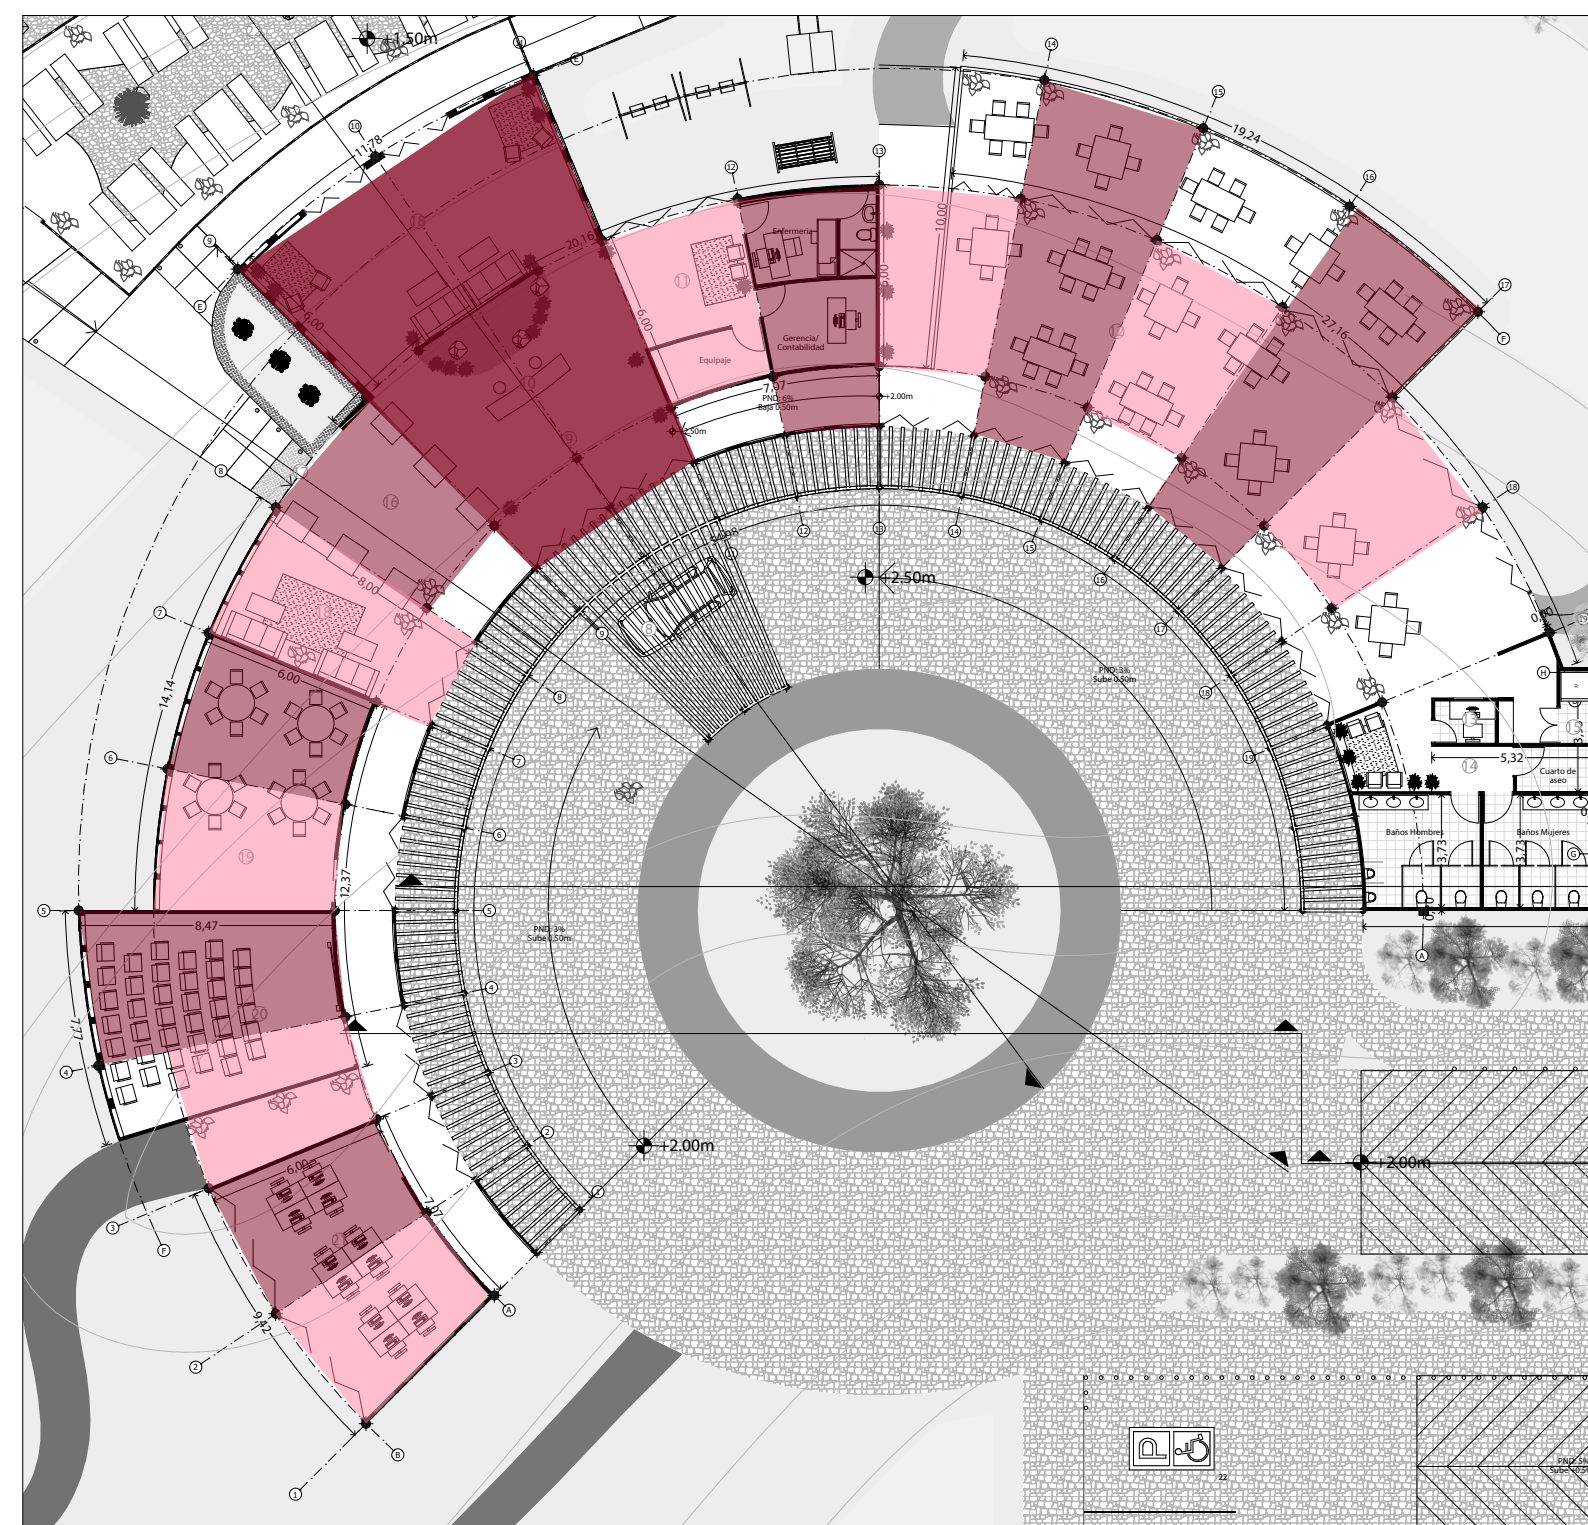

DETALLE MODULO PRINCIPAL

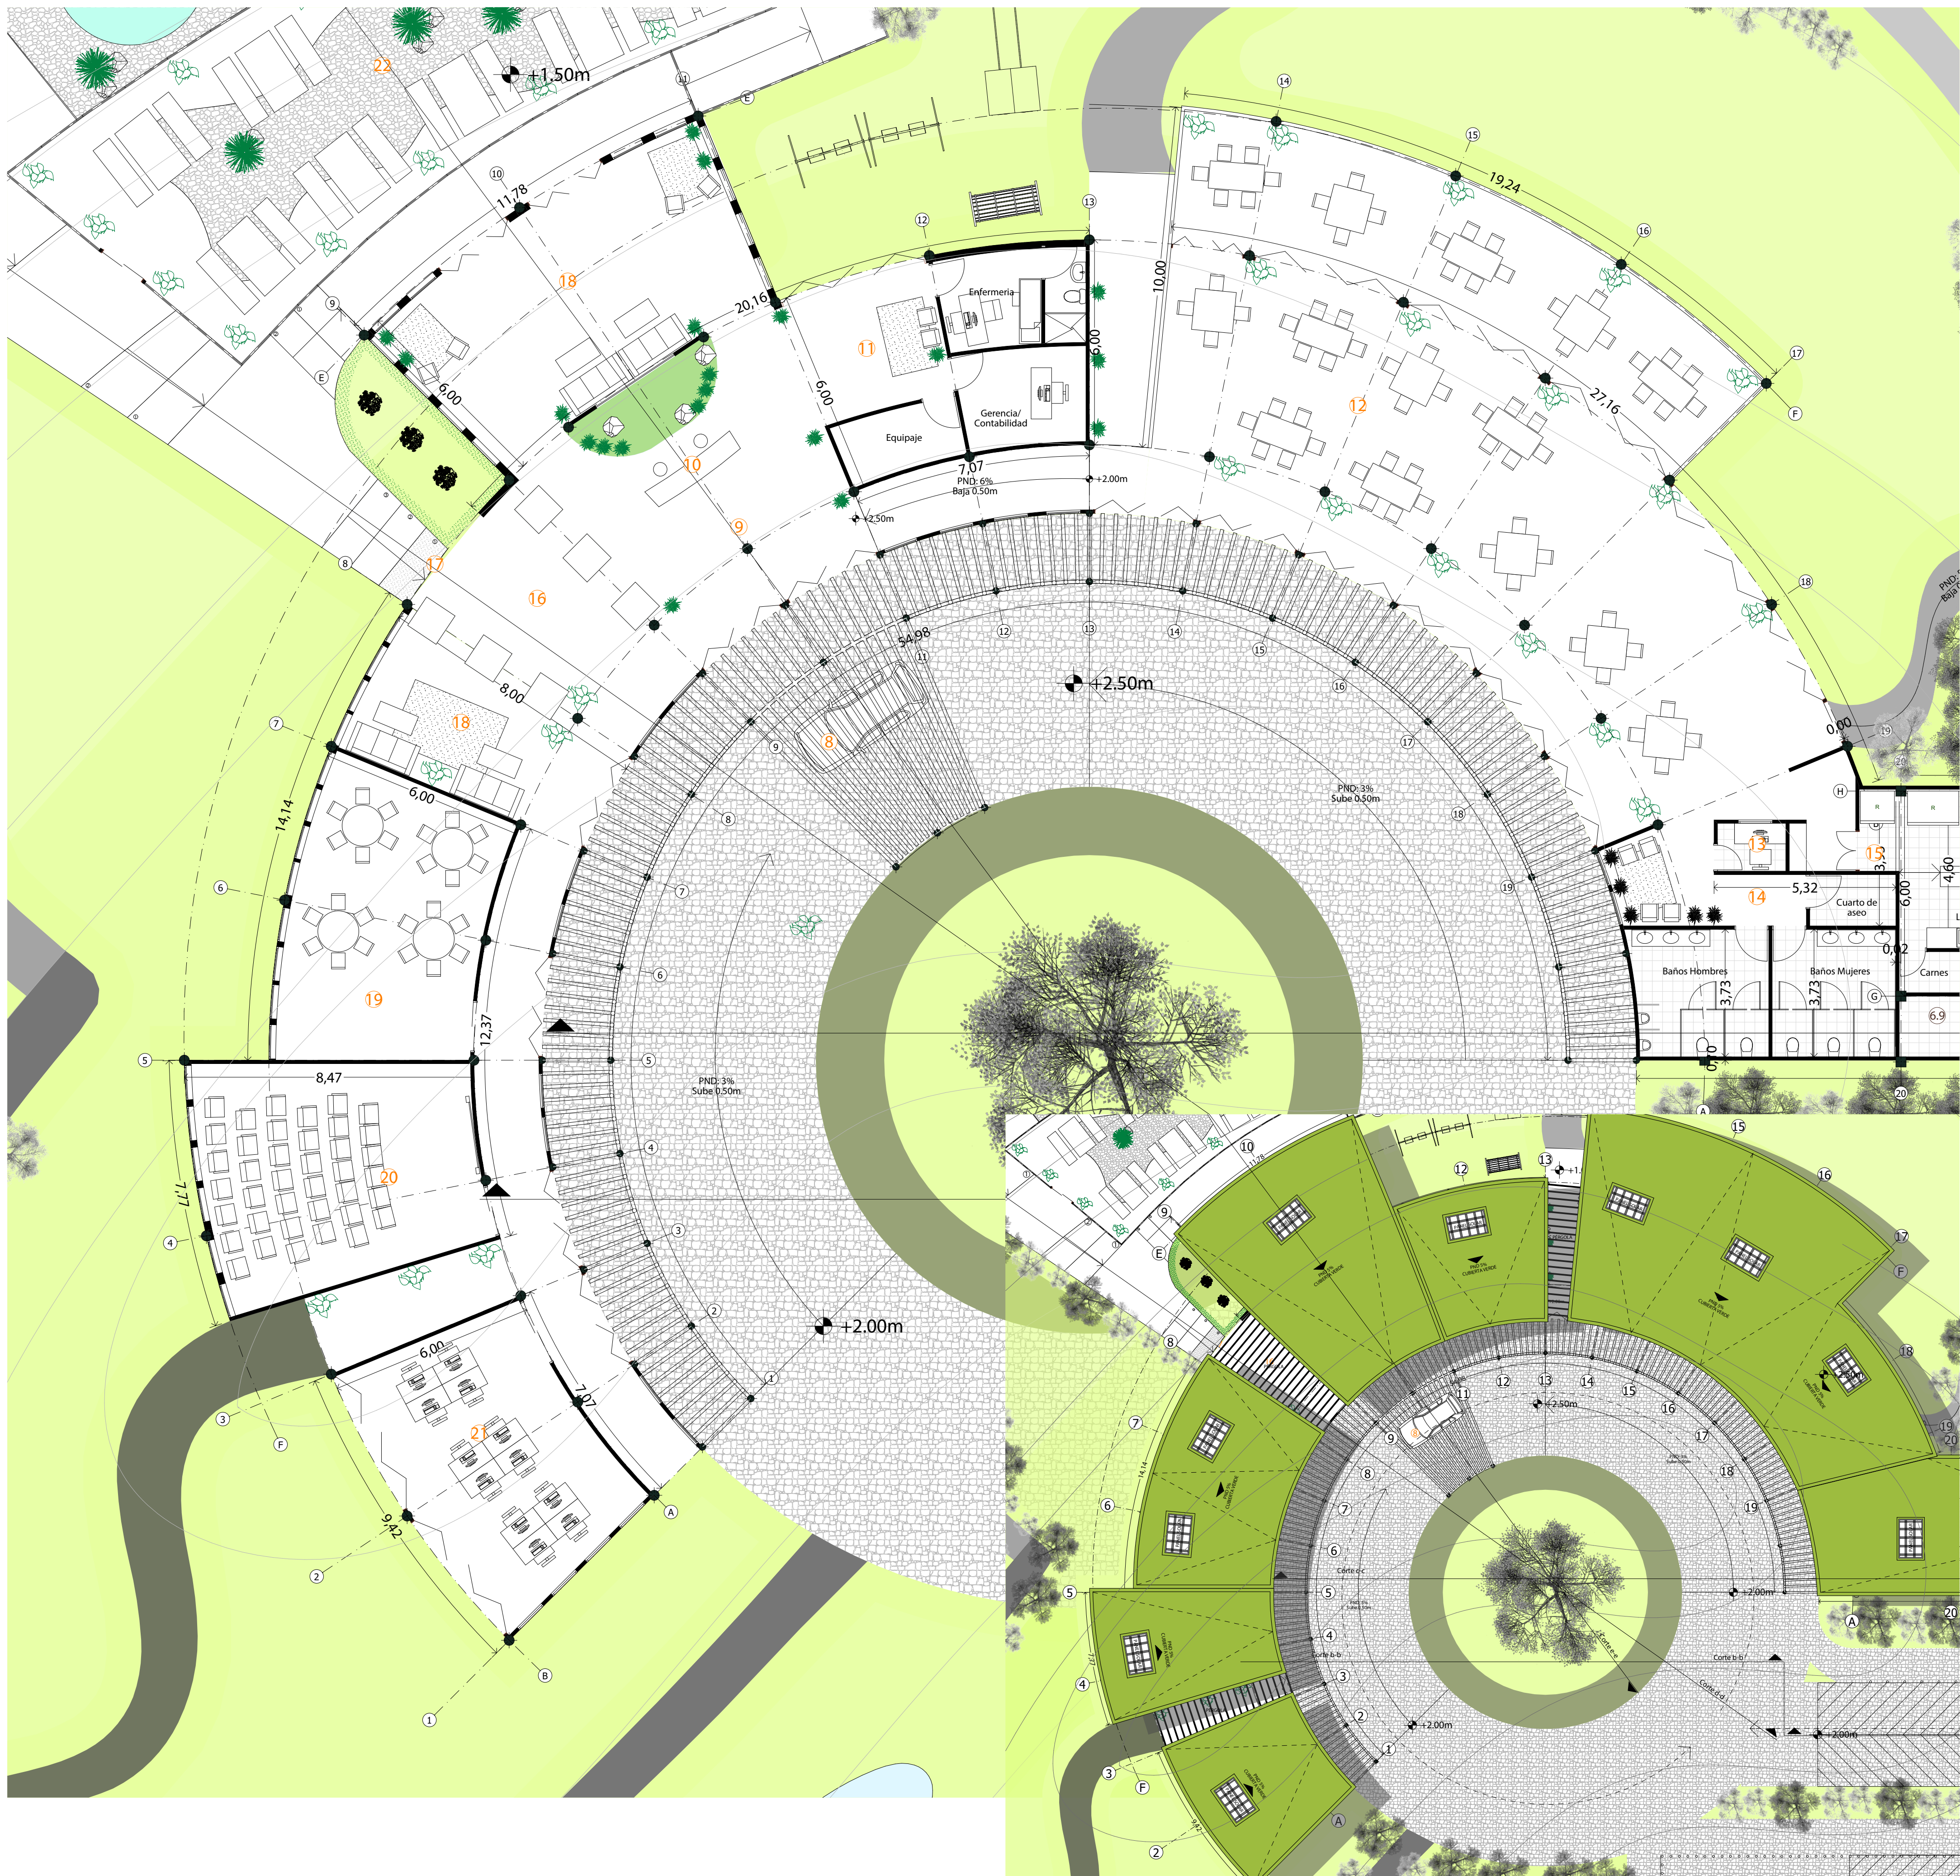

PLANTA ARQUITECTONICA ZONA MODULO PRINCIPAL

1:100

