
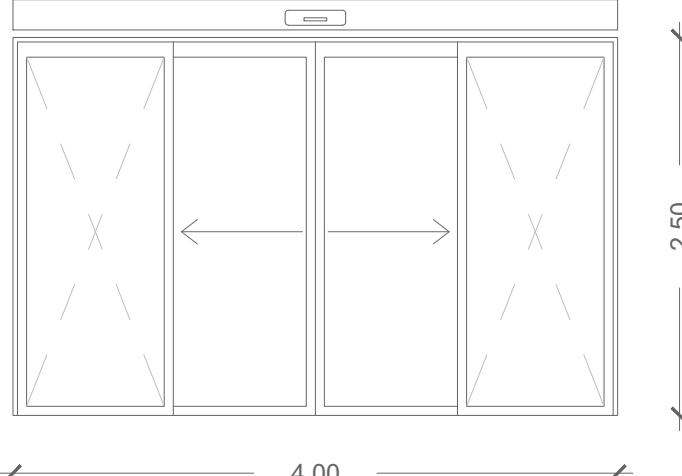
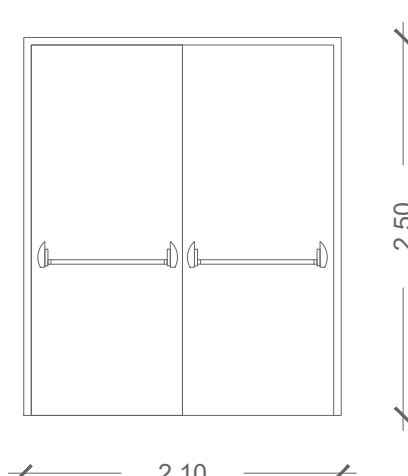
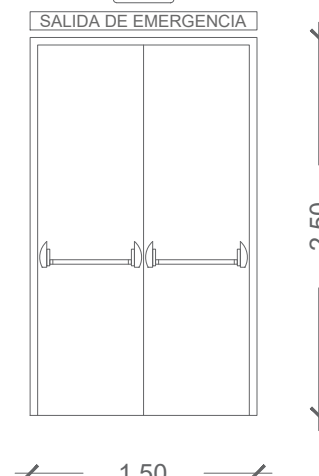
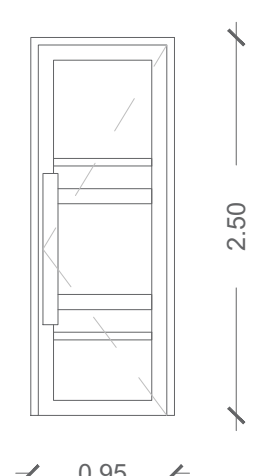
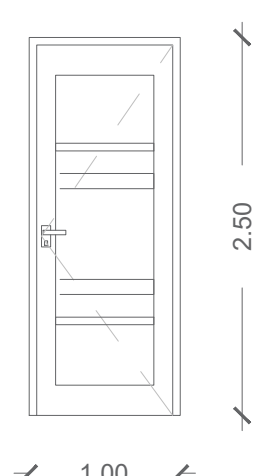
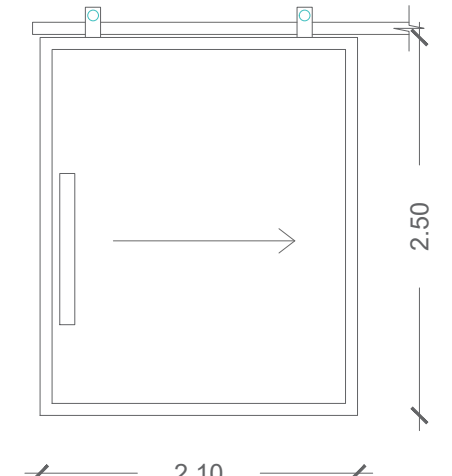
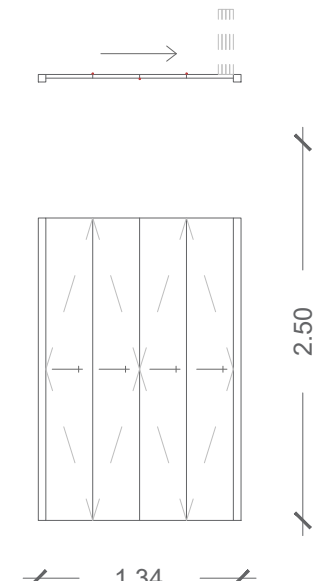
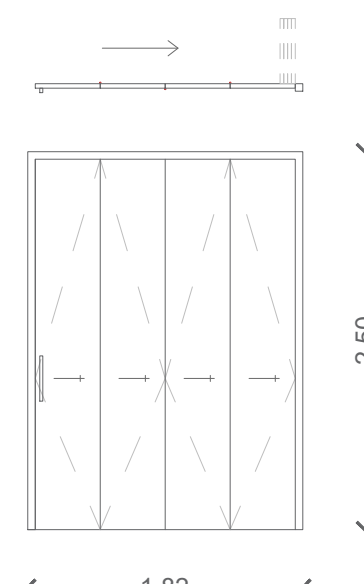
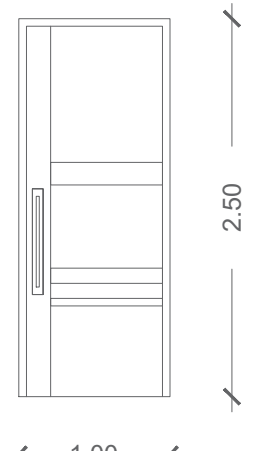
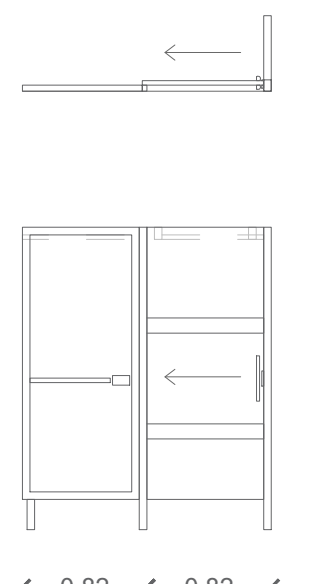
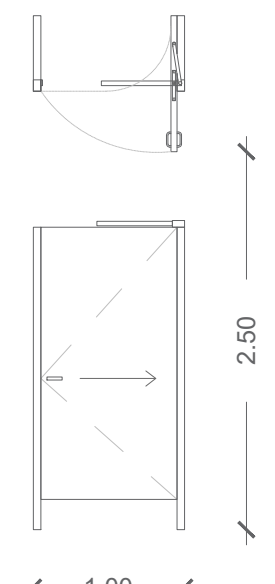
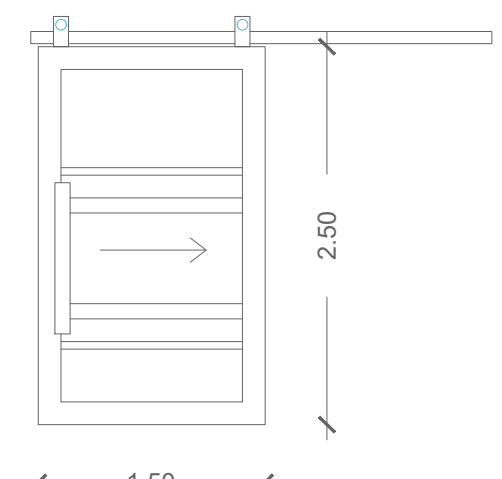
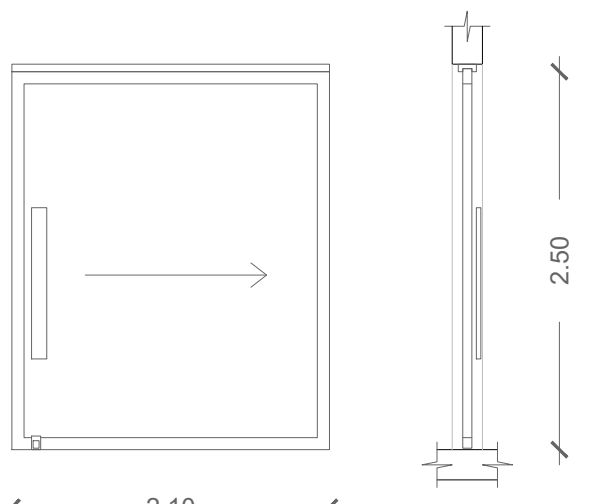
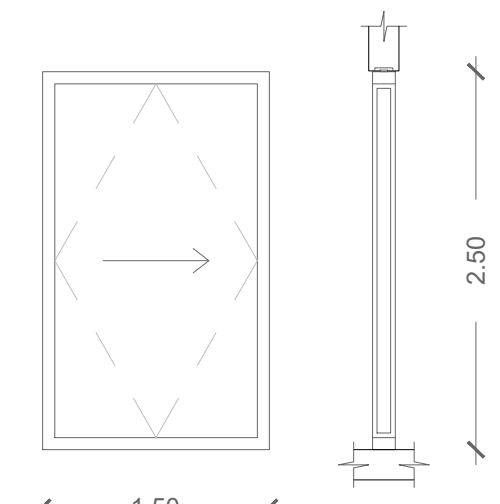
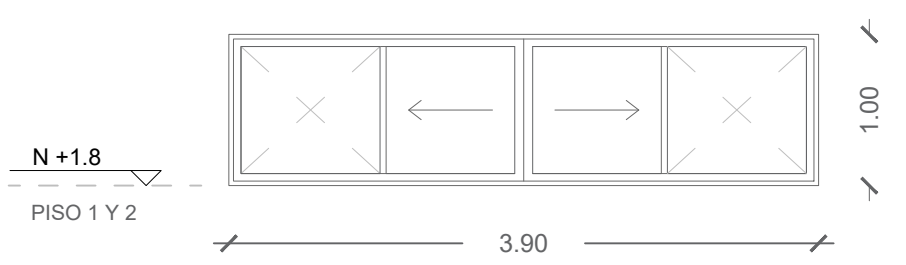
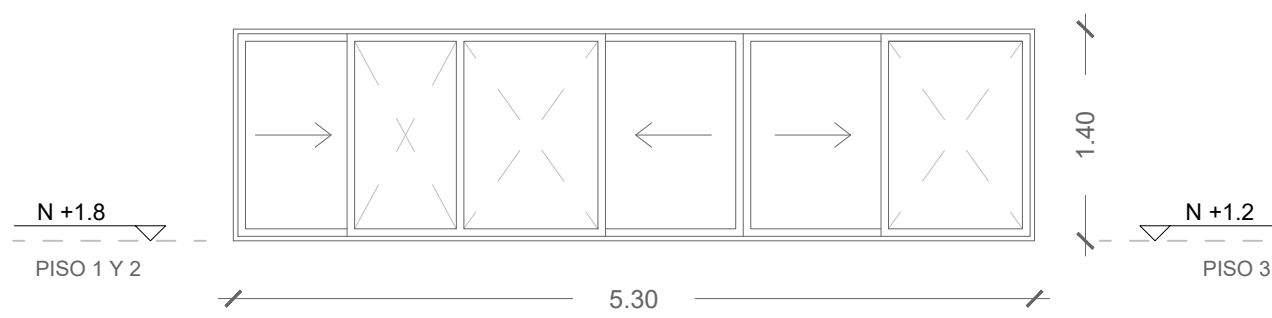
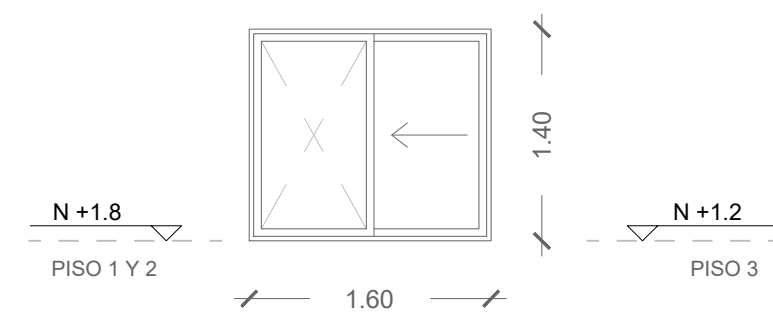
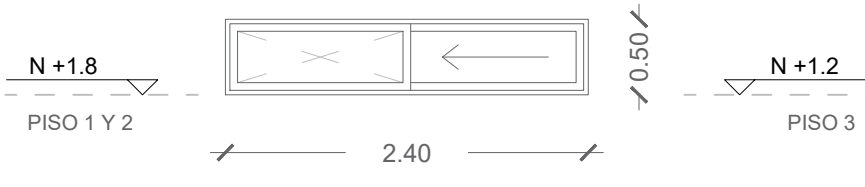
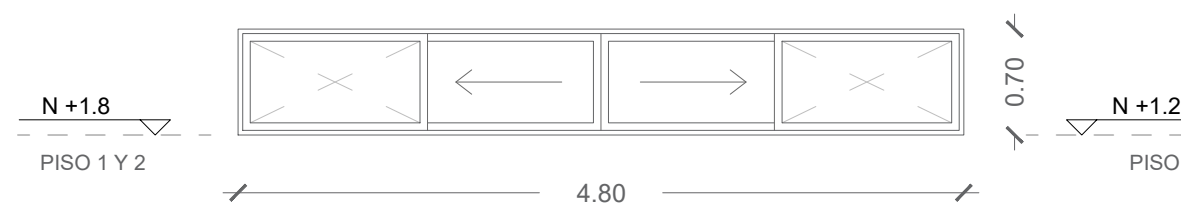
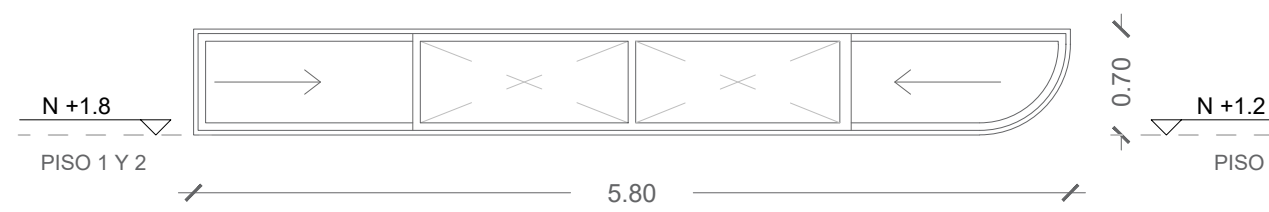
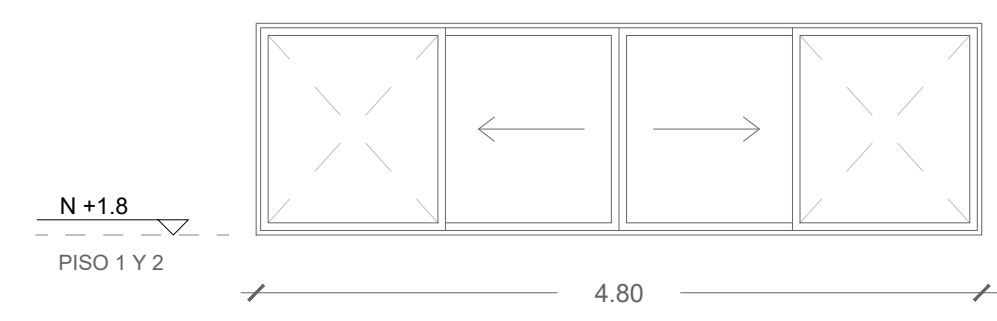
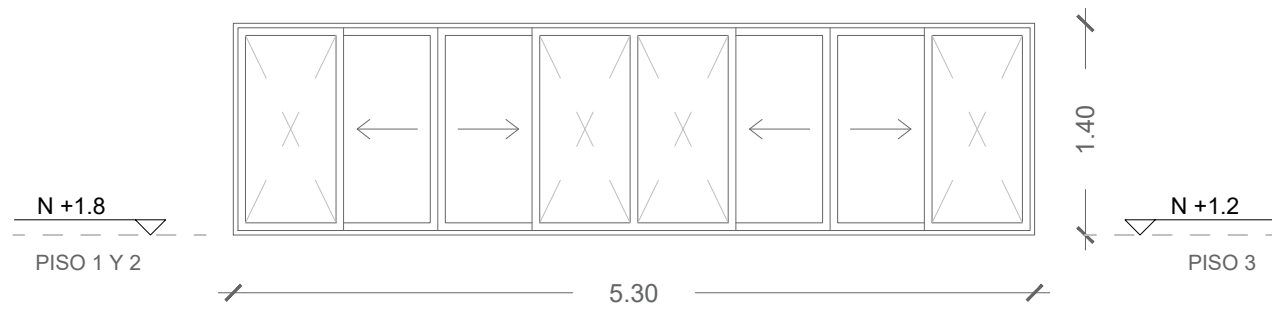
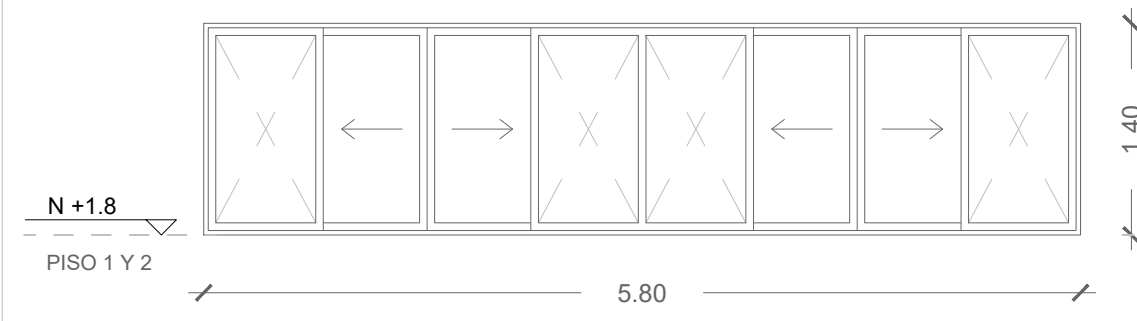
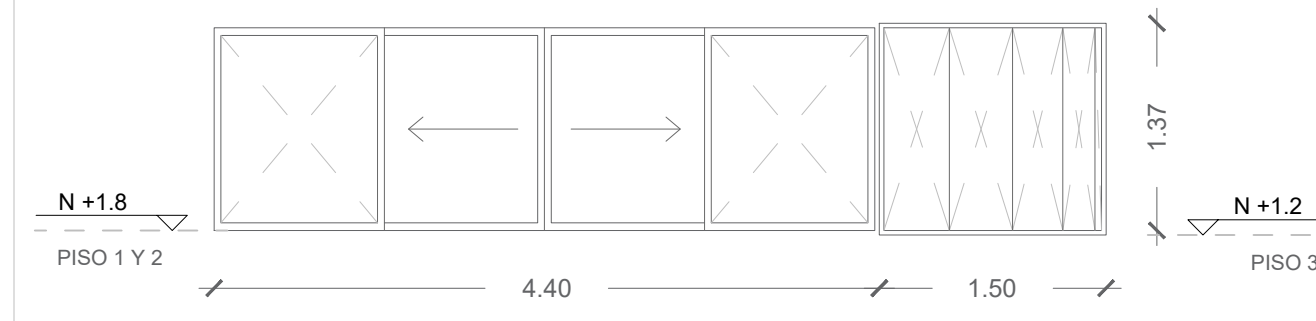
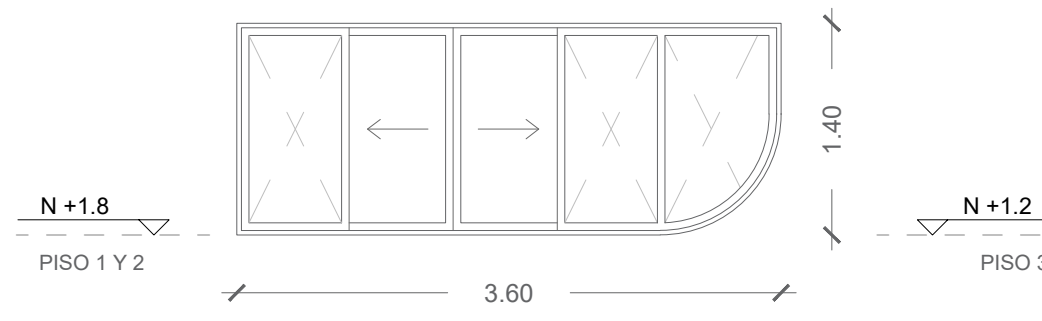


CATÁLOGO DE PUERTAS

 PUERTA 1 CANTIDAD: 1 PUERTA DE ACCESO	 PUERTA 2 CANTIDAD: 2 PUERTA DE BARRA DE EMPUJE	 PUERTA 3 CANTIDAD: 5 PUERTA DE EMERGENCIA	 PUERTA 4 CANTIDAD: 2 PUERTA EXTERIOR TIENDA	 PUERTA 5 CANTIDAD: 6 PUERTA ADMINISTRATIVA	 PUERTA 6 CANTIDAD: 2 PUERTA DEPÓSITOS	 PUERTA 7 CANTIDAD: 4 PUERTA CAMBIADORES
 PUERTA 8 CANTIDAD: 1 PUERTA EXTERIOR JARDINERÍA	 PUERTA 9 CANTIDAD: 15 PUERTA ACCESO SALONES	 PUERTA 10 CANTIDAD: 12 PUERTA CORREDERA BAÑOS	 PUERTA 11 CANTIDAD: 18 PUERTA ROTOTRASLANTE BAÑOS	 PUERTA 12 CANTIDAD: 4 PUERTA TERRAZA	 PUERTA 13 CANTIDAD: 2 PUERTA EXTERIOR ESTACIÓN ELÉCTRICA	 PUERTA 14 CANTIDAD: 7 PANEL MÓVIL SALONES MÚLTIPLES

CATÁLOGO DE VENTANAS

 VENTANA 1 CANTIDAD: 1	 VENTANA 2 CANTIDAD: 12	 VENTANA 3 CANTIDAD: 4	 VENTANA 4 CANTIDAD: 10	 VENTANA 5 CANTIDAD: 1	 VENTANA 6 CANTIDAD: 1
 VENTANA 7 CANTIDAD: 6	 VENTANA 8 CANTIDAD: 5	 VENTANA 9 CANTIDAD: 2	 VENTANA 10 CANTIDAD: 2	 VENTANA 11 CANTIDAD: 4	 VENTANA 12 CANTIDAD: 4

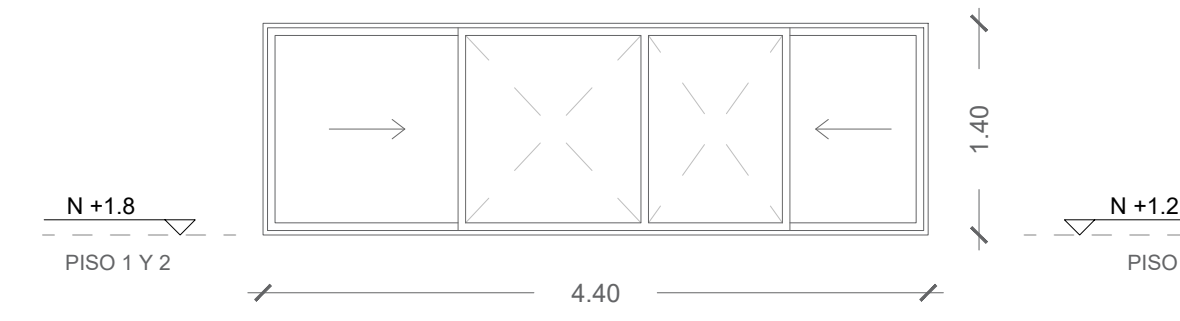


UNIVERSIDAD
SANTO TOMÁS
SECCIONAL BUCARAMANGA

FACULTAD DE ARQUITECTURA

TALLER X:
PROYECTO DE GRADO

ARQ. MG. RUTH MARCELA DÍAZ
DIRECTORA

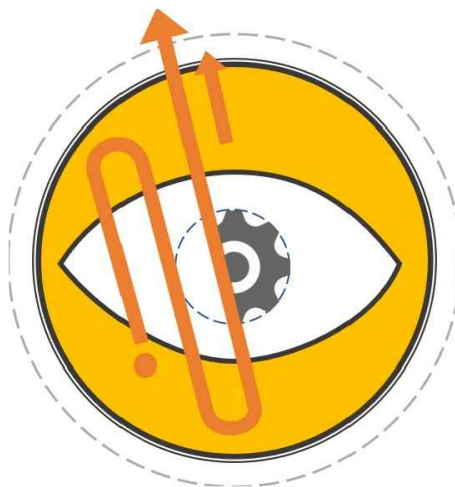

ESCUELA DE REHABILITACIÓN Y
CAPACITACIÓN PARA
PCD VISUAL

PRESENTADO POR:
ANDRÉS F. QUINTERO PINZÓN
COD. 221 80 225

CONTENIDO:
CATÁLOGO DE PUERTAS Y
VENTANAS

PLANO 10 DE 10

ESCALA: 1/50

REVISÁ:

FECHA: 2/11/22