



CORTE TRANSVERSAL 1

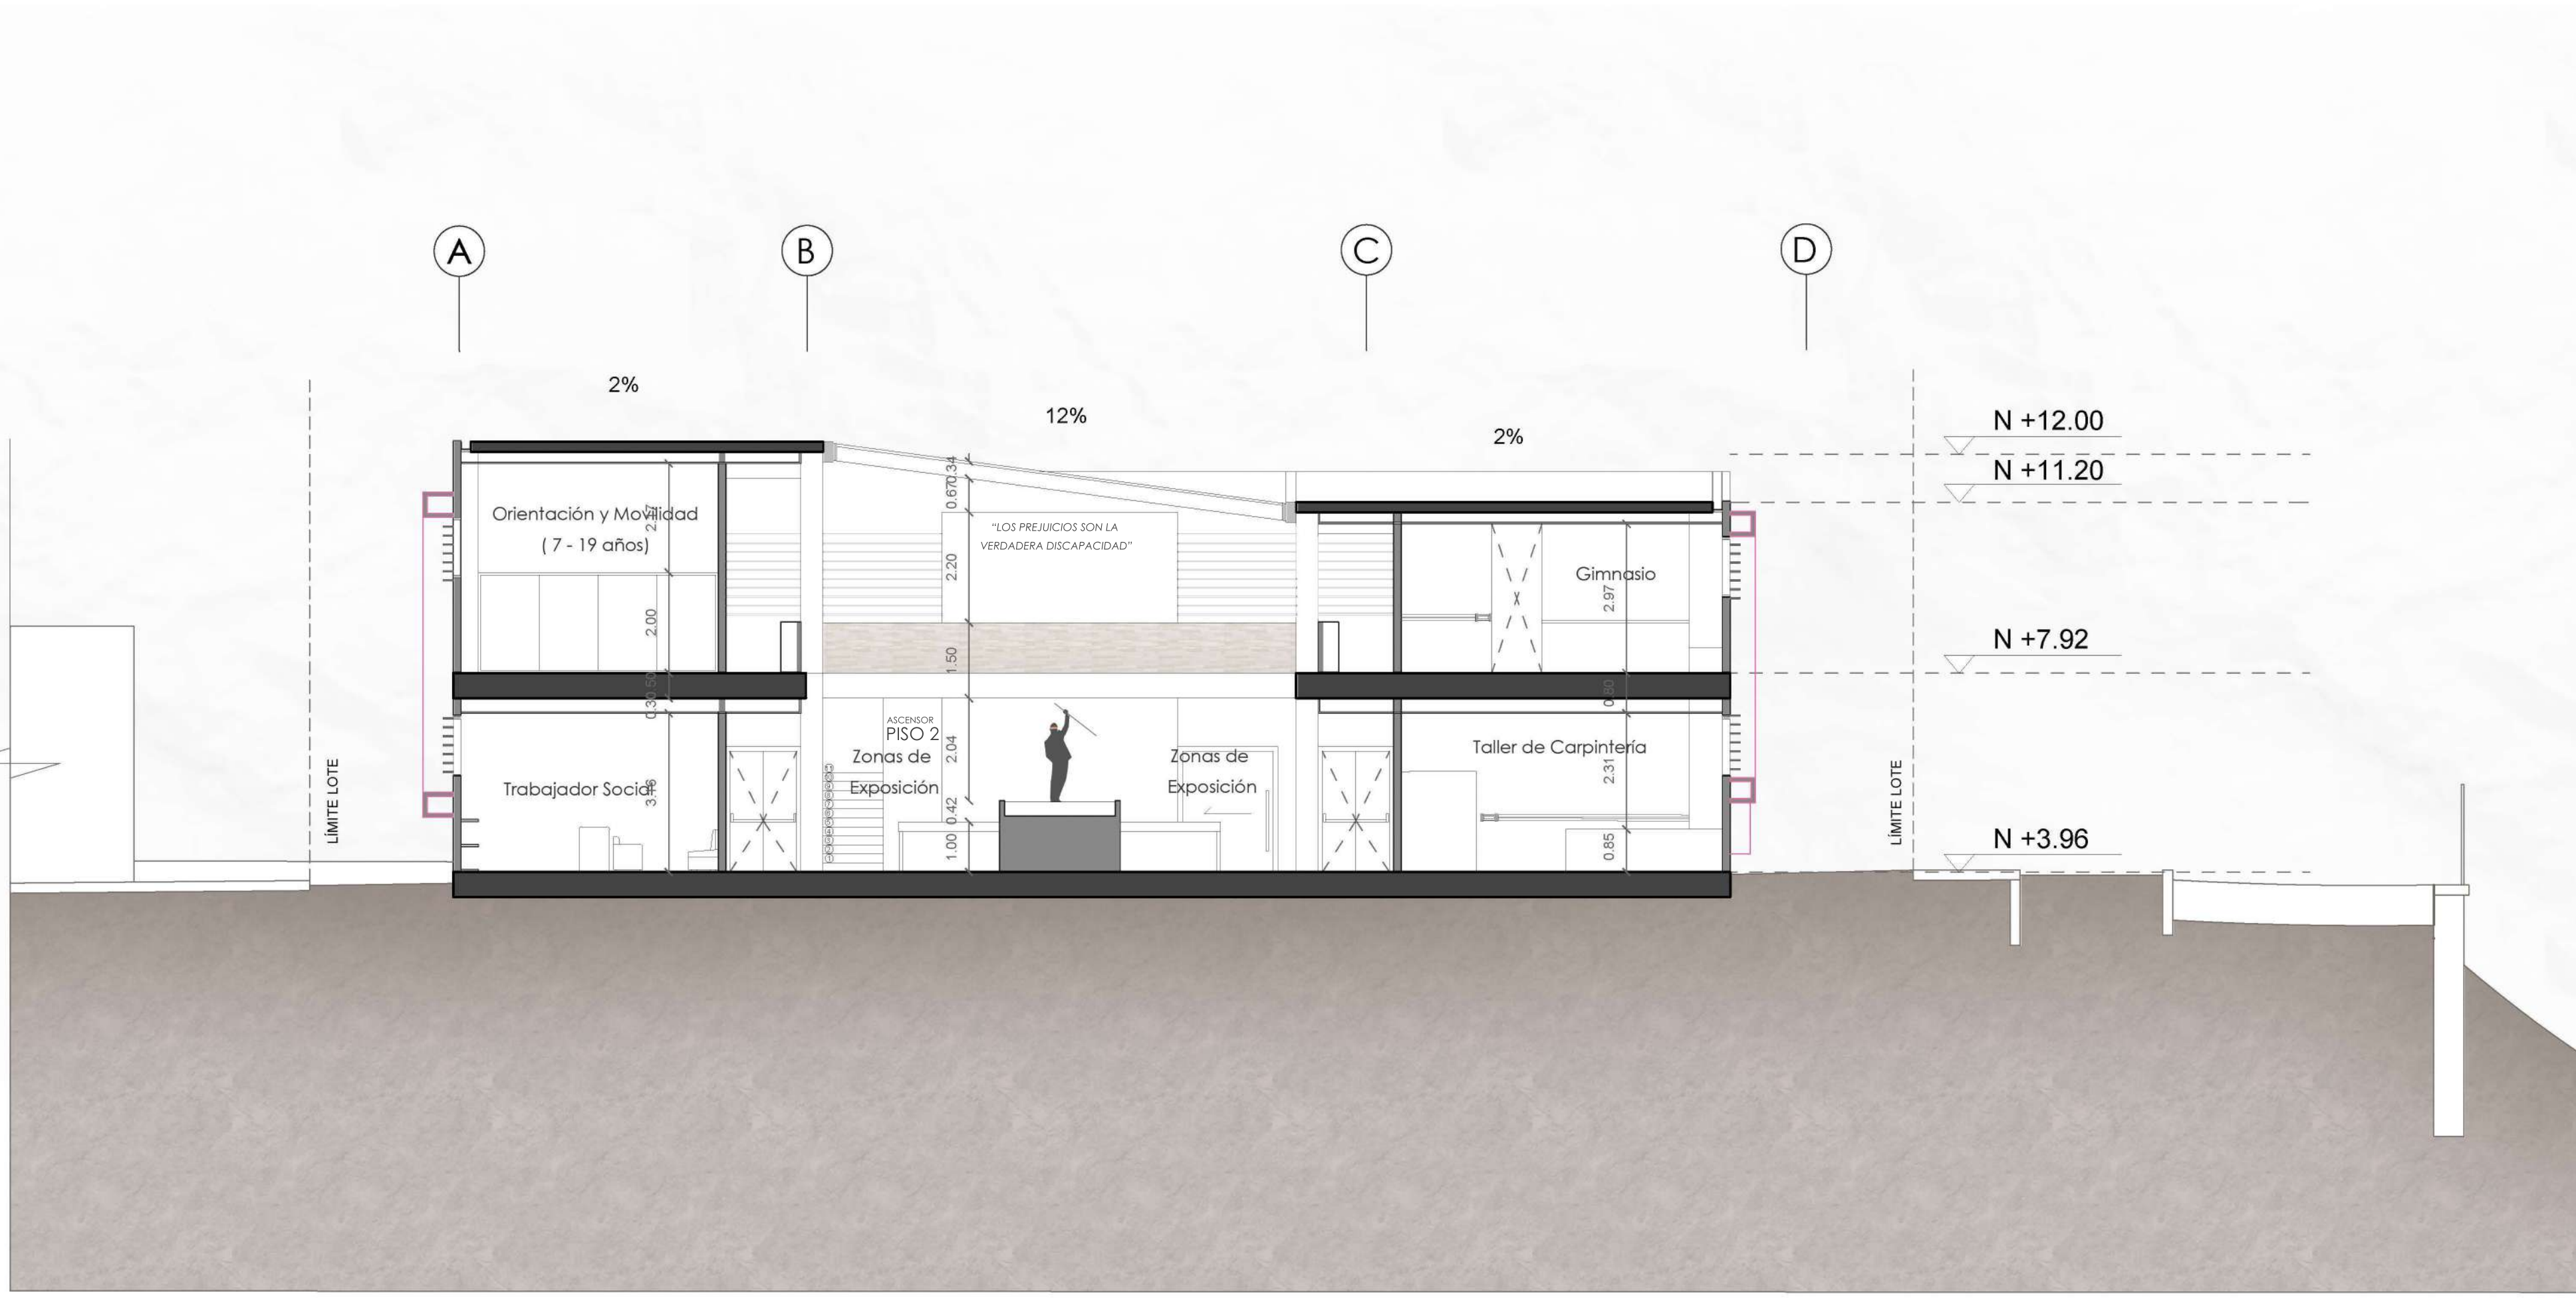

CORTE TRANSVERSAL 2



CORTE LONGITUDINAL

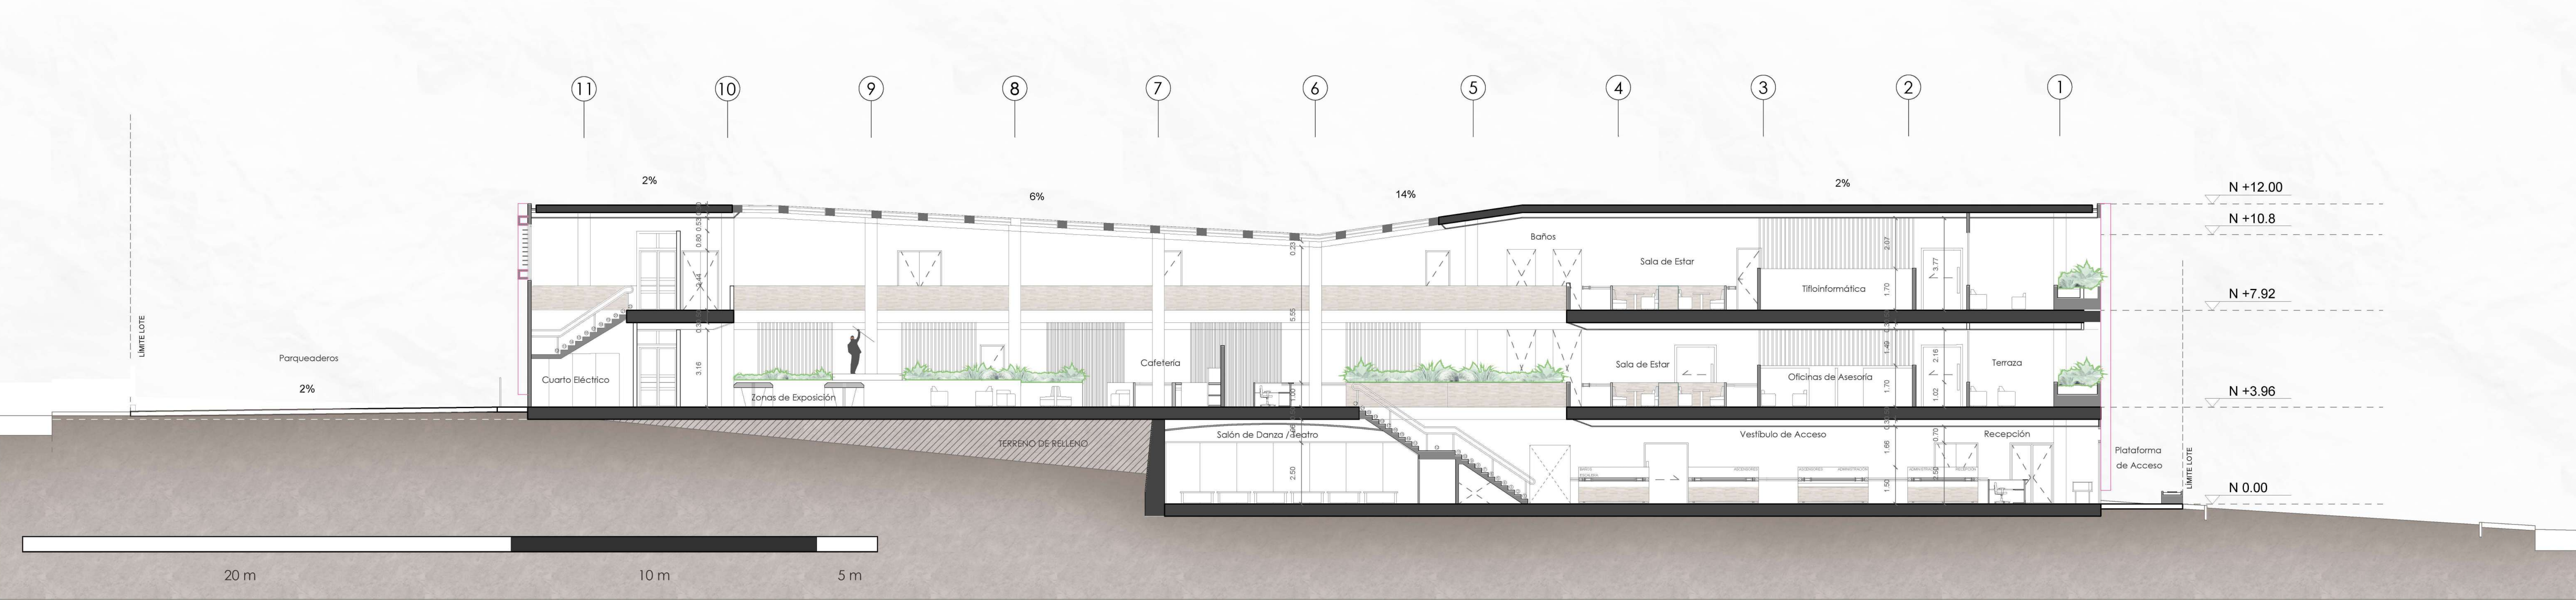

UNIVERSIDAD  
SANTO TOMÁS  
SECCIONAL BUCARAMANGA

FACULTAD DE ARQUITECTURA

TALLER X:  
PROYECTO DE GRADO

ARQ. MG. RUTH MARCELA DÍAZ  
DIRECTORA



ESCUELA DE REHABILITACIÓN Y  
CAPACITACIÓN PARA  
PCD VISUAL

PRESENTADO POR:  
ANDRÉS F. QUINTERO PINZÓN  
COD. 221 80 225

CONTENIDO:  
CORTES

PLANO 5 DE 10

ESCALA: 1/100

REVISAR:

FECHA: 2/11/22