




FACHADA ESTE

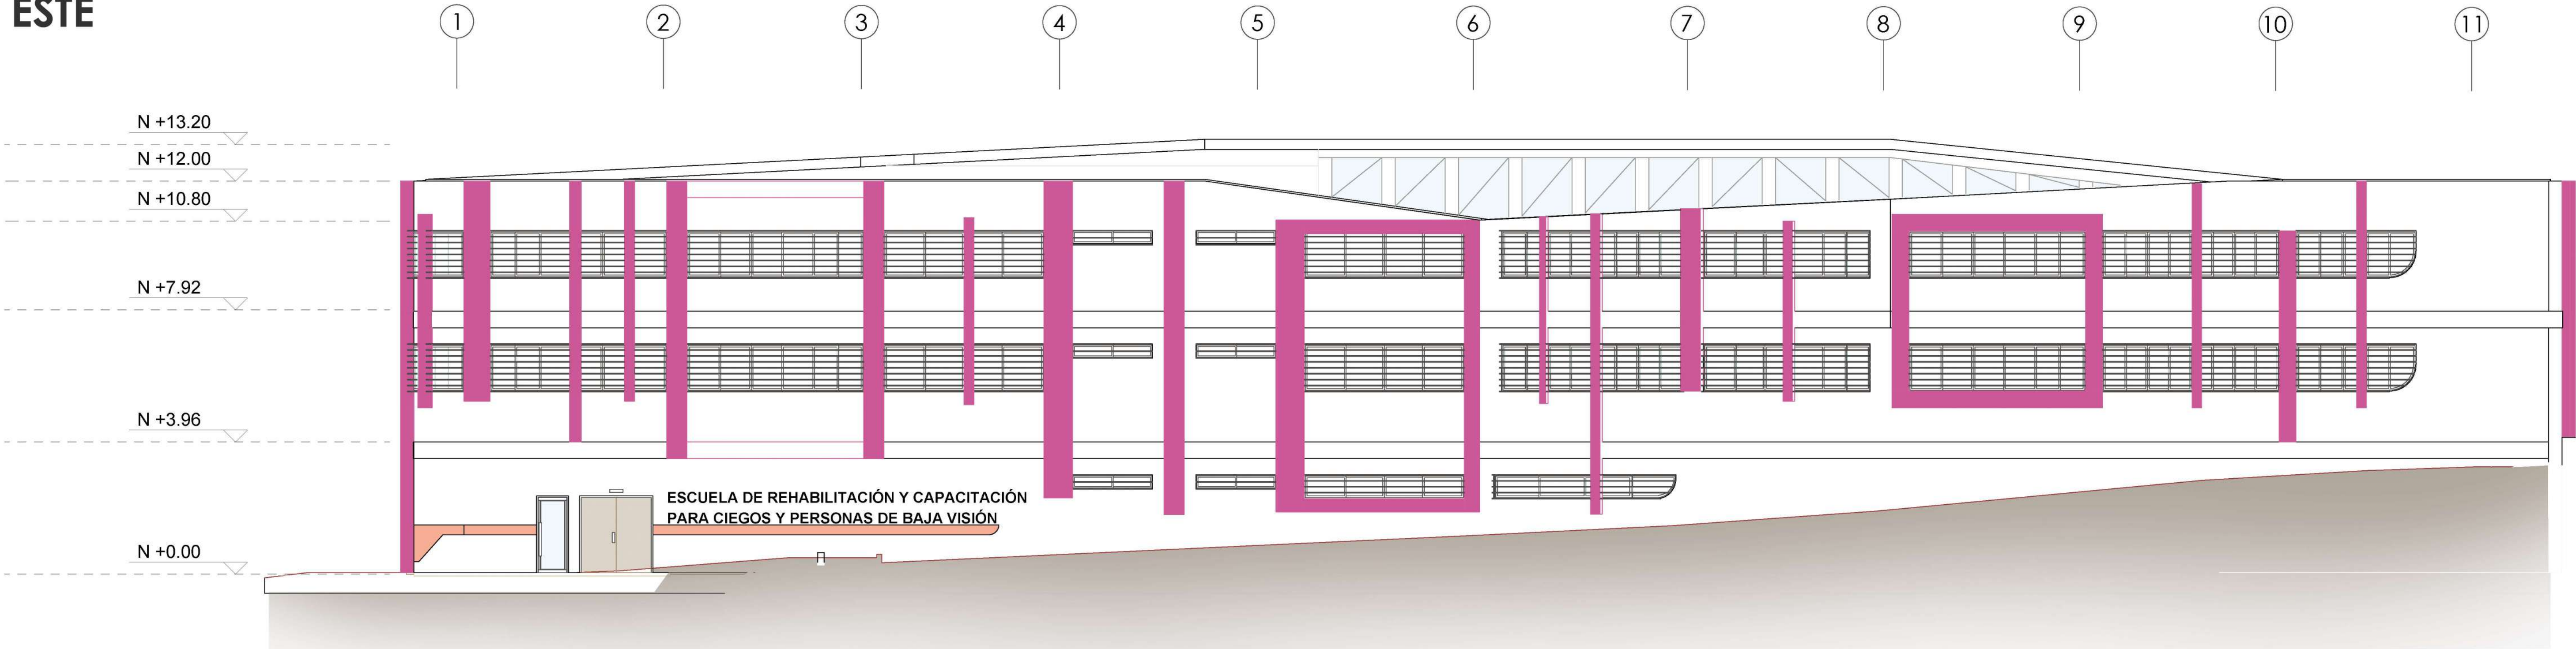


FACHADA OESTE

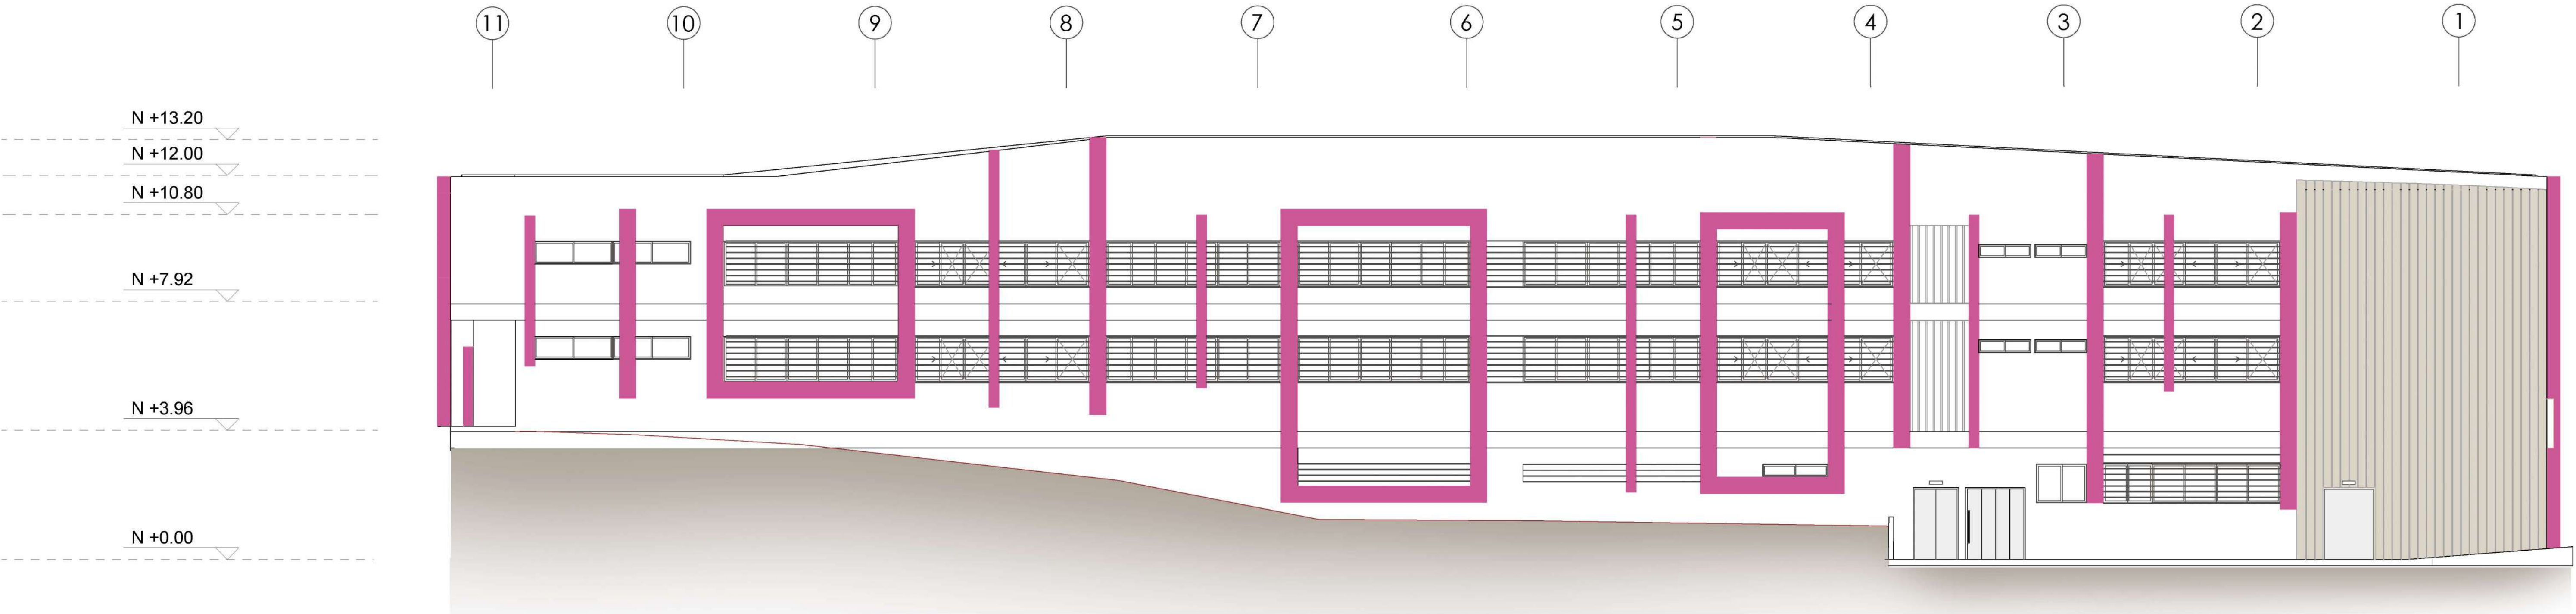

FACHADA SUR

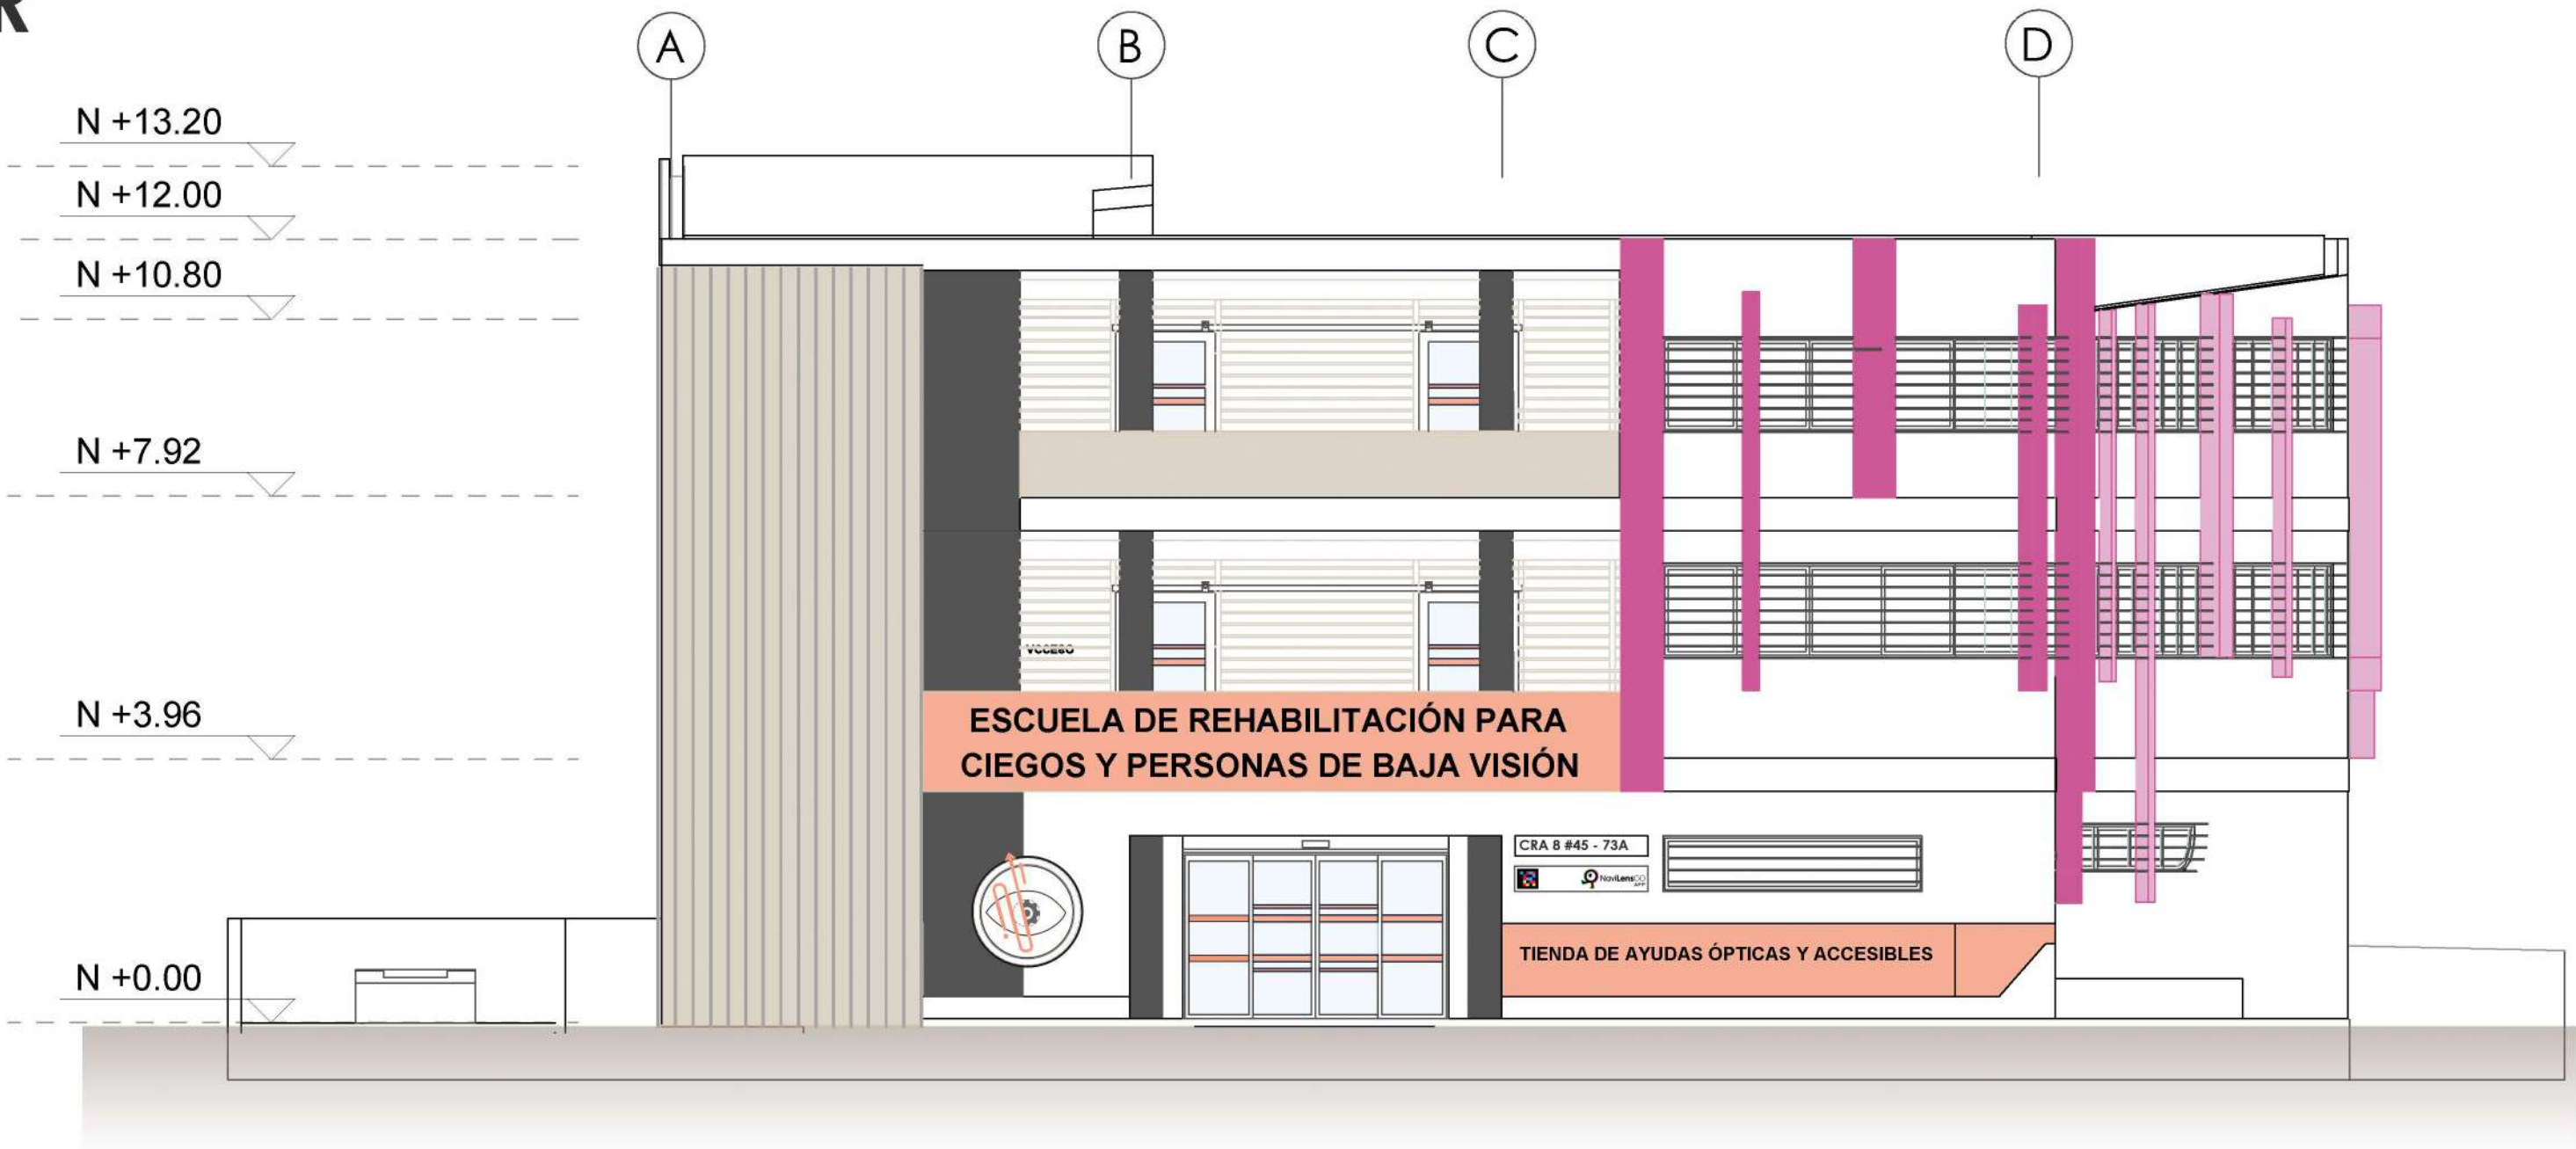

FACHADA NORTE

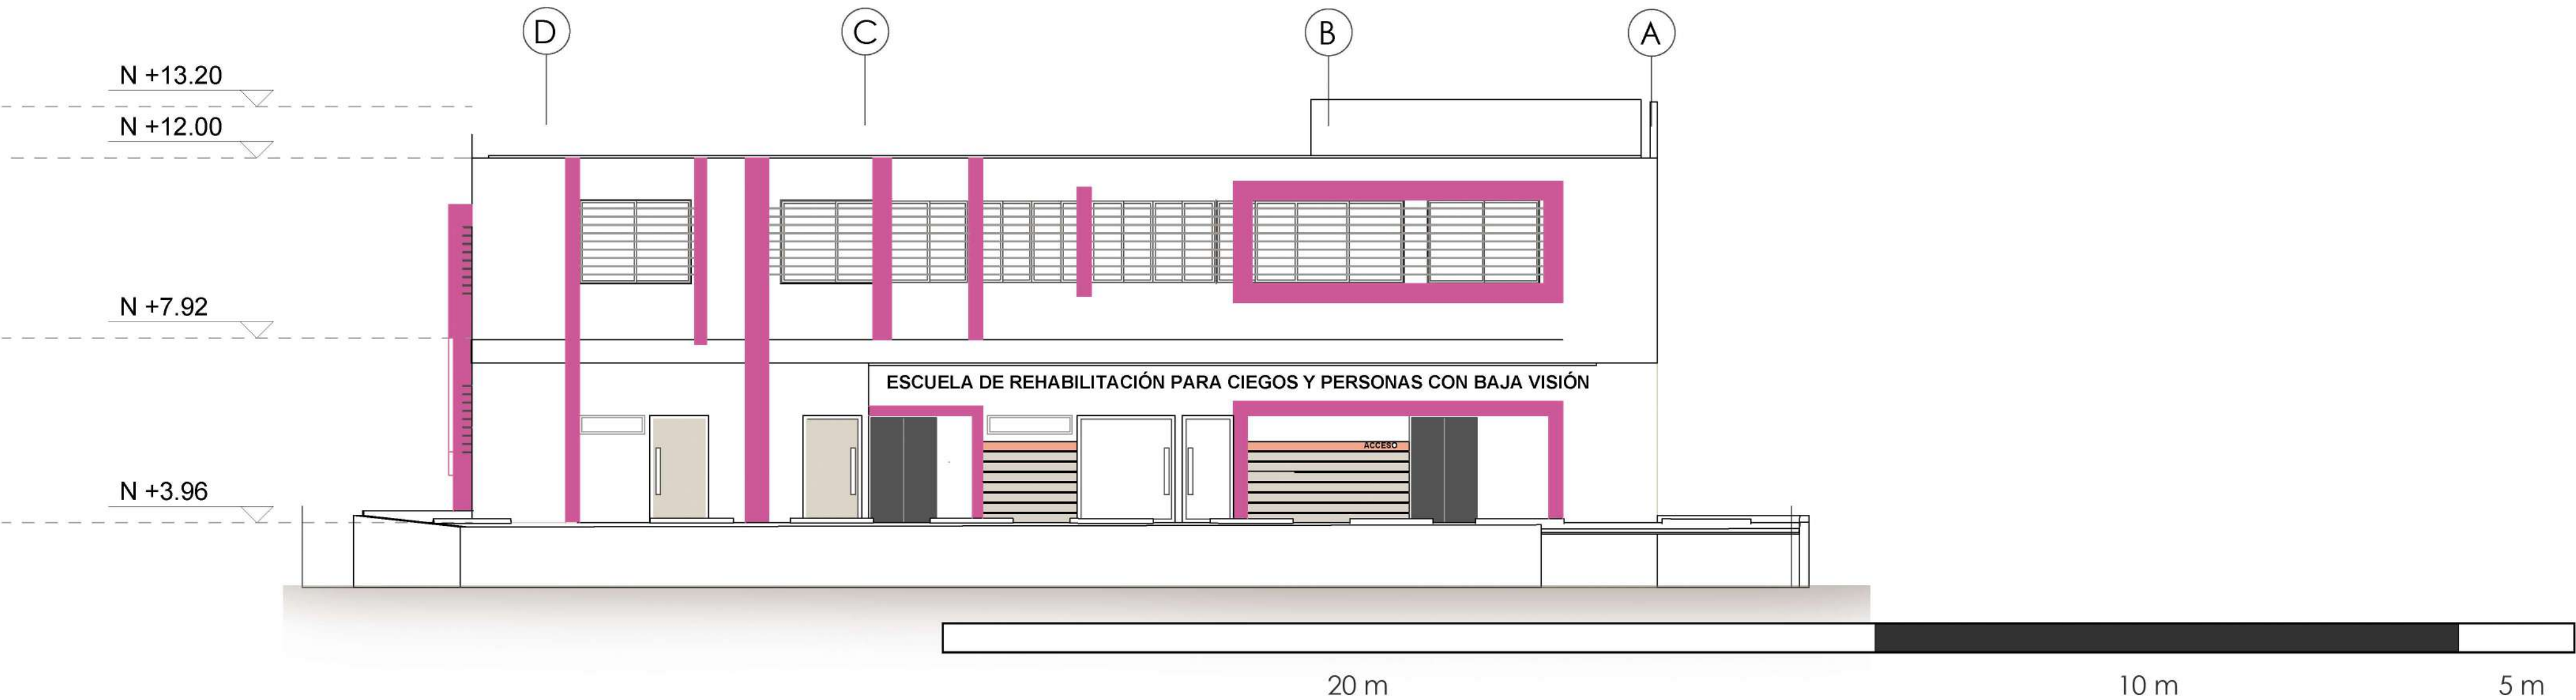

UNIVERSIDAD
SANTO TOMÁS
SECCIONAL BUCARAMANGA

FACULTAD DE ARQUITECTURA

TALLER X:
PROYECTO DE GRADO

ARQ. MG. RUTH MARCELA DÍAZ
DIRECTORA



ESCUELA DE REHABILITACIÓN Y
CAPACITACIÓN PARA
PCD VISUAL

PRESENTADO POR:
ANDRÉS F. QUINTERO PINZÓN
COD. 221 80 225

CONTENIDO:
FACHADAS Y
DETALLE FACHADA

PLANO 6 DE 10

ESCALA: 1/100

REVISA :

FECHA: 31/08/22