




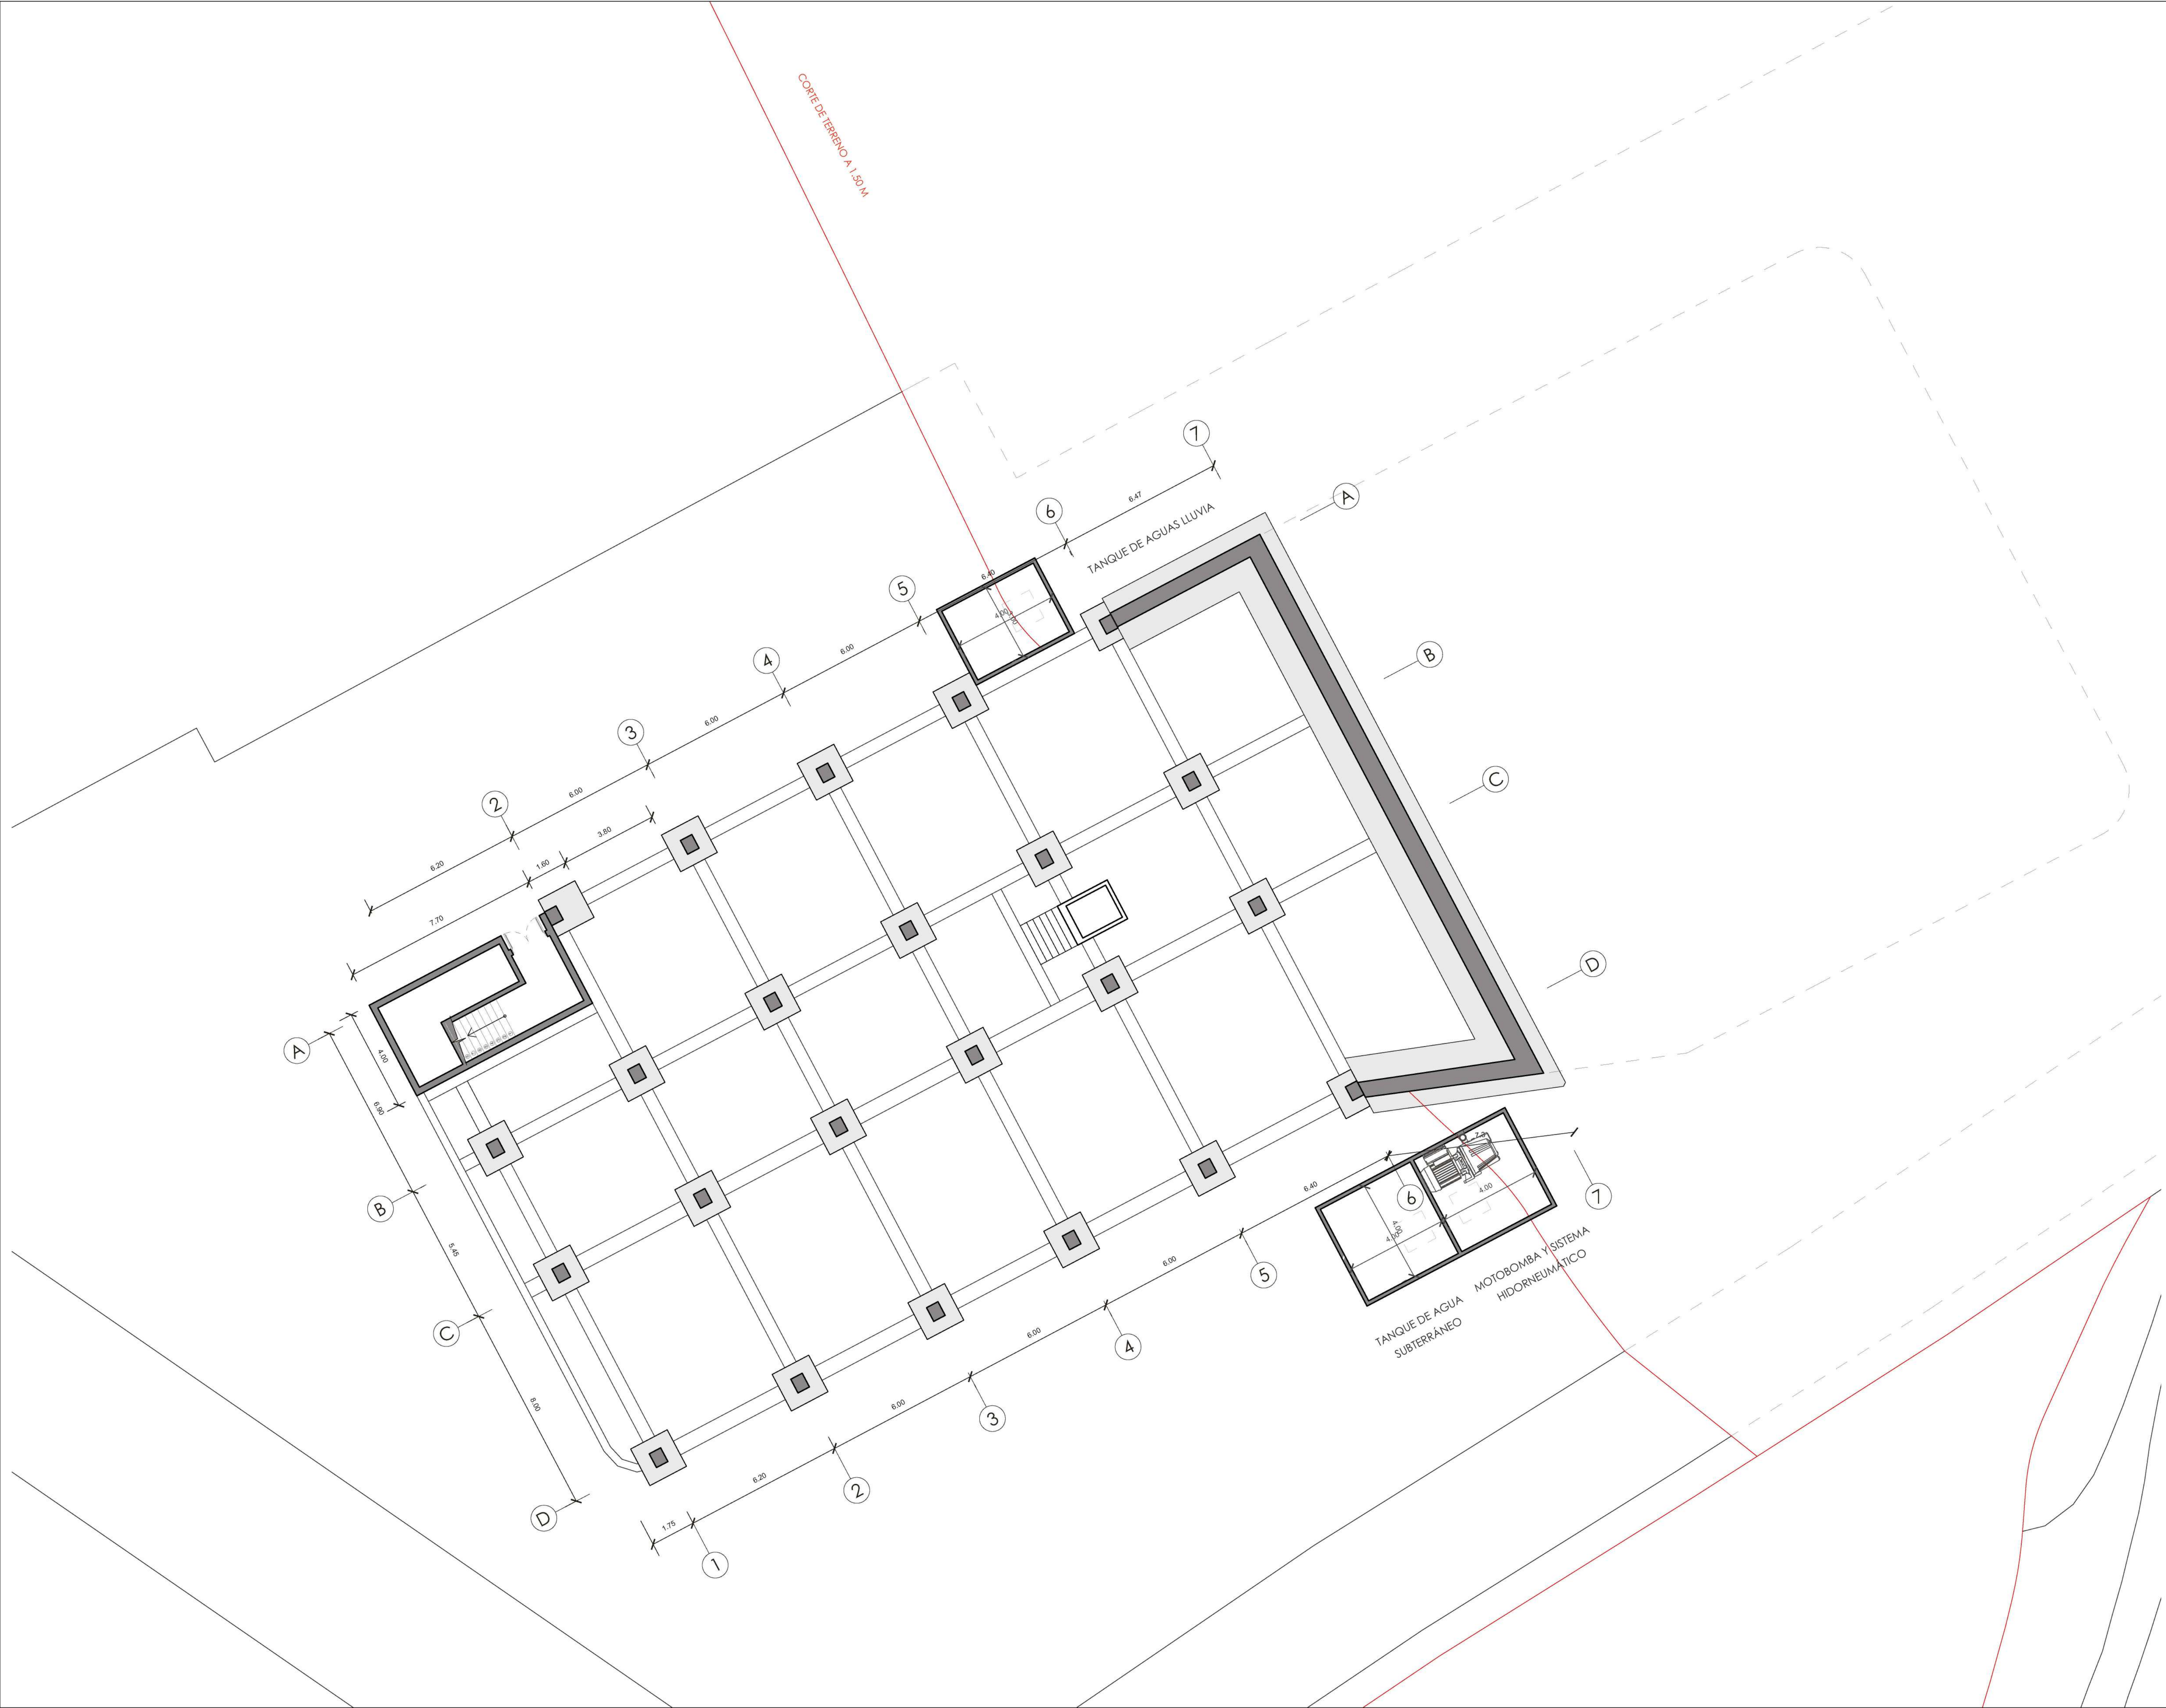


DETALLE COLUMNA ZAPATA
ESC 1:20

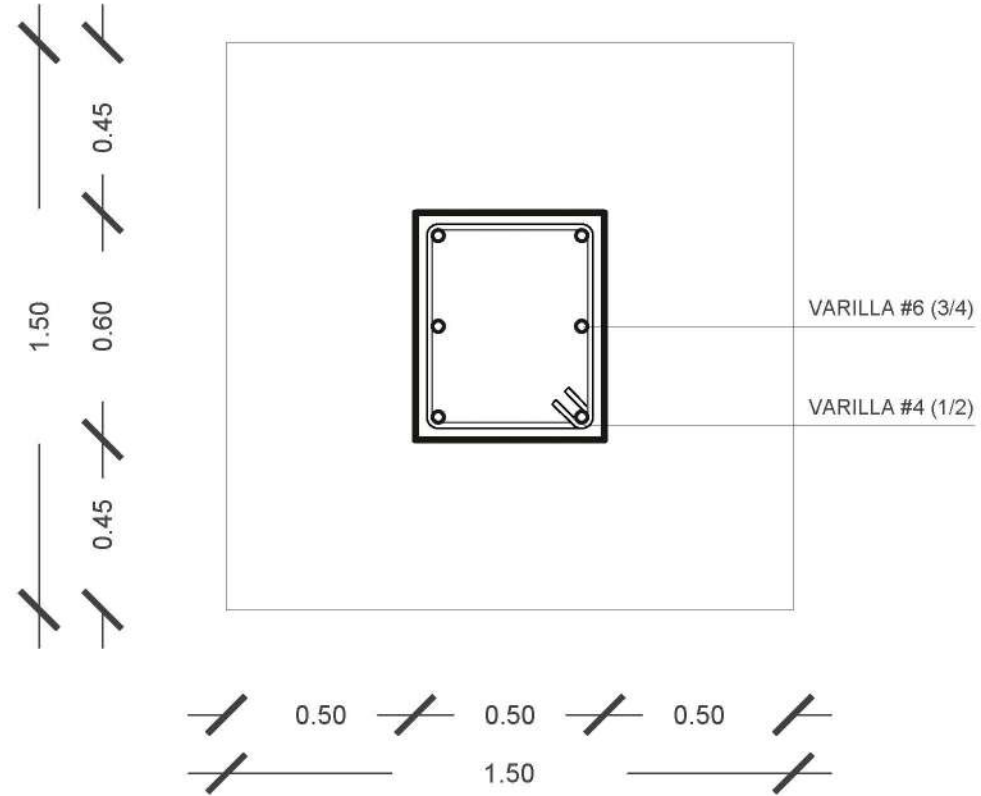

DETALLE EMPALME MURO DE CONTENCIÓN - COLUMNA
ESC 1:20

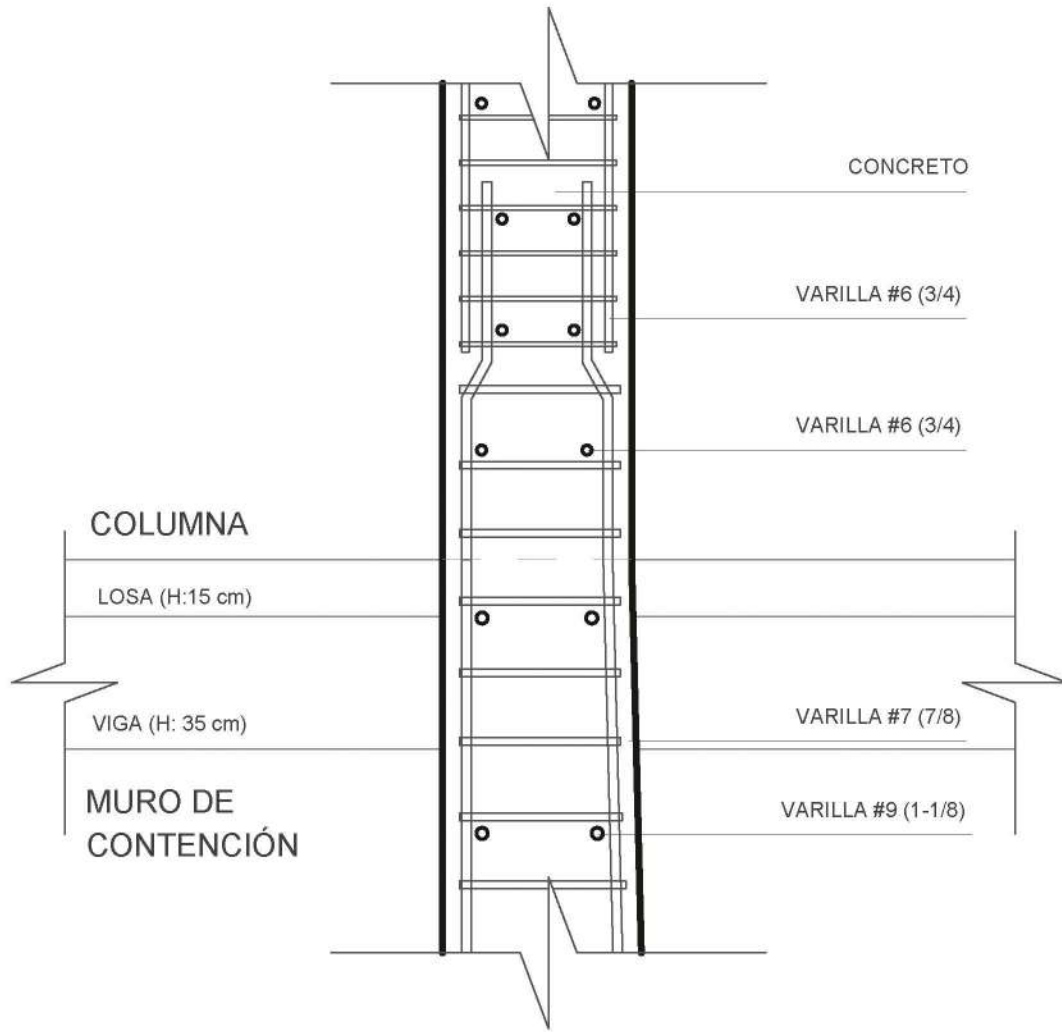

DETALLE MURO DE CONTENCIÓN
ESC 1:20

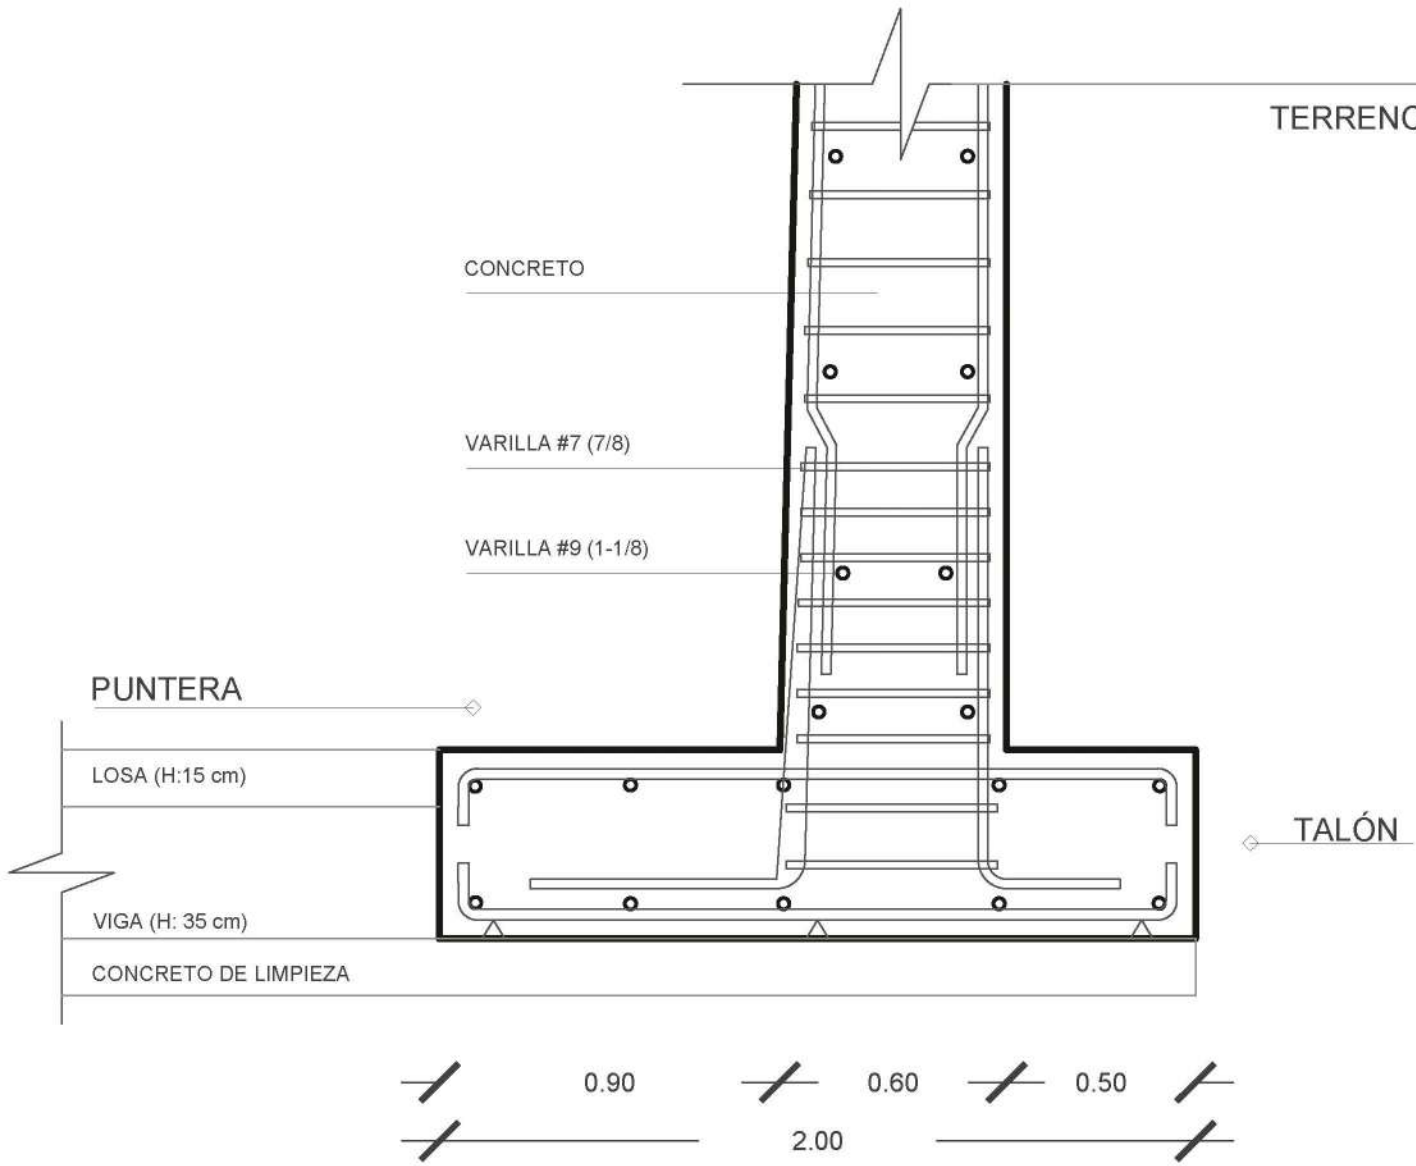

UNIVERSIDAD
SANTO TOMÁS
SECCIONAL BUCARAMANGA

FACULTAD DE ARQUITECTURA

TALLER X:
PROYECTO DE GRADO

ARQ. MG. RUTH MARCELA DÍAZ
DIRECTORA



ESCUELA DE REHABILITACIÓN Y
CAPACITACIÓN PARA
PCD VISUAL

PRESENTADO POR:
ANDRÉS F. QUINTERO PINZÓN
COD. 221 80 225

CONTENIDO:
PLANTA ESTRUCTURAL
1ER PISO

PLANO 7 de 10

ESCALA:
PLANO_1/100
DETALLES_1/20

REVISAR:

FECHA: 2/11/22