


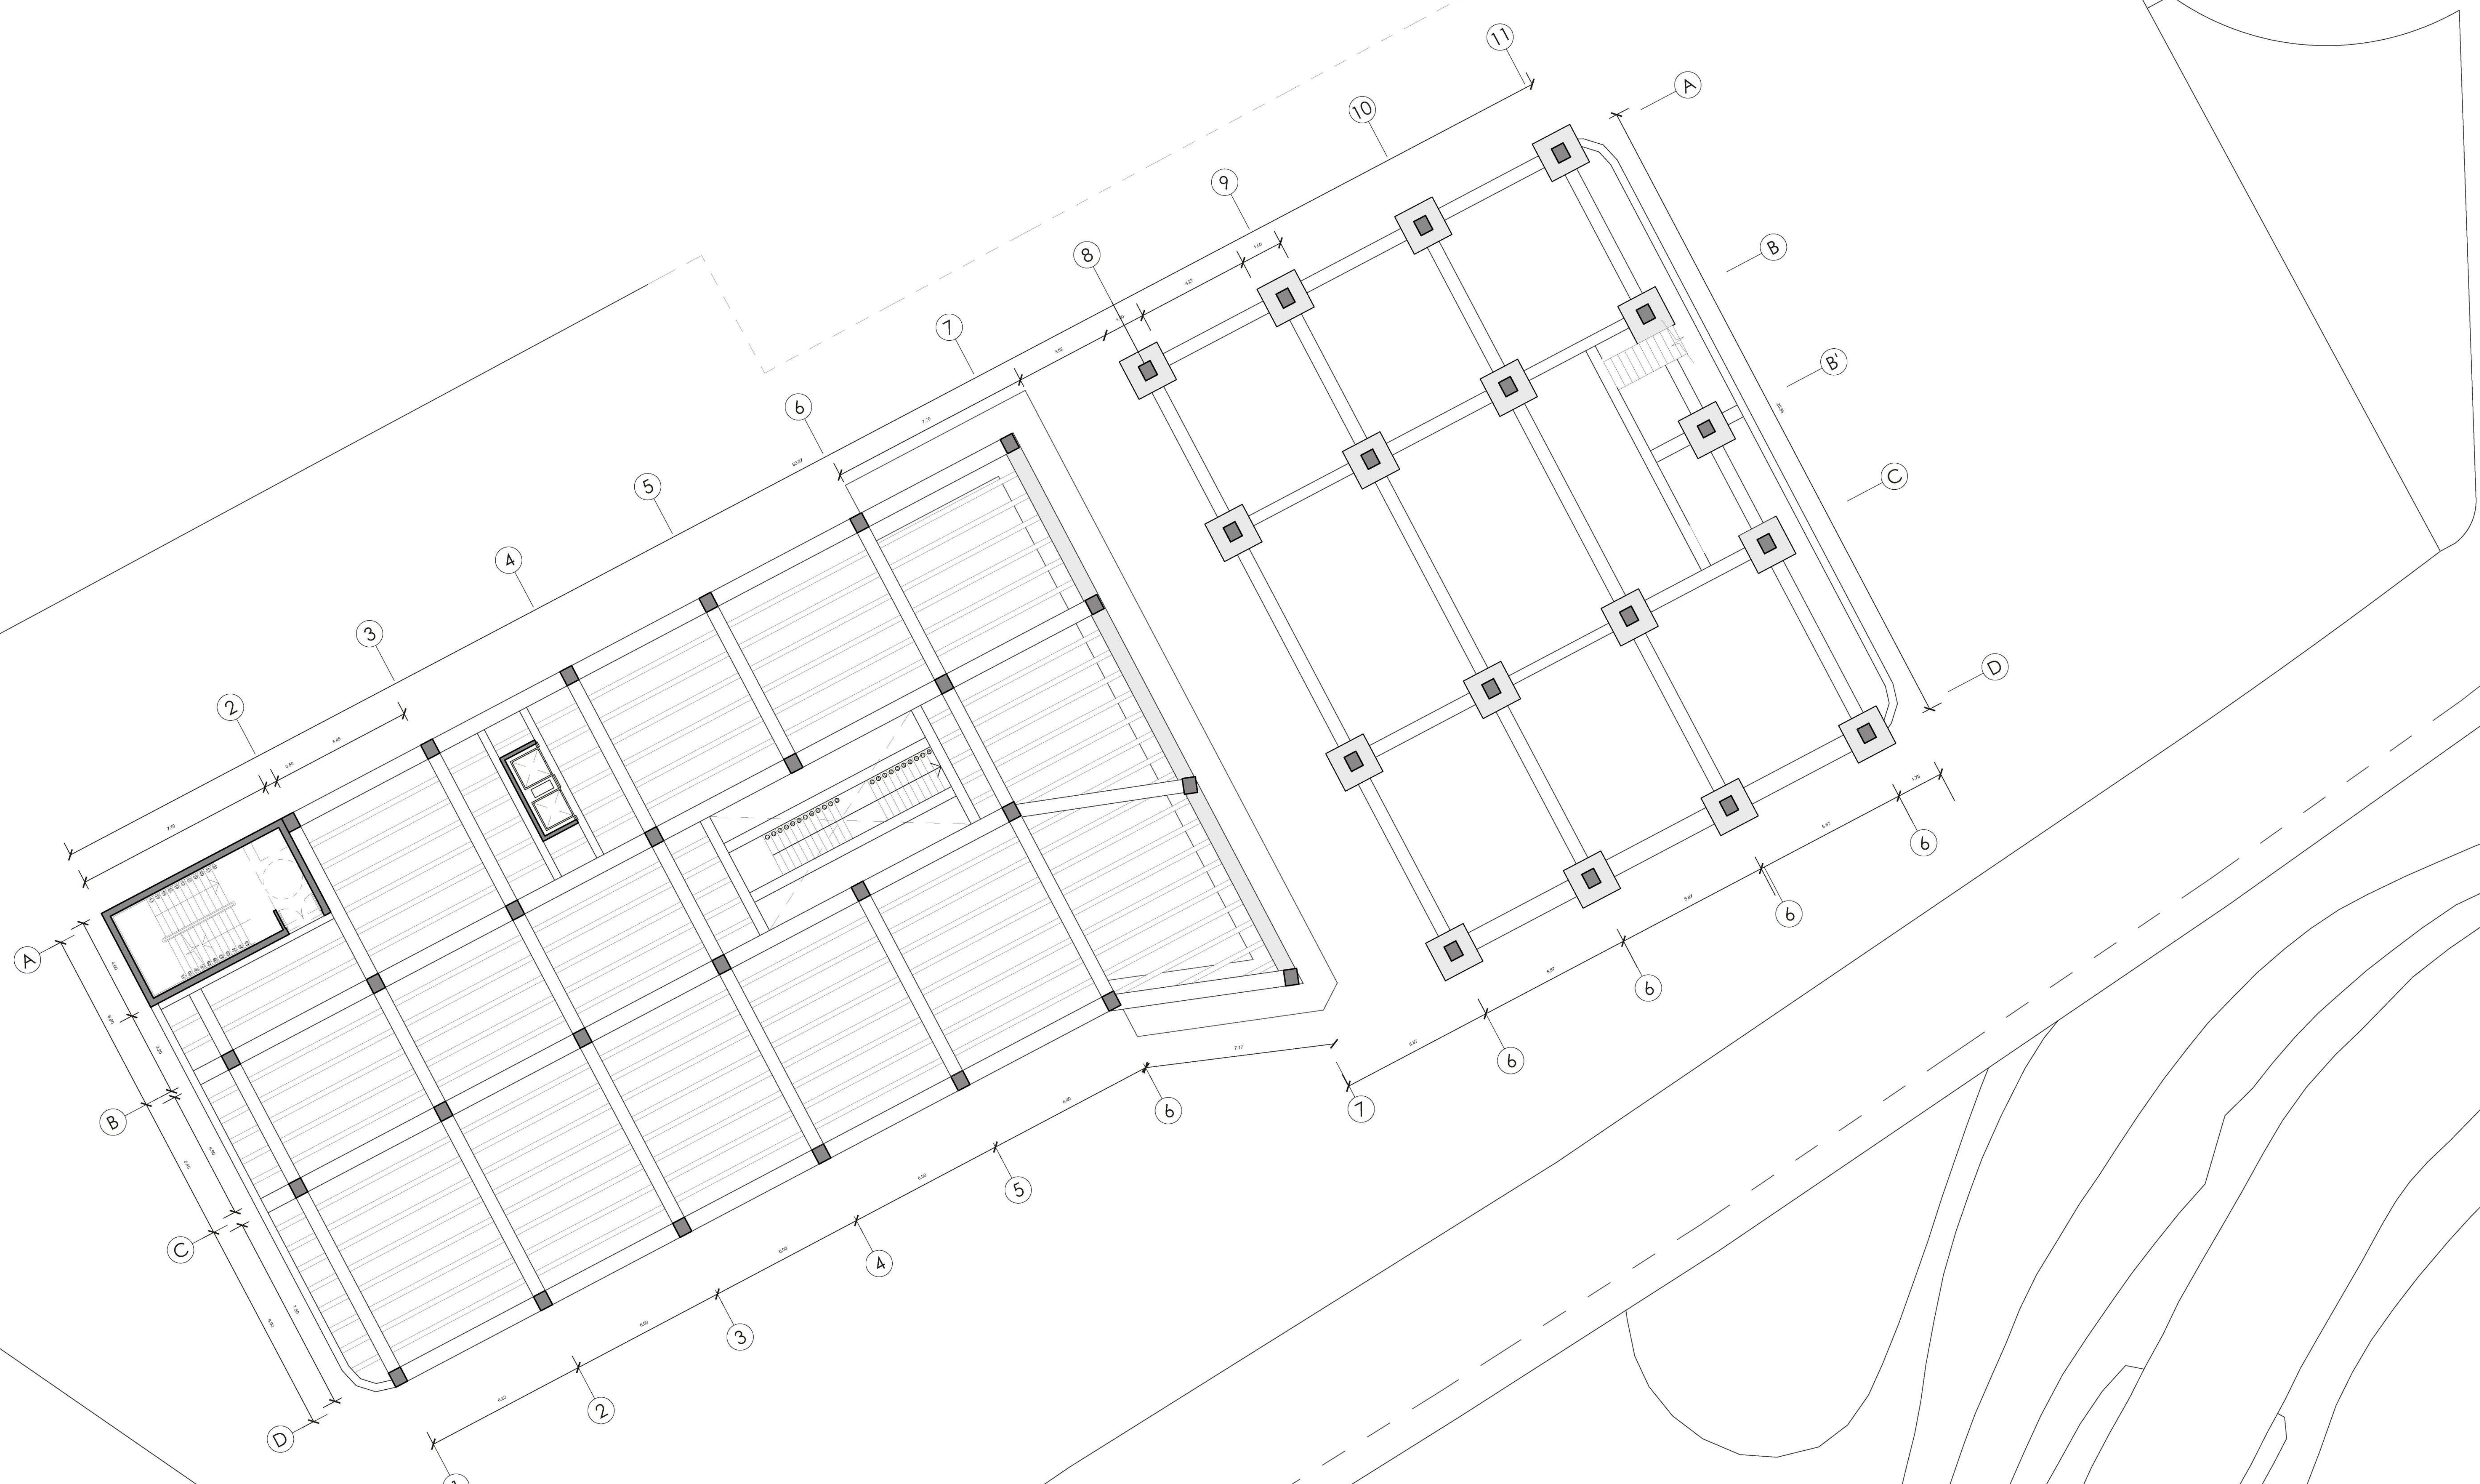

UNIVERSIDAD
SANTO TOMÁS
SECCIONAL BUCARAMANGA

FACULTAD DE ARQUITECTURA

TALLER X:
PROYECTO DE GRADO

ARQ. MG. RUTH MARCELA DÍAZ
DIRECTORA



ESCUELA DE REHABILITACIÓN Y
CAPACITACIÓN PARA
PCD VISUAL

PRESENTADO POR:
ANDRÉS F. QUINTERO PINZÓN
COD. 221 80 225

CONTENIDO:
PLANTA ESTRUCTURAL
2DO PISO

PLANO 8 DE 10

ESCALA: 1/100

REVISAR

FECHA: 2/11/22