



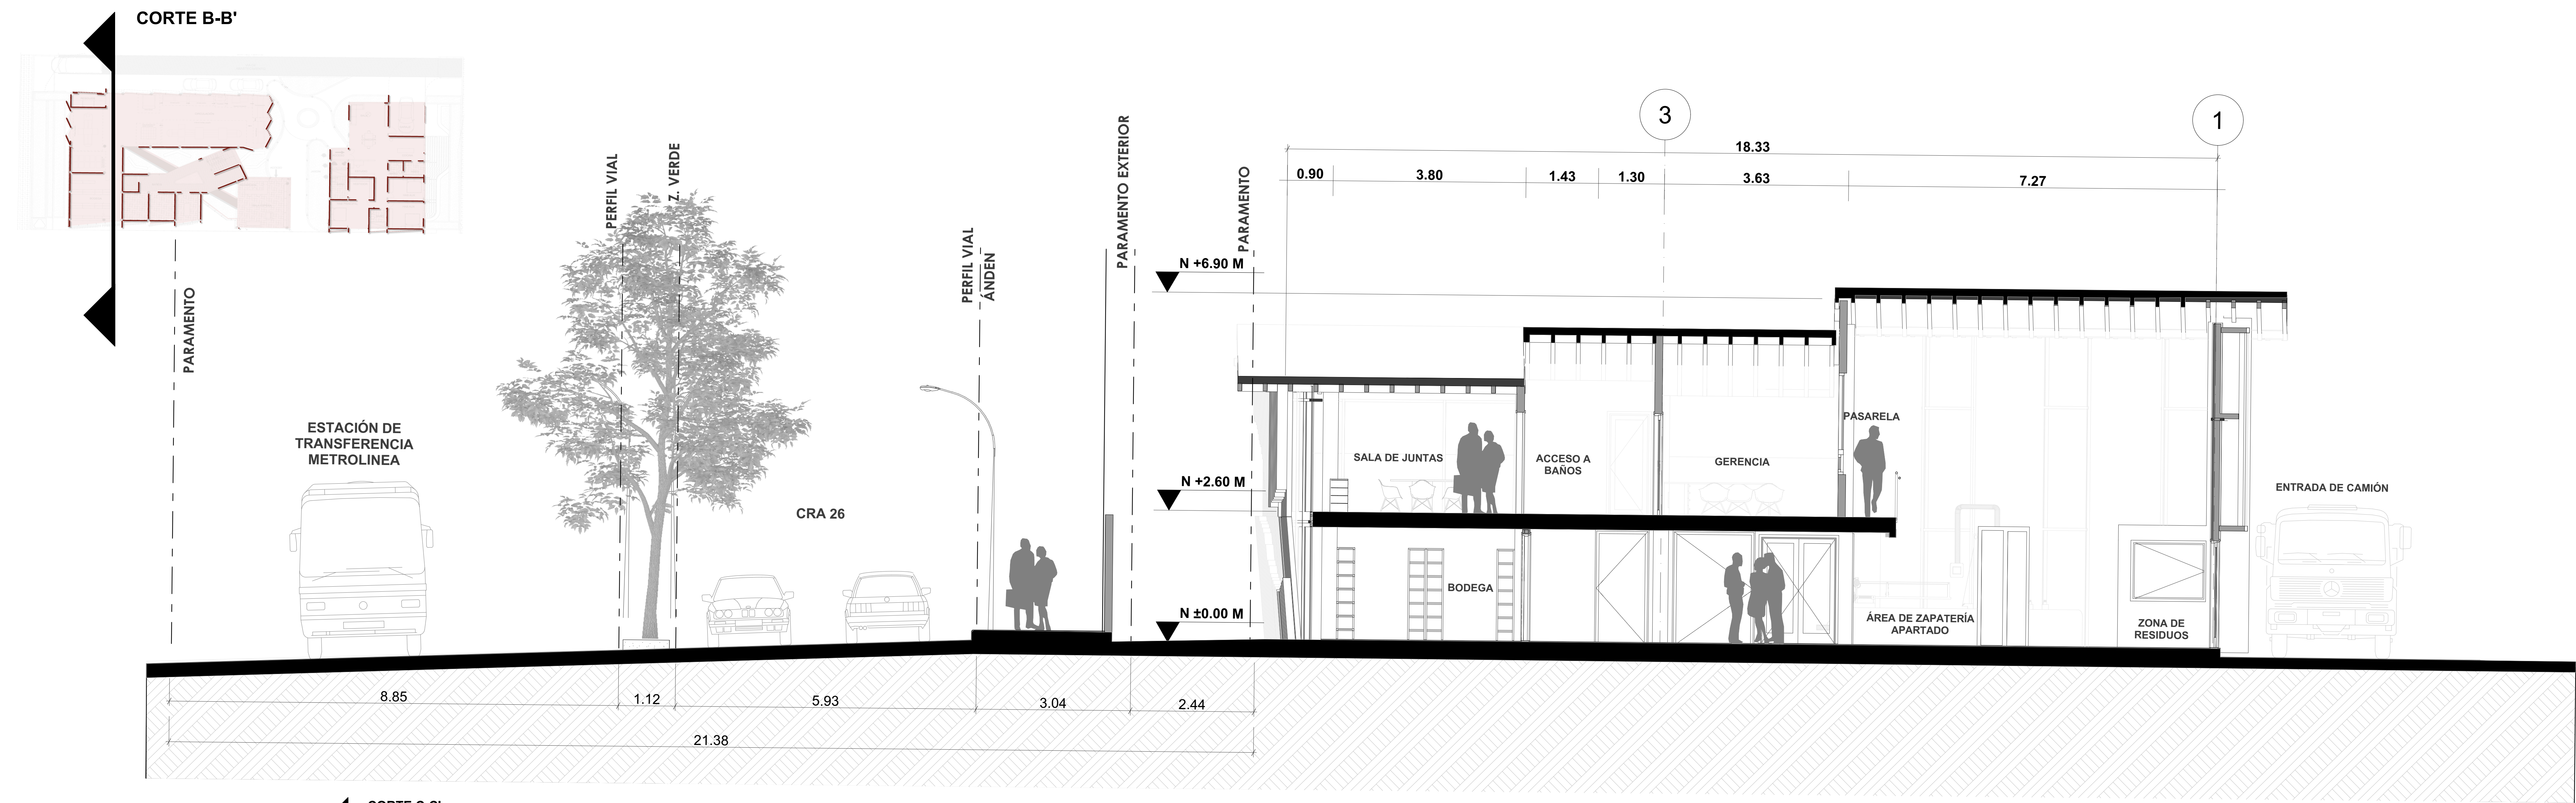

CORTE TRANSVERSAL B-B - ZONA INDUSTRIAL
ESC 1:50

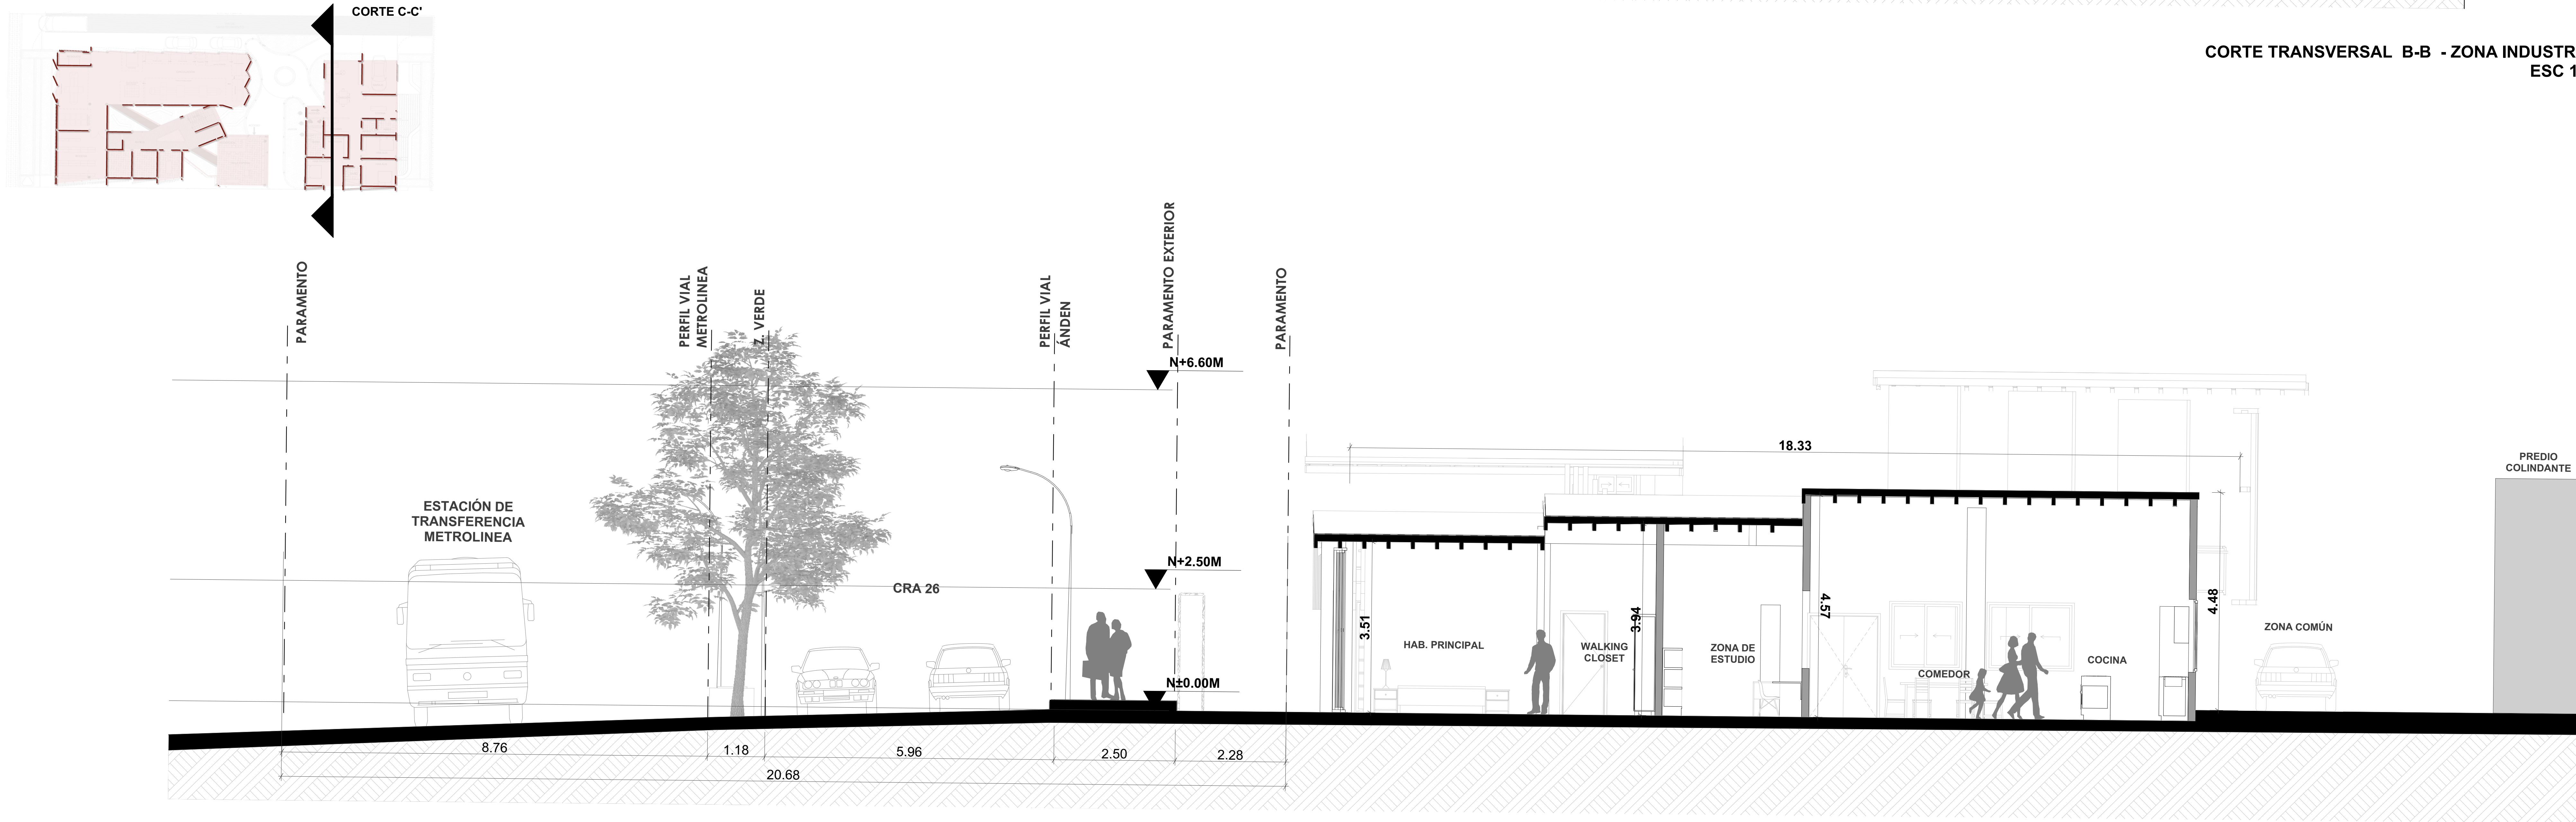

CORTE TRANSVERSAL C-C - ZONA VIVIENDA
ESC 1:50

PROYECTO

CASA HUELLA

VIVIENDA PRODUCTIVA
PARA CALZADO EN
BUCARAMANGA


DIRECCIÓN

BUCARAMANGA,
DIAMANTE 2
CALLE 87 #25-146

LOCALIZACIÓN



ORIENTACIÓN

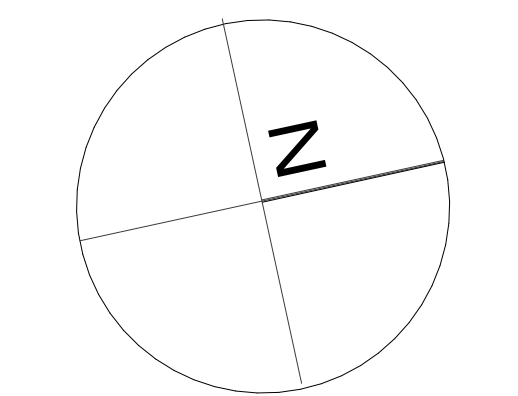

DISEÑA

JOHAN FELIPE
MARTINEZ VARGAS

DIRECTOR

CARLOS EDUARDO
GAMBOA RINCÓN

CONTIENE

APENDICE J.
CORTE B-B - CASA HUELLA
CORTE C-C - CASA HUELLA

ESCALA

1:50

ESCALA GRAFICA

1/50
0 1 2 3 4 (m.)

PLANO

A300

PLANO # 7 DE 10