

PROYECTO


CASA HUELLA

VIVIENDA PRODUCTIVA PARA CALZADO EN BUCARAMANGA


DIRECCIÓN

BUCARAMANGA, DIAMANTE 2
CALLE 87 #25-146

LOCALIZACIÓN

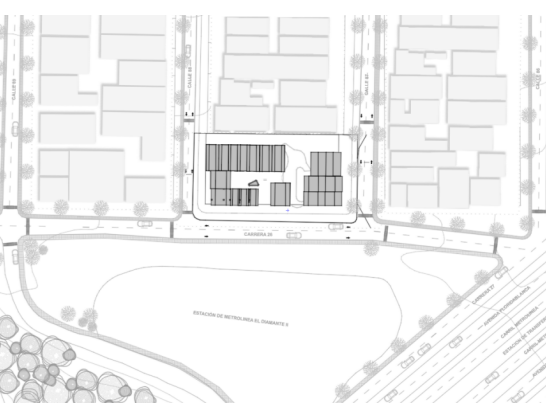

ORIENTACIÓN

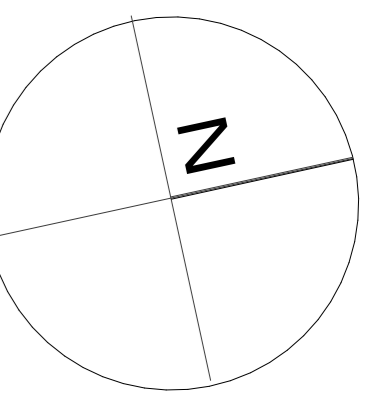

DISEÑA

JOHAN FELIPE MARTINEZ VARGAS

DIRECTOR

CARLOS EDUARDO GAMBOA RINCÓN


CONTIENE

APENDICE J.
CORTE A-A - CASA HUELLA

ESCALA

1:75


ESCALA GRAFICA

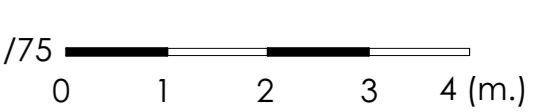


PLANO

A300

PLANO # 6 DE 10

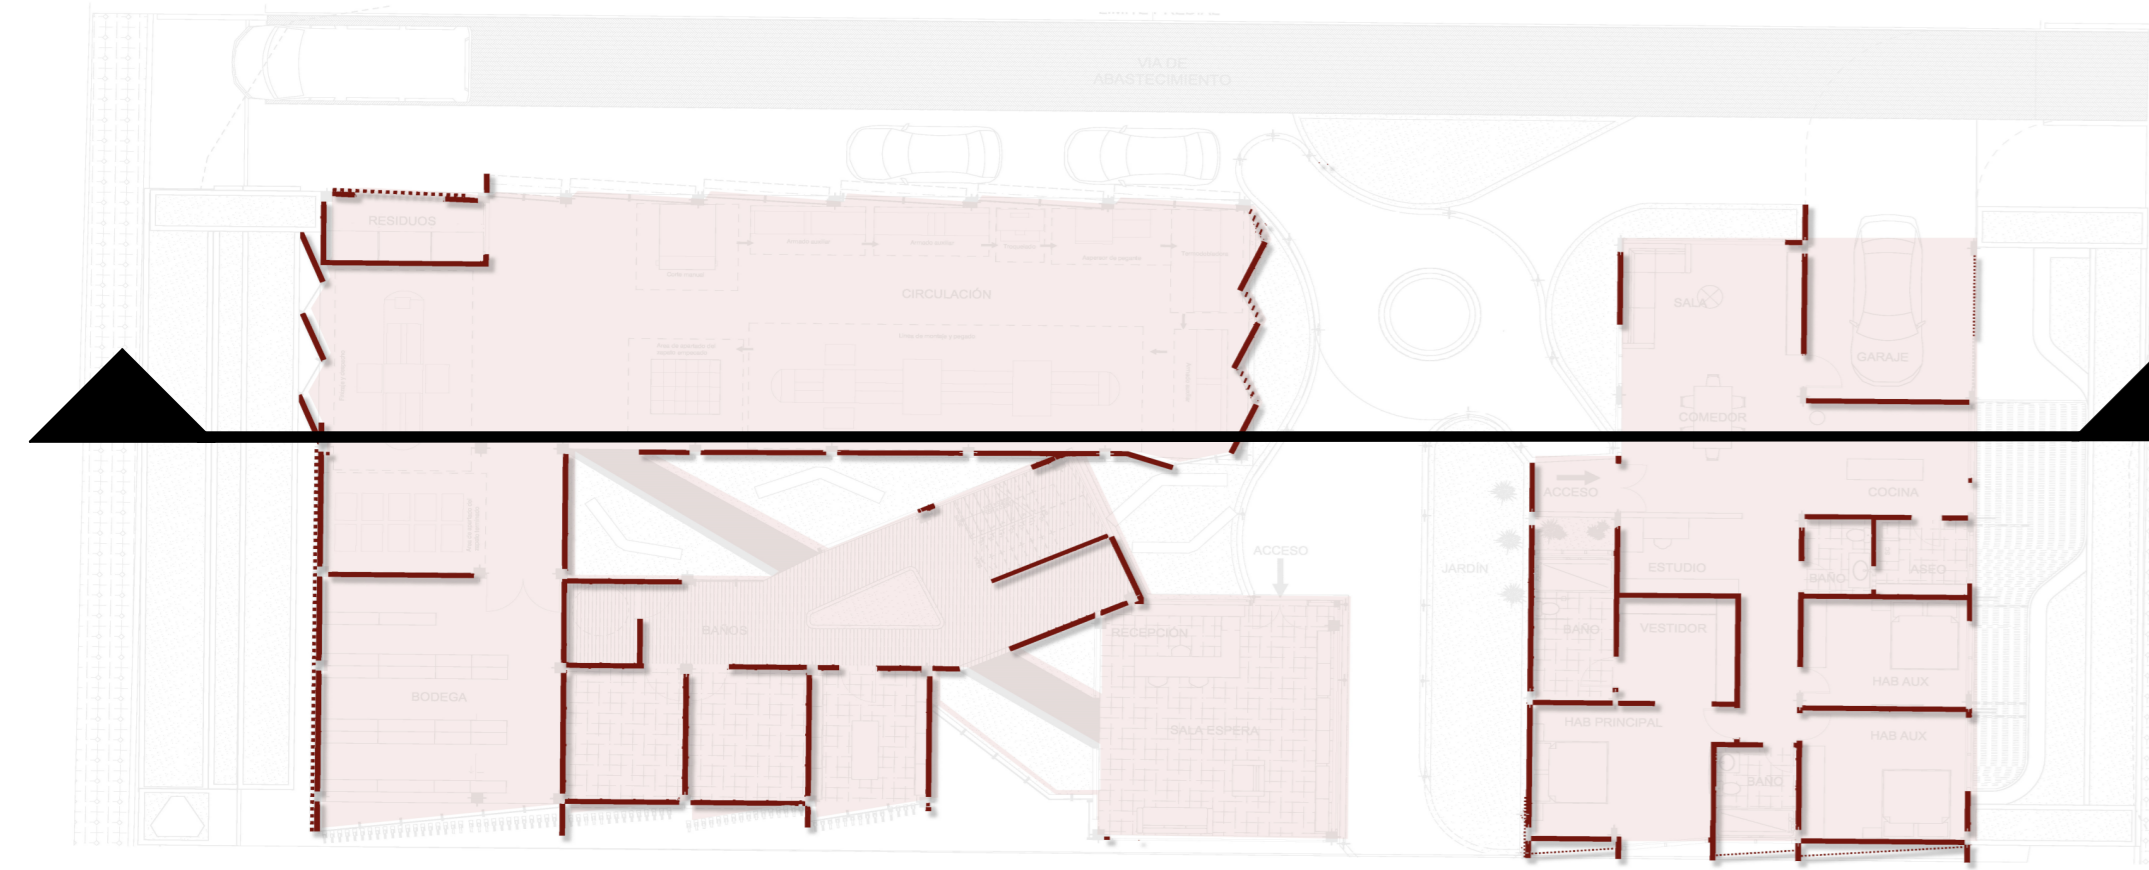

CORTE A-A'

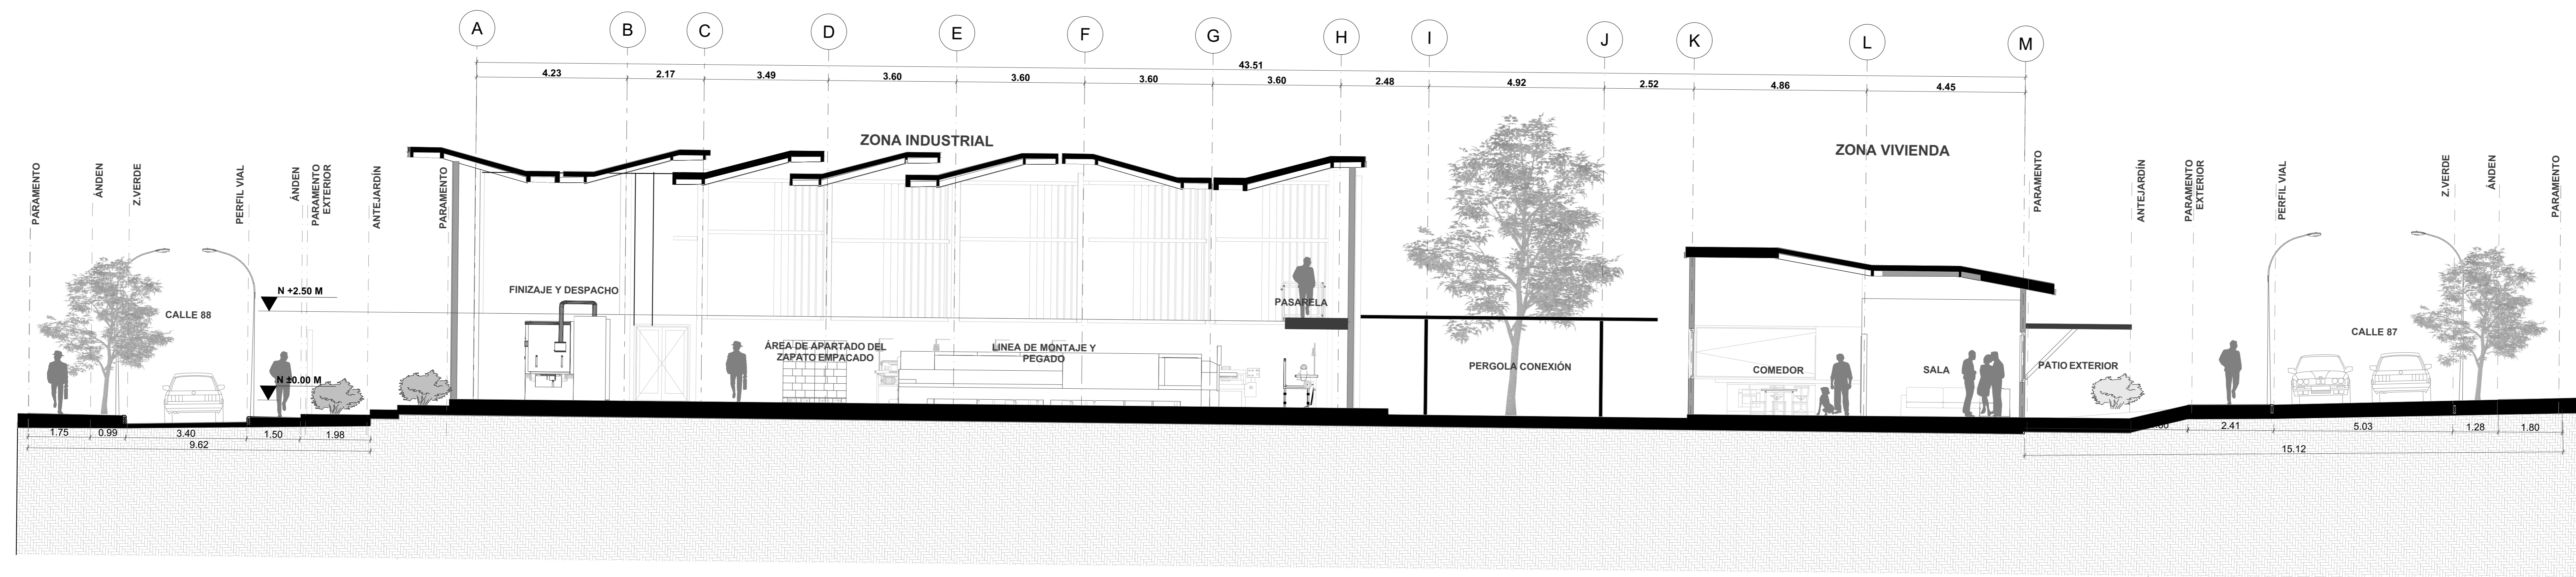

CORTE LONGITUDINAL A-A - CASA HUELLA
ESC 1:75