
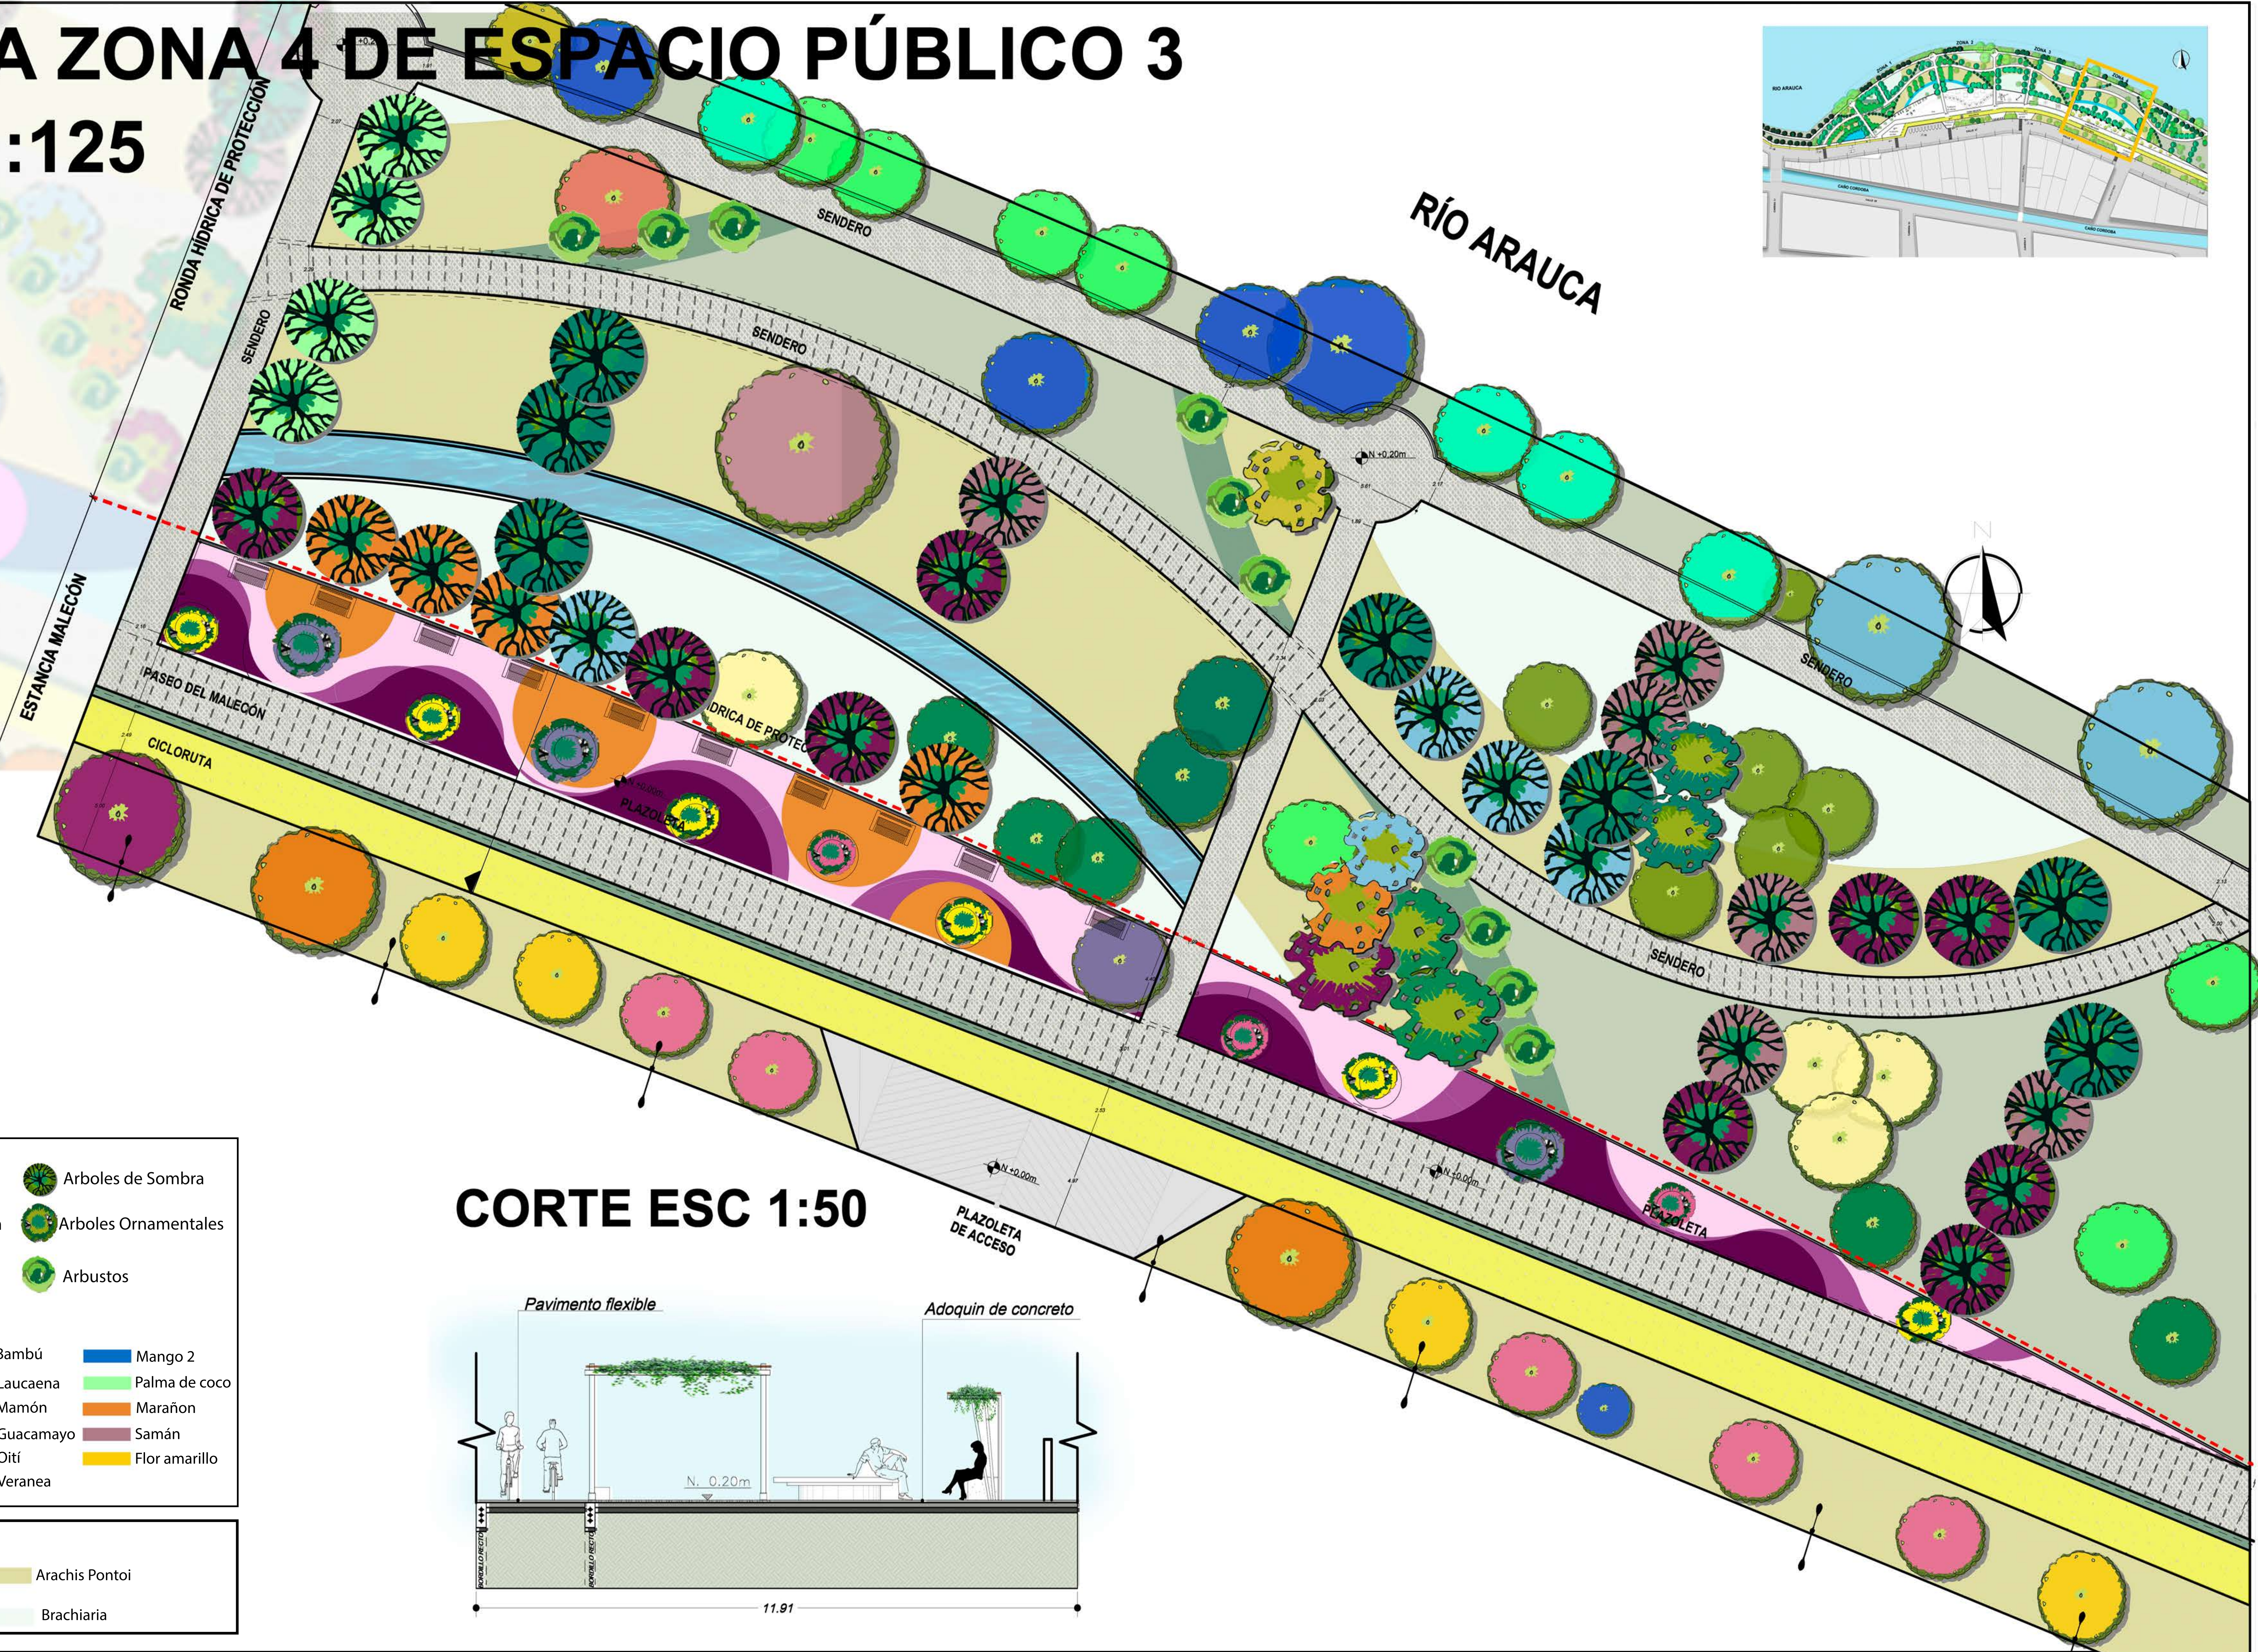


PLANTA ZONA 4 DE ESPACIO PÚBLICO 3

ESC:1:125

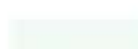

CONVENCIONES					
	Arboles Existentes		Arboles de Sombra		
	Arboles de Oxigenación		Arboles Ornamentales		
	Arboles Ribereños		Arbustos		
ESPECIES DE ARBOLES					
	Gallinero		Bambú		Mango 2
	Guama		Laucaena		Palma de coco
	Almendro		Mamón		Marañón
	Mango 1		Guacamayo		Samán
	Tamarindo		Oití		Flor amarillo
	Apamate		Veranea		
FORRAJES					
	Brachiaria Planteginea		Arachis Pontoi		
	Panicum Maximum		Brachiaria		

CORTE ESC 1:50

