


PROPUESTA ESQUEMATICA DE MOBILIARIO URBANO ESC:1:10

PLANTA BAÑO
PÚBLICO

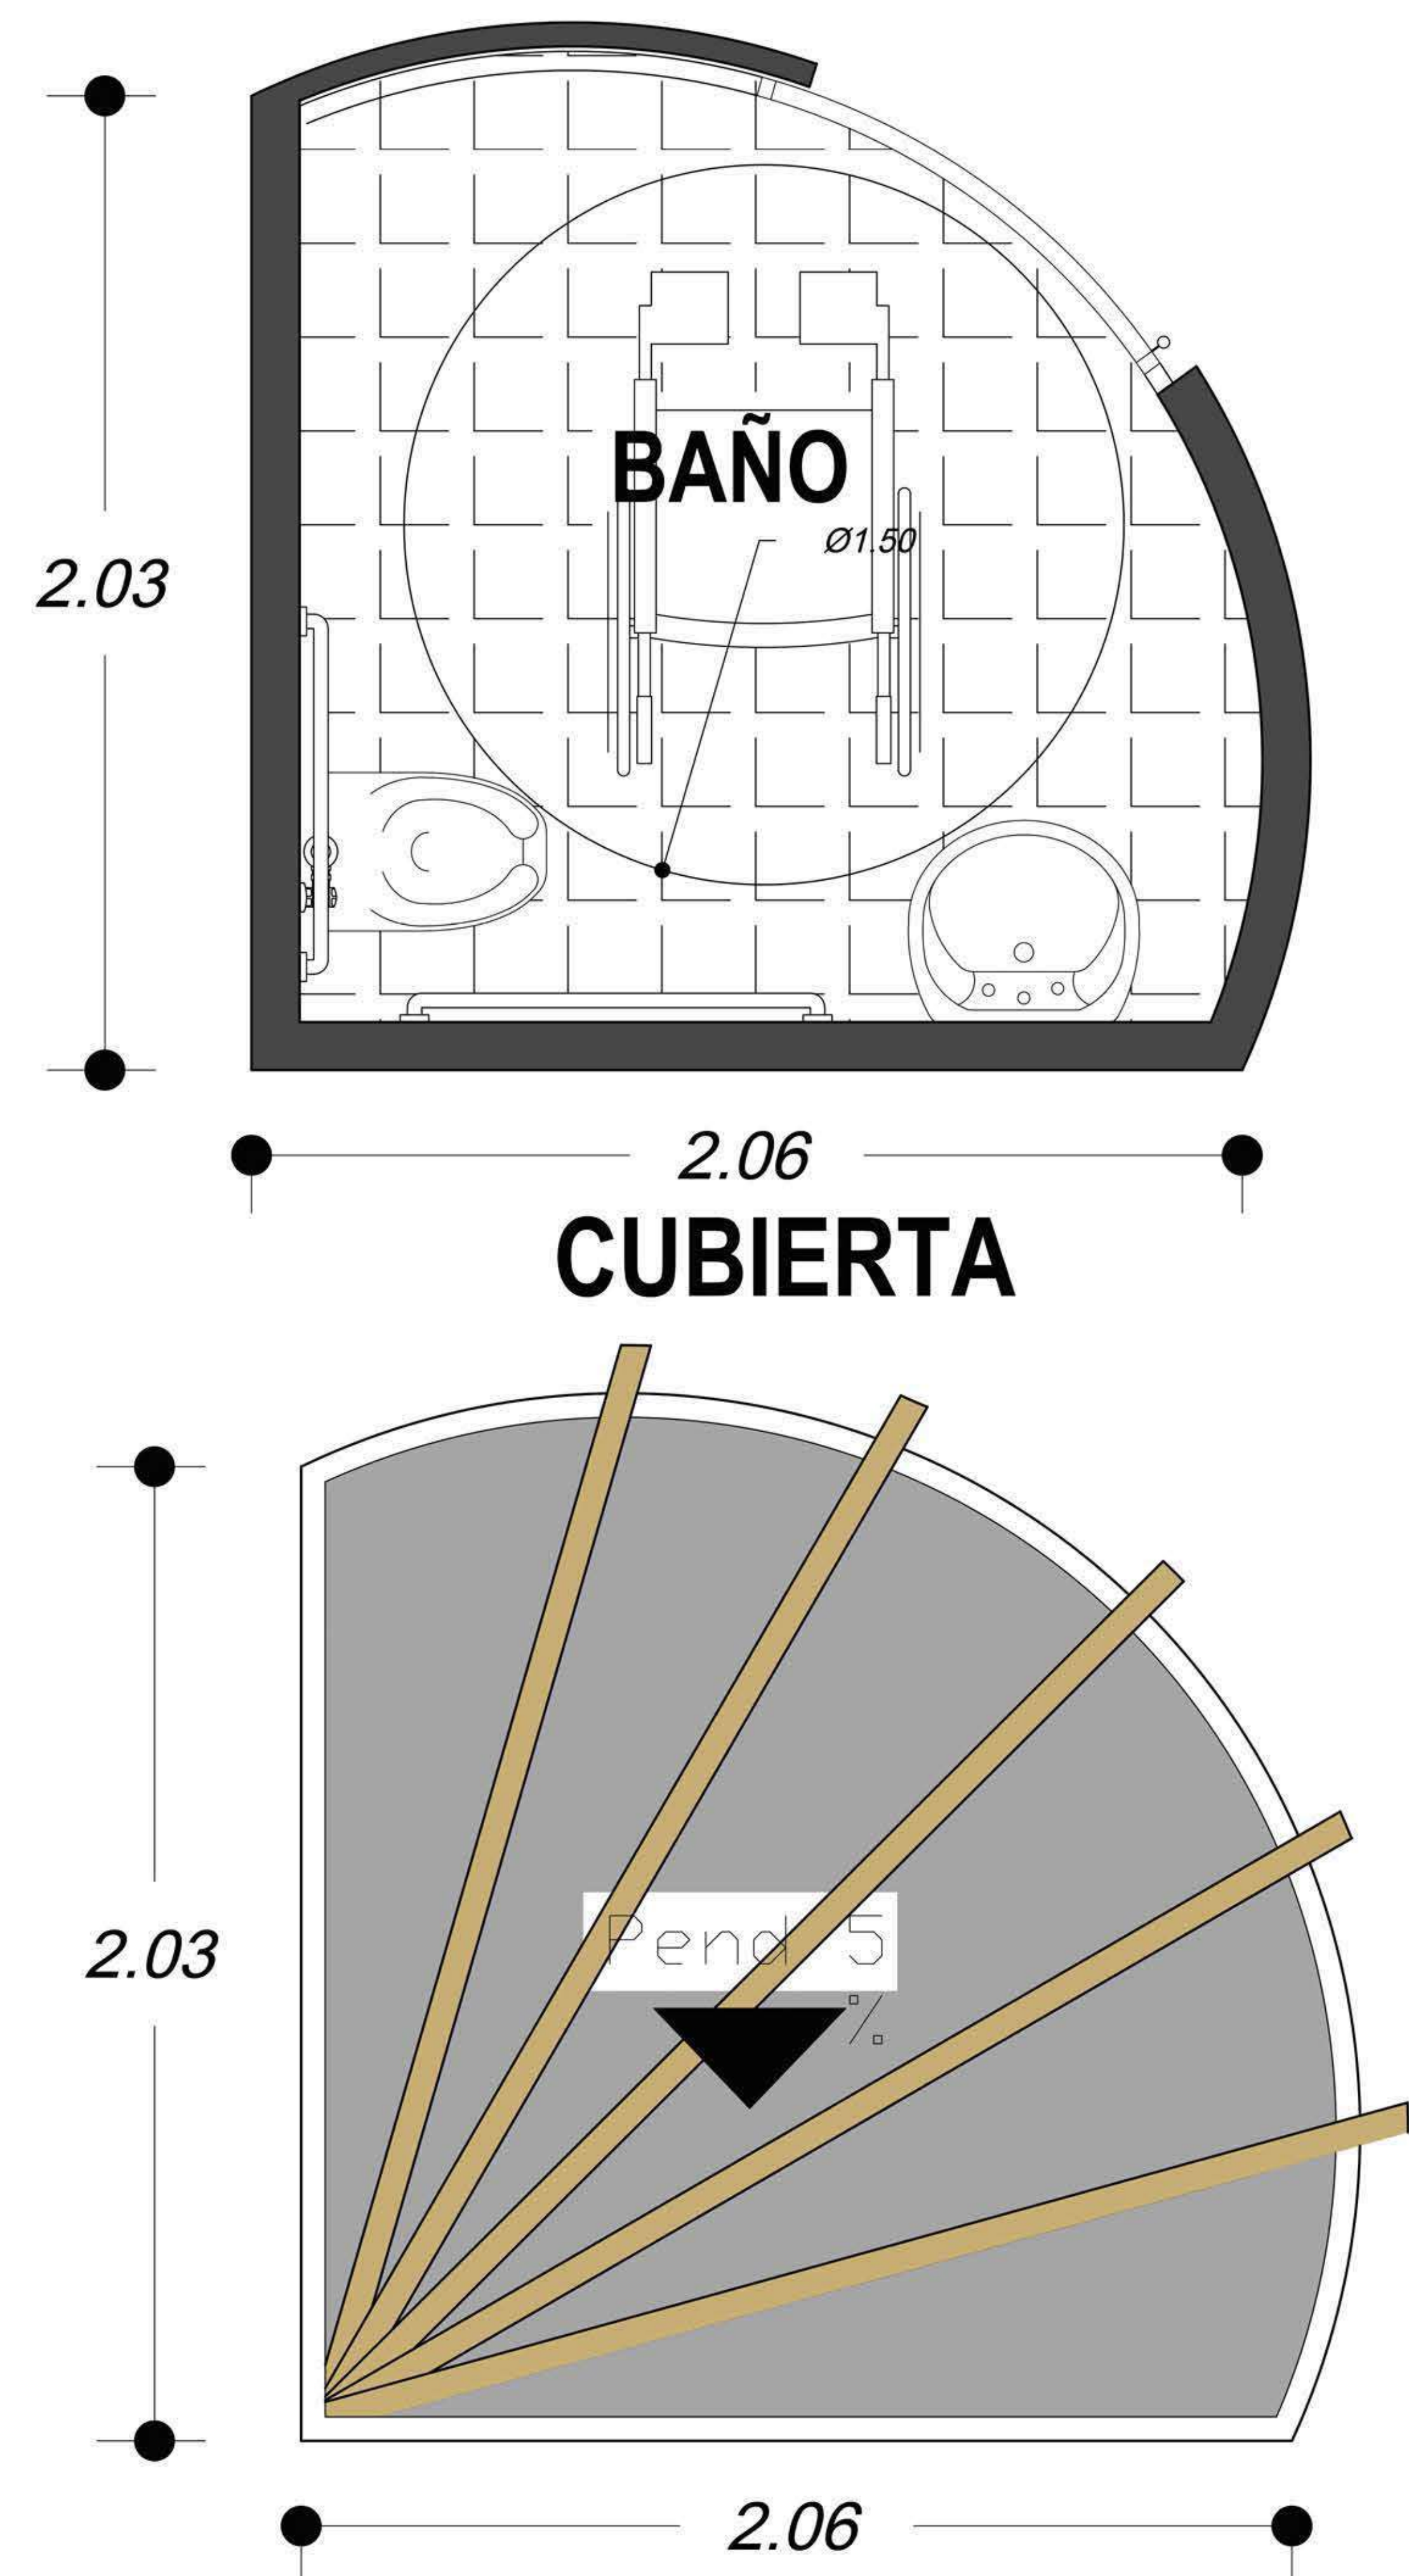

VISTA FRONTAL

