PLANTA ZONA 1 DE ESPACIO PÚBLICO 3

ESC:1:125

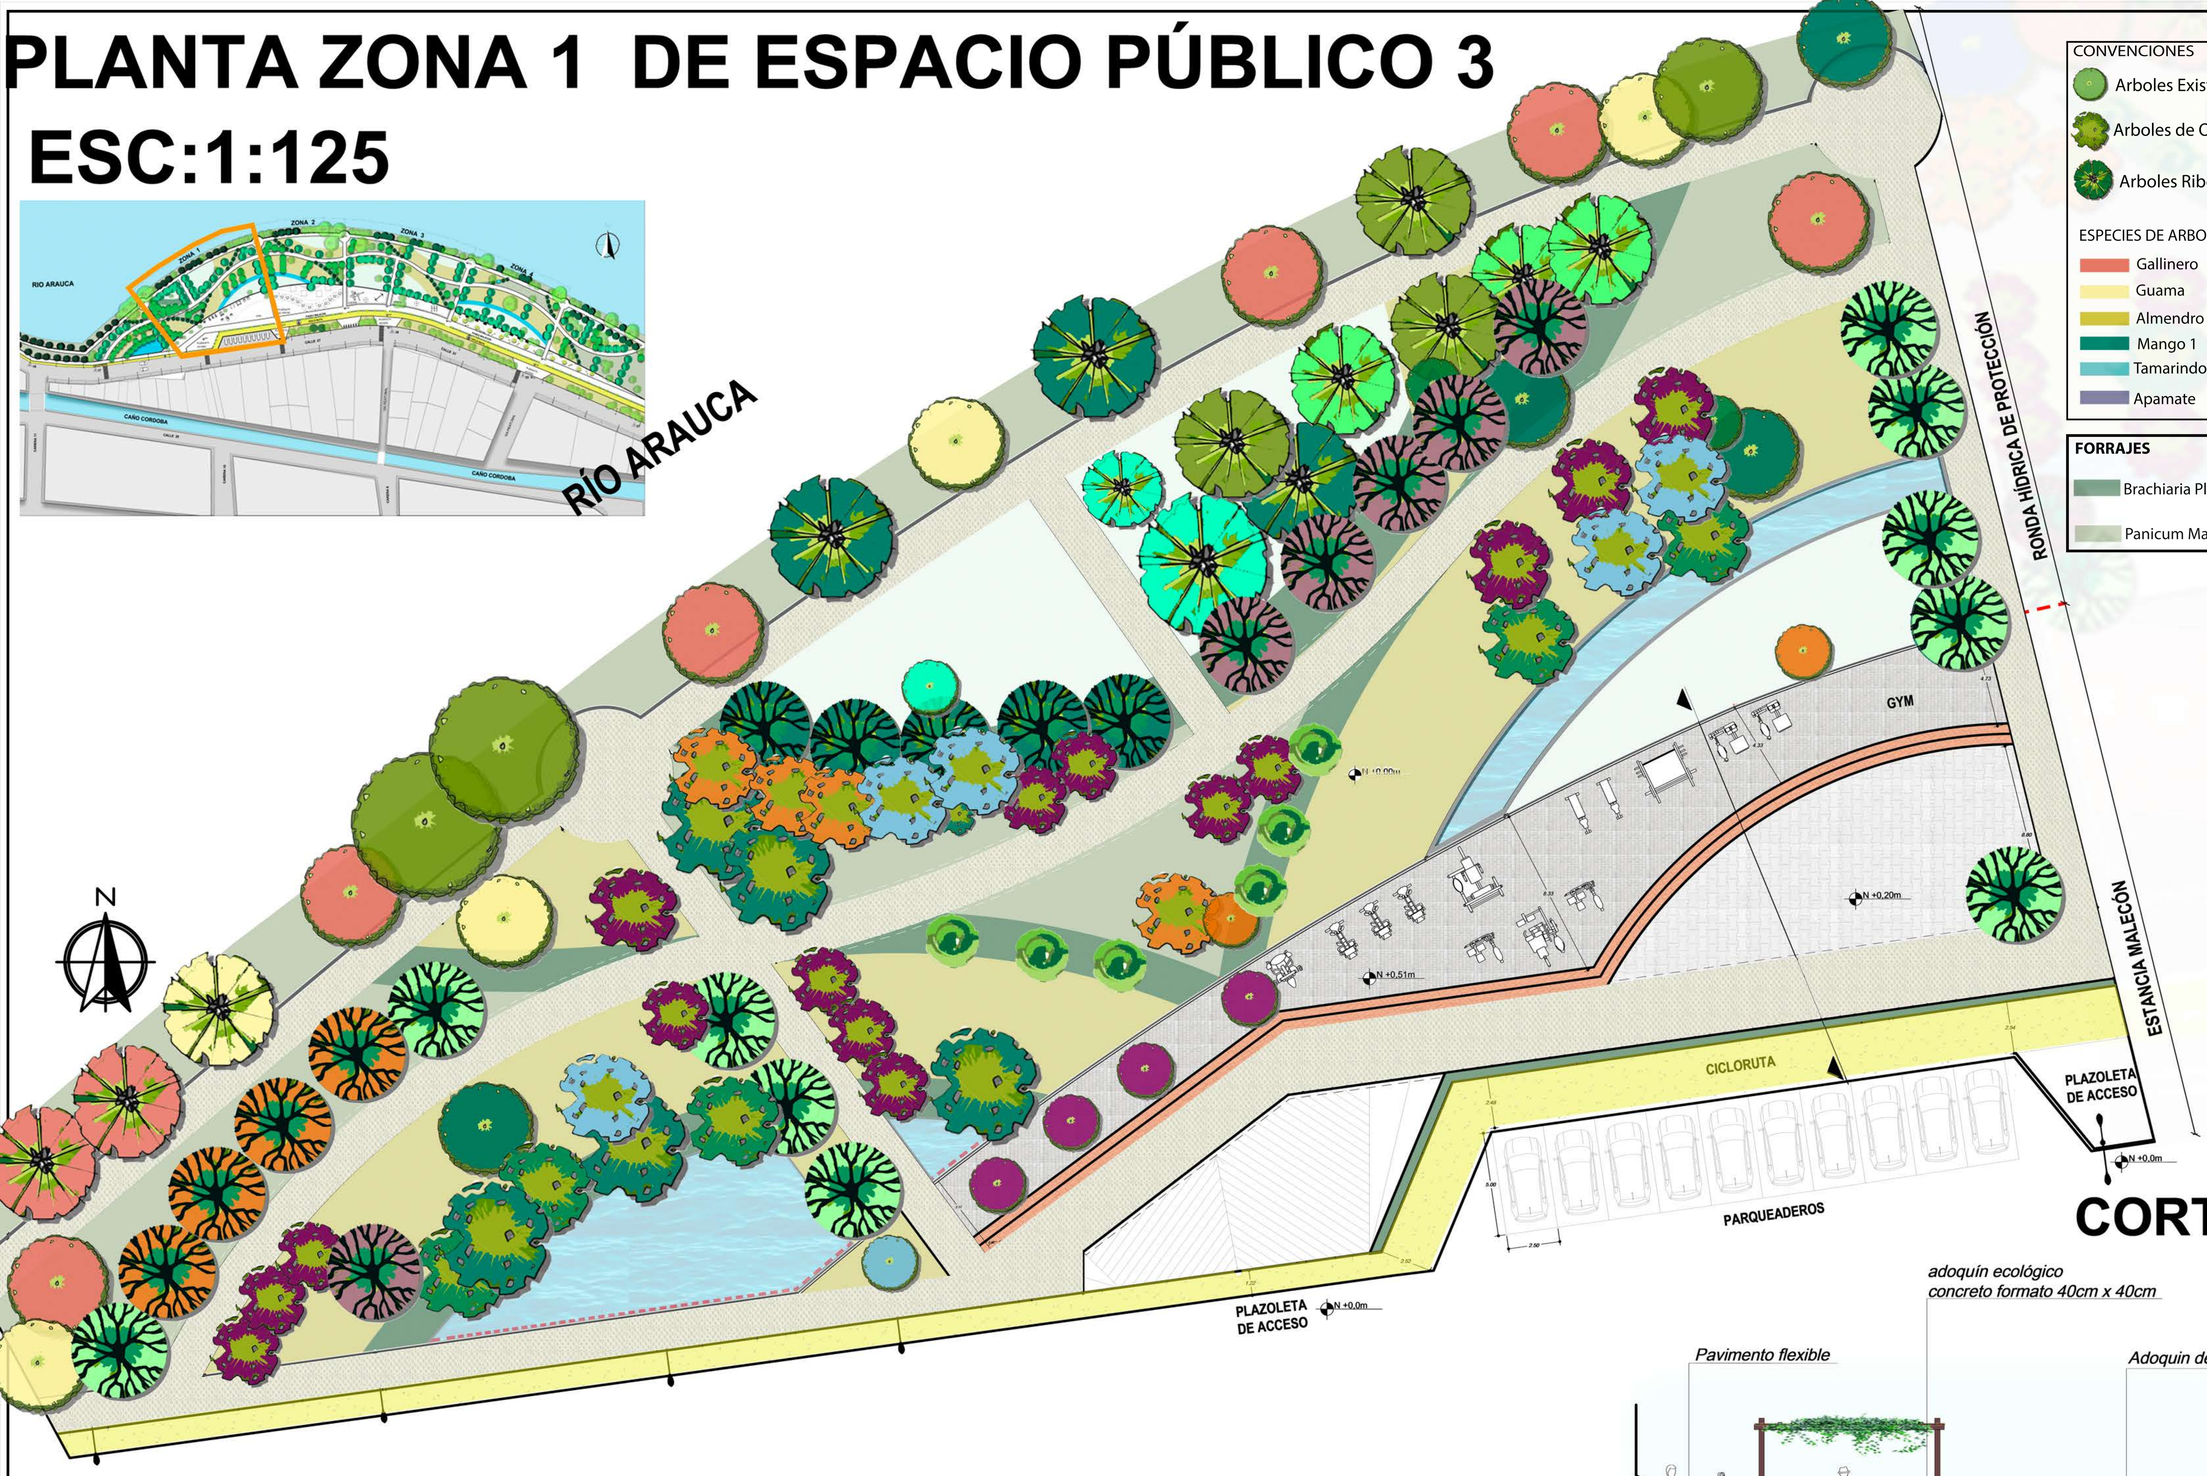

CONVENCIONES

- Arboles Existentes
- Arboles de Sombra
- Arboles de Oxigenación
- Arboles Ornamentales
- Arboles Ribereños
- Arbustos

ESPECIES DE ARBOLES

- Gallinero
- Bambú
- Mango 2
- Guama
- Laucaena
- Palma de coco
- Almendro
- Mamón
- Marañon
- Mango 1
- Guacamayo
- Samán
- Tamarindo
- Oití
- Flor amarillo
- Apamate
- Veranea

FORRAJES

- Brachiaria Planteginea
- Arachis Pontoi
- Panicum Maximum
- Brachiaria

CORTE ESC 1:50

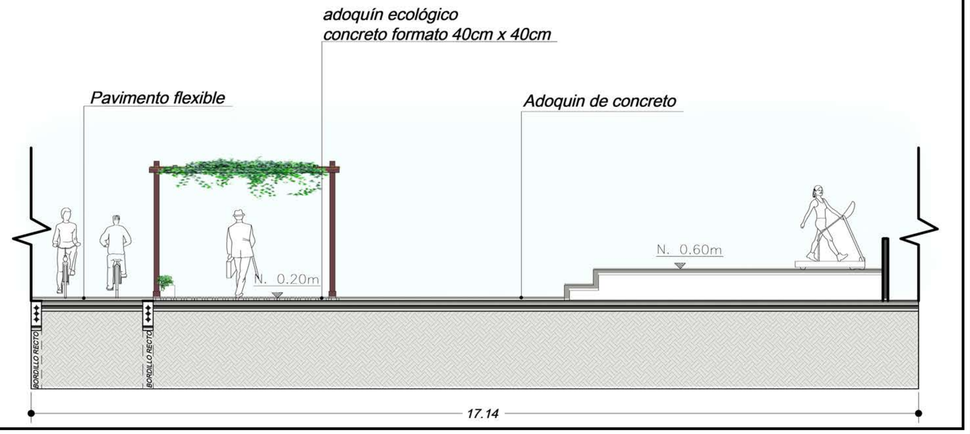

UNIVERSIDAD SANTO TOMAS	FACULTAD DE ARQUITECTURA	PROYECTO: PROPUESTA DE DISEÑO PARA EL MALECON DE ARAUCA .	ESTUDIANTE : YEINYS DUARTE RANGEL	DIRECTOR DE PROYECTO : JORGE ALBERTO NARVAEZ	OBSERVACIONES :	CONTIENE : ZONA 1	ESCALA : 1:125	PLANO : N° 4