


PLANTA ZONA 3 DE ESPACIO PÚBLICO 3 ESC:1:125

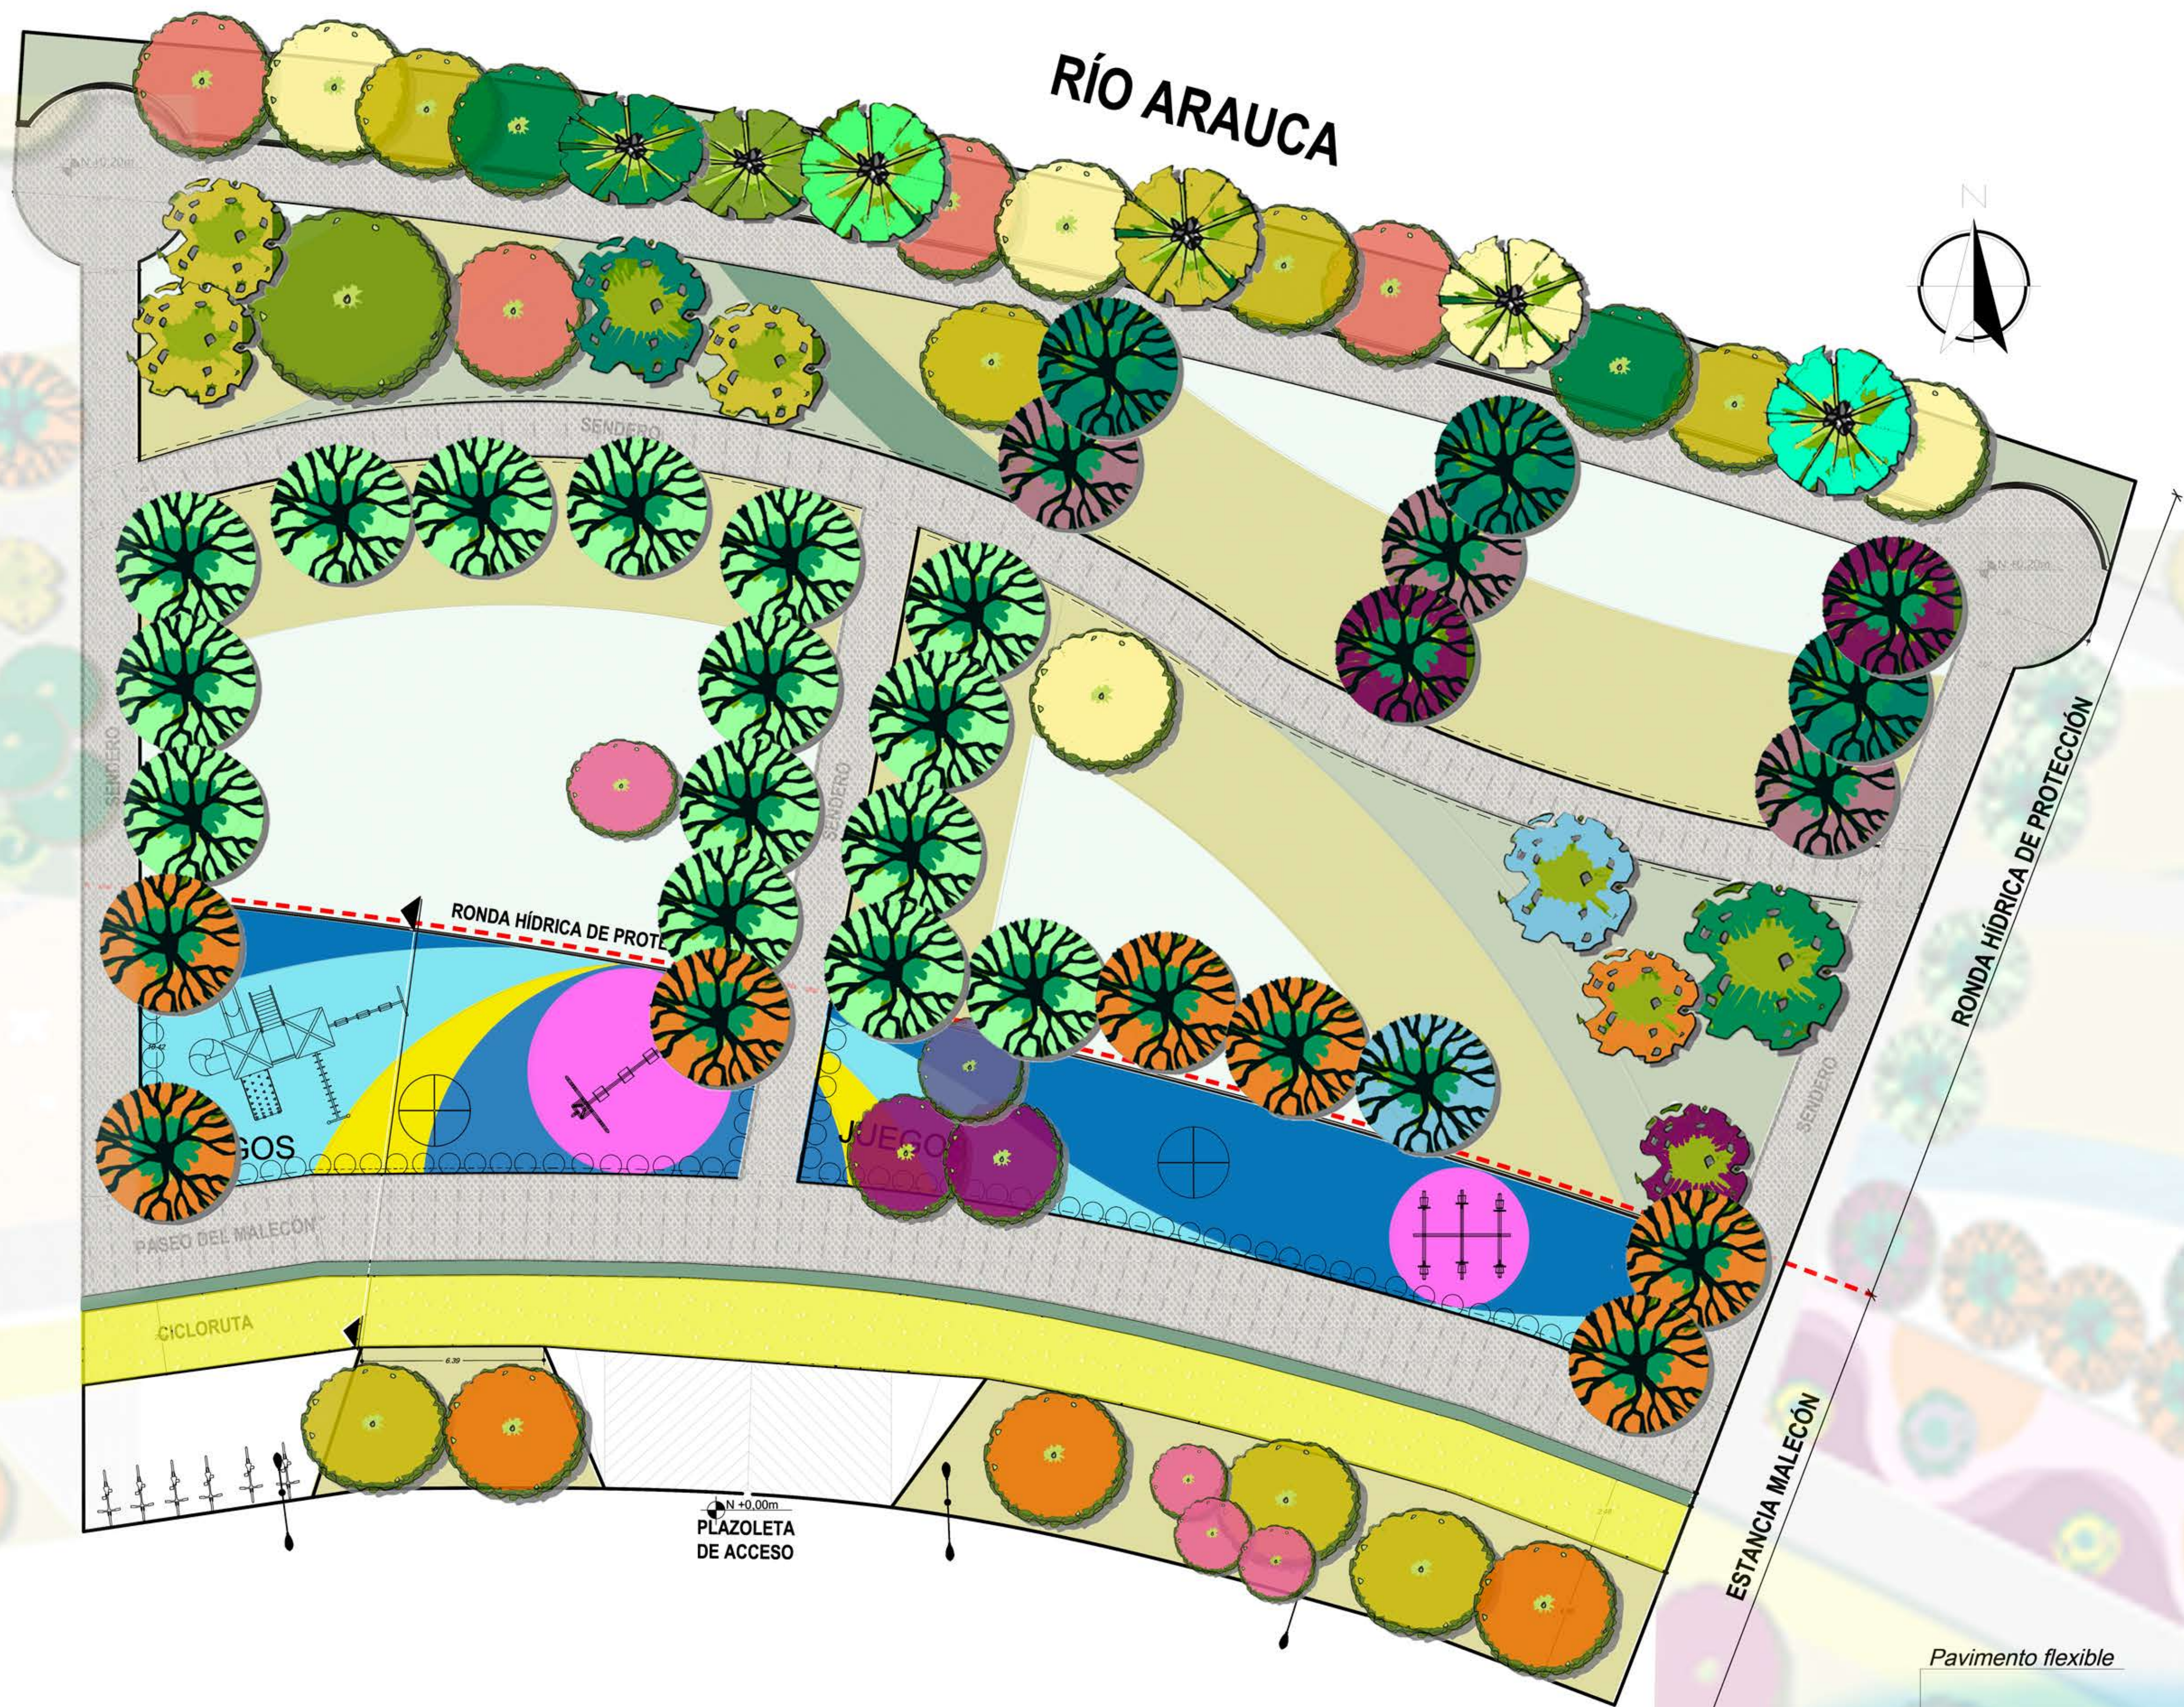

CONVENCIONES			
	Arboles Existentes		Arboles de Sombra
	Arboles de Oxigenación		Arboles Ornamentales
	Arboles Ribereños		Arbustos
ESPECIES DE ARBOLES			
	Gallinero		Bambú
	Guama		Laucaena
	Almendro		Mamón
	Mango 1		Guacamayo
	Tamarindo		Oití
	Apamate		Veranea
	Mango 2		Palma de coco
			Marañón
			Samán
			Flor amarillo

FORRAJES	
	Brachiaria Planteginea
	Arachis Ponto
	Panicum Maximum
	Brachiaria

CORTE ESC 1:50

