


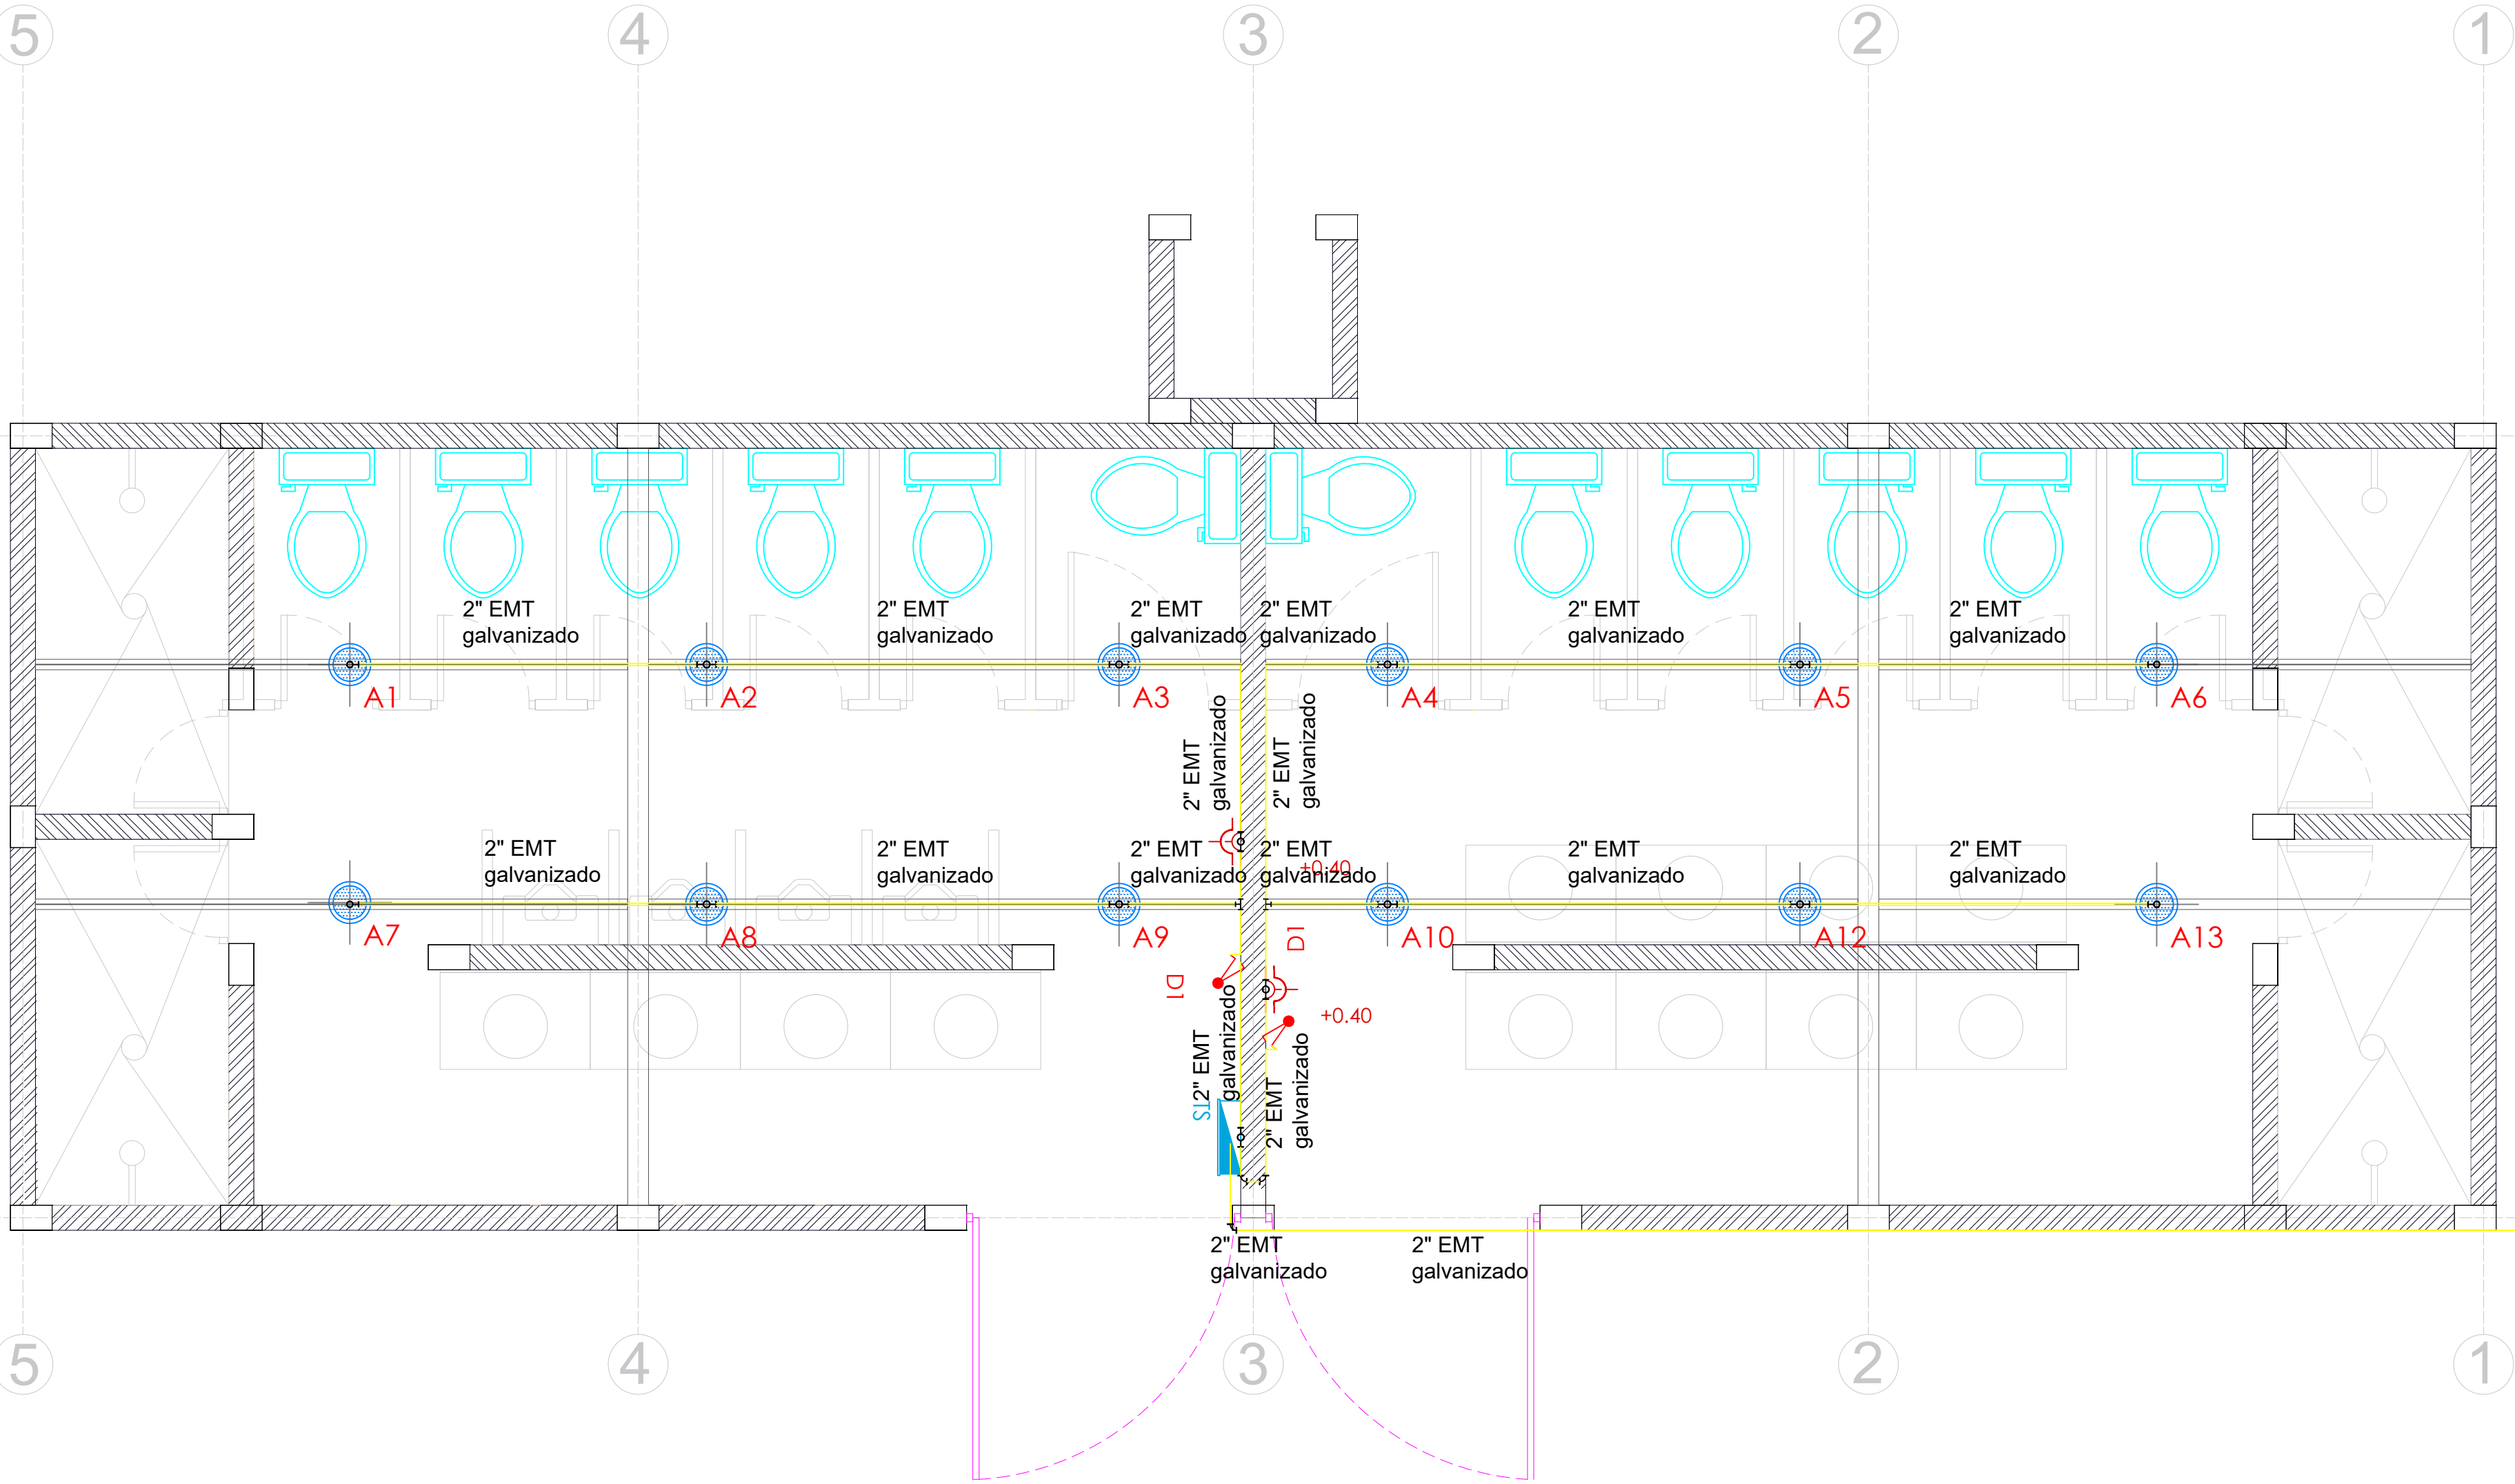

PLANTA RED ELÉCTRICA
ESCALA: 1:25

PROYECTO:

LOCALIZACION:
COMUNIDAD DE ISHASHIMANA
MANAURE, LA GUAJIRA

CONTENIDO:
RED ELÉCTRICA

PRESENTADO POR:
Daniel Felipe Saavedra M

PRESENTADO A:
Universidad Santo Tomás

- CONVENCIONES:
- RED ELÉCTRICA
 - CODO Y TEE 90°
 - TABLERO DE TACOS
 - D1 INTERRUPTOR DE DOS
 - +0.40 TOMA DOBLE
 - BOCA AL TECHO
 - CODO Y TEE 90° PLANTA

FECHA IMPRESION:
JUNIO DE 2019

ESCALA:
1 :50

ARCHIVO:

PLANO:
1 DE: 1