


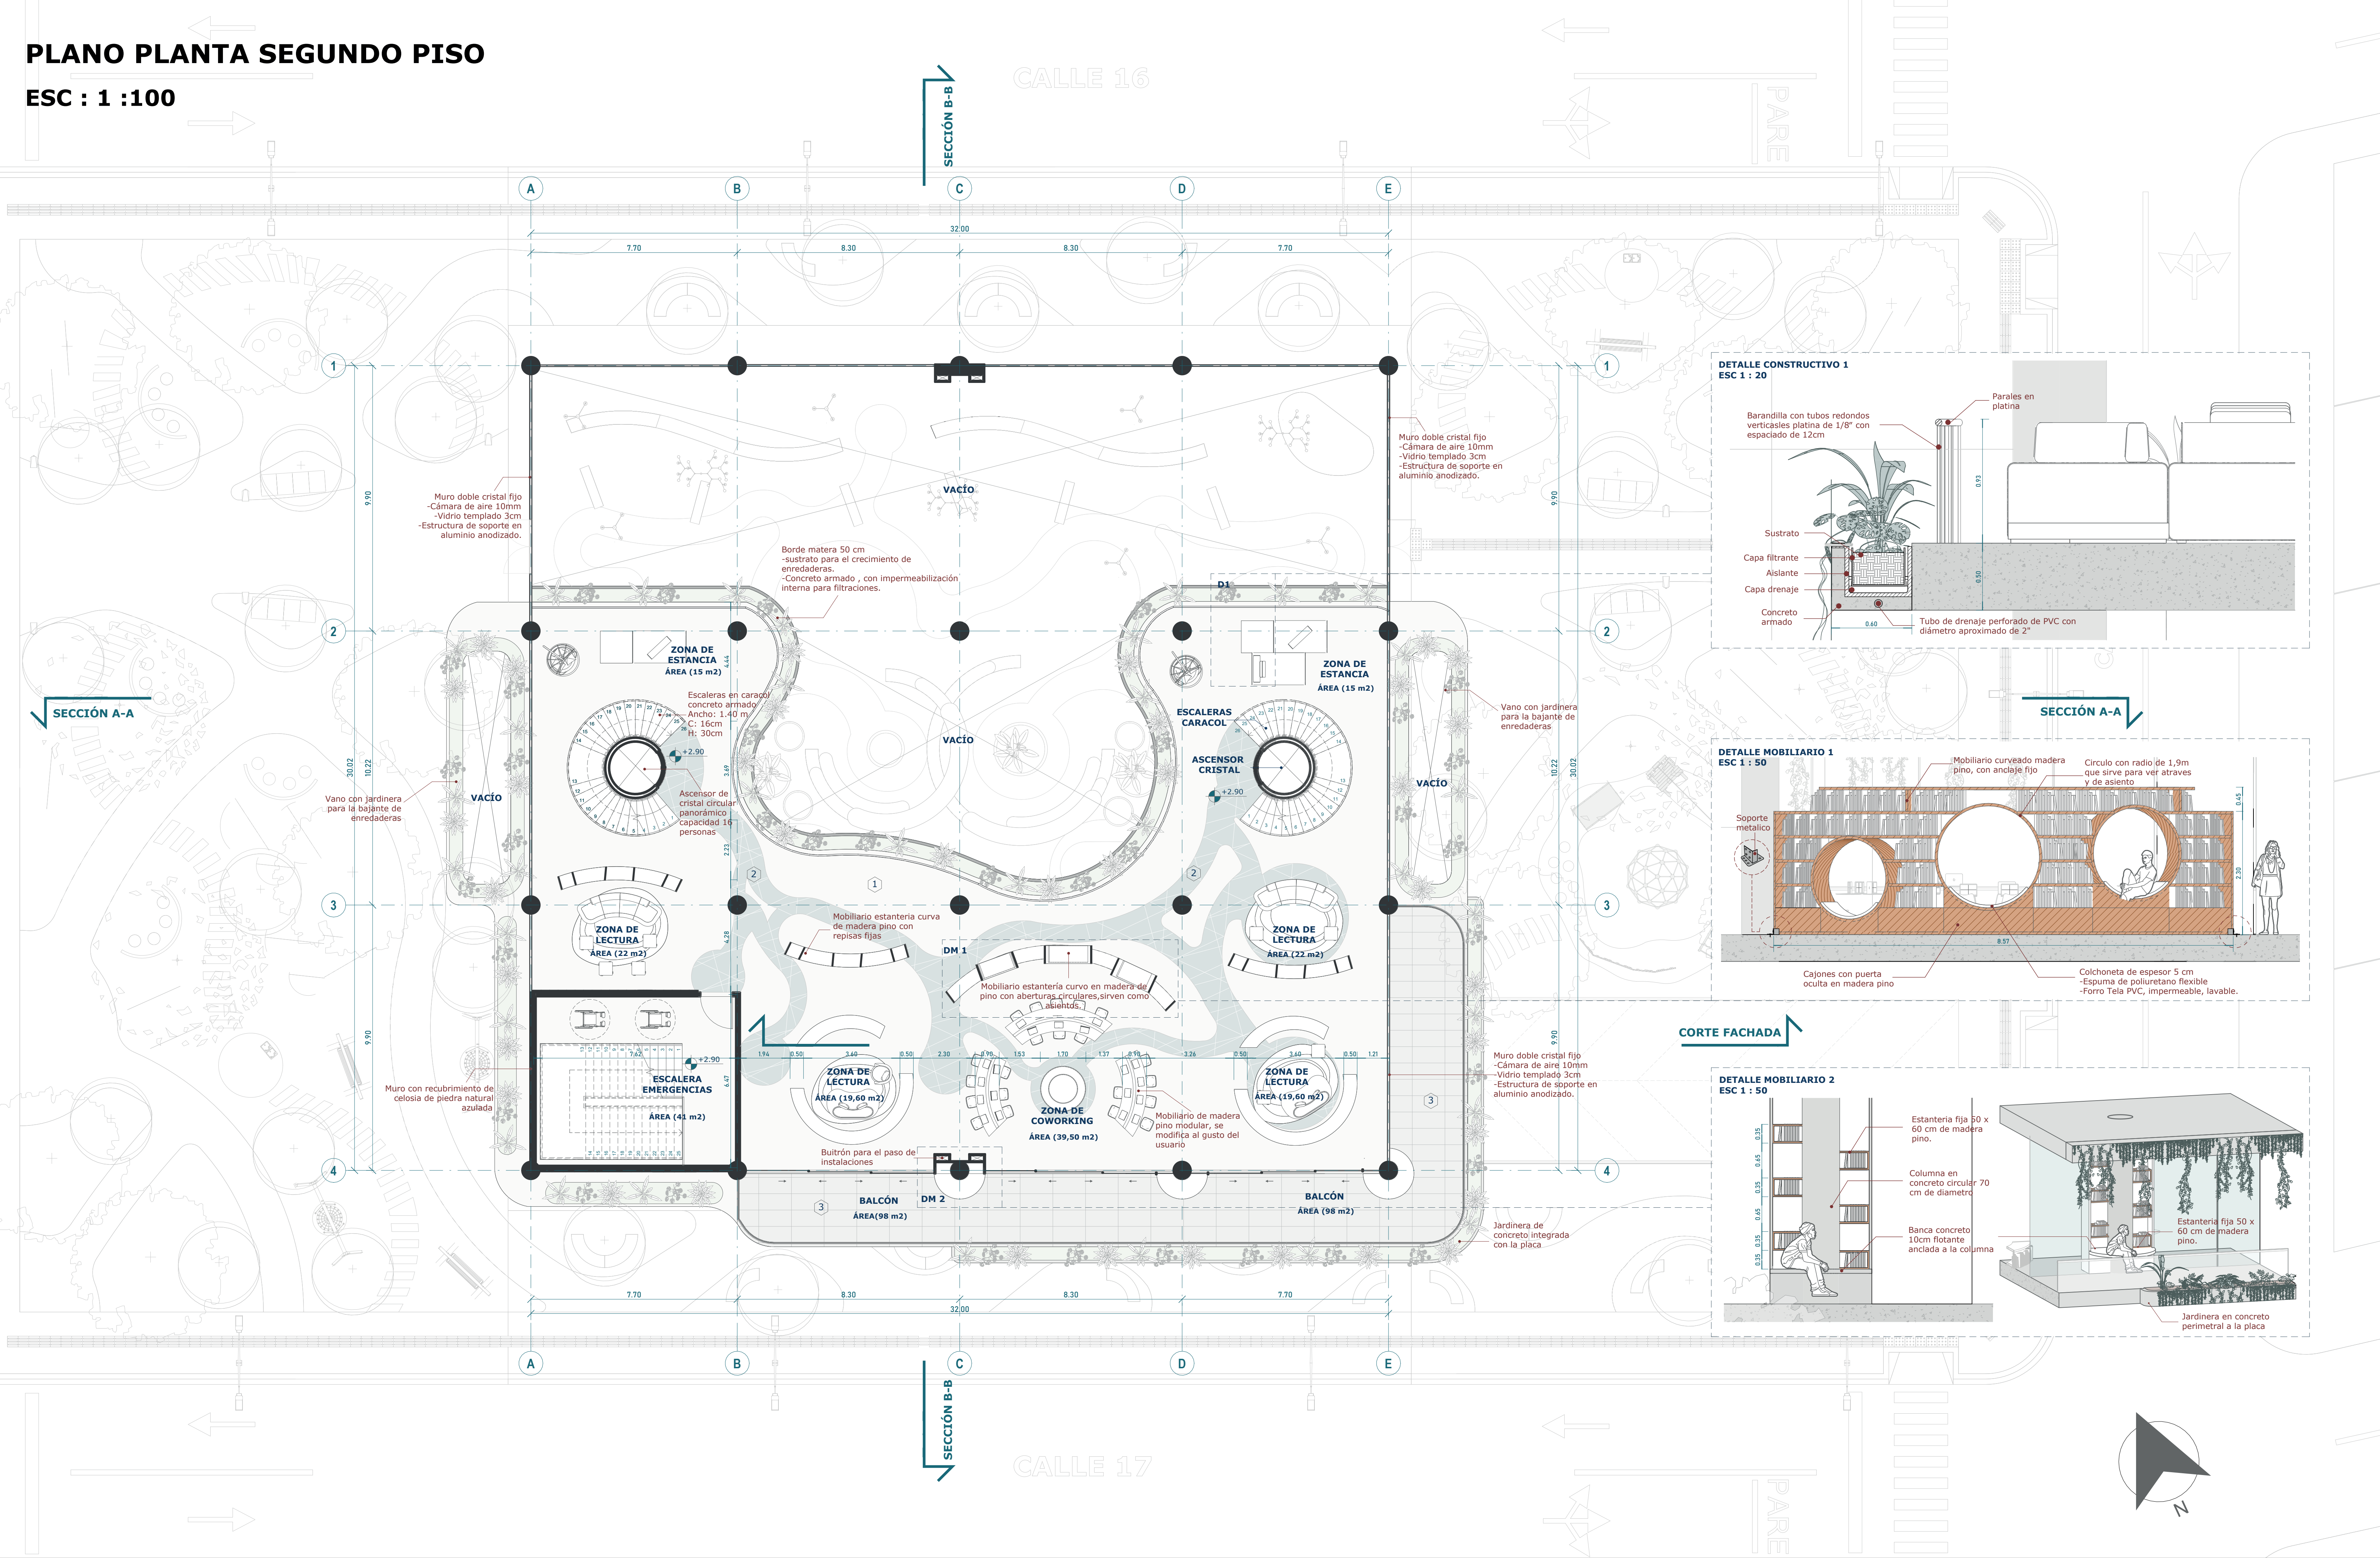

10 SEMESTRE

PROYECTO DE GRADO II

LOCALIZACIÓN

FLORIDABLANCA



CONTENIDO

PLANO PLANTA SEGUNDO PISO

DETALLES

DOCENTE

ARQ. EDWIN RIOS VARGAS

ESTUDIANTE
YERAY GUTIÉRREZ
COD 2308837

FECHA	29 / 10 / 2025
-------	-----------------------

ESCALA 1 : 100

PLANO

A - 006

Estrato Arbustivo Bajo

- Adiantum capillus-veneris* (Helecho culantrillo)
- Codiaeum variegatum* (Crotón)
- Ficus pumila* (Higuera trepadora)

1 Concreto afinado rústico gris natural (proveedor - Cemex).

4 Vidrio templado low-e de alta selectividad (Vidrio Andino).

- 2 Gres porcelánico gris azulado tipo piedra (proveedor - Decocerámica).
- 3 Concreto afinado rústico gris natural con patrón rectangular(proveedor - Cemex).

4 Vidrio templado low-e de alta selectividad (Vidrio Andino).

RENDERS

