

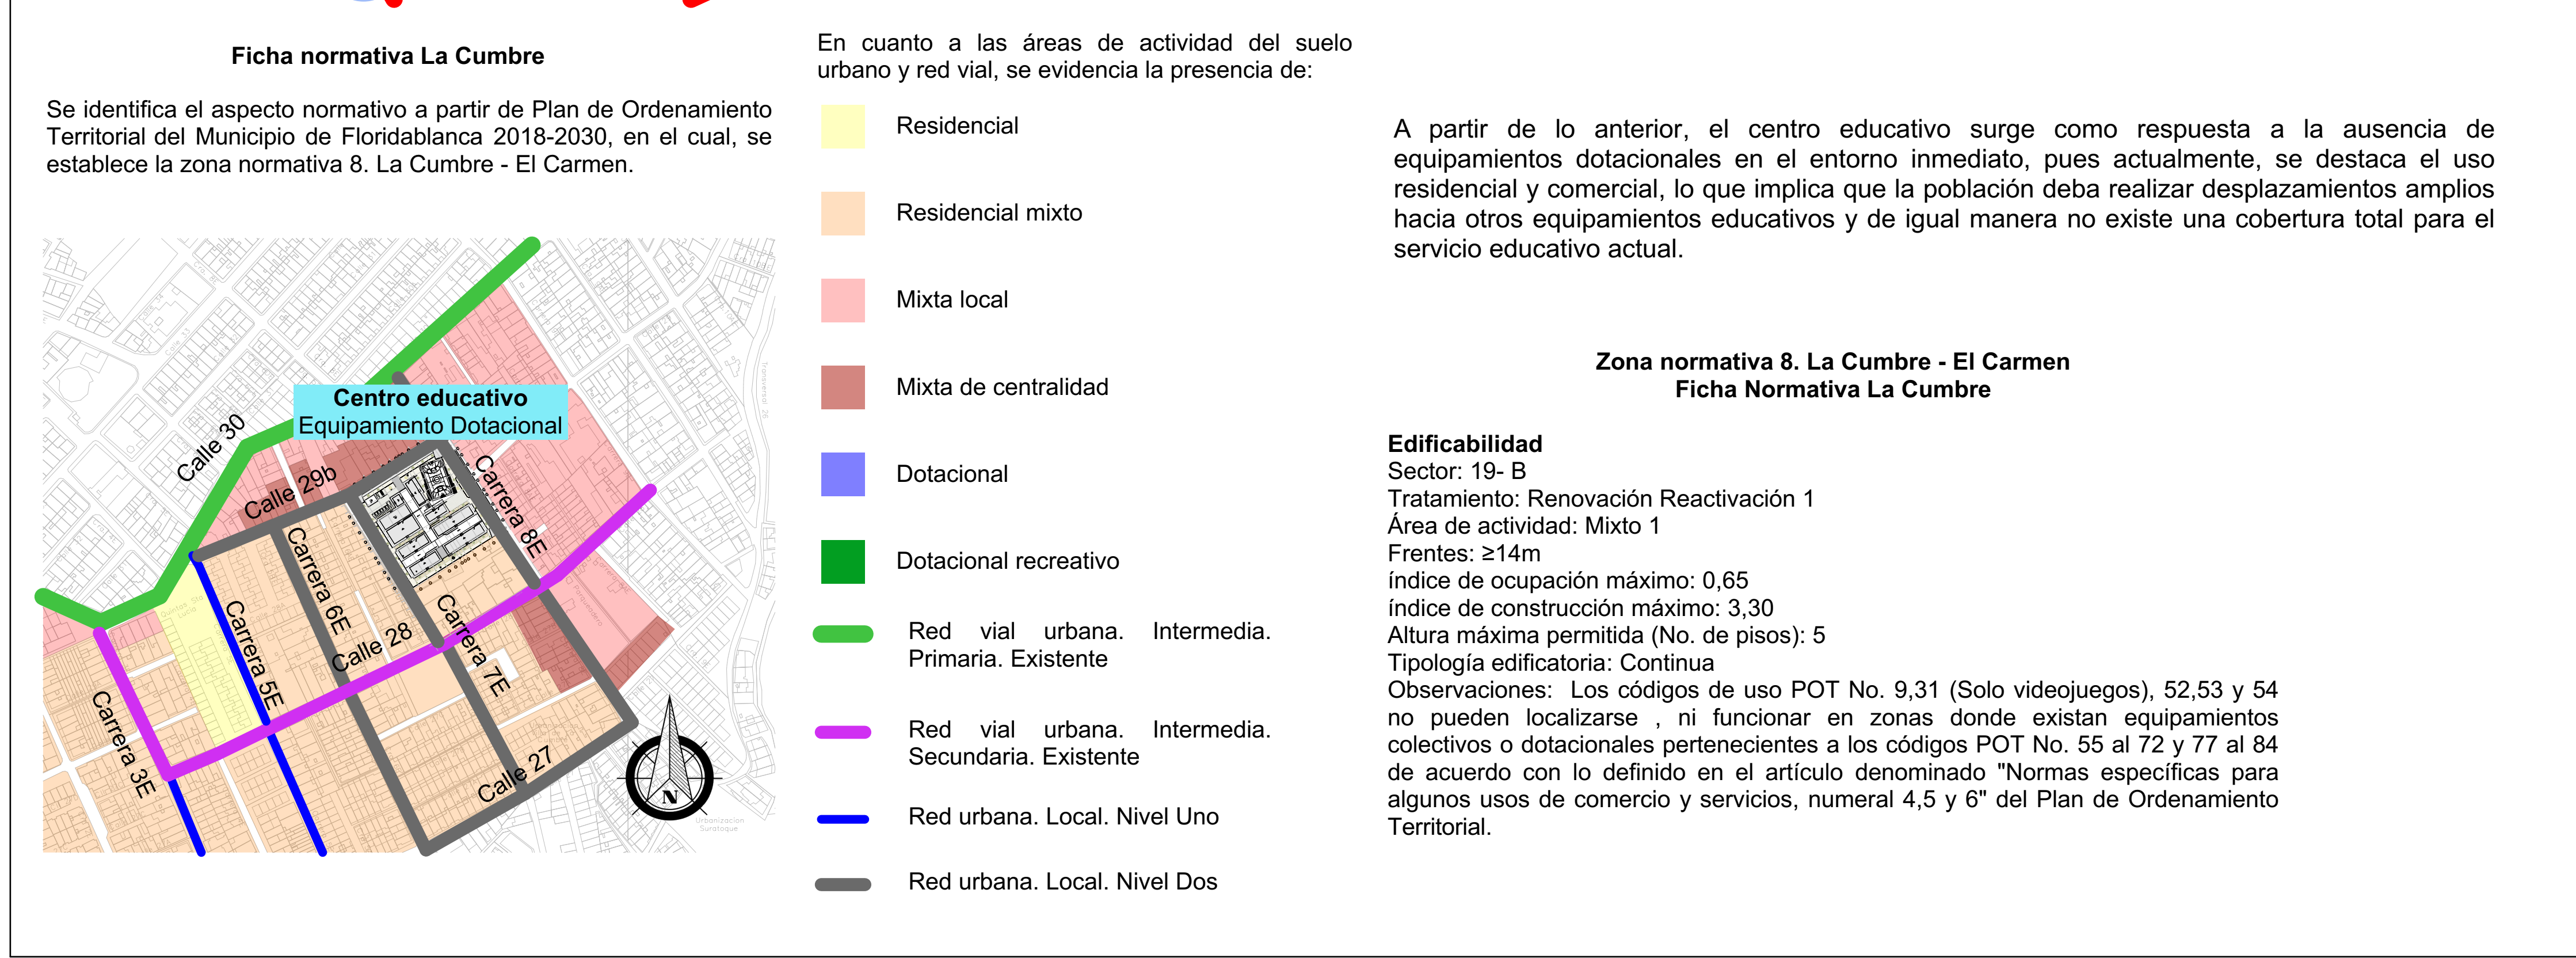


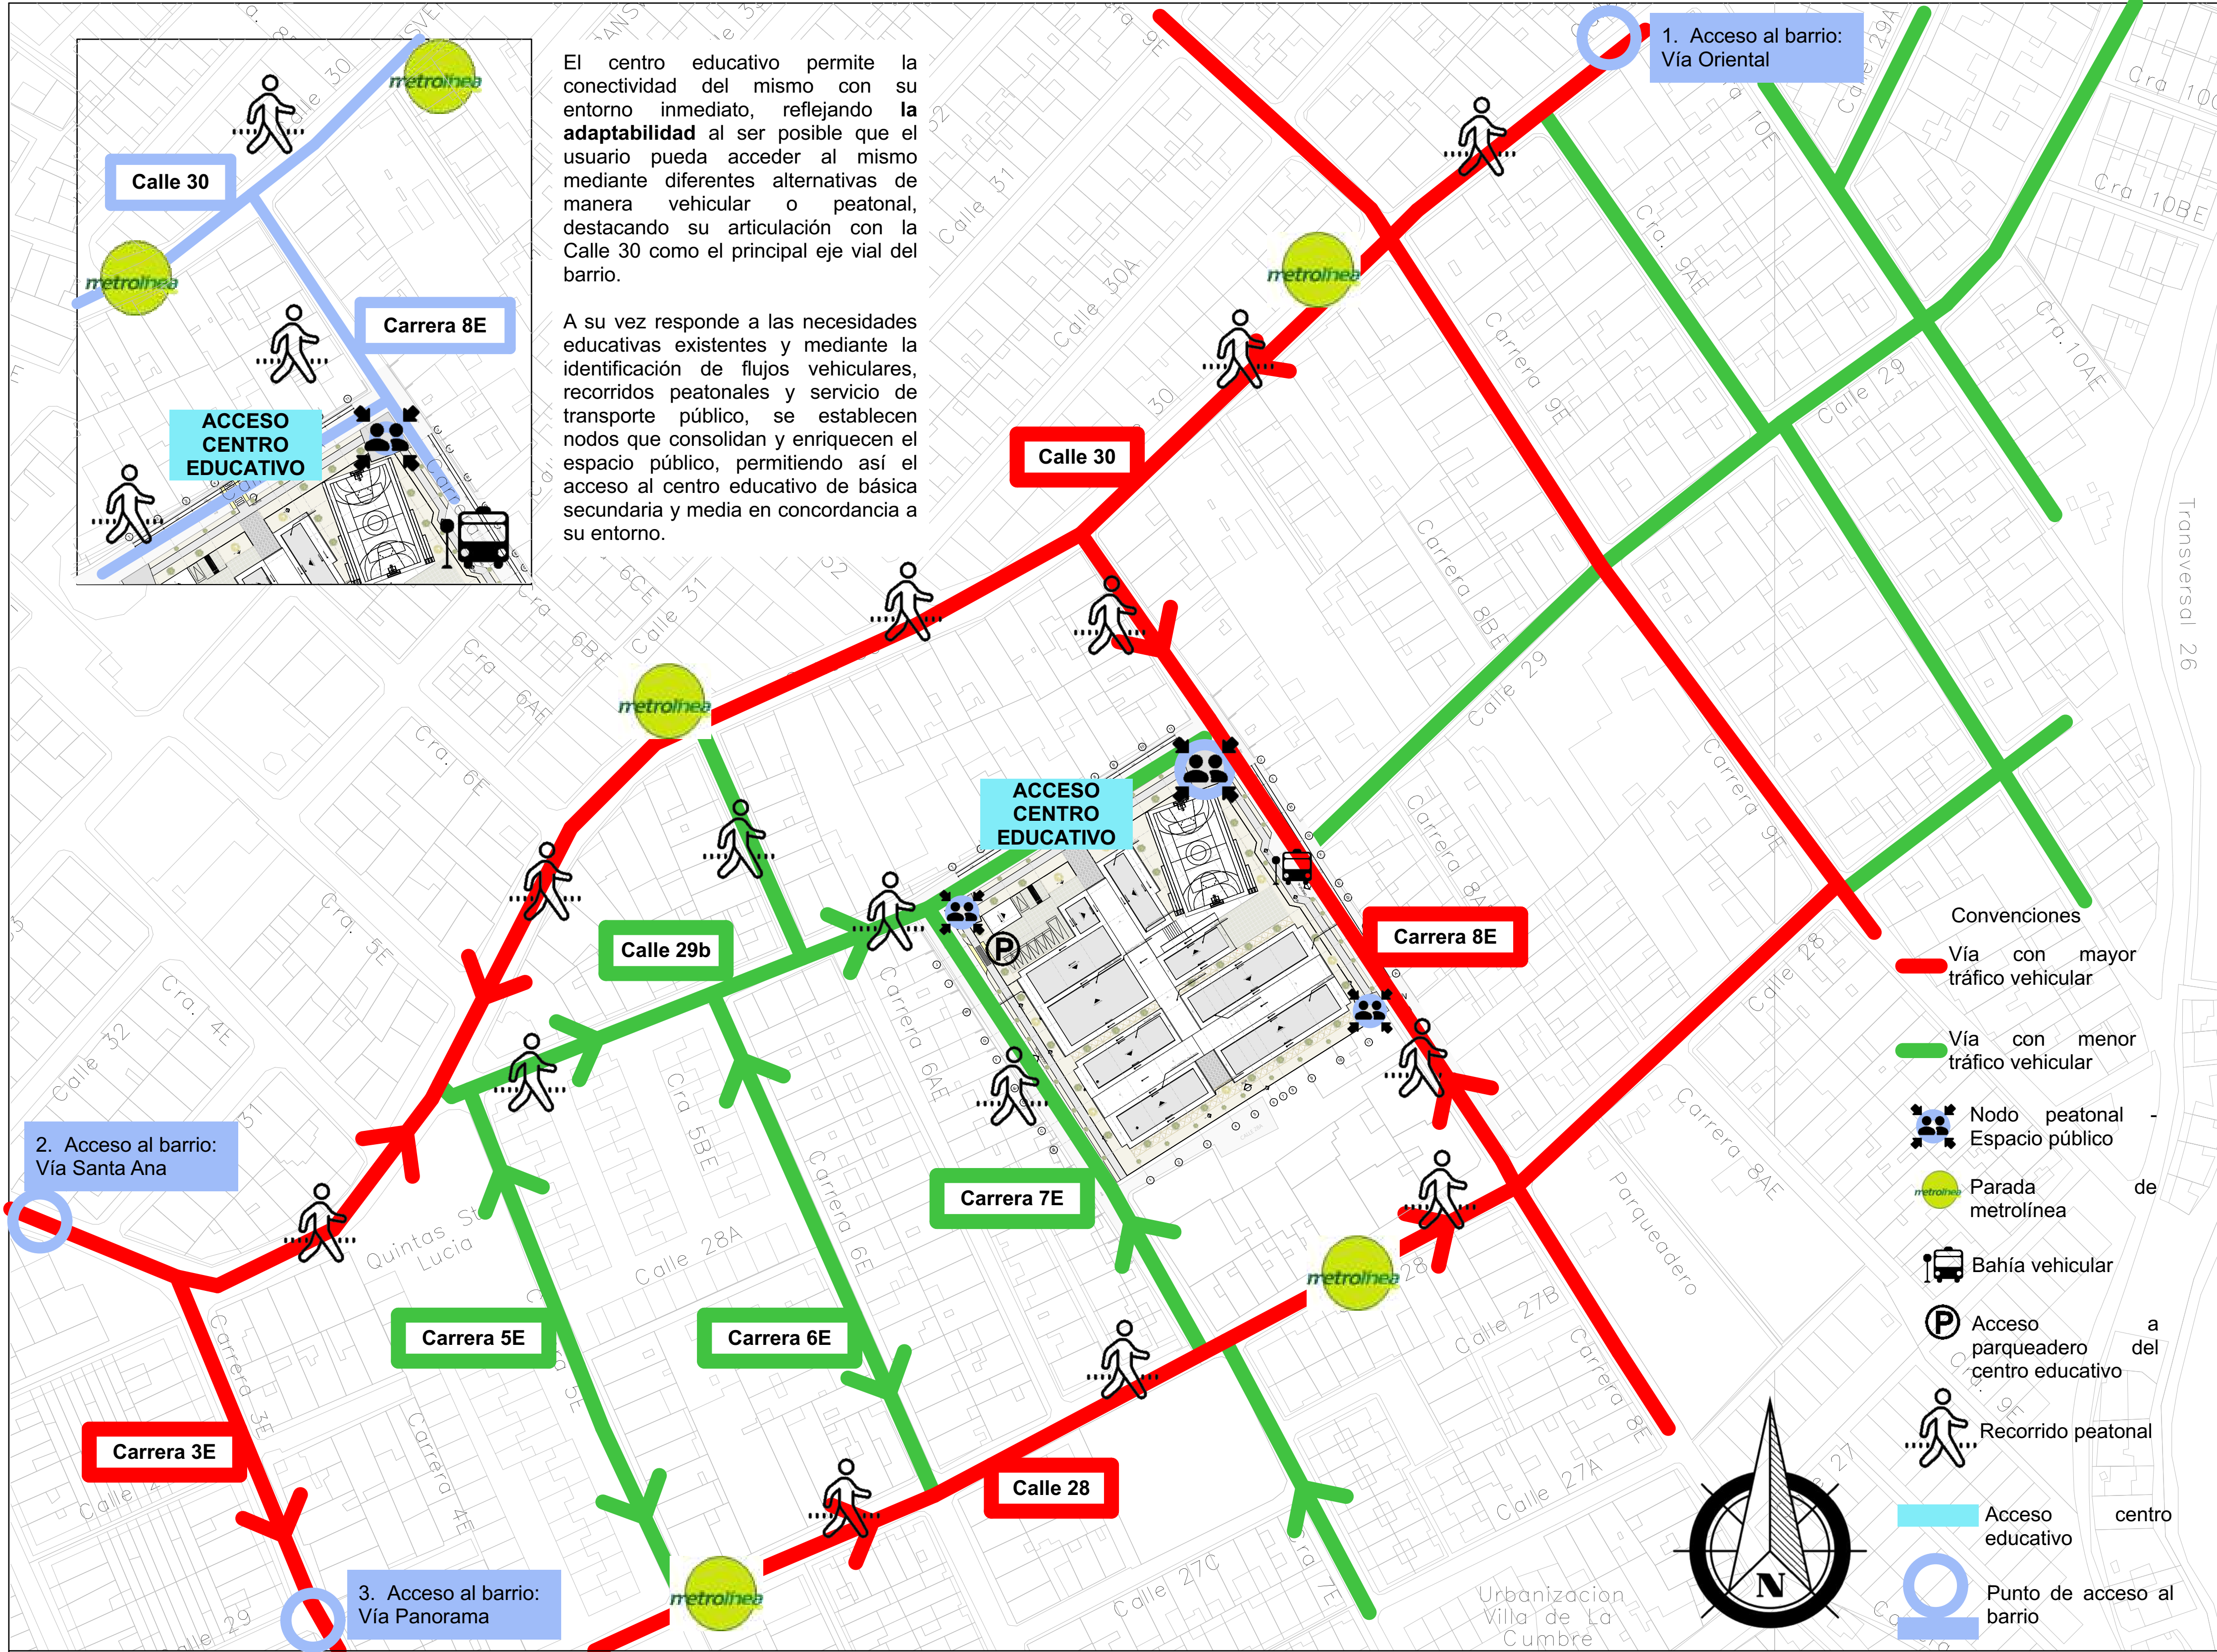

El entorno inmediato del centro educativo se caracteriza por presentar diferentes alternativas de conectividad, en las cuales, se permite la movilidad vehicular mediante la red urbana existente y las sendas urbanas, sin embargo, en el perfil vial existente se evidencia la prioridad del vehículo respecto al peatón, en el cual, predomina las zonas duras y la ausencia de vegetación.

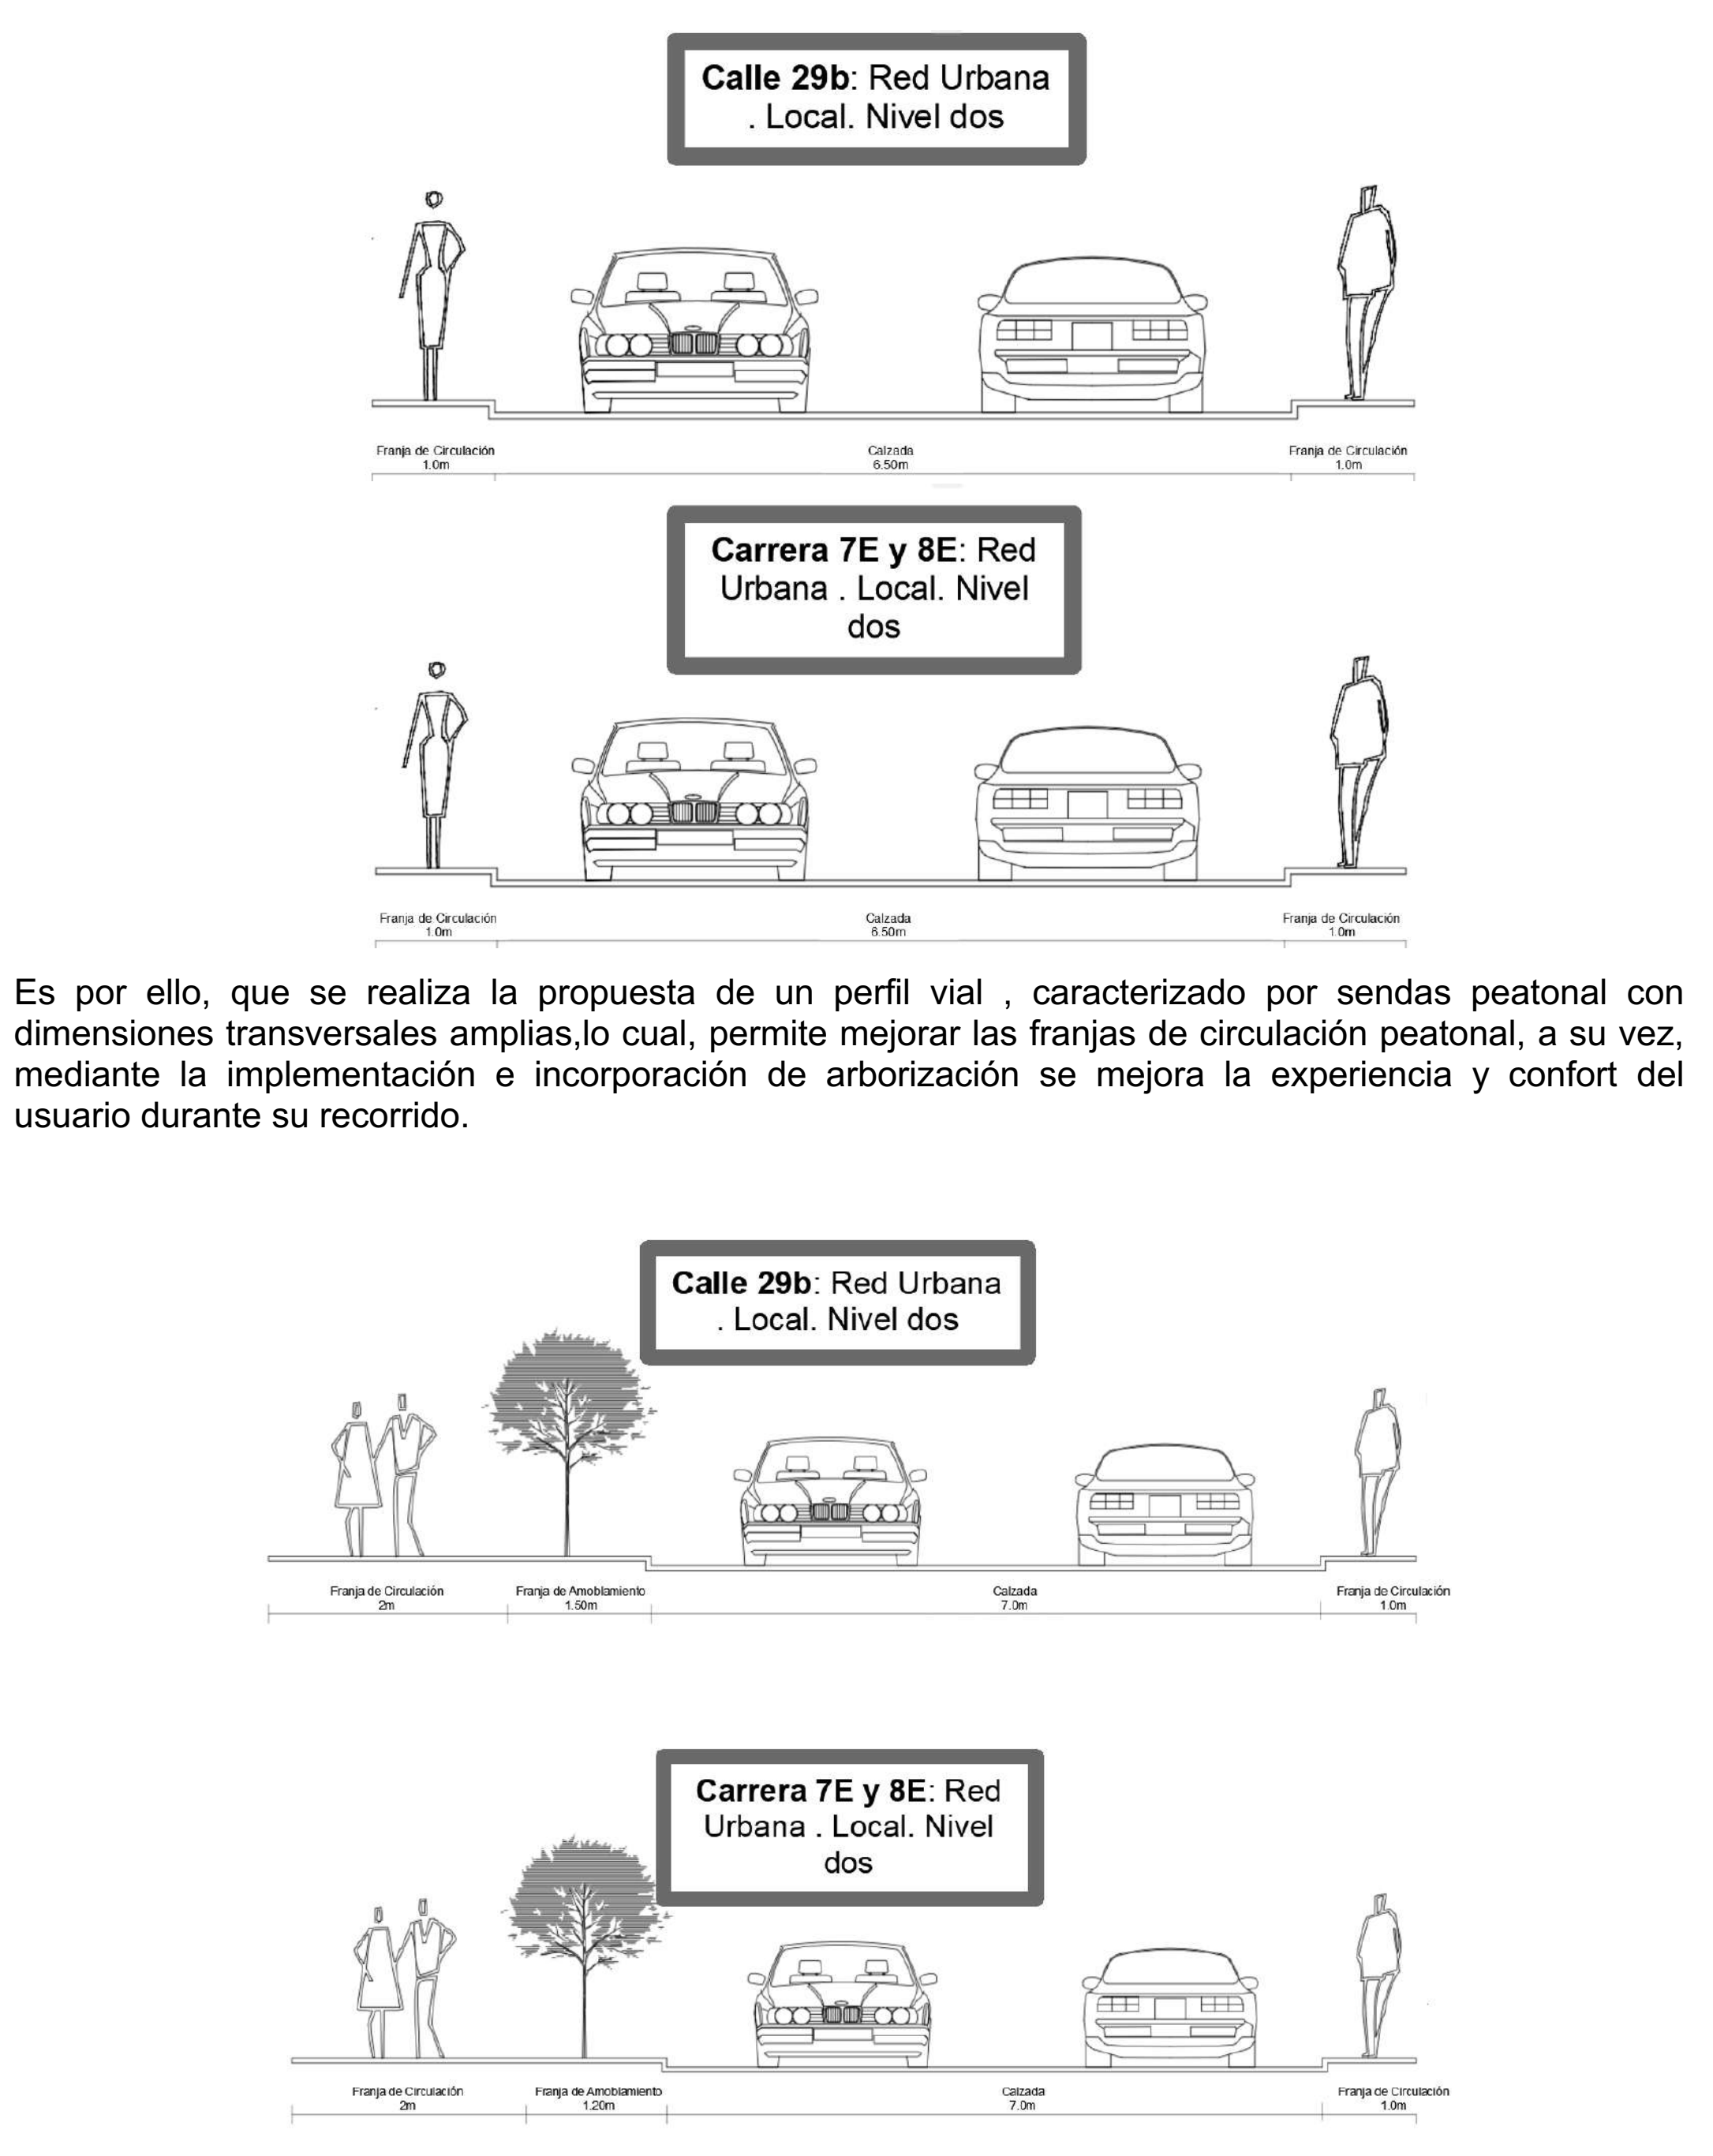

Registro fotográfico entorno inmediato

Calle 7E

Calle 8E

Calle 29b



PLANO No. Apéndice I. Componente urbano 2	
PLANCHA No. 9	DE 23
 UNIVERSIDAD SANTO TOMÁS	
DIVISIÓN DE ARQUITECTURA E INGENIERÍAS	
FACULTAD DE ARQUITECTURA	
ASIGNATURA PROYECTO DE GRADO	
DIRECTOR JORGE ALBERTO NARVAEZ MANRIQUE Arq. y Mgt. Planeación Urbana y Regional	
PROYECTO CENTRO EDUCATIVO DE BÁSICA SECUNDARIA Y MEDIA EN EL BARRIO LA CUMBRE	
DISEÑADO POR SILVIA FERNANDA GARCÍA FLÓREZ CÓDIGO 2170221	
CONVENCIONES	
CONTIENE PROPUESTA ARQUITECTÓNICA COMPONENTE URBANO	
ESCALA	
FECHA 18/10/2022	
PLANO No. Apéndice I. Componente urbano 2	
PLANCHA No. 9	DE 23