



Planta Arquitectónica - Alternativa 1

ESC 1:200

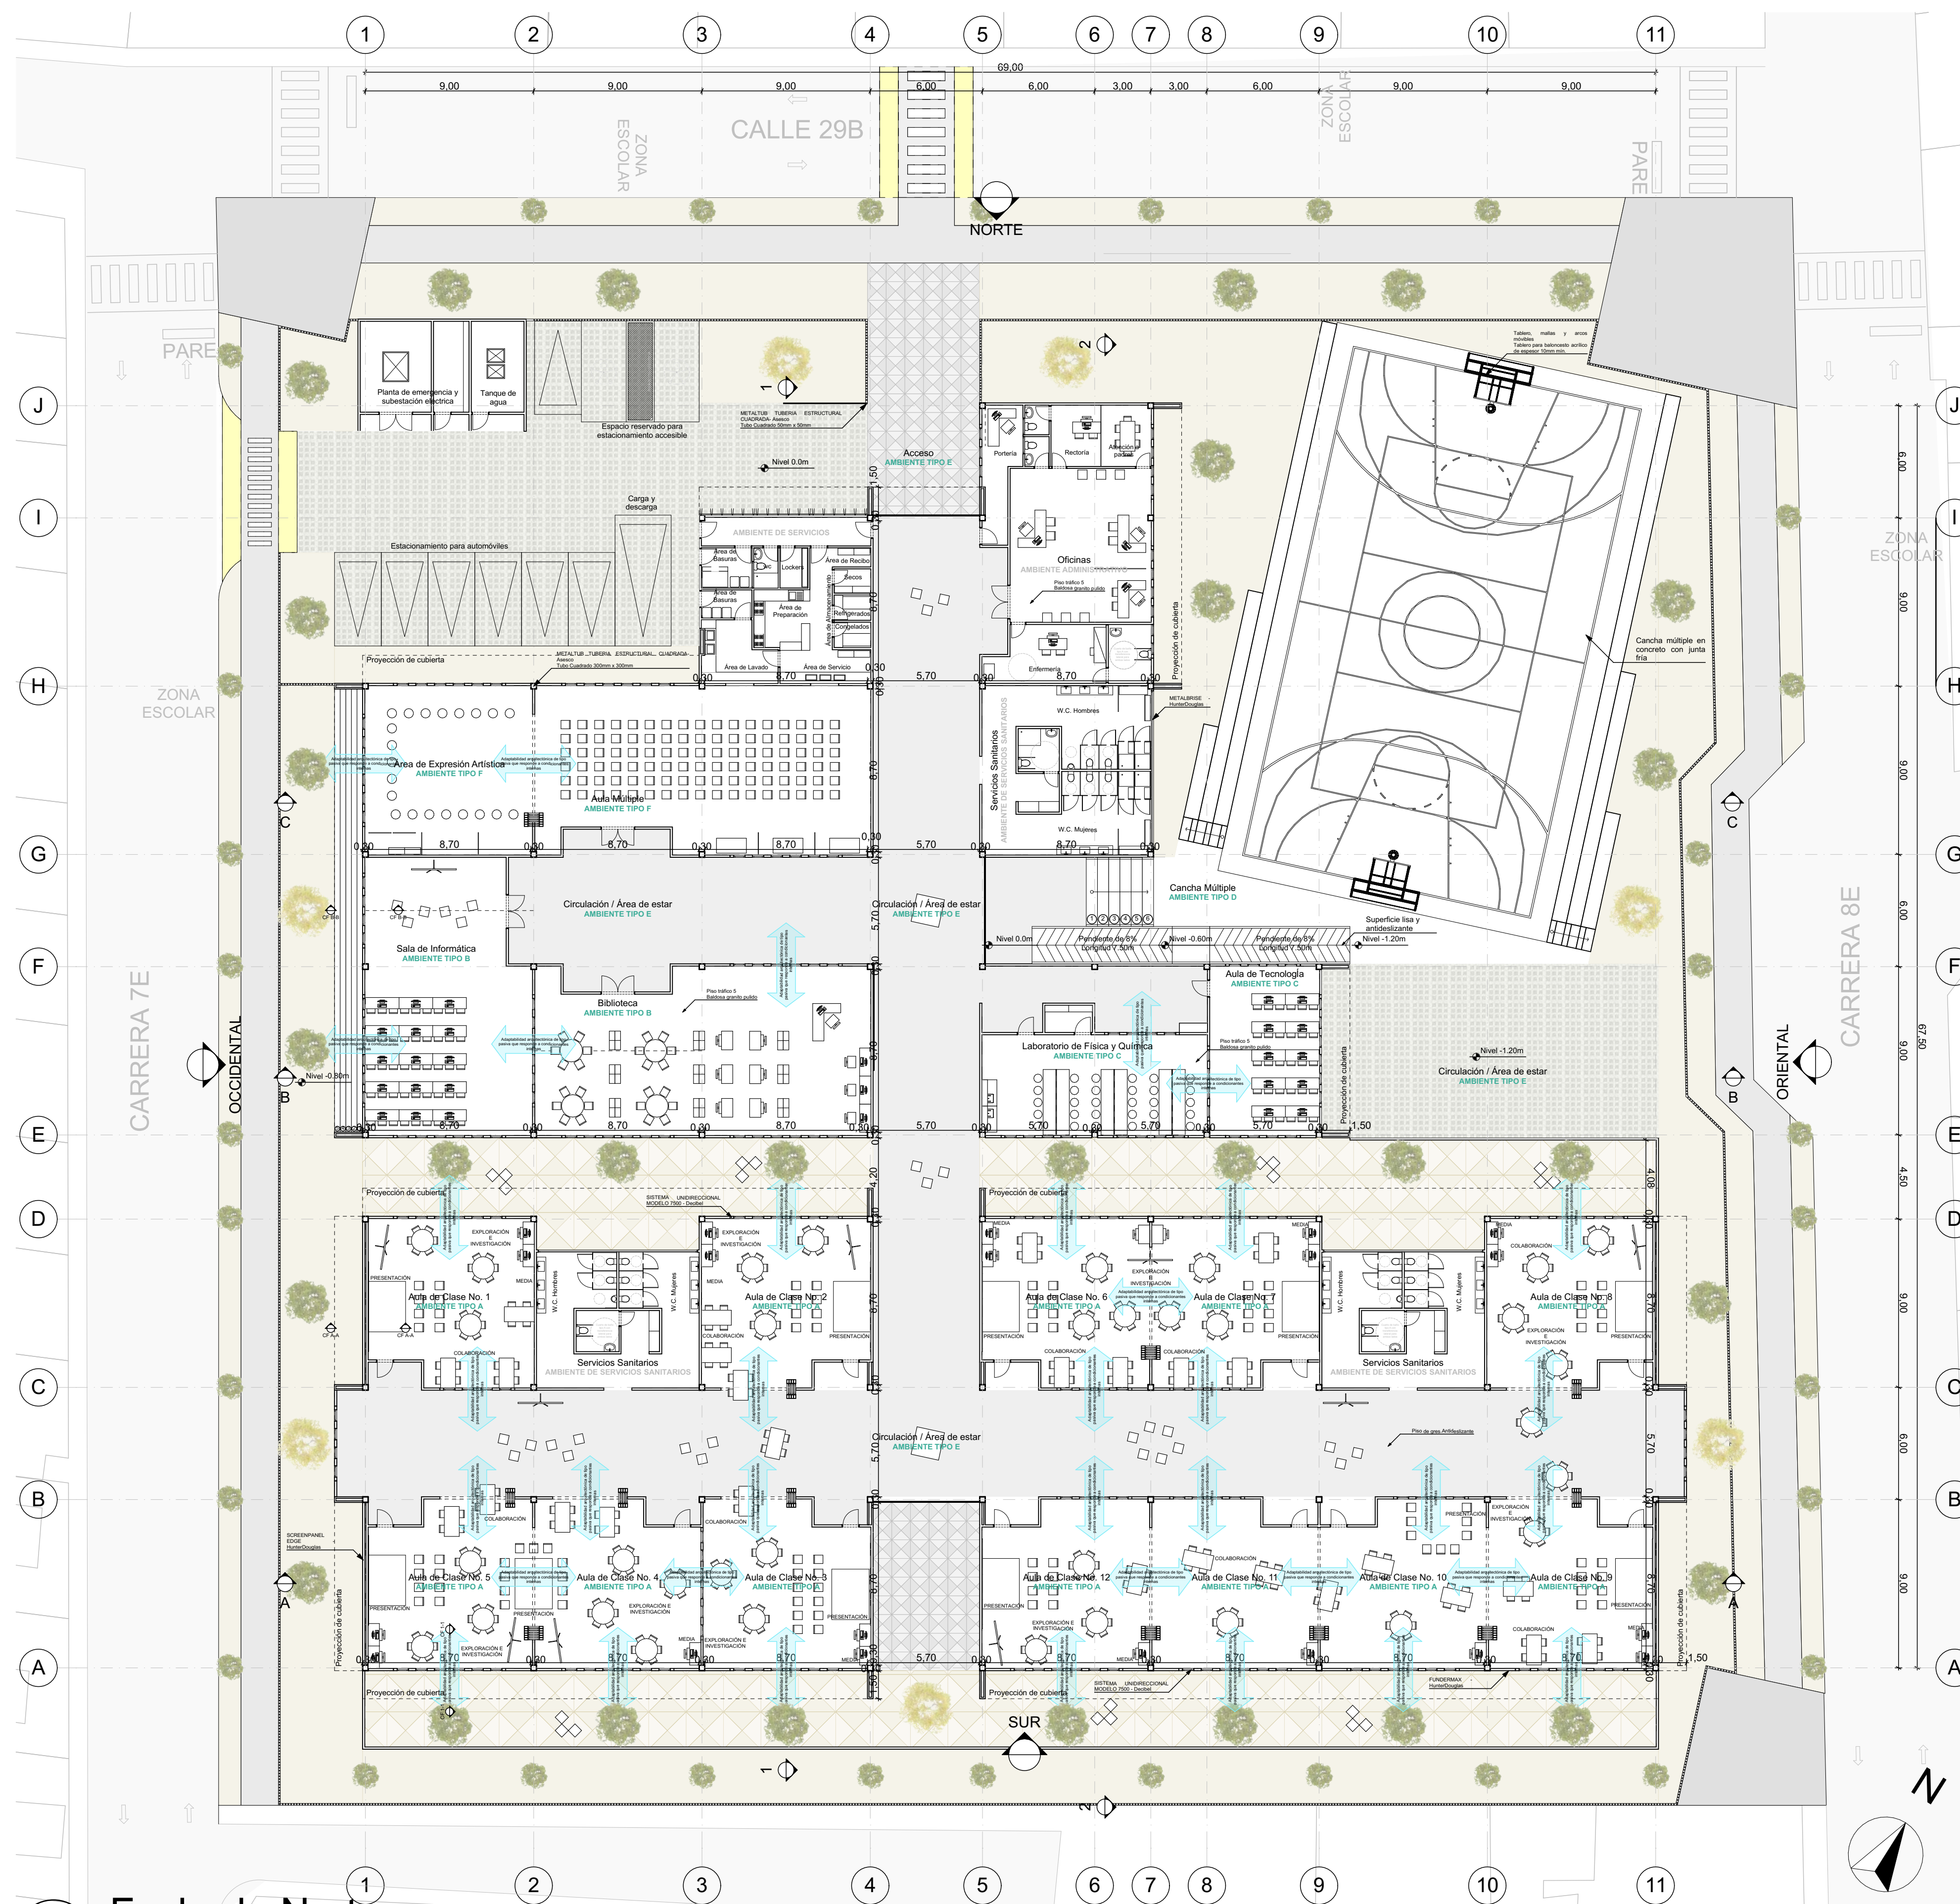


Fachada Norte

ESC 1:100

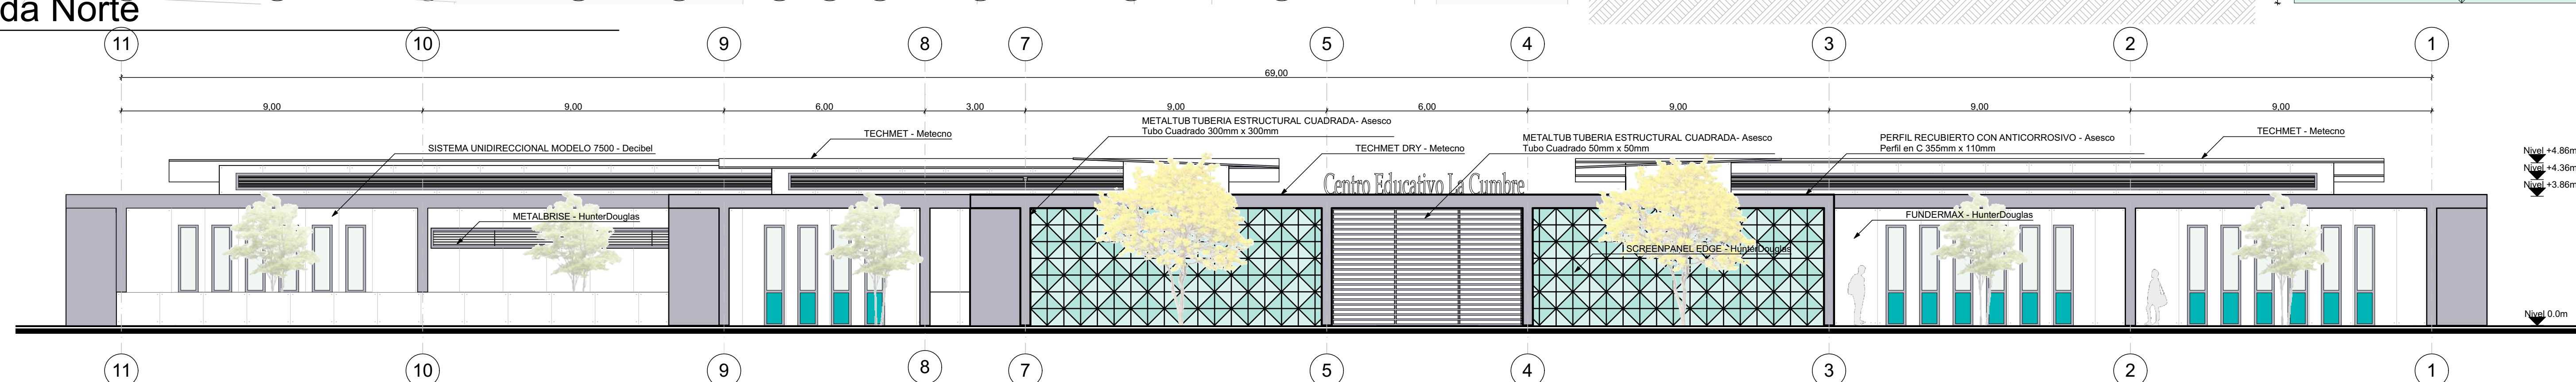

D Detalle Screenpanel Edge



ESC 1:10

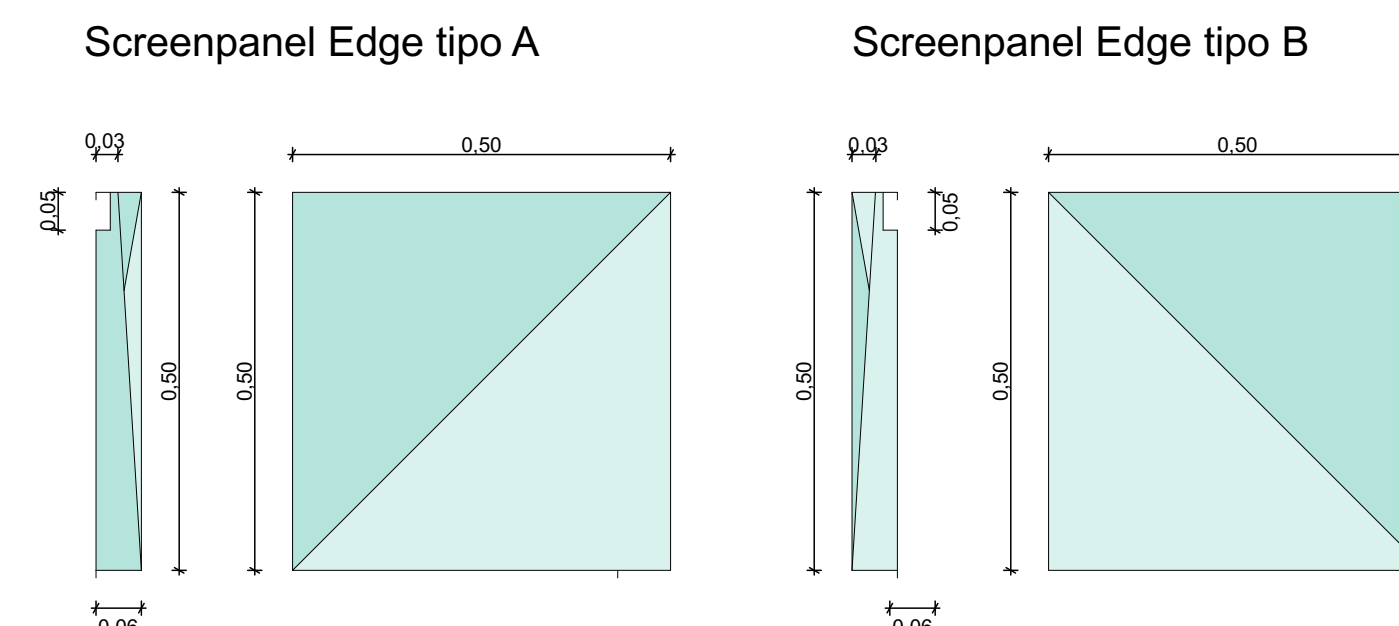


La implementación del Screenpanel Edge - HunterDouglas permite evidenciar el ritmo y la repetición, el cual, se caracteriza por la recurrencia modulada del revestimiento de fachada aportando dinamismo y sensación de movimiento en el proyecto.

CE Corte Fachada A-A

ESC 1:20

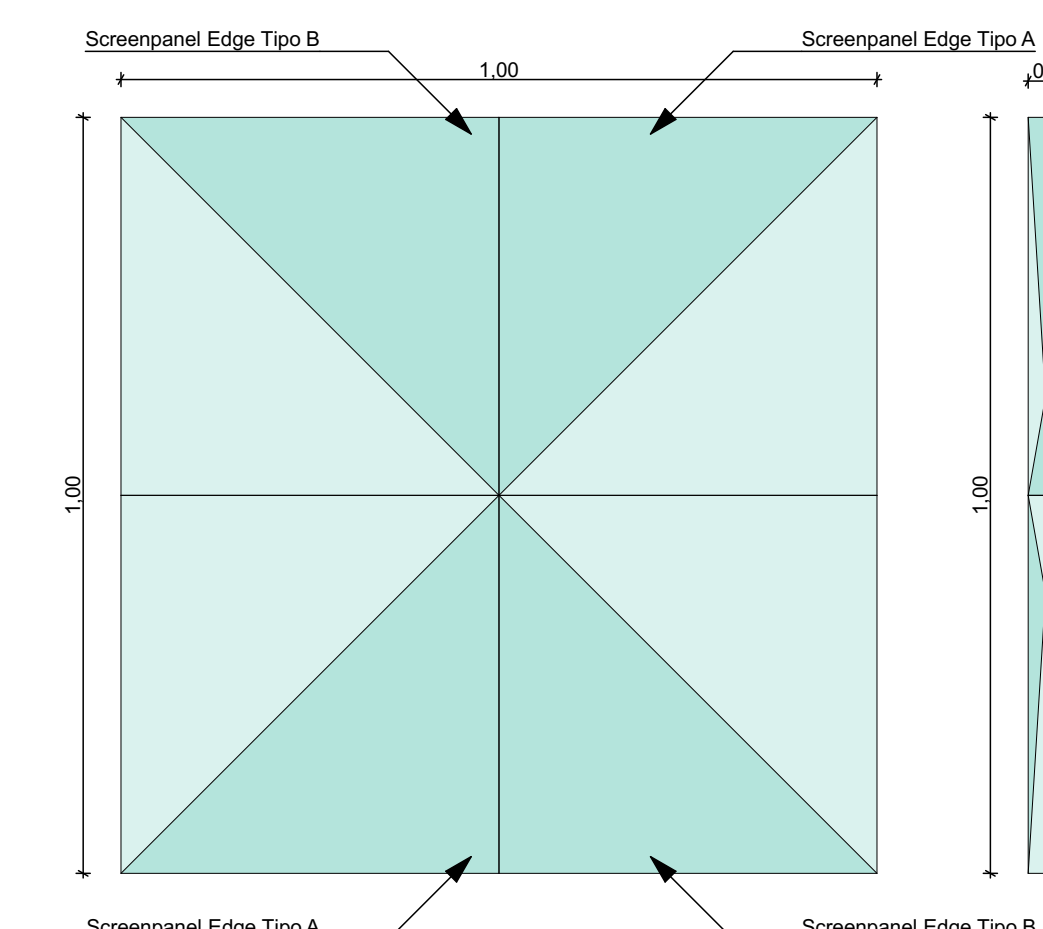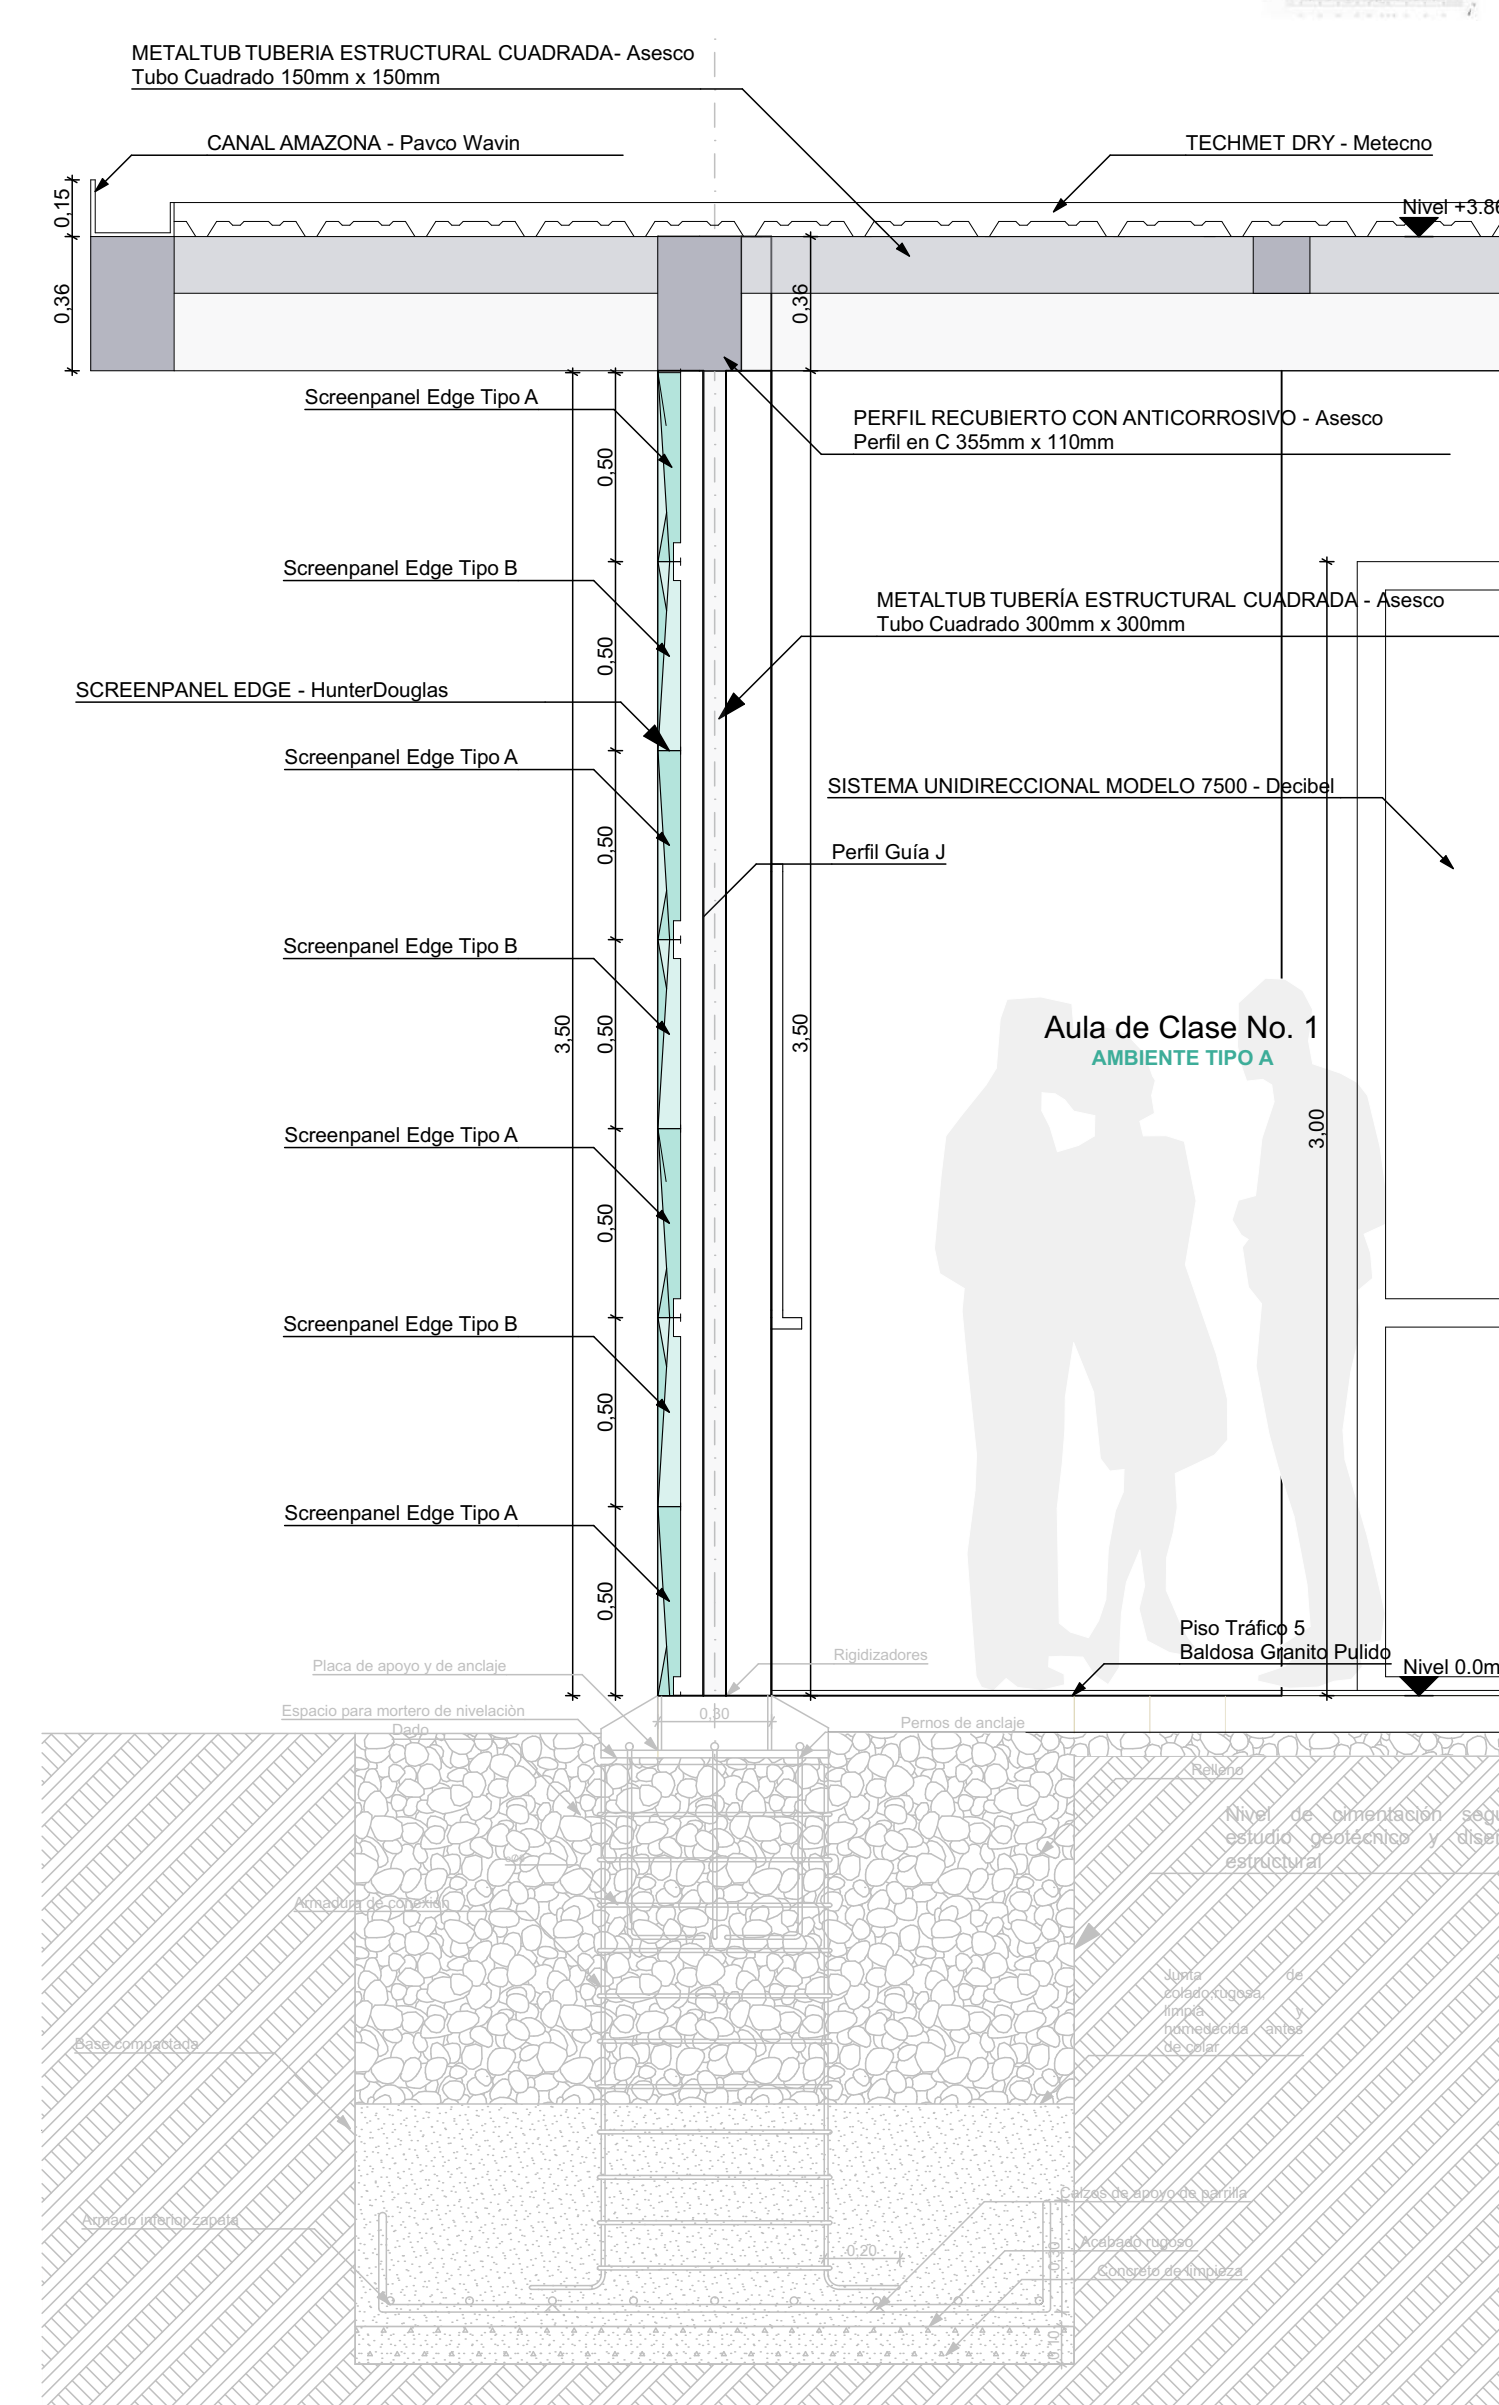

Combinación utilizada en fachada

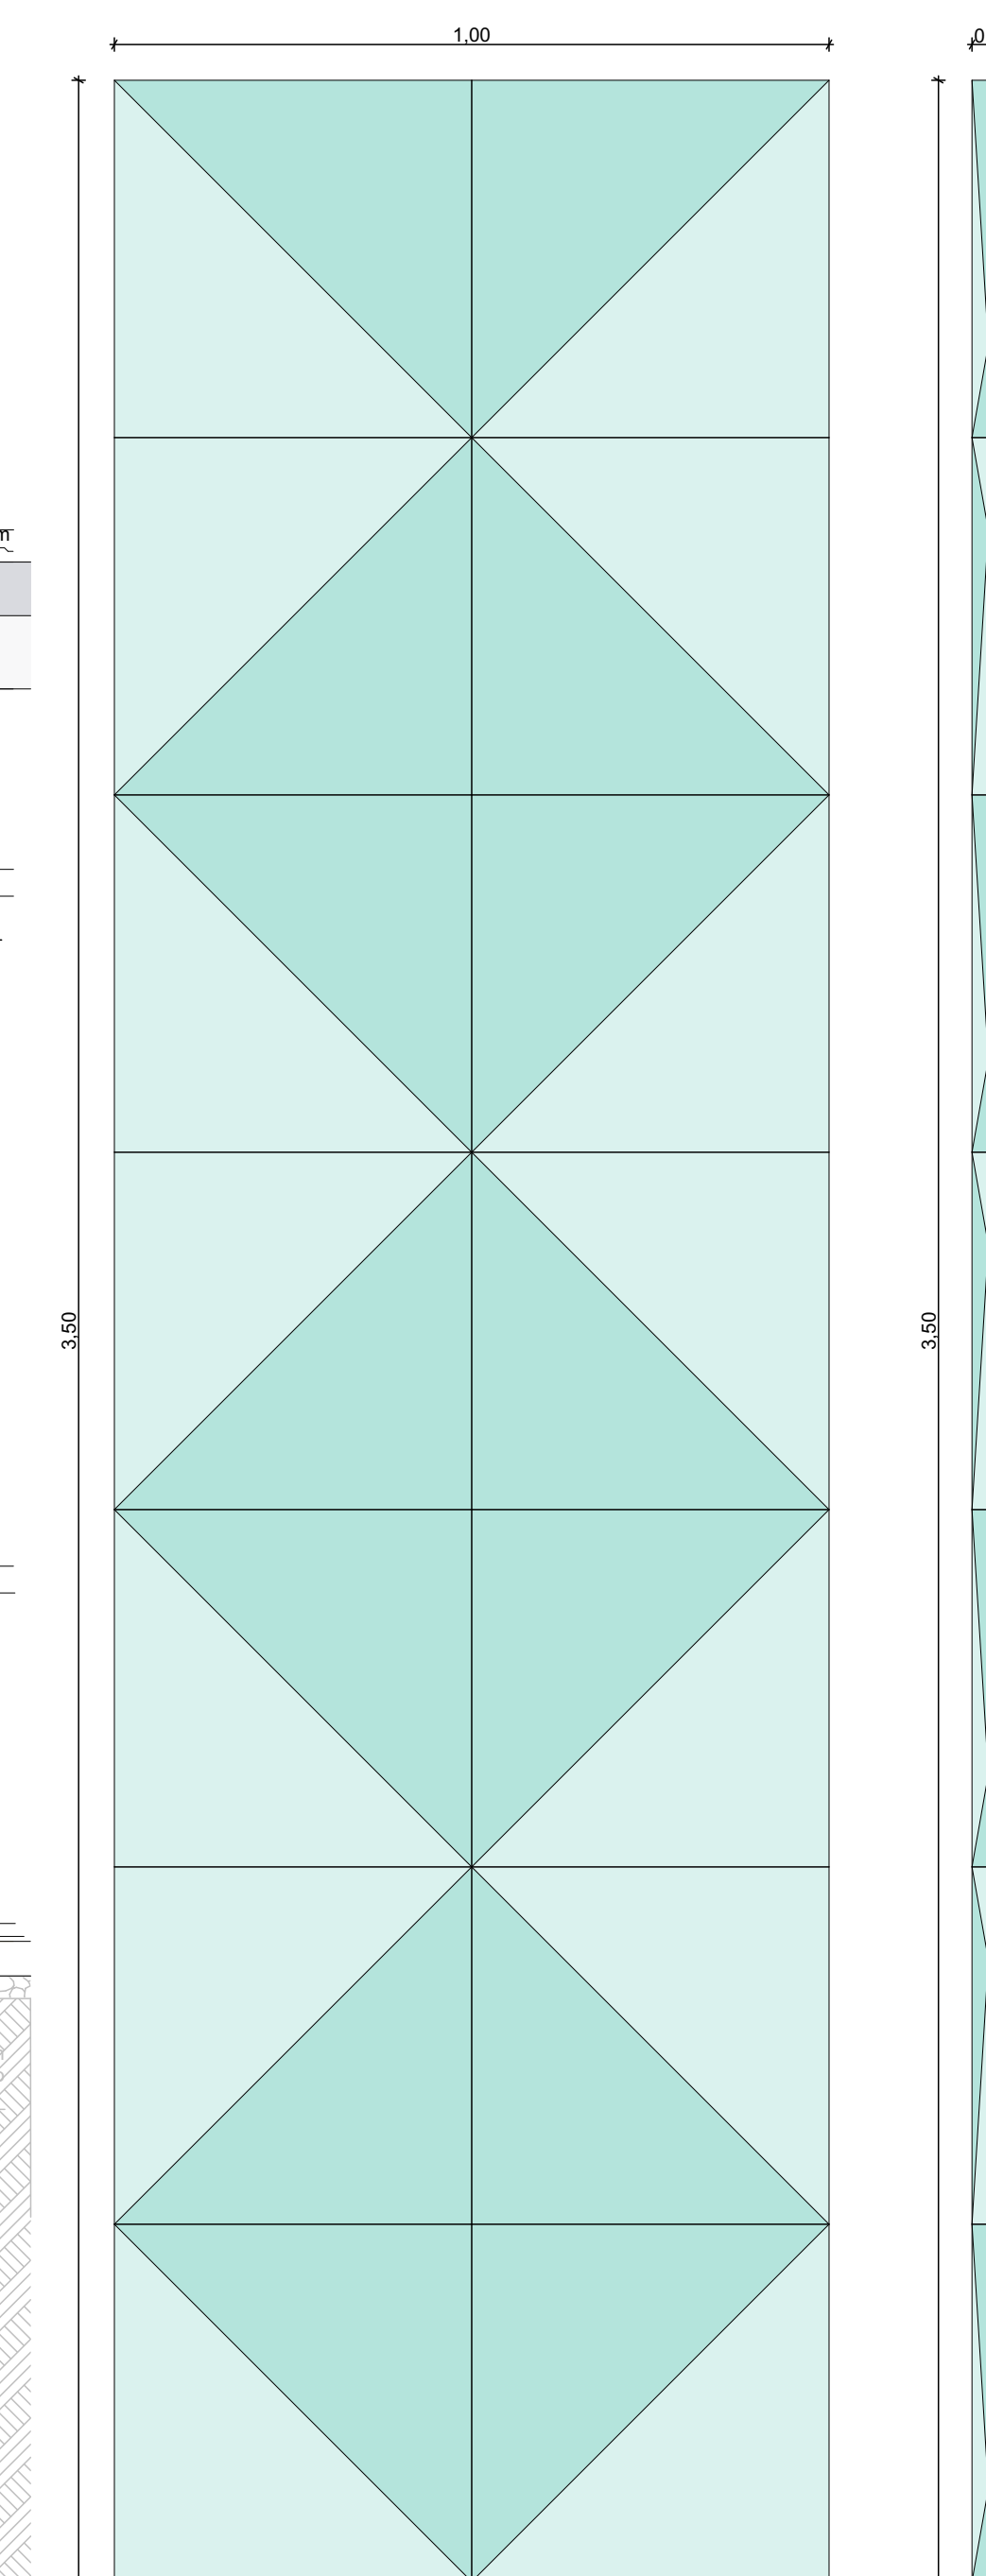

PLANO No.

Apéndice Q.
Centro educativo - Planos
arquitectónicos 1

PLANCHAS No.	DE
--------------	----

UNIVERSIDAD
SANTO TOMÁS

DIVISIÓN DE

ARQUITECTURA
E INGENIERÍAS

FACULTAD DE

ARQUITECTURA

ASIGNATURA

PROYECTO DE GRADO

DIRECTOR

JORGE ALBERTO
NARVAEZ
MANRIQUE

Arq. y Mgt. Planeación Urbana y Regional

PROYECTO

CENTRO
EDUCATIVO DE
BÁSICA
SECUNDARIA Y
MEDIA EN EL
BARRIO LA
CUMBRE

DISEÑADO POR

SILVIA FERNANDA
GARCÍA FLÓREZ
CÓDIGO 2170221

CONVENCIONES

 Nivel de piso
 Etiqueta
 Eje

CONTIENE
PROPUESTA ARQUITECTÓNICA
Planta Arquitectónica - Alternativa
Fachada Norte
Corte Fachada A-A
Detalle Screenpanel Edge

ESCALA
INDICADA

FECHA
18/10/2022

PLANO No.
Apêndice Q.
Centro educativo - Planos
arquitetônicos 1

PLANCHA No.	DE
17	23