


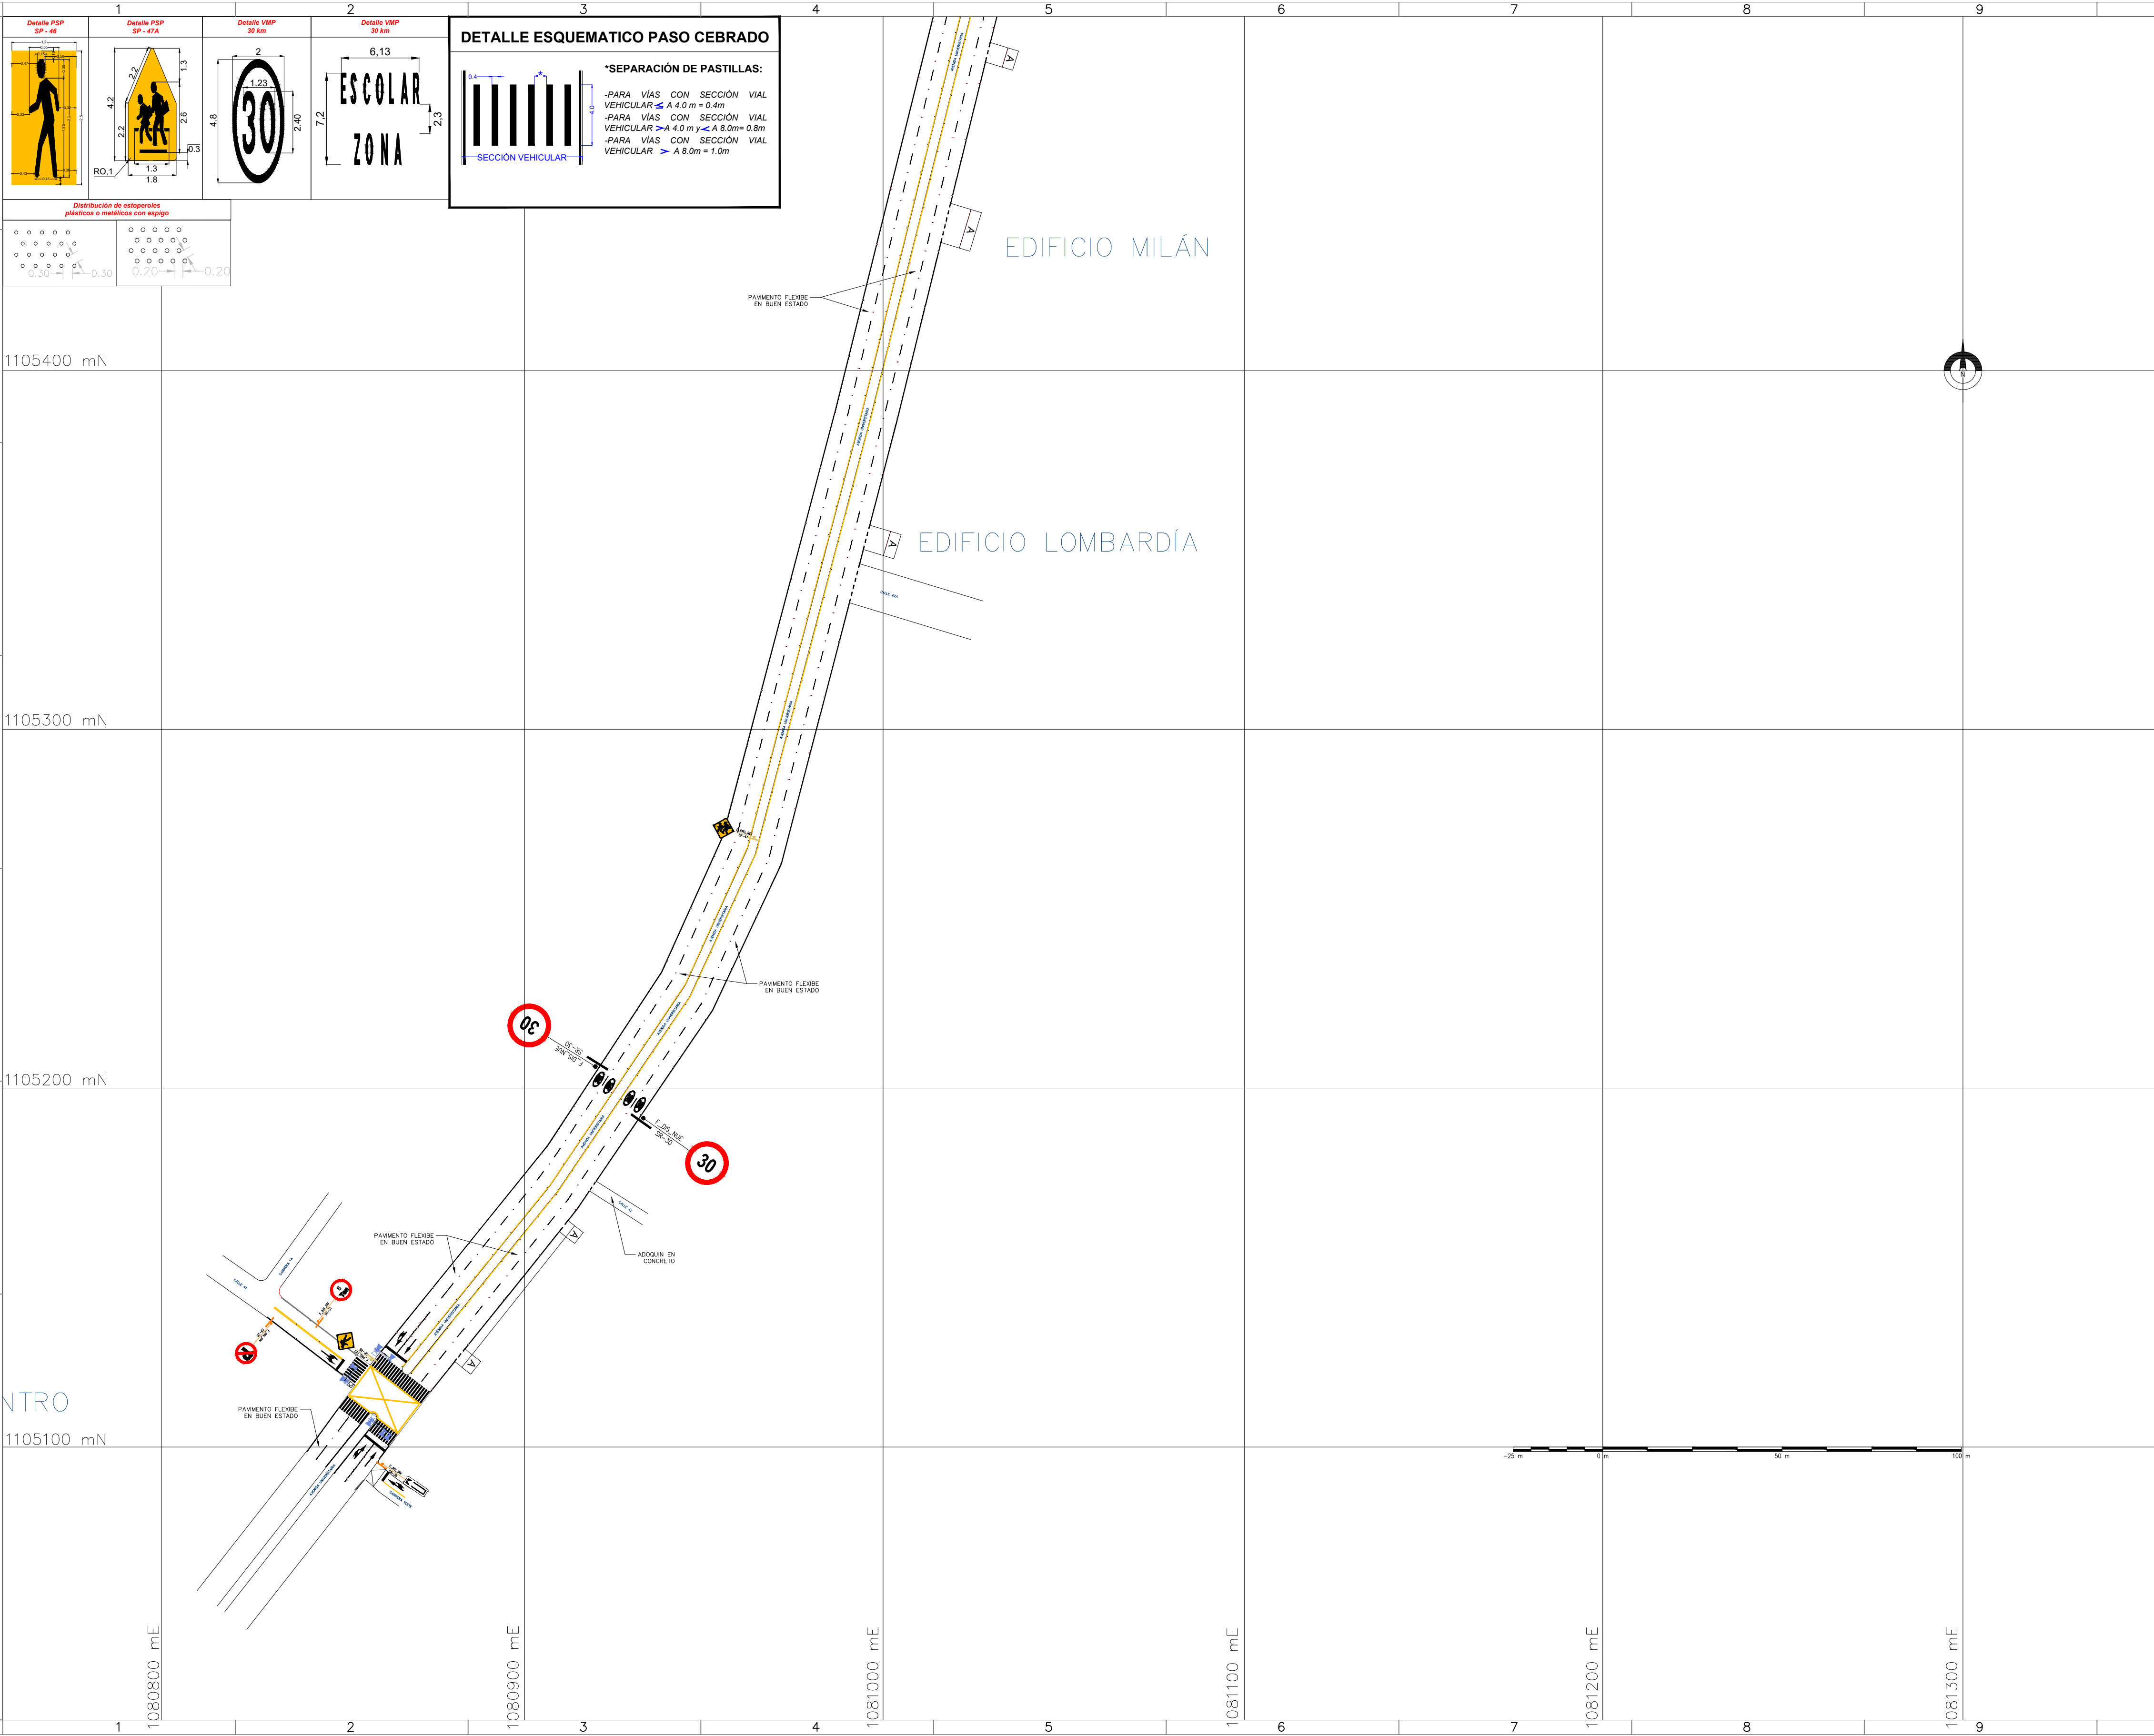

DEPARTAMENTO DE
BOYACÁ
Municipio de Tunja
Casco Urbano

CONVENCIONES:

TIPO DE LÍNEA	ANCHO	COLOR	MUESTRA
BORDE (LB)	0.12	BLANCA	
CARRIL (LCA)	0.12	BLANCA	
PARADA (LPA)	15x0.15	BLANCA	
ANTILOQUEO (ZB)	0.3	AMARILLA	
AGUIJA (LA)	0.2	BLANCA	
CEBRAS (PP)	4.0x0.4	BLANCA	
PARE (LP) Y (LP, C)	0.6	BLANCA	
CEDA EL PASO (LCP)	0.8x0.4	BLANCA	
CEDA EL PASO (LCP, C)	0.8x0.2	BLANCA	
CANALIZACIÓN (LCN)	0.15	BLANCA	
CAMELLÓN (LCM)	0.12	AMARILLA	
CENTRAL (LC)	0.12	AMARILLA	
INDICIÓN CARRIL (LIC)	1.0x1.0	BLANCA	

FLECHAS DE DIRECCIÓN: FF, FDO, FDI, FGO, FGD, FDS, FTS

FLECHAS DE PREVENCIÓN DE CARRIL: RCO, RDO

FLECHAS DE INICIO DE CARRIL BUS: PC

PICTOGRAMAS: PZE, PCP, PCF, PSBATA, PE, PSB, PFC, CP, PS25, PPP

DEPOSITIVOS DE SEPARACIÓN: BORDELO NO TRASPASABLE, BORDELO TRASPASABLE, HITO DE ARISTA, MALETA, TIOCHAS

Y CANALIZACIÓN: TRASPASABLE, HITO DE VERTICE, ESTOPEROLES, REFLECTIVAS

RESALTO PORTÁTIL: REGlamentario

RESALTO NO REGlamentario

SEMAFORO EXISTENTE (ESE)

SEMAFORO PROYECTADO (PSD)

SEMAFORO REUSADO (RS2)

MODIFICACIONES:

FECHA	MODIFICACION

ESCALA:

1:1000

CONTENIDO:


DISEÑO DE SEÑALIZACIÓN VERTICAL Y HORIZONTAL DE LA UNIVERSITARIA DESDE CALLE 39 HASTA CALLE 49

ARCHIVO:

SH_SV_AV.UNIVERSITARIA

MUNICIPIO

TUNJA,BOYACÁ

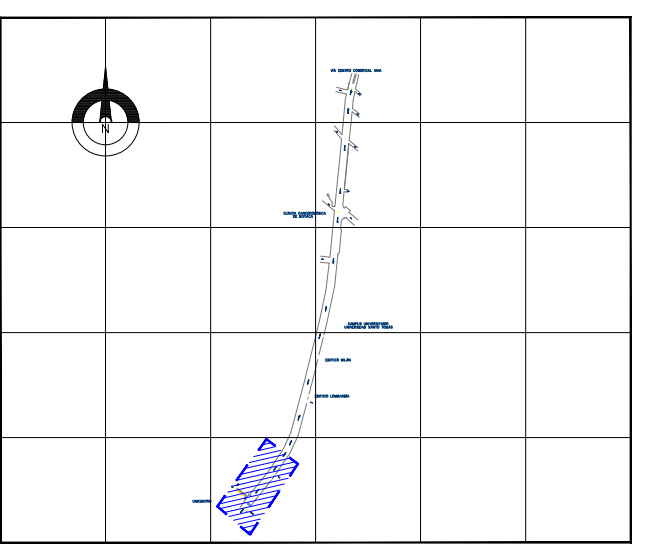

FORMATO PLANO:

ISO FULL B2

FECHA:

ABRIL / 2023

PLANOS

3

PLANO No.

3