


Hotel Empresarial

CENTRO HISTÓRICO DEL MUNICIPIO DE GIRÓN

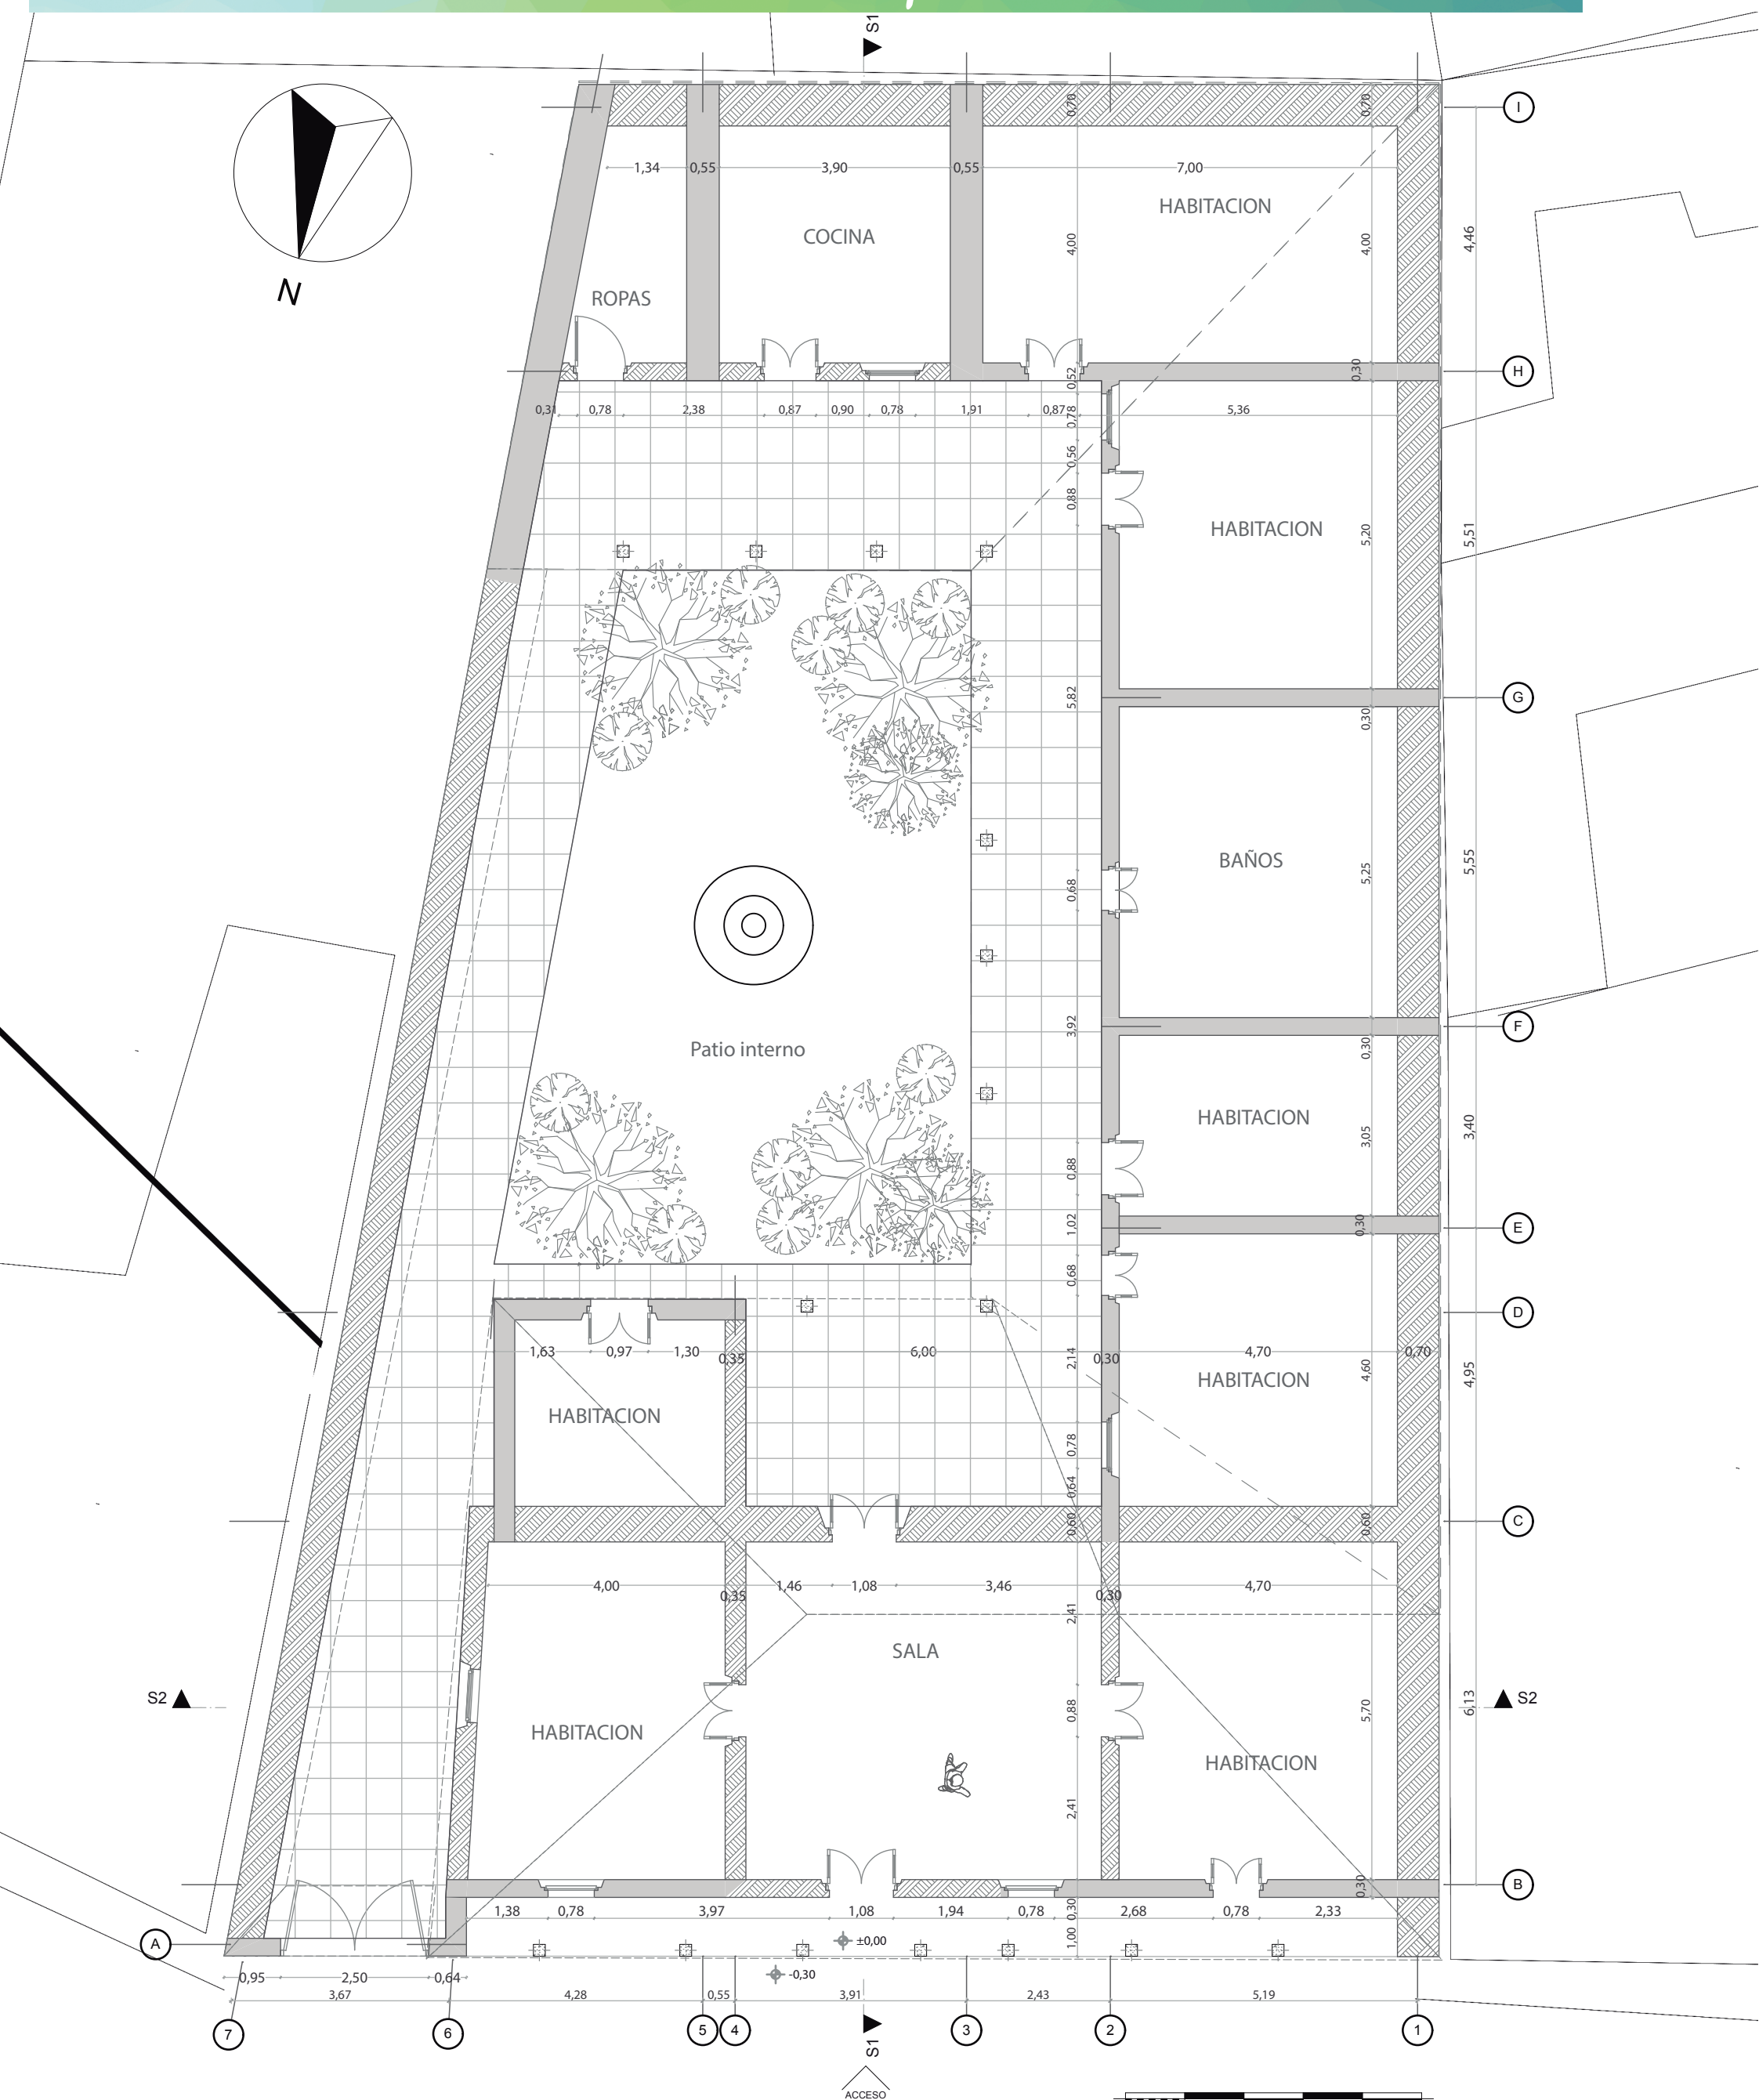

Calle 28

Planta Estado Actual del Inmueble

Escala: _ 1: 100

