



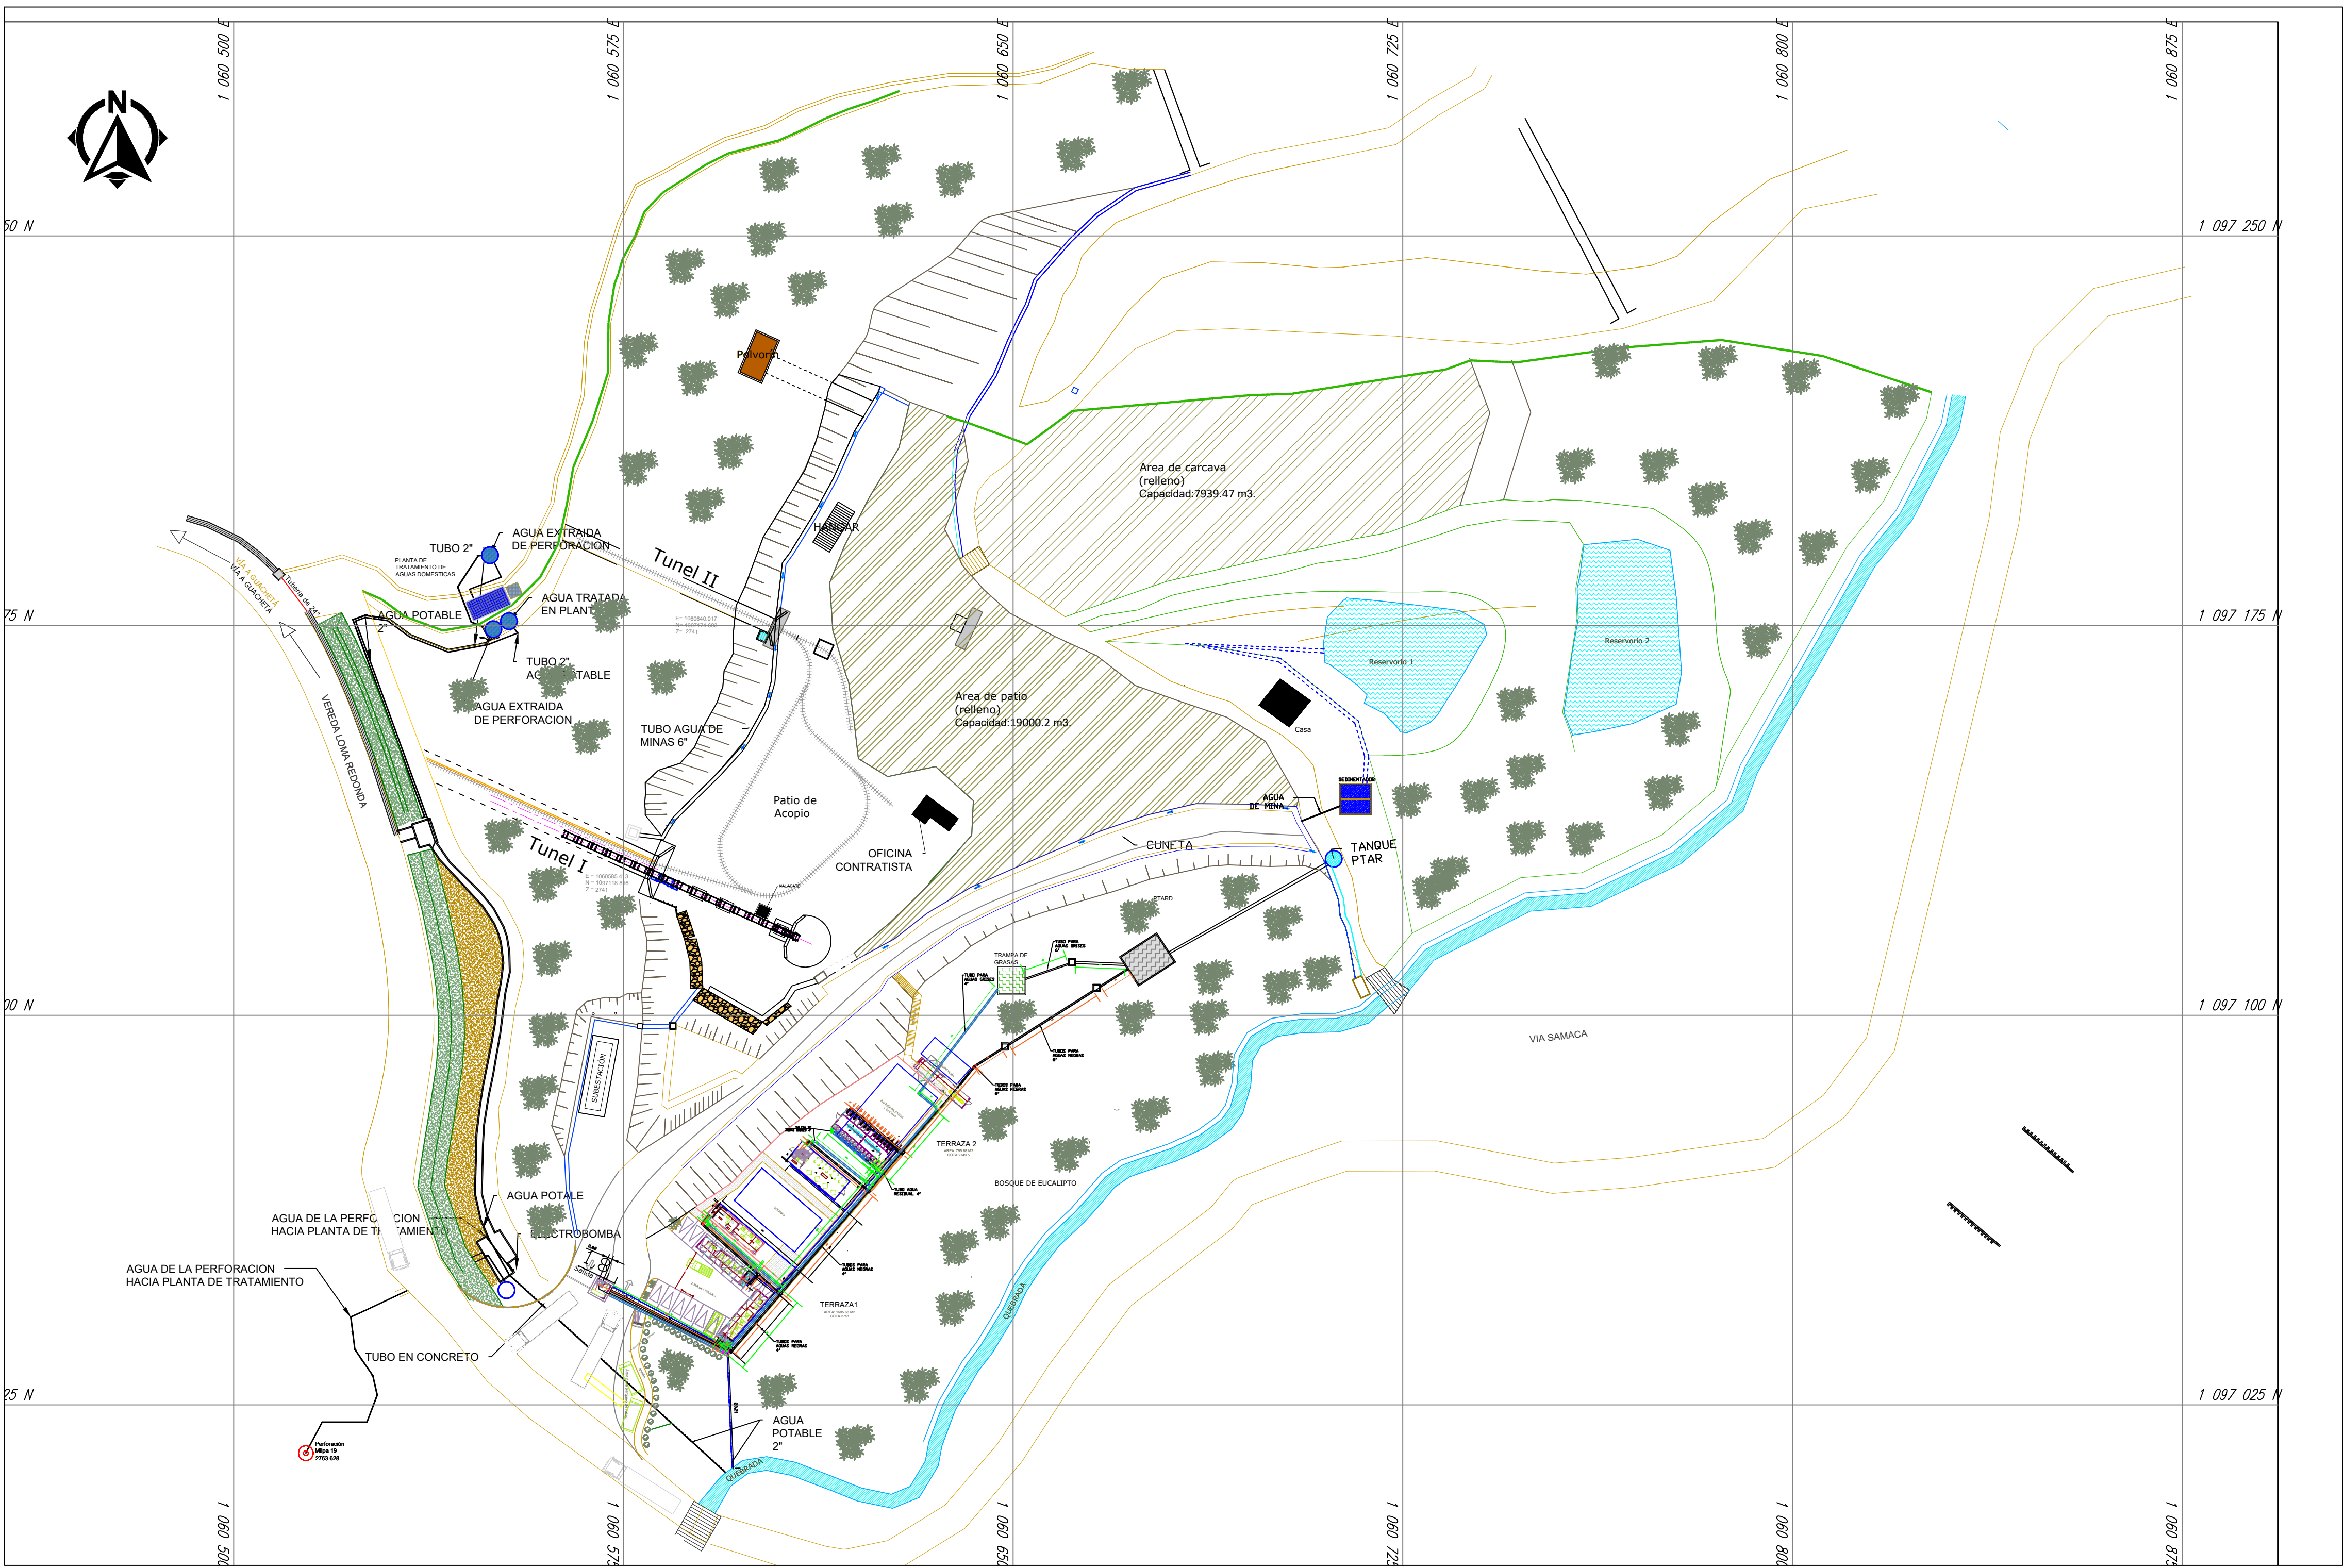

CONVENCIONES ESPECIFICAS

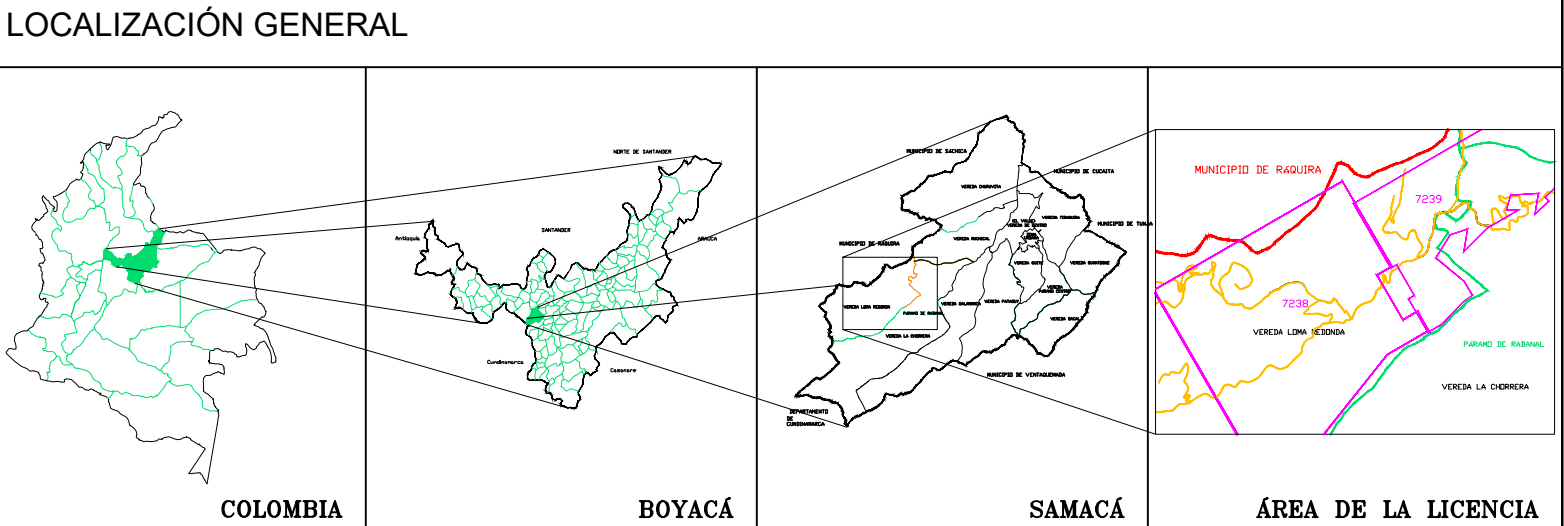

POLÍGONO DEL CONTRATO

LINDERO

CONSTRUCCIÓN EN SUPERFICIE

CARRETERA

CONVENCIONES TOPOGRAFICAS

COTA PUNTO TOPOGRÁFICO




COTA TOPOGRÁFICA

+ 2650.55


PUNTO DE NIVELACIÓN



RUMBO Y BUZAMIENTO

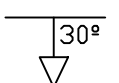

CURVA DE NIVEL PRINCIPAL

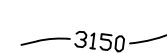


CURVA DE NIVEL SECUNDARIA



CONVENCIONES ESPECIFICAS

TANQUE DE AGUA POTABLE

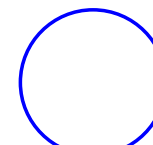

MANGUERA



TUBO ESLABONADO 6"



TUBO 6"



Nombre del Mapa: RED DE ACUEDUCTO Y ALCANTARILLADO

Escala gráfica: 0 75 150

Escala: 1 : 750

Número del título: 7239

Tipo de título: CONTRATO DE CONCESIÓN

Vereda: CHORRERA

Municipio: SAMACÁ

Departamento: BOYACÁ

Nombre del titular: C. I. MILPA .S.A.

Nombre de la mina: SANTA MARTA

Nombre del asociado: CI MILPA S.A.

Fecha: 19 11 2020 DD/MM/AAAA

Plano 1 de 1

Elaboró: Tec.Prof. EDISON LOZANO Topógrafo

Revisó: Ing. LUIS ROLANDO ZAMBRANO

Observaciones: