



# CENTRO DE DESARROLLO INFANTIL MOLINOS

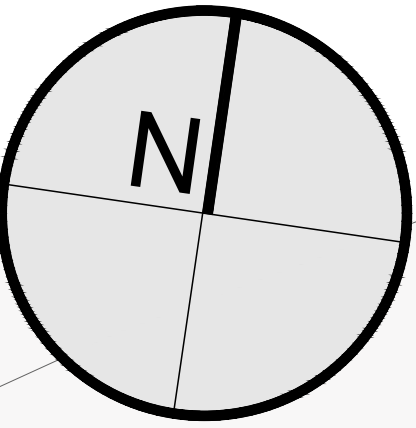


VIA CALLE 15

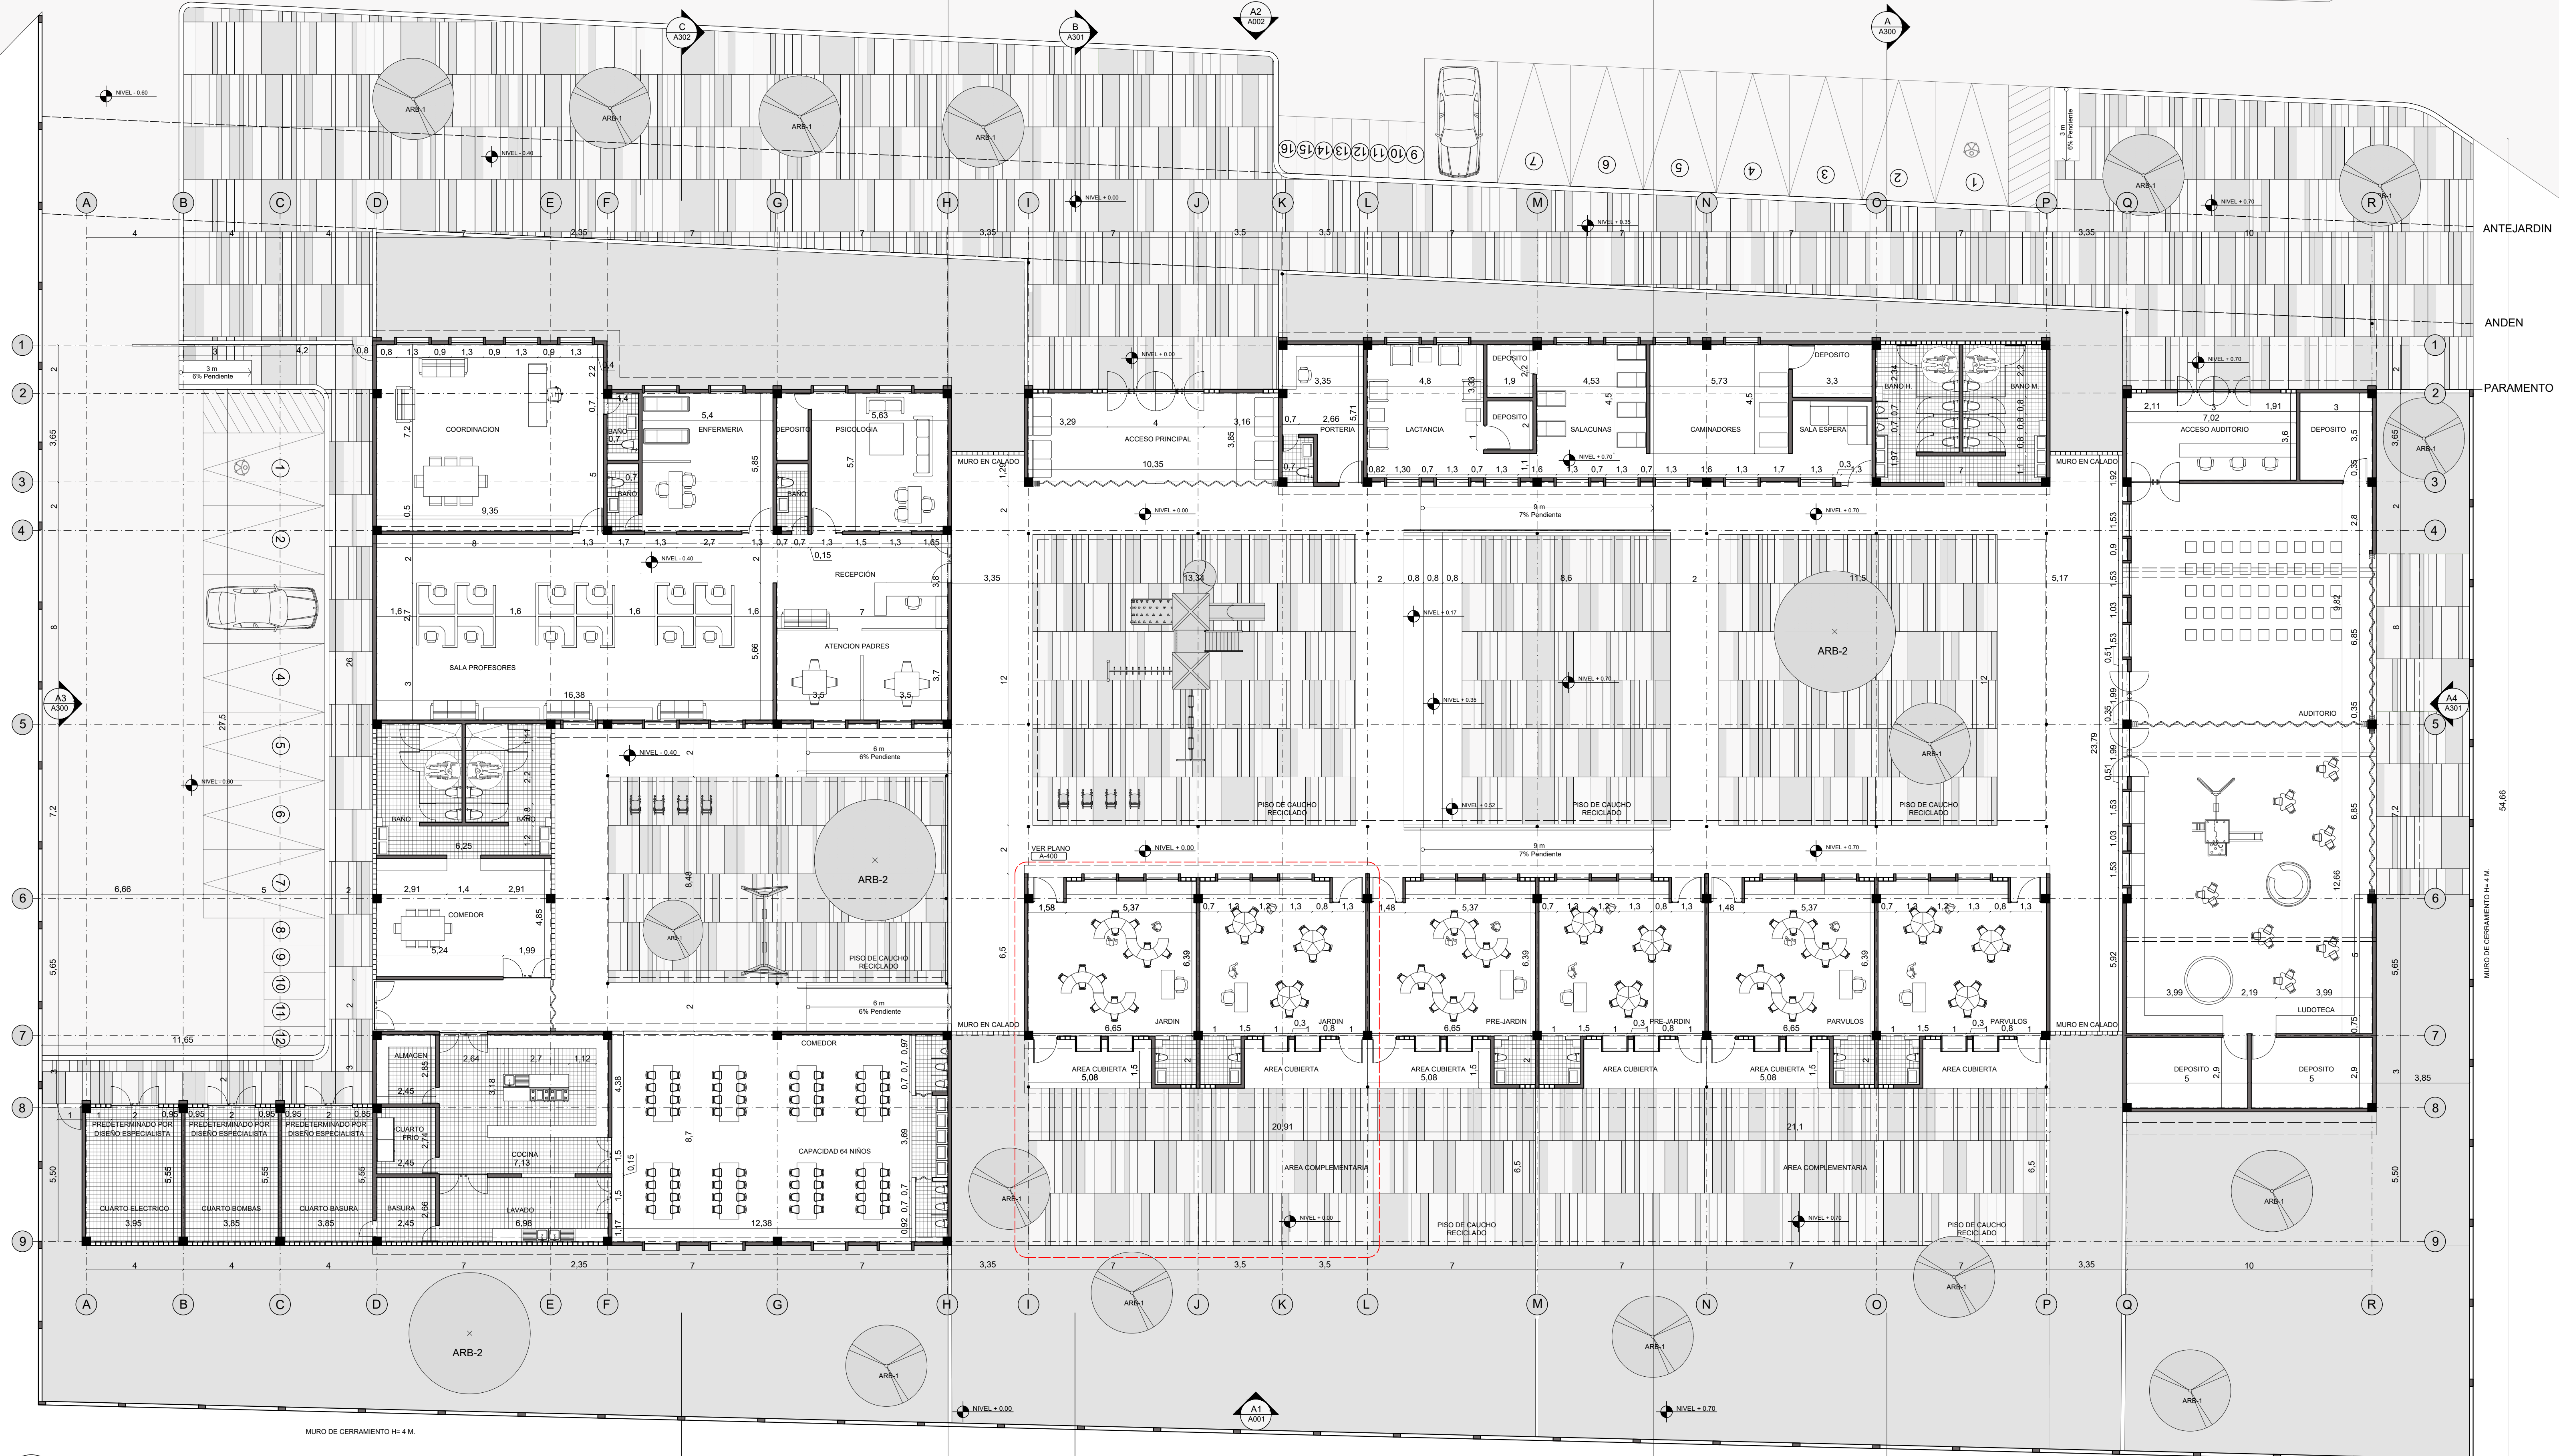

PLANTA PRIMER PISO  
ESCALA 1:125

FACHADA NORTE  
ESCALA 1:125

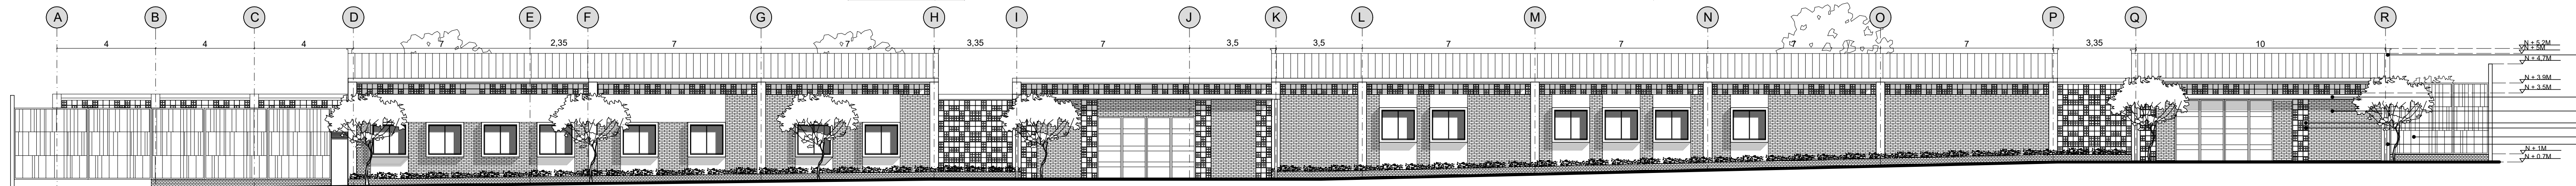

REVISION:	PLANCHA No. 7	DE 11
FACULTAD: ARQUITECTURA		
ESTUDIANTE: ARLEY YESID VALERO HERRERA 2170295		
PROYECTO: CDI EN EL BARRIO MOLINOS, PIEDECUESTA		
CONVENCIONES OITI 		
PRESENTADO A: ARQ. JORGE ALBERTO NARVAEZ		
CONTIENE: PLANTA PRIMER PISO FACHADA NORTE		
ESCALA: 1:125		
FECHA: 02/11/22		
REVISION:	PLANCHA No. 7	DE 11