



CENTRO DE DESARROLLO INFANTIL MOLINOS

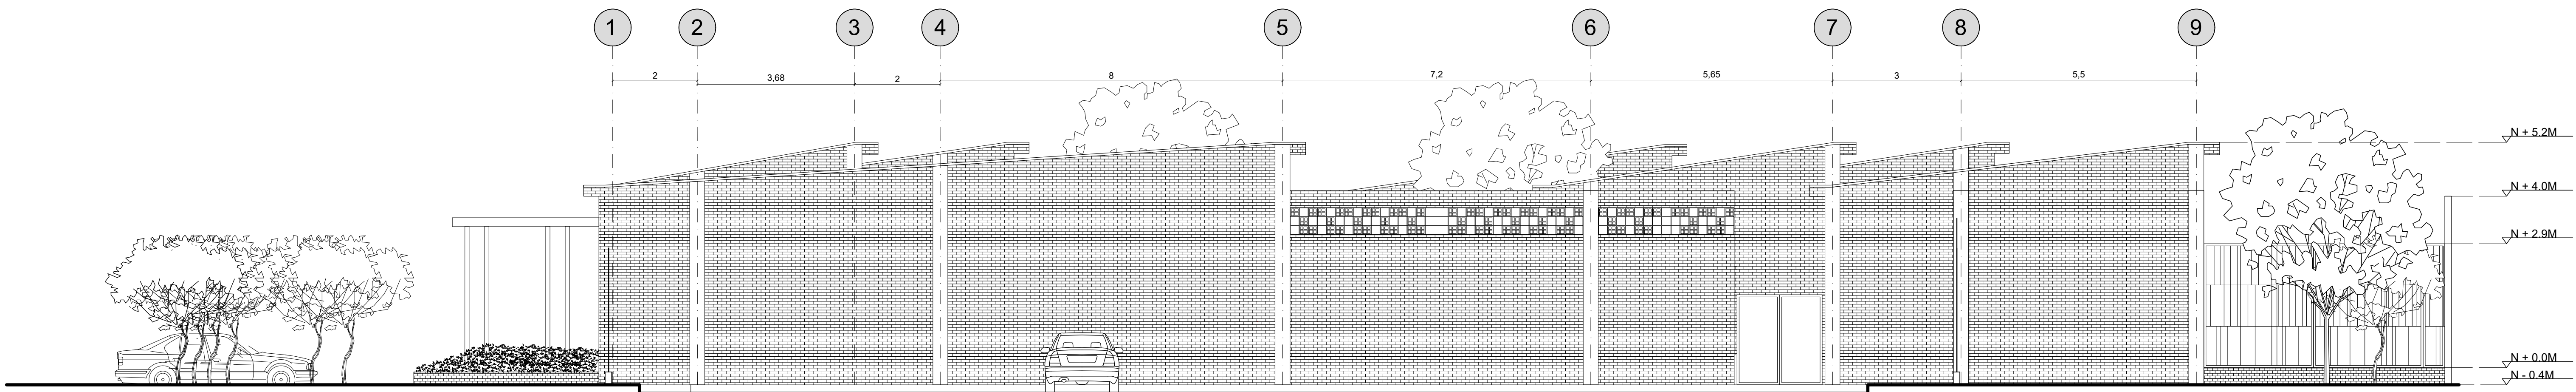

FACHADA OESTE
ESCALA 1:75

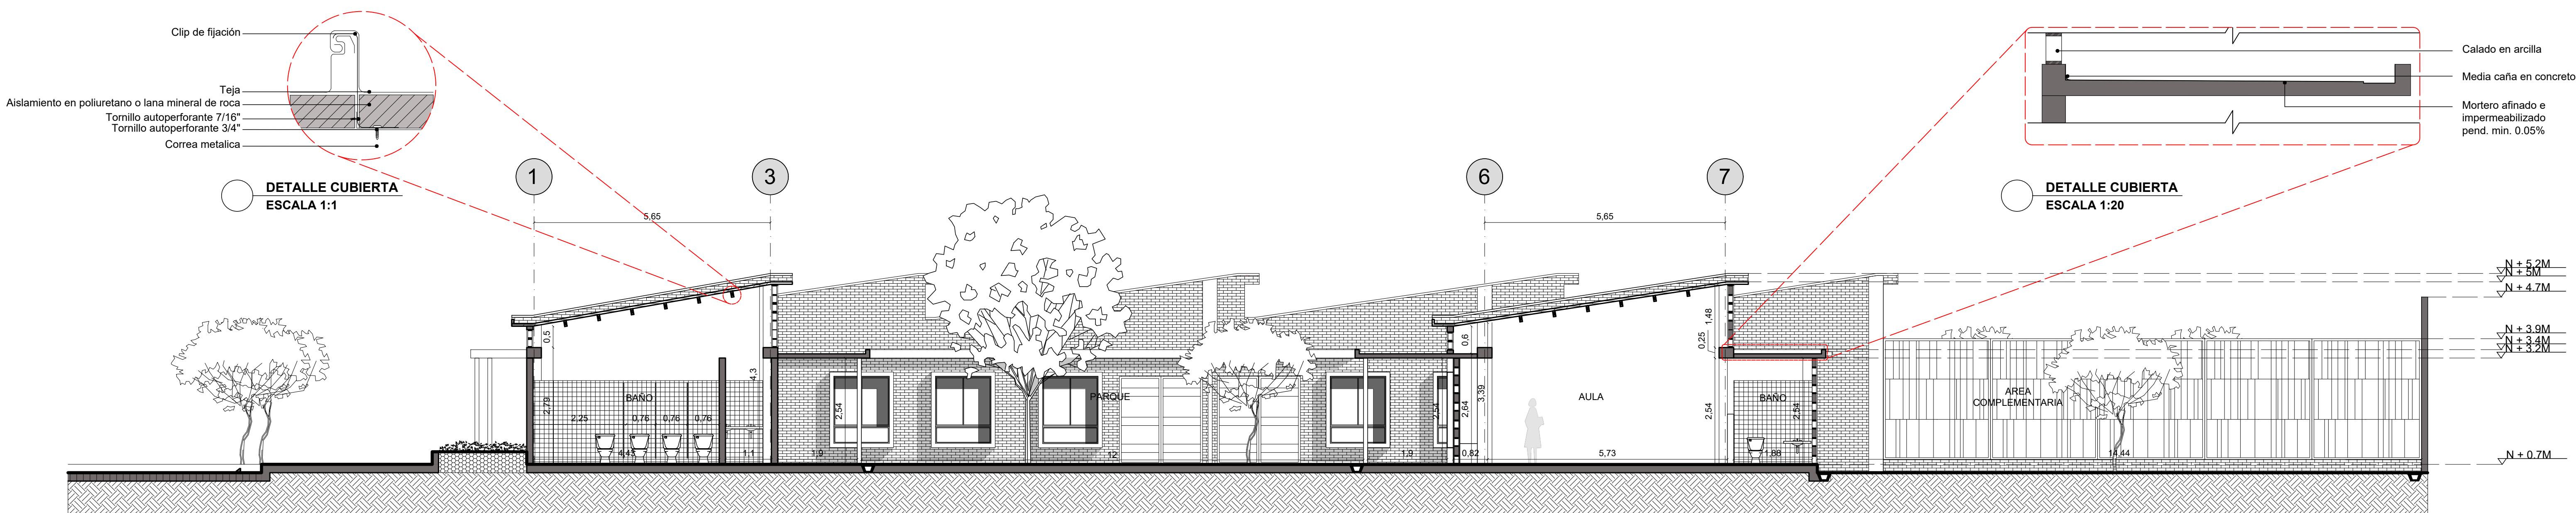

CORTE A-A'
ESCALA 1:75



RENDER PATIO



RENDER PATIO

11 DE	003-V	REVISIÓN:
8 PLANCHA No.		
FACULTAD:		
ARQUITECTURA		
ESTUDIANTE:		
ARLEY YESID VALERO HERRERA		
2170295		
PROYECTO:		
CDI EN EL BARRIO MOLINOS, PIEDECUESTA		
CONVENCIONES		
OITI		
ALGARROBO		
PRESENTADO A:		
ARQ. JORGE ALBERTO NARVAEZ		
CONTIENE:		
FACHADA OESTE CORTE A-A' RENDERS DETALLE CUBIERTA		
ESCALA:		
INDICADAS		
FECHA:		
02/11/22		
REVISIÓN:	A-300	PLANCHA No.
		8
		DE
		11