
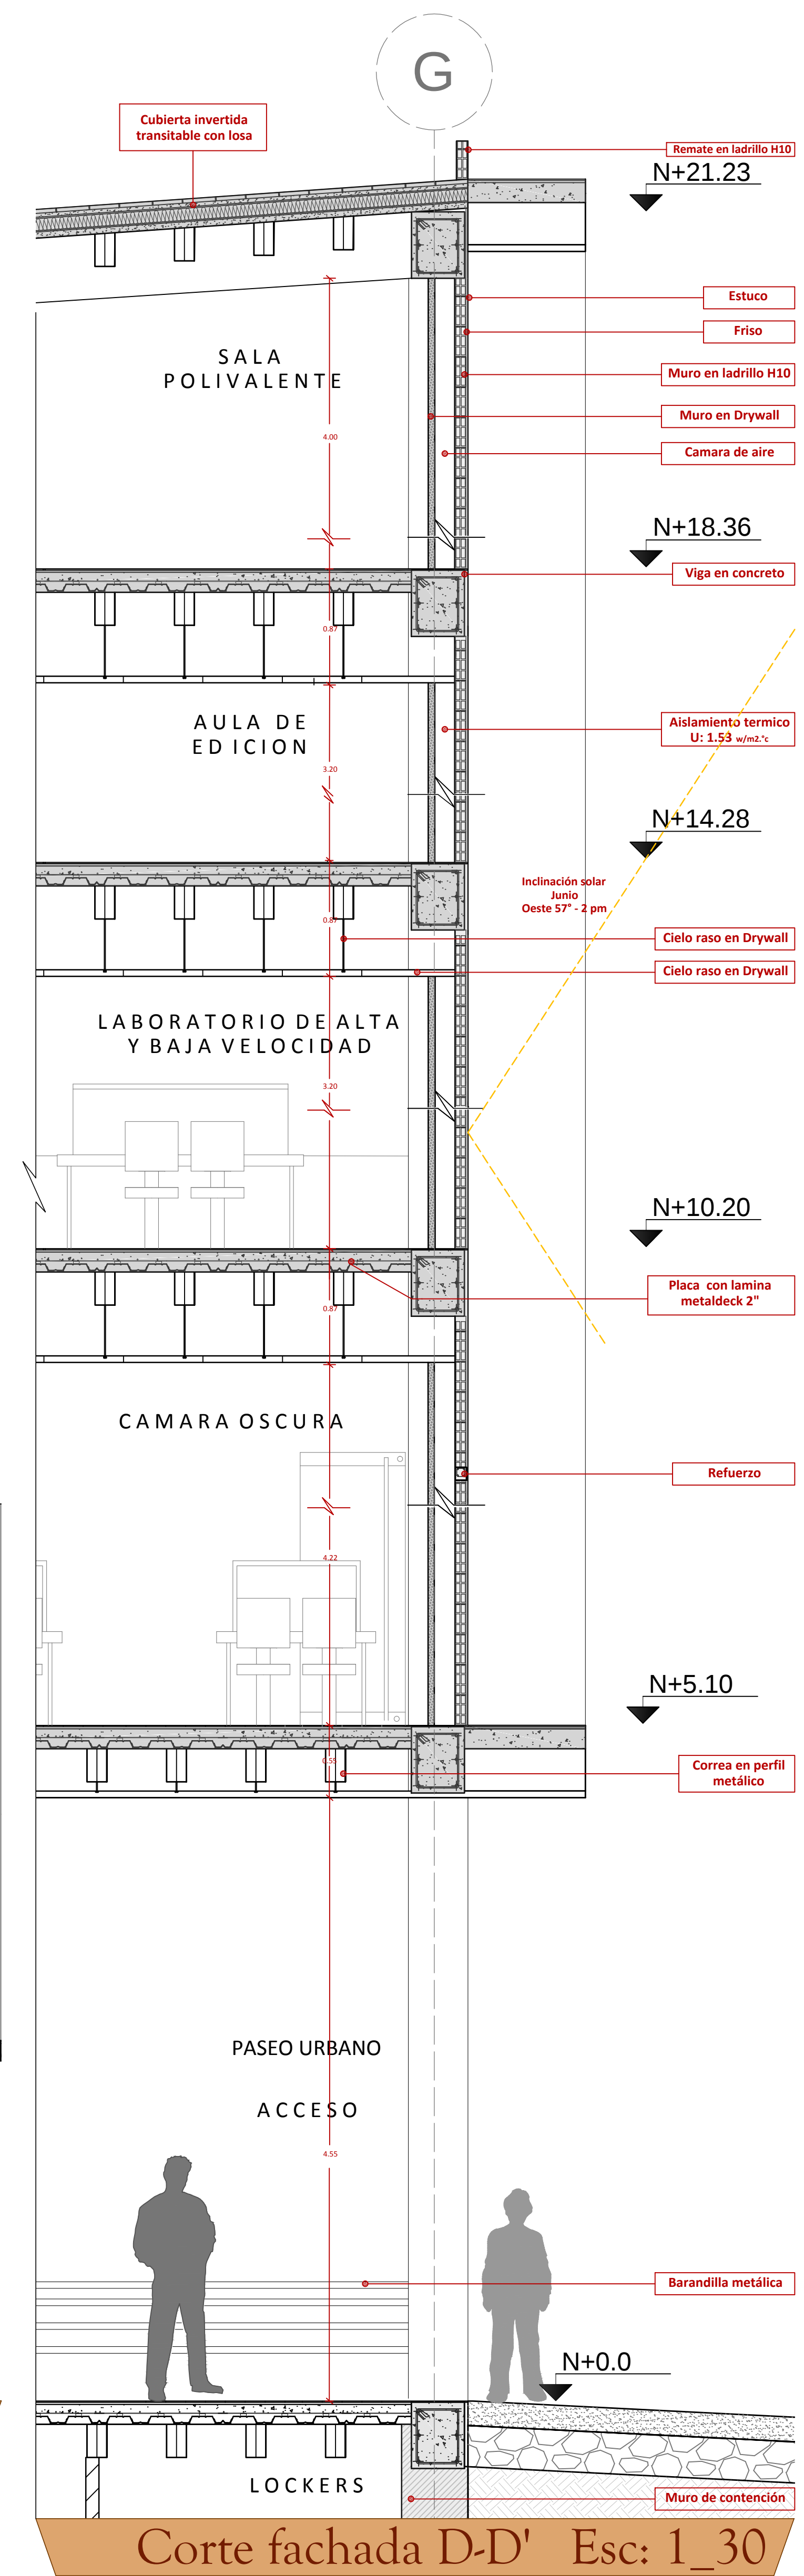


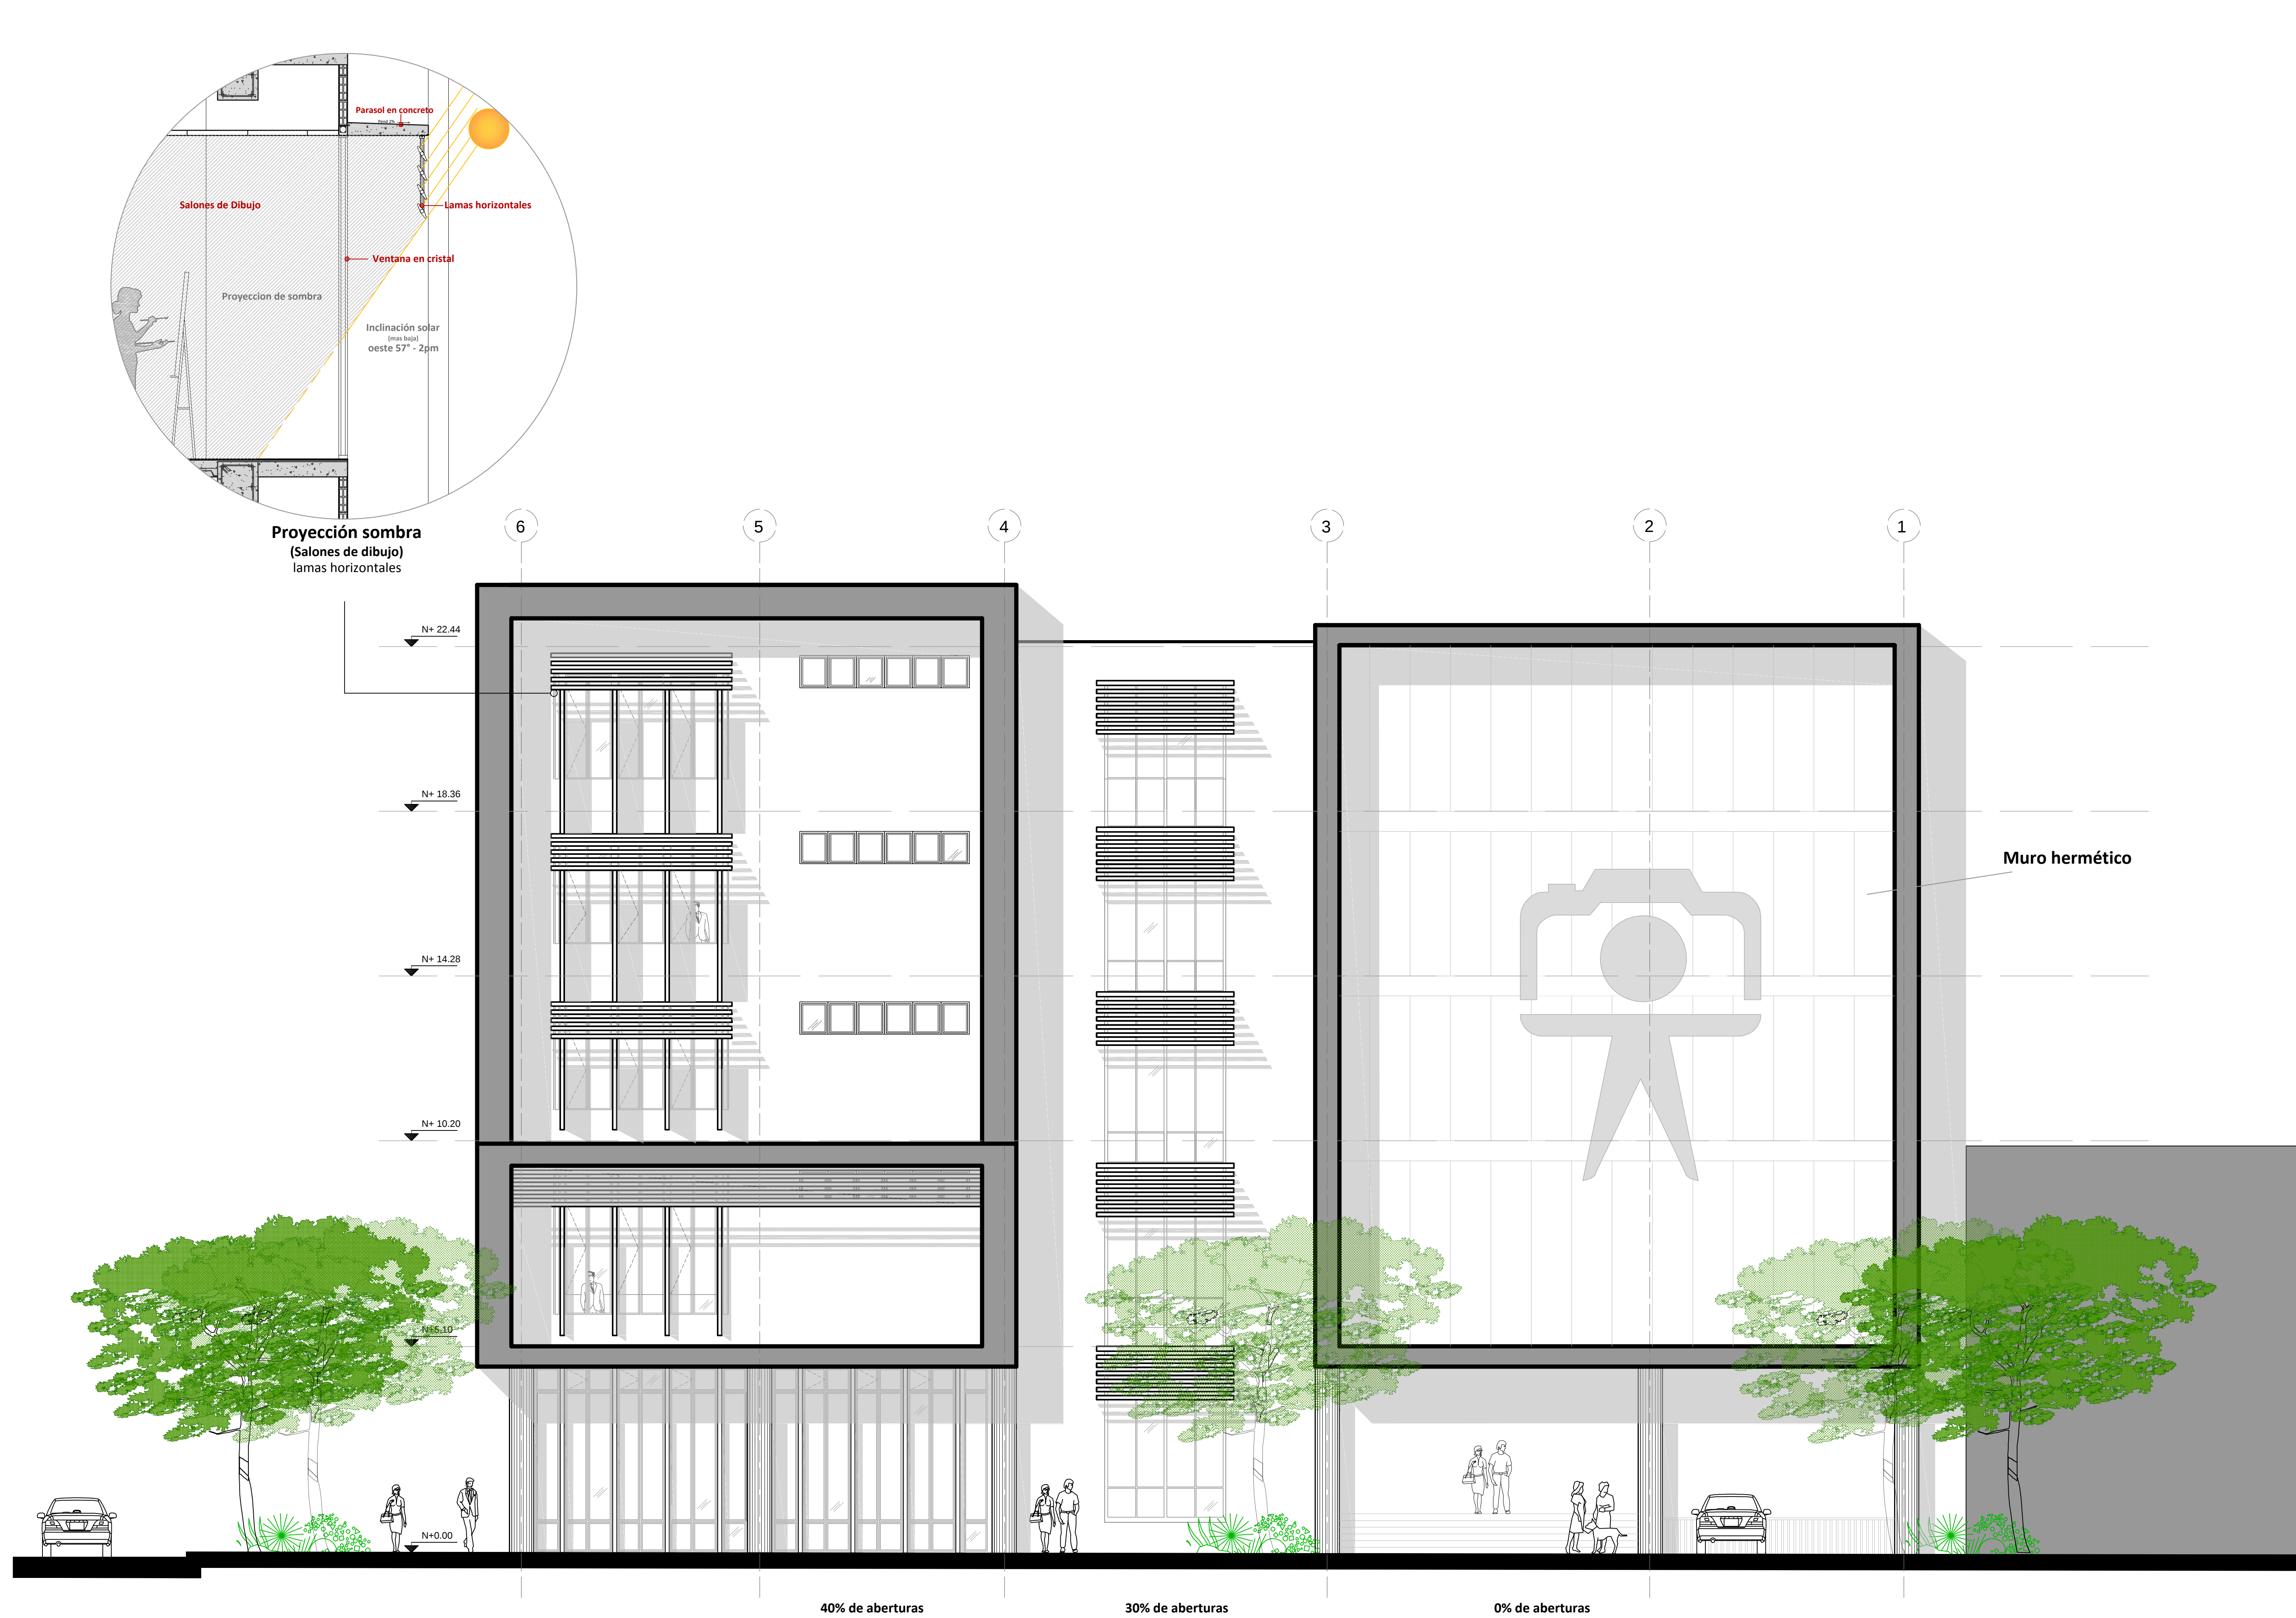

FACHADA LATERAL DERECHA (Oeste) Esc: 1_75

Presenta:
Yuliana Andrea Gómez Mantilla
Cod: 2110503

Docente:
Jorge Alberto Narvaez

Contenido:
FACHADAS
PROYECTO DE GRADO

UNIVERSIDAD SANTO TOMAS
ARQUITECTURA

Plancha:
17 - 17

