



FF FACHADA FRONTAL
ESCALA 1:30

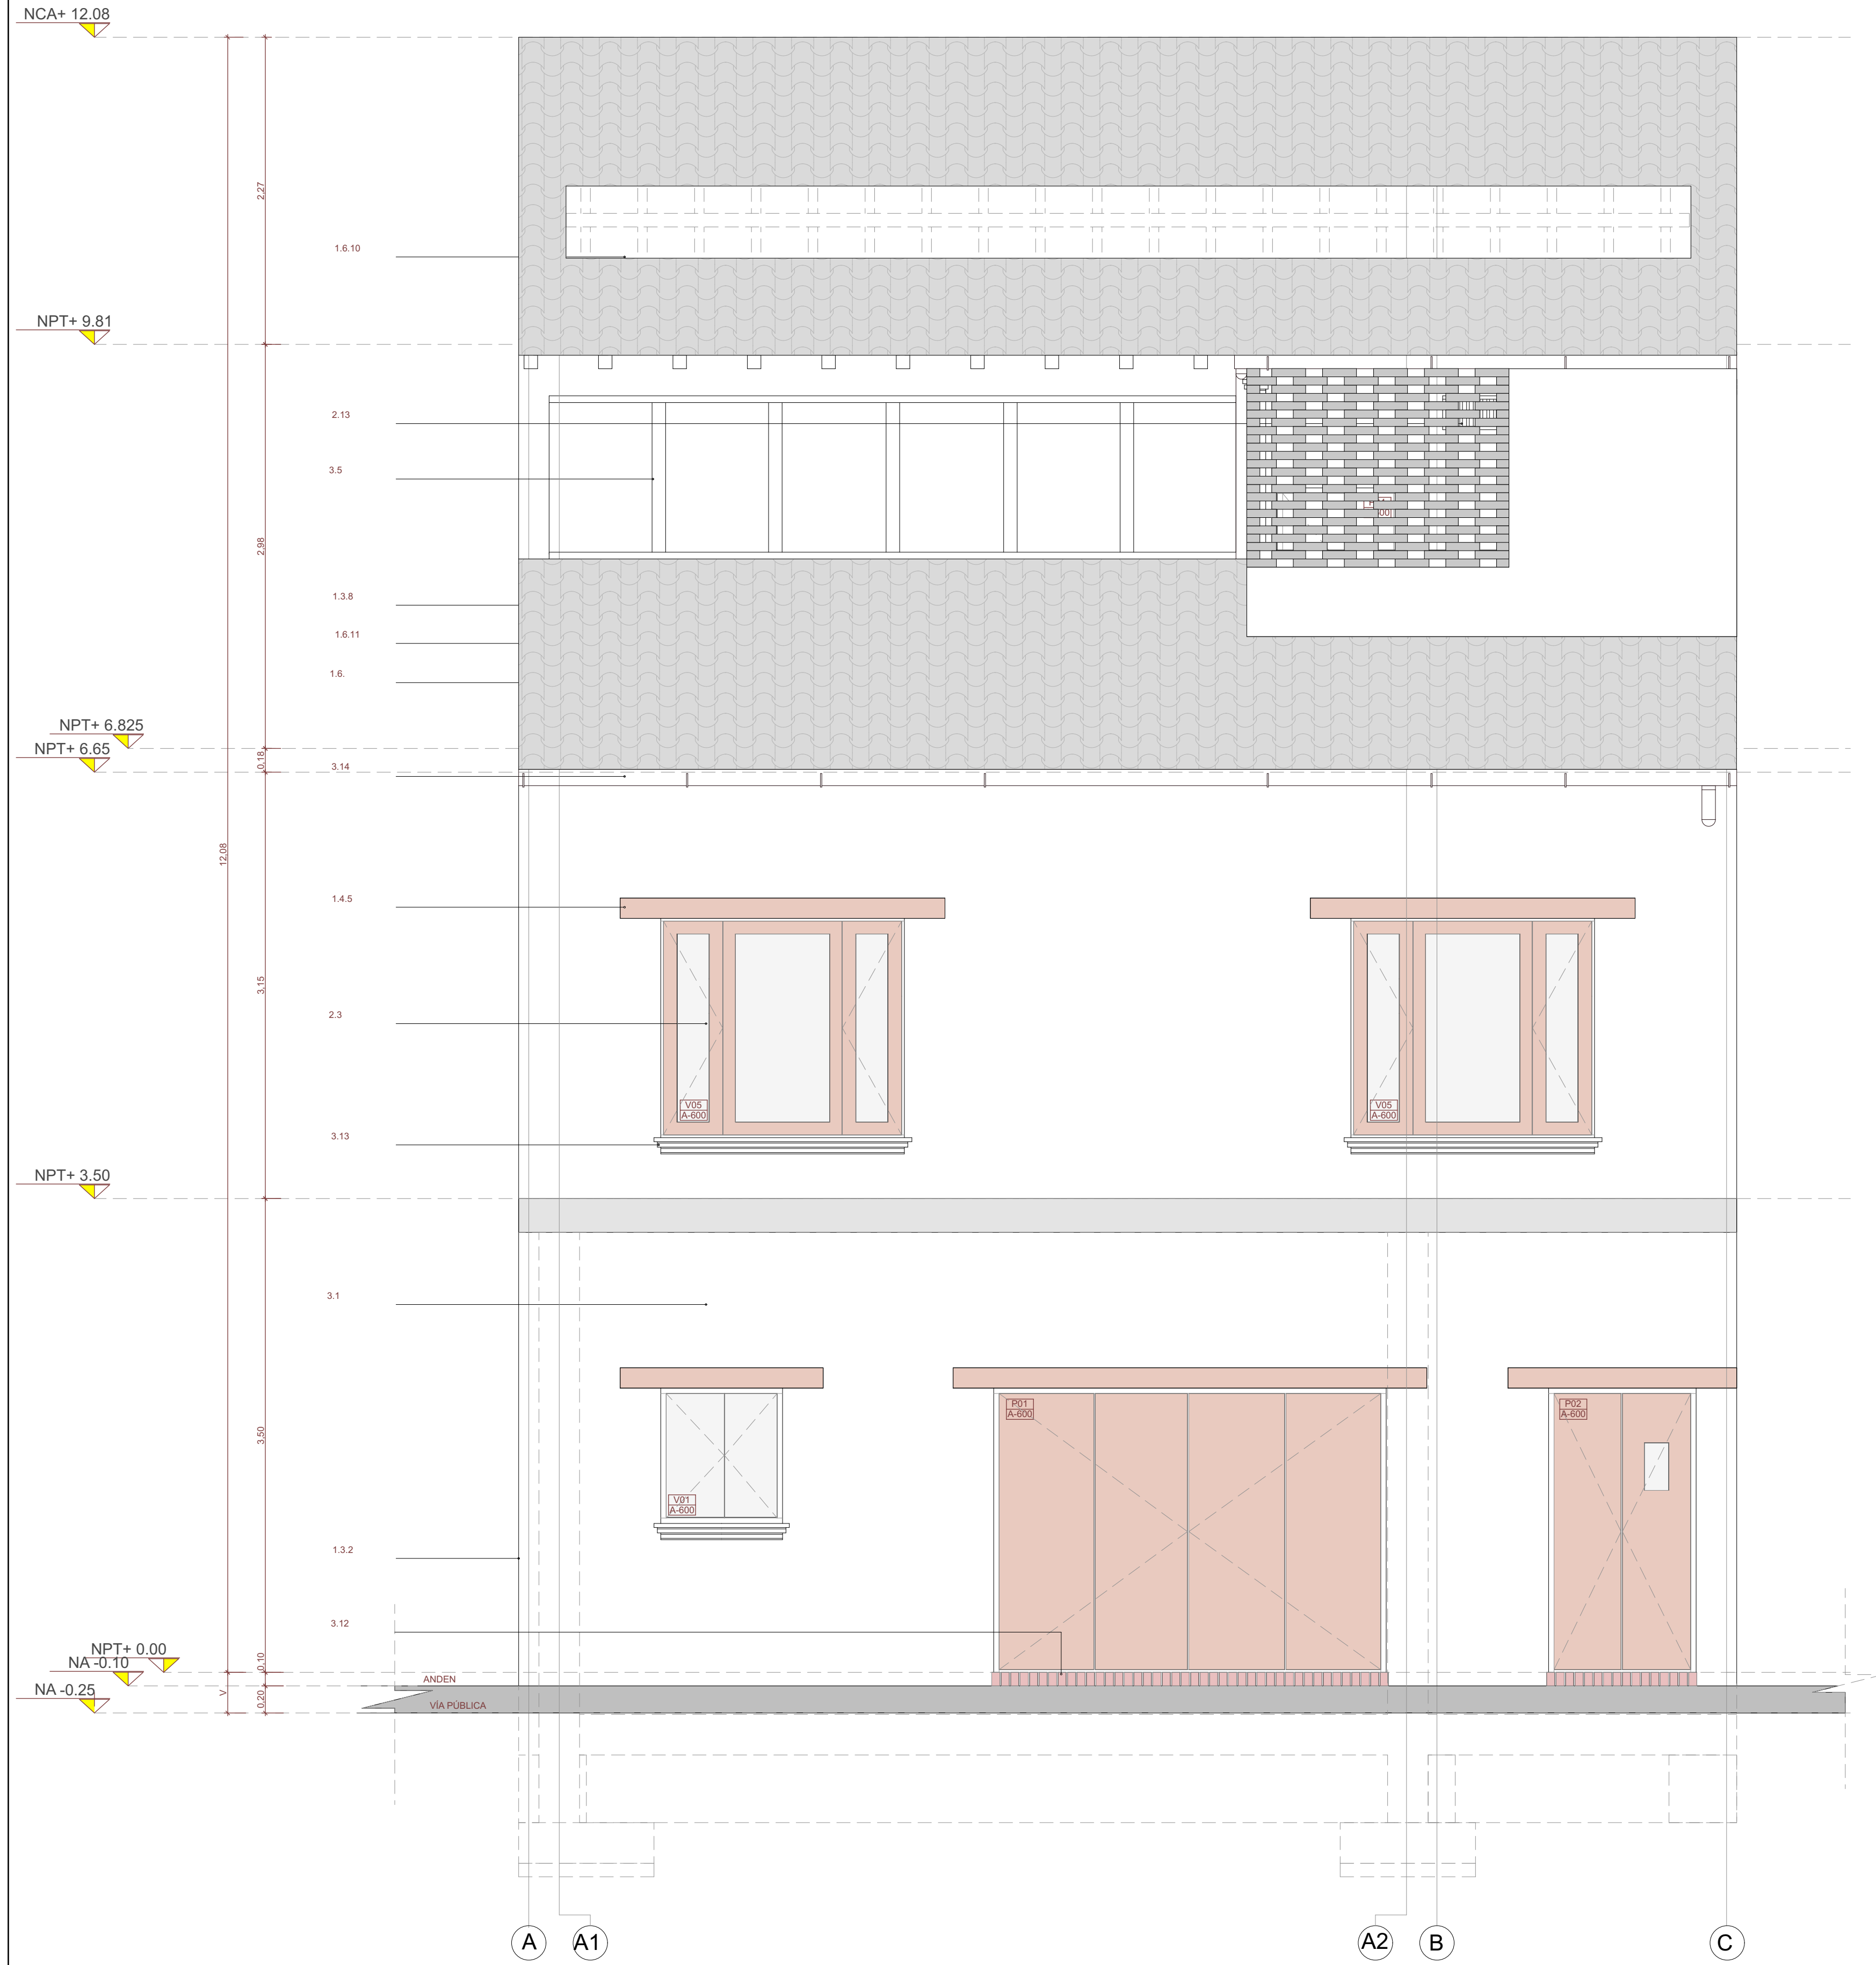

CP CARPINTERIAS, PUERTAS DE MADERA
ESCALA 1:30

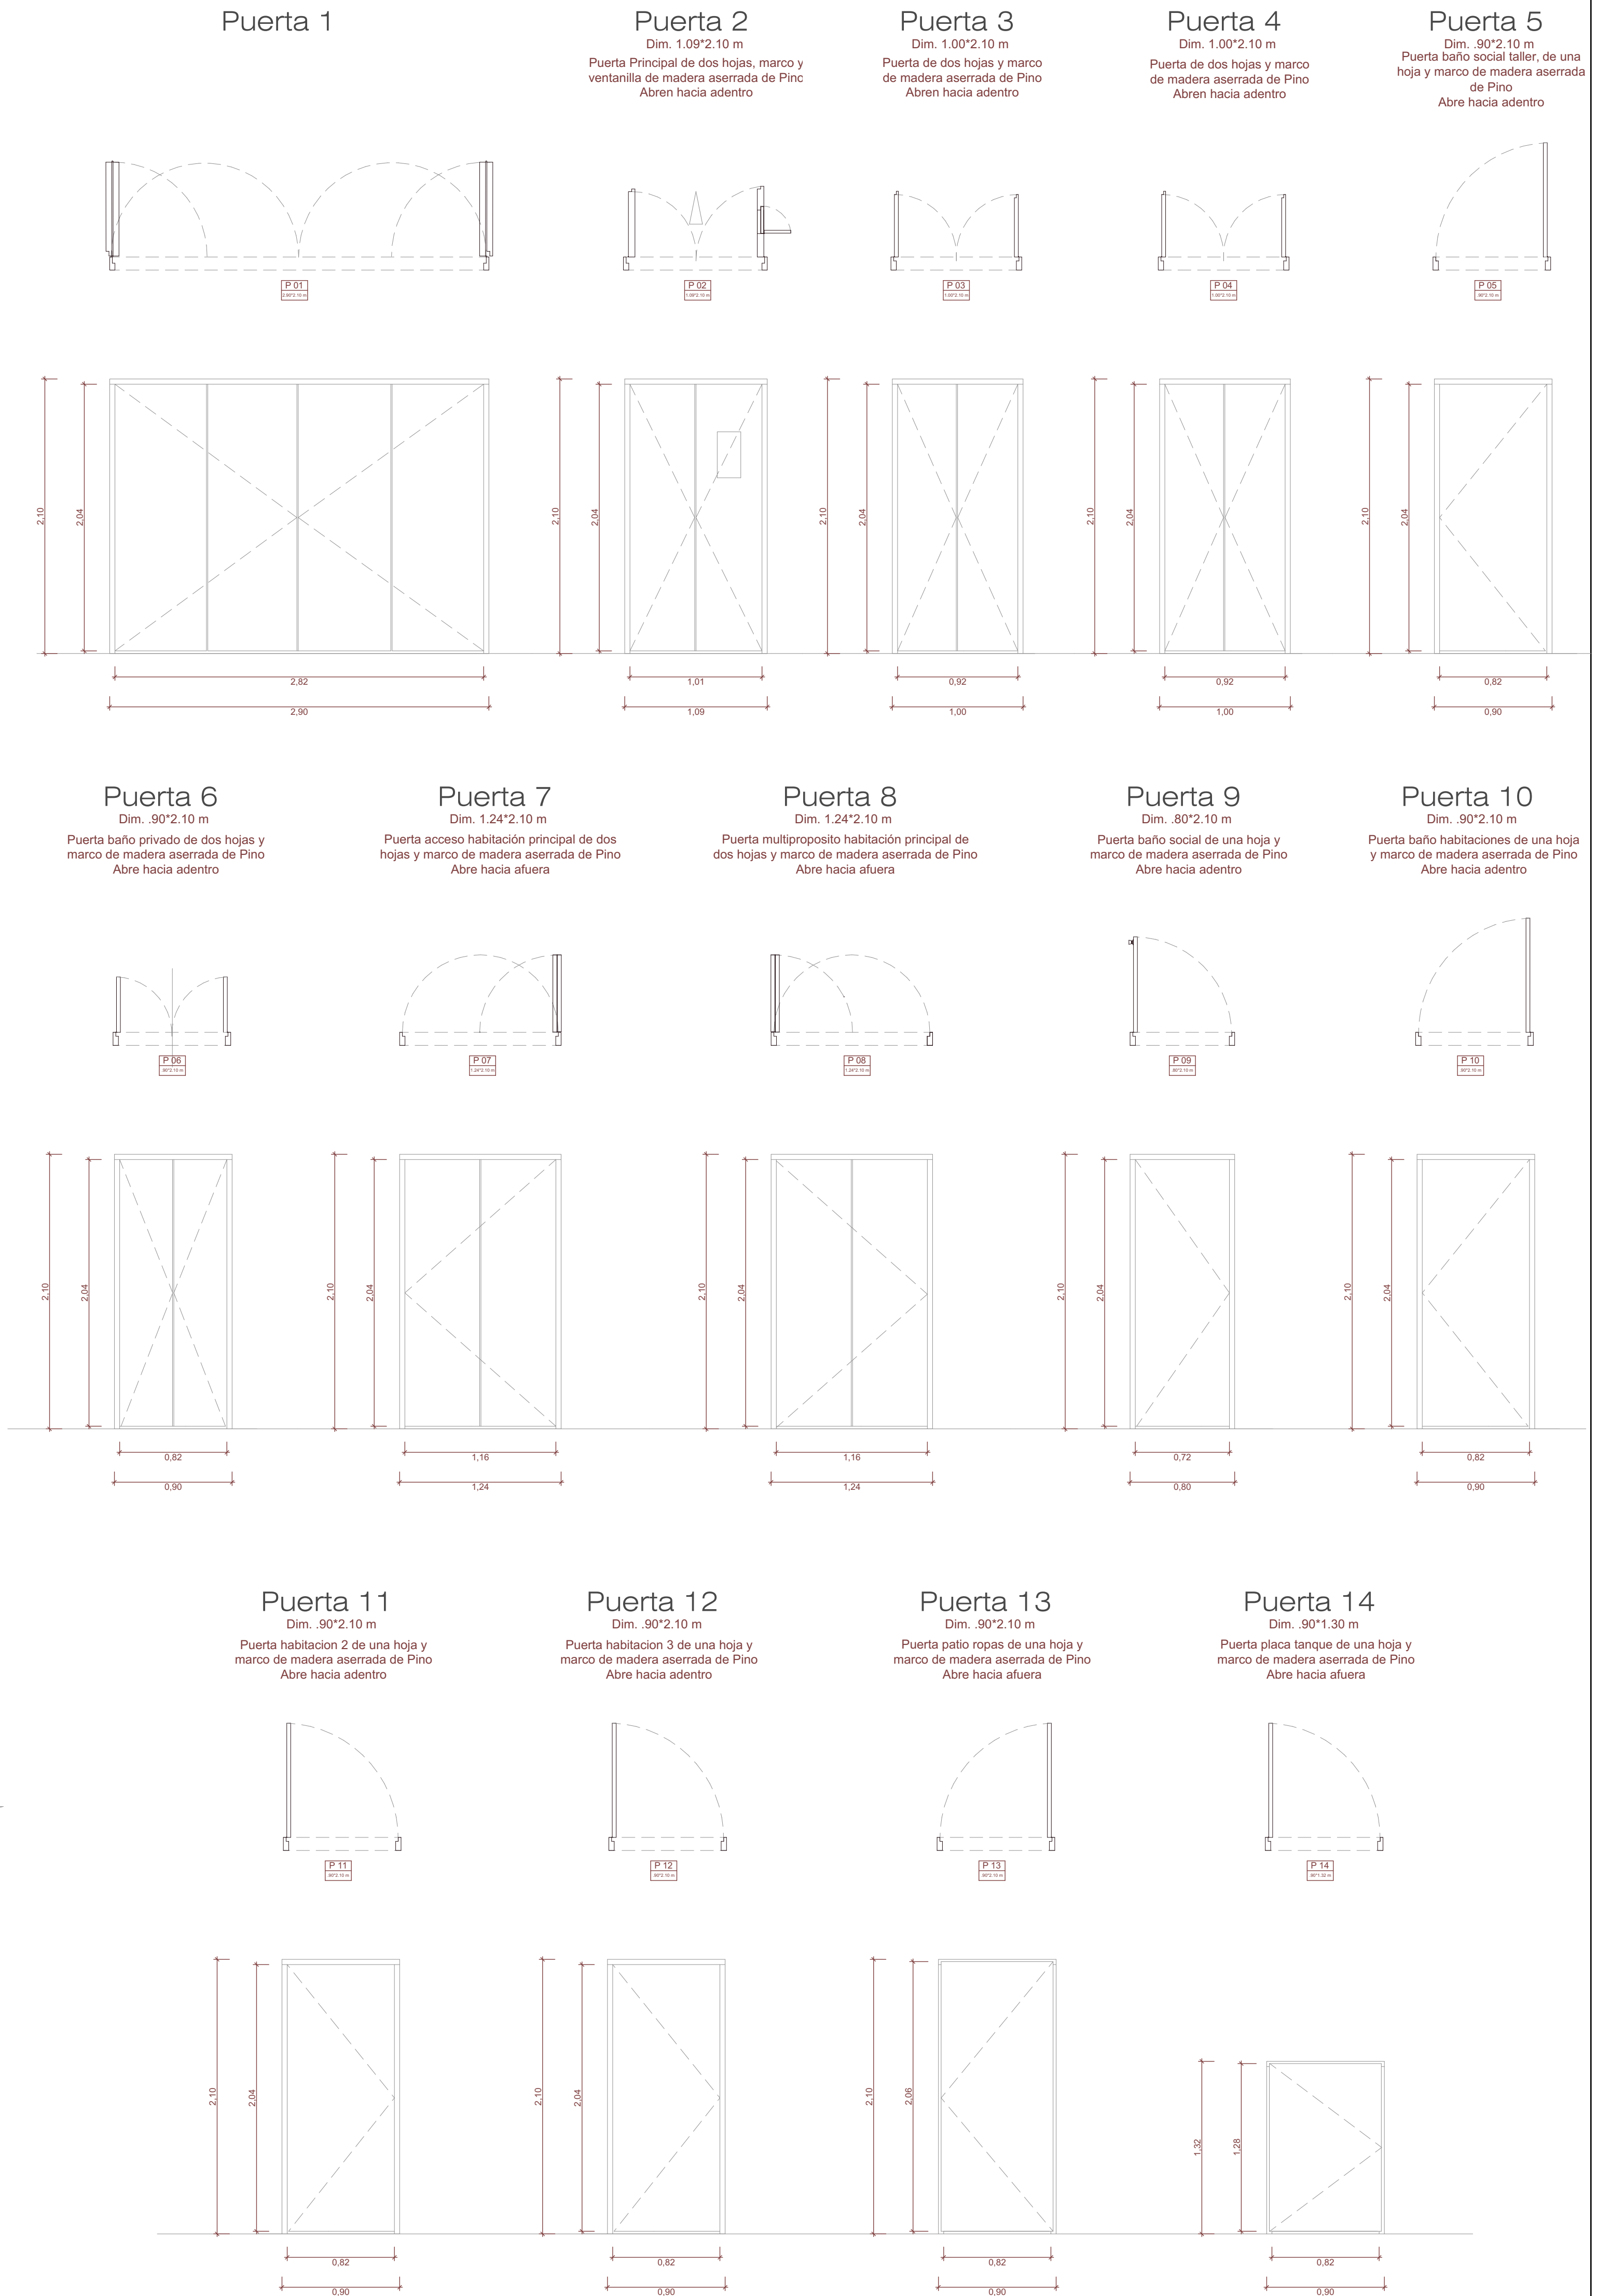

Universidad Santo Tomás
de Aquino

PROYECTO:
DISEÑO PROTOTIPO DE
CASA-TALLER PARA
ARTESANOS DEL FIQUE EN
CURITÍ

PRESENTADO POR:
JOSE LUIS CHACON RUEDA
2050882

ESPACIO ACADEMICO:
PROYECTO DE GRADO

DOCENTE:
ARQ. EDWIN RIOS VARGAS

OBSERVACIONES:

CONVENCIONES:


CONTIENE:
-FACHADA FRONTAL
-CARPINTERIA

ARCHIVO
PG_PLANIMETRIAS
_V005.DWG

FECHA DE COPIA
MAYO 05 2025

REVISION.

ESCALA.
1:30

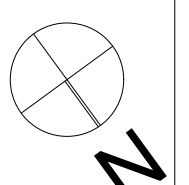

PLANO No.
A-012

PLANCHA No.
12
DE
14